




5 FACHADA - DEMOLIDO  
ESCALA 1:90

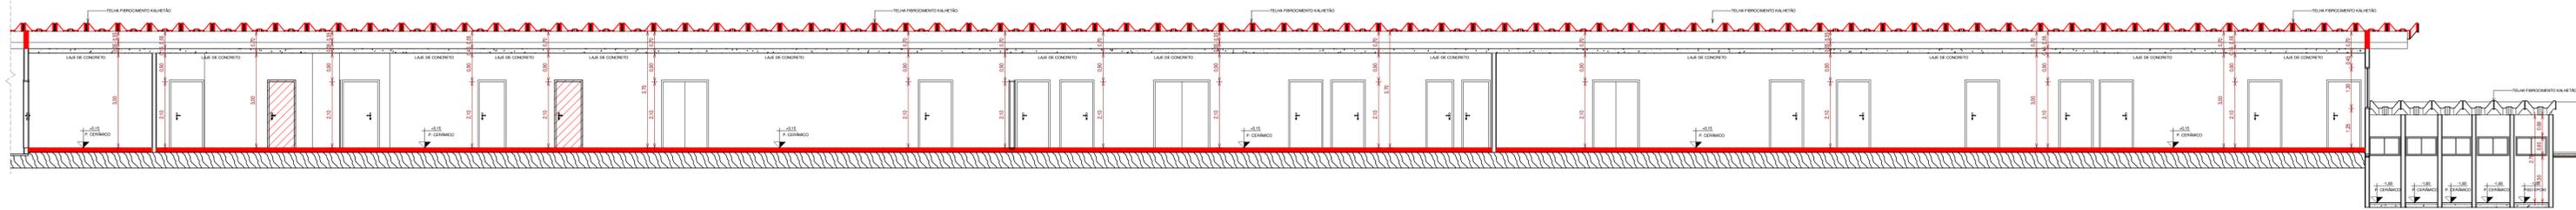


1 CORTE AA  
ESCALA 1:90

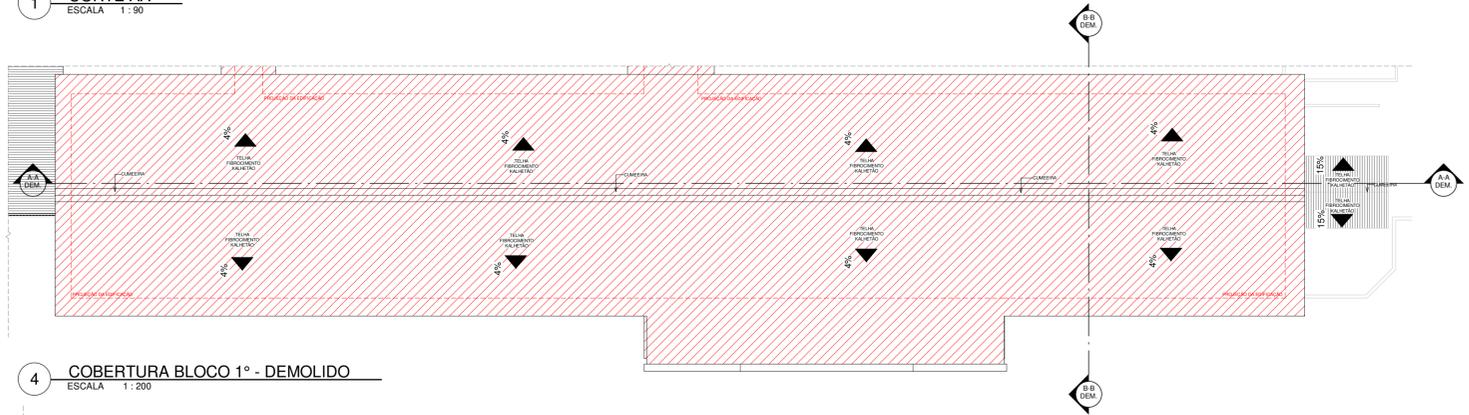


4 COBERTURA BLOCO 1º - DEMOLIDO  
ESCALA 1:200

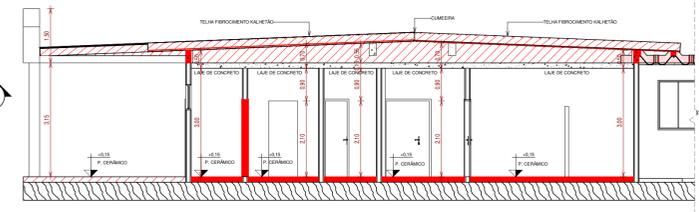

2 CORTE BB  
ESCALA 1:90

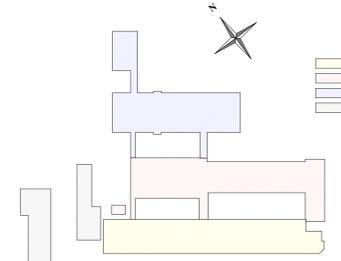

- BLOCO N.1º
- BLOCO N.2º
- BLOCO N.3º
- BLOCO N.4º

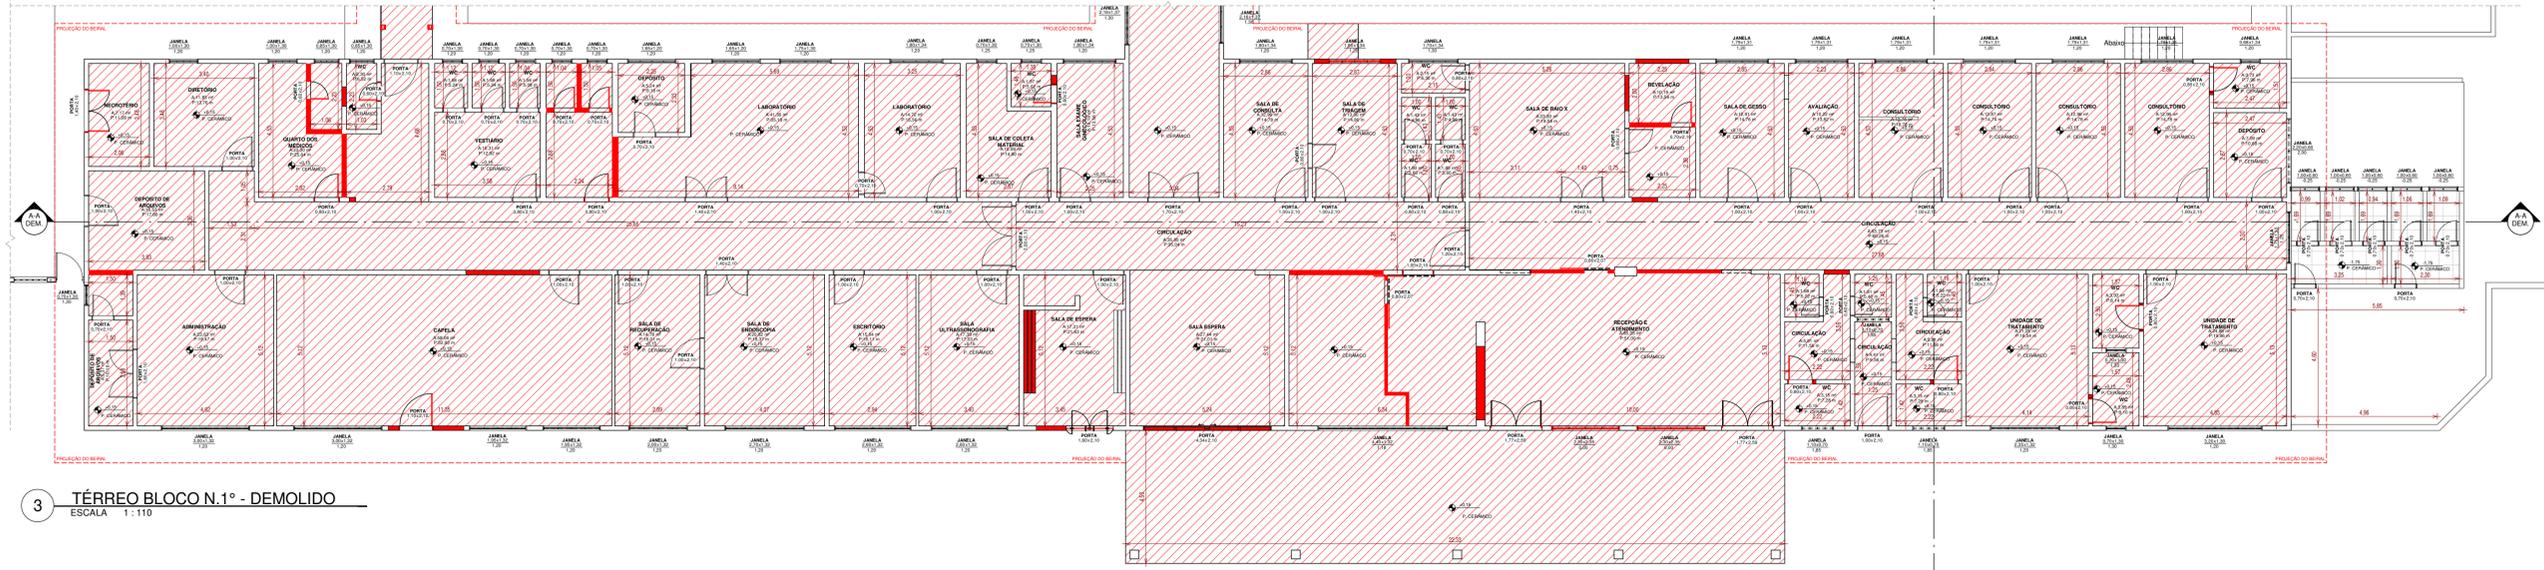

3 TÉRREO BLOCO N.1º - DEMOLIDO  
ESCALA 1:110

CONSOLIDANDO O FUTURO

Prefeitura Municipal de Anaurilândia - MS.

PROJETO REFORMA E AMPLIAÇÃO  
PROJETO DE REFORMA/AMPLIAÇÃO DO HOSPITAL SAGRADO CORAÇÃO DE JESUS

CONTEÚDO	DATA	FOLHA	ART.
BLOCO 1º - DEMOLIDO	AGOSTO/2022	2/17	132022003763

PROPRIETÁRIO: MUNICÍPIO DE ANAURILÂNDIA - MS CNPJ: 03.575.727/0001-95

LOCAL: RUA SÃO JOÃO CALÁBRIA - QUADRA "D" - LOTE 15 CEP: 79770-000

CIDADE: ANAURILÂNDIA - MS BAIRRO: JARDIM ESPERANÇA ESCALA: INDICADAS

SITUAÇÃO 5/ ESCALA



MUNICÍPIO DE ANAURILÂNDIA-MS  
PREFEITO MUNICIPAL  
Edson Stefano Takazono

QUADRO DE ÁREAS

ÁREA A REFORMAR	3.367,89 M2
ÁREA A AMPLIAR	132,42 M2
ÁREA TOTAL	3.500,31 M2

AUTOR DO PROJETO RESP. TÉCNICO  
SECRETARIA MUNICIPAL DE OBRAS,  
DEFESA CIVIL, TRANSPORTES E PROJETOS  
Maycon Nagai  
Engenheiro Civil - CREAMS - 35225

APROVAÇÃO