




5 FACHADA - NOVO
ESCALA 1:90

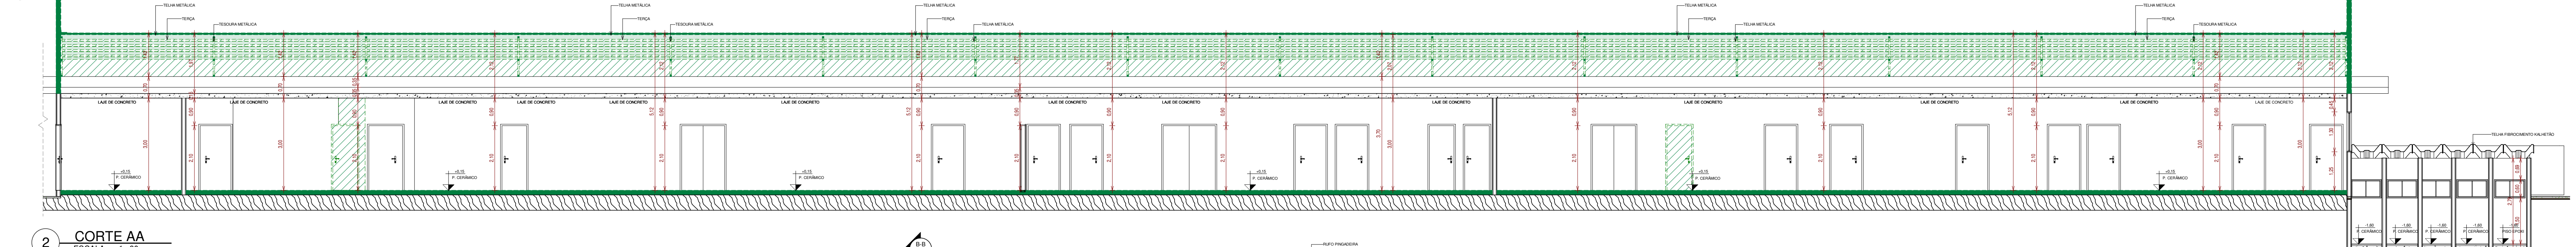


2 CORTE AA
ESCALA 1:90

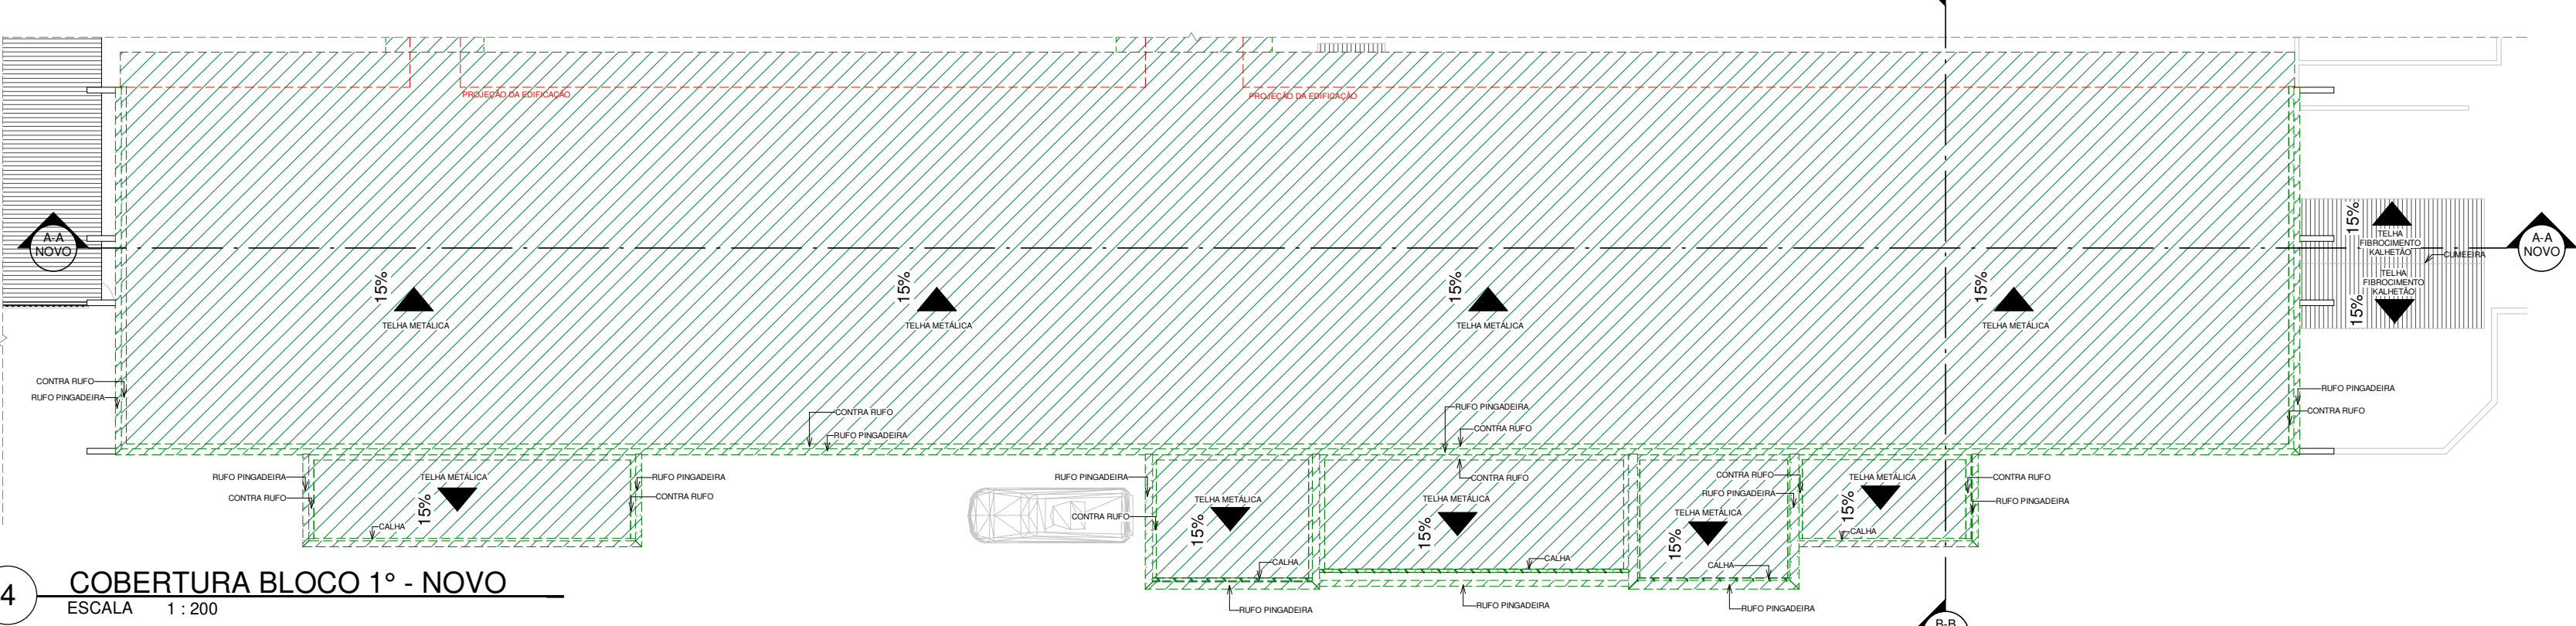

4 COBERTURA BLOCO 1º - NOVO
ESCALA 1:200

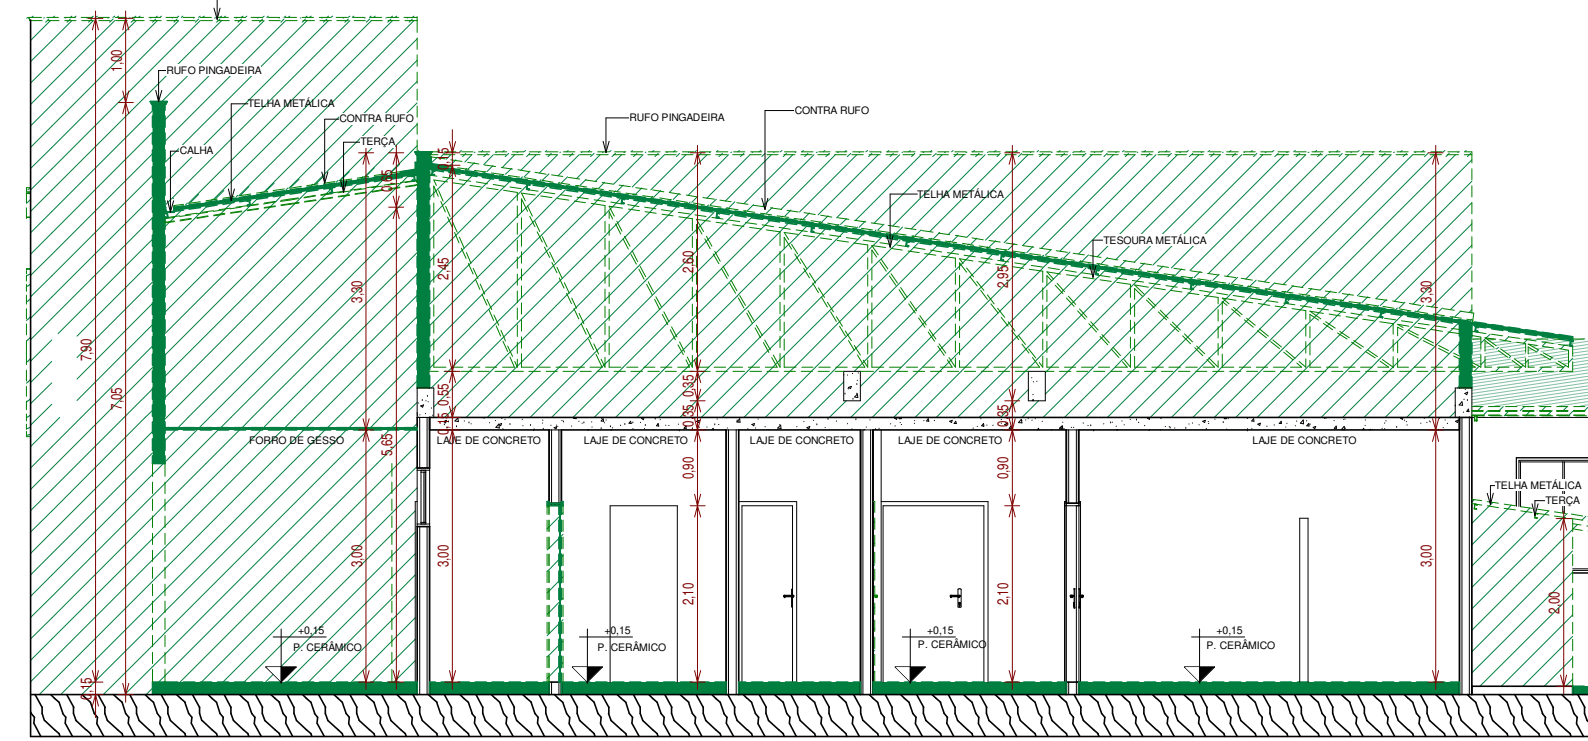

3 CORTE BB
ESCALA 1:90

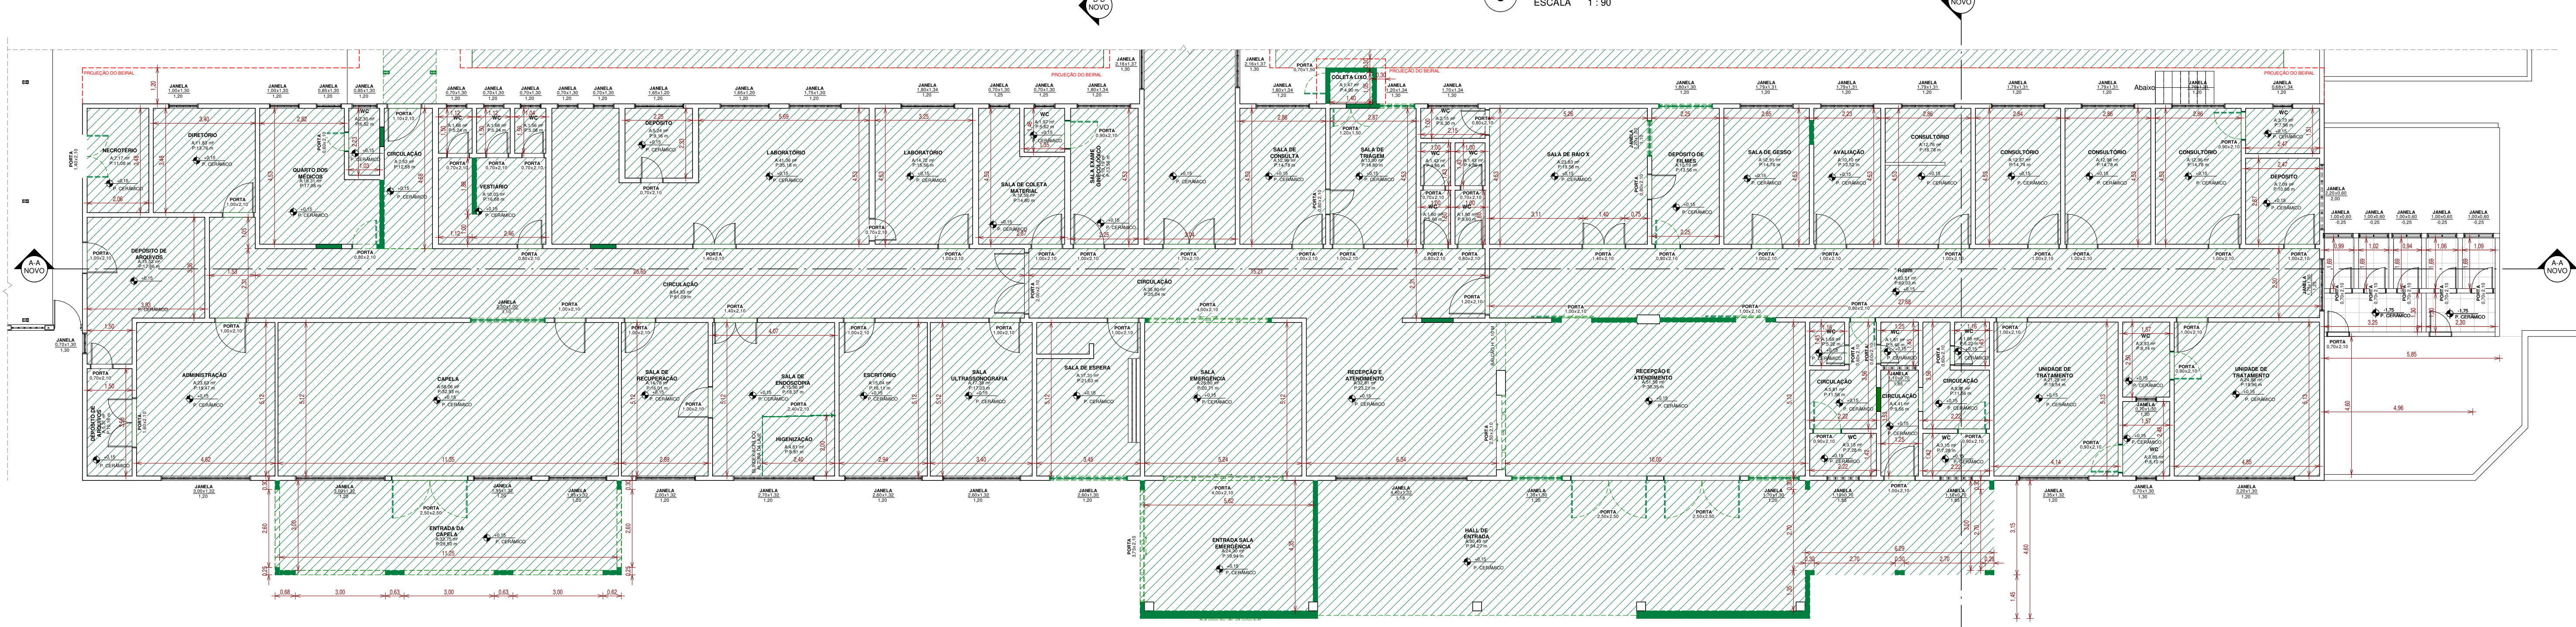

1 TÉRREO BLOCO N.1º - NOVO
ESCALA 1:110

- BLOCO N.1º
- BLOCO N.2º
- BLOCO N.3º
- BLOCO N.4º



CONSOLIDANDO O FUTURO

Prefeitura Municipal de Anaurilândia - MS.


PROJETO REFORMA E AMPLIAÇÃO
PROJETO DE REFORMA/AMPLIAÇÃO DO HOSPITAL SAGRADO CORAÇÃO DE JESUS

CONTEÚDO BLOCO 1º - NOVO DATA AGOSTO/2022 FOLHA 3/17 ART: 1320220030763

PROPRIETÁRIO MUNICÍPIO DE ANAURILÂNDIA - MS CNPJ 03.575.727/0001-95

LOCAL RUA SÃO JOÃO CALÁBRIA - QUADRA "D" - LOTE 15 CEP 79770-000

CIDADE ANAURILÂNDIA - MS BAIRRO JARDIM ESPERANÇA ESCALA INDICADAS

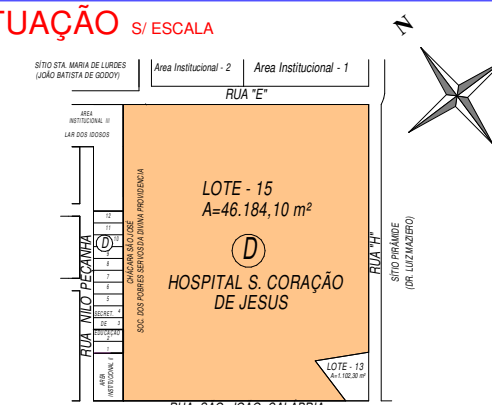

QUADRO DE ÁREAS

ÁREA A REFORMAR	3.367,89 M2
ÁREA A AMPLIAR	132,42 M2
ÁREA TOTAL	3.500,31 M2

APROVAÇÃO

MUNICÍPIO DE ANAURILÂNDIA-MS
PREFEITO MUNICIPAL
Edson Stefano Takazono

AUTOR DO PROJETO RESP. TÉCNICO
SECRETARIA MUNICIPAL DE OBRAS,
DEFESA CIVIL, TRANSPORTES E PROJETOS
Maycon Nagai
Engenheiro Civil - CREA/MS - 35225