




4 CORTE FF
ESCALA 1:90

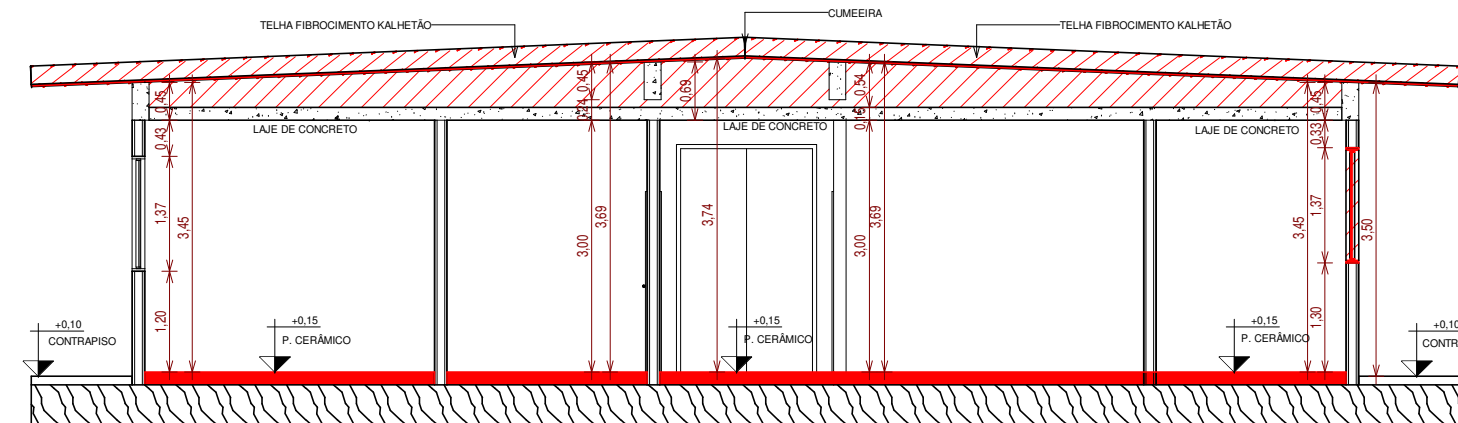


3 CORTE EE
ESCALA 1:90

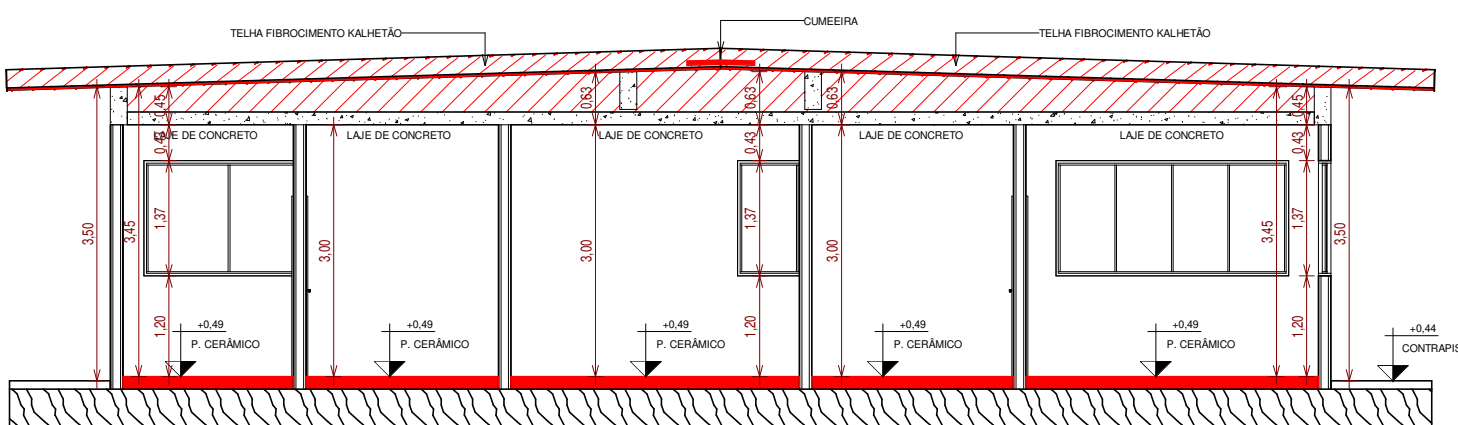


5 CORTE GG
ESCALA 1:90

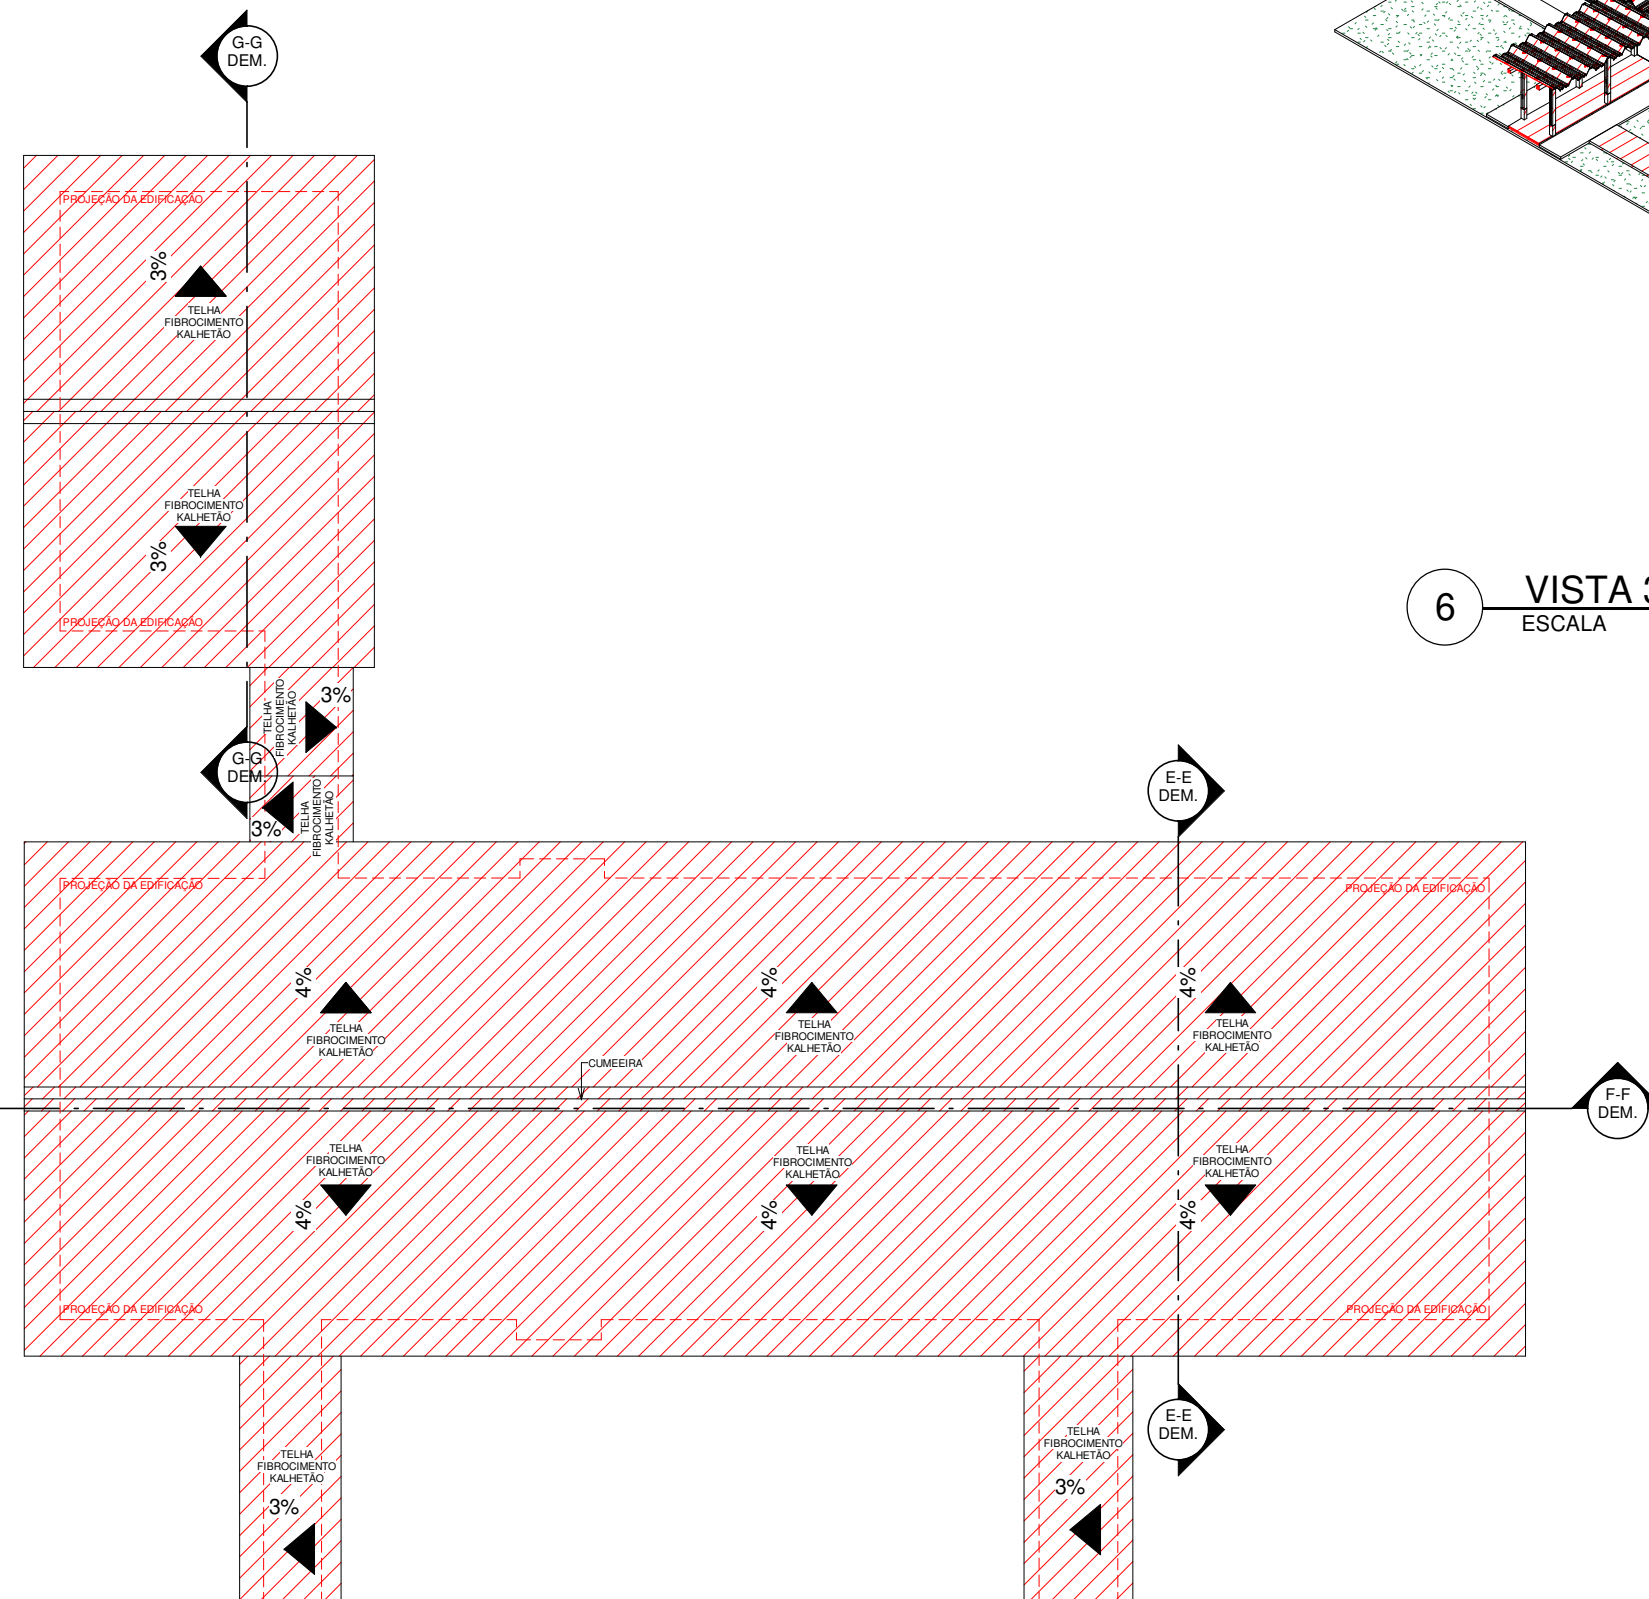


2 COBERTURA BLOCO 3º - DEMOLIDO
ESCALA 1:250

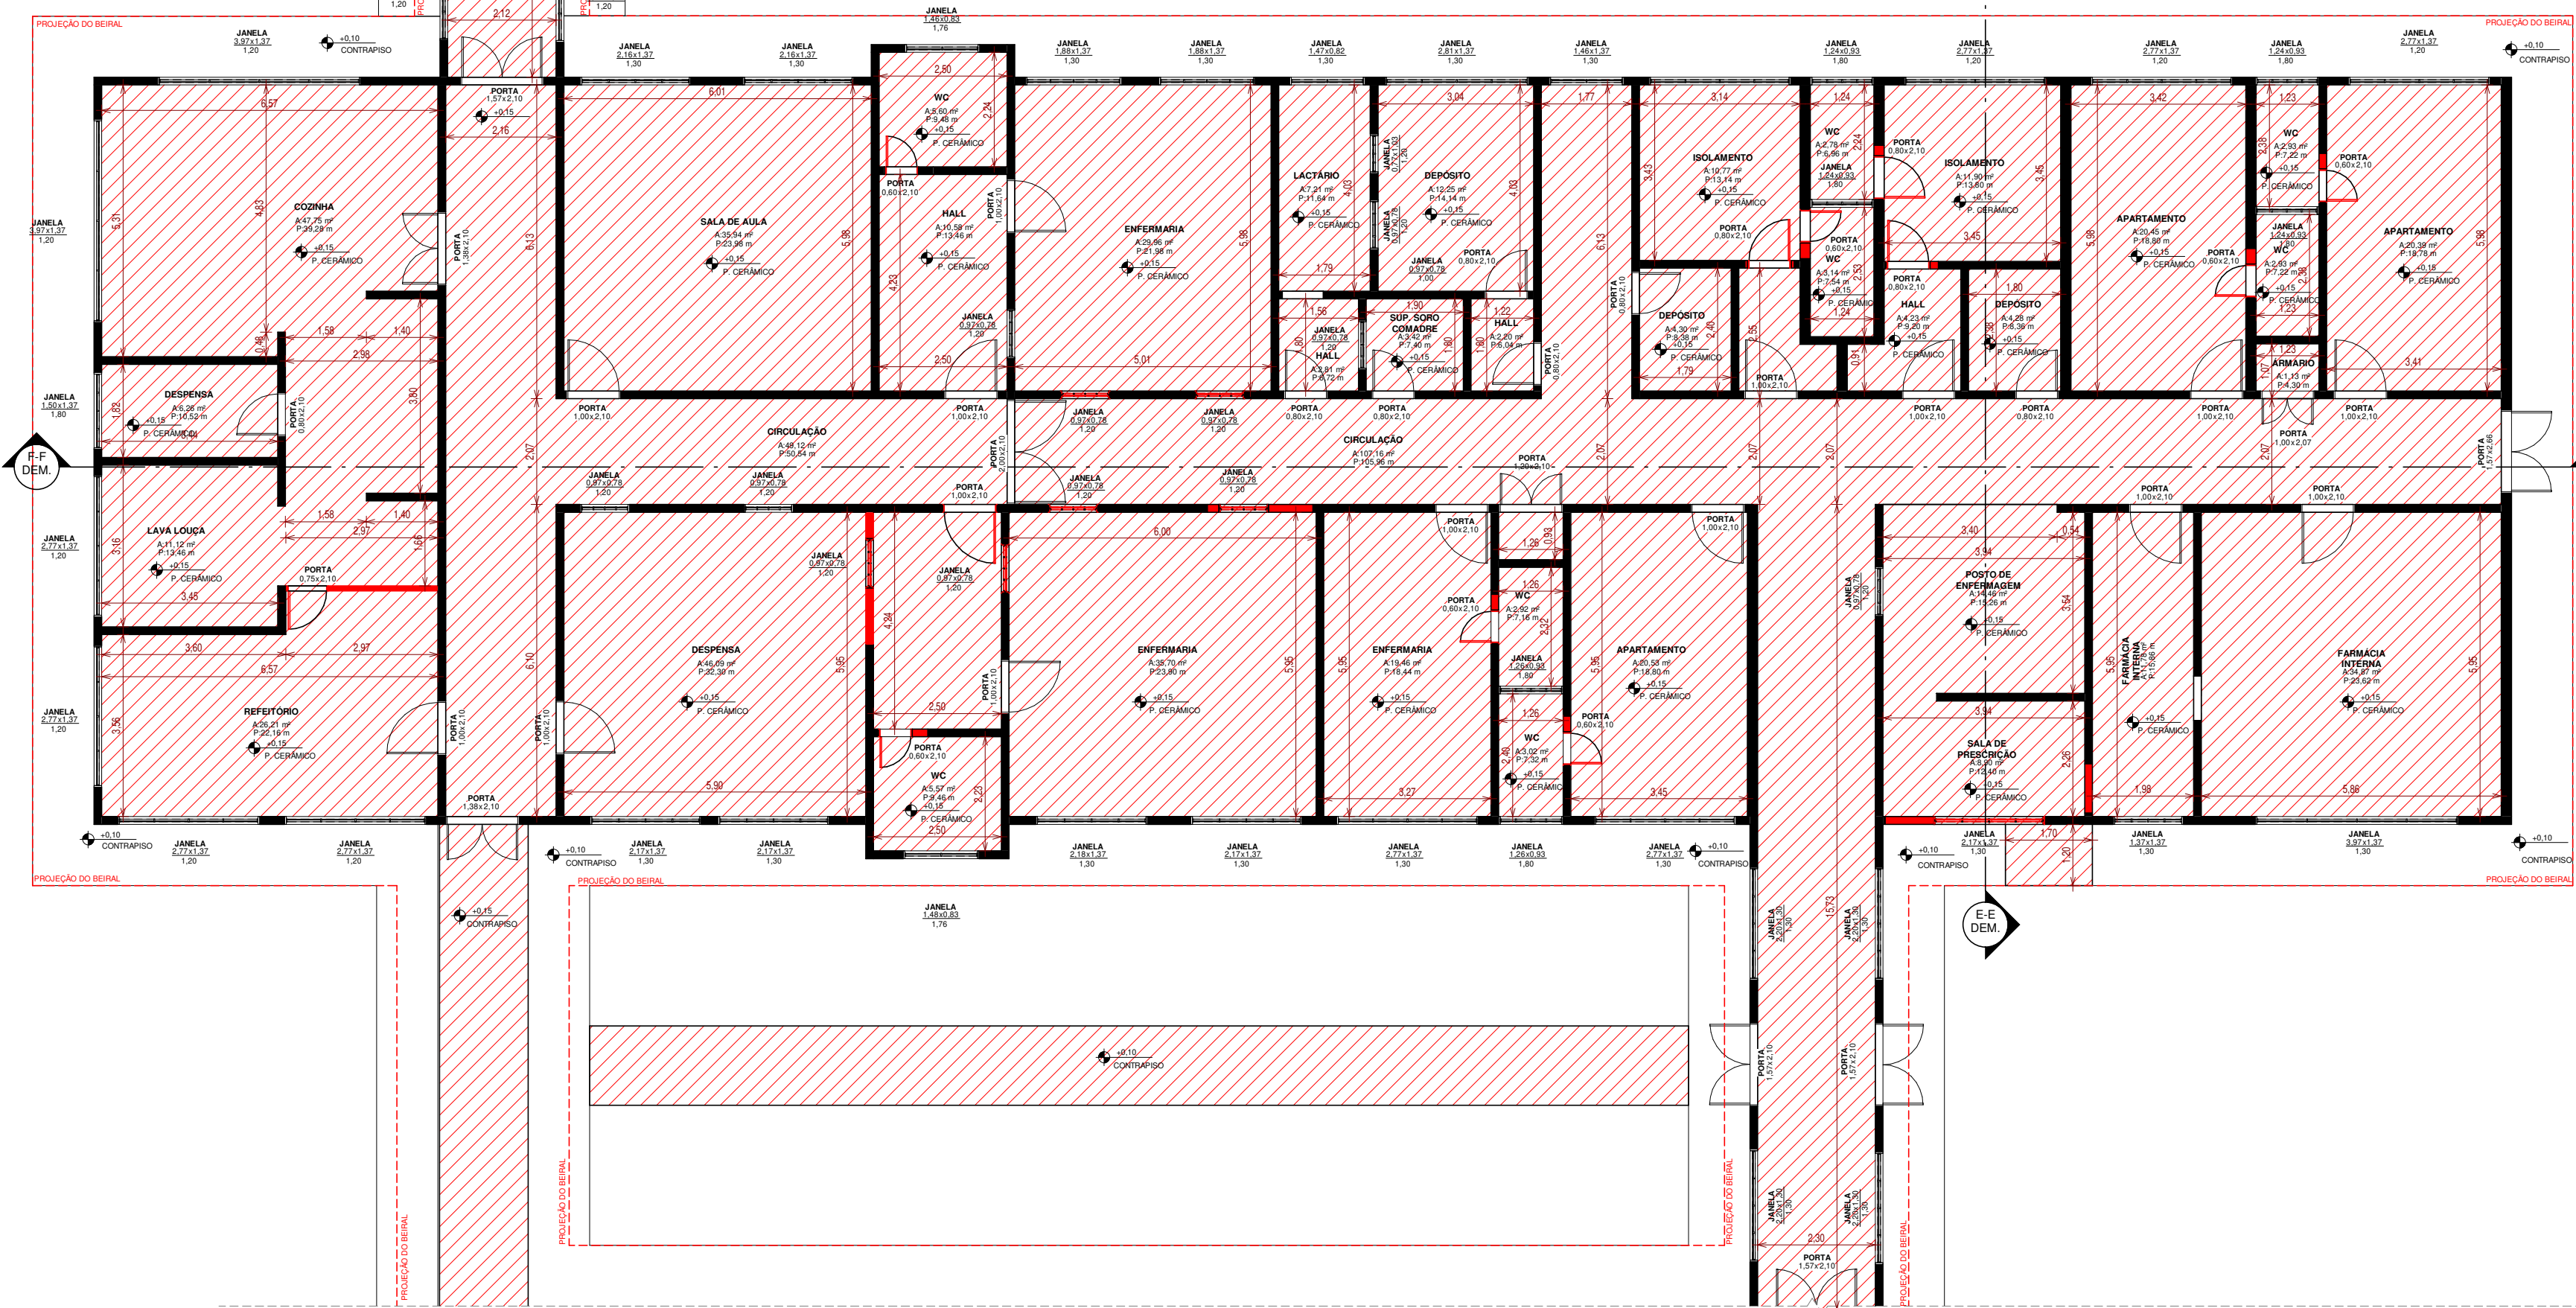

1 TÉRREO BLOCO N.3º - DEMOLIDO
ESCALA 1:110

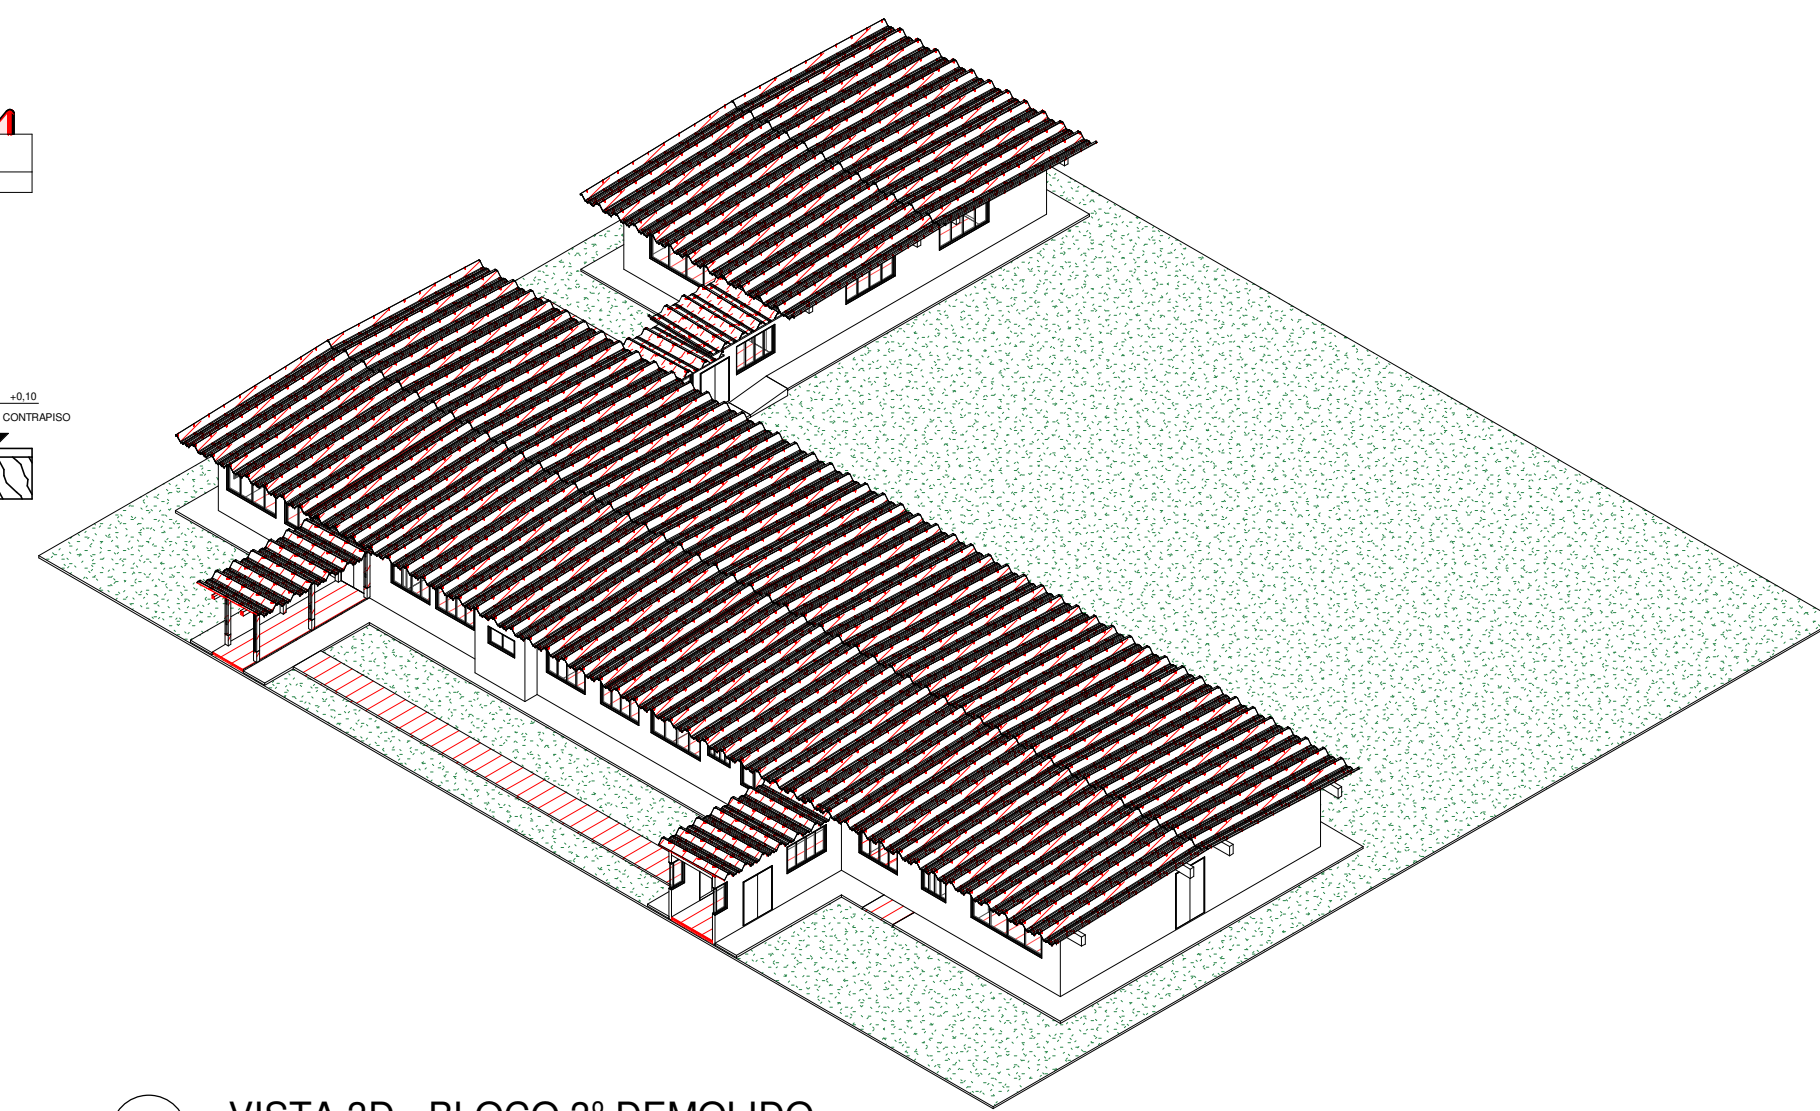

6 VISTA 3D - BLOCO 3º DEMOLIDO
ESCALA

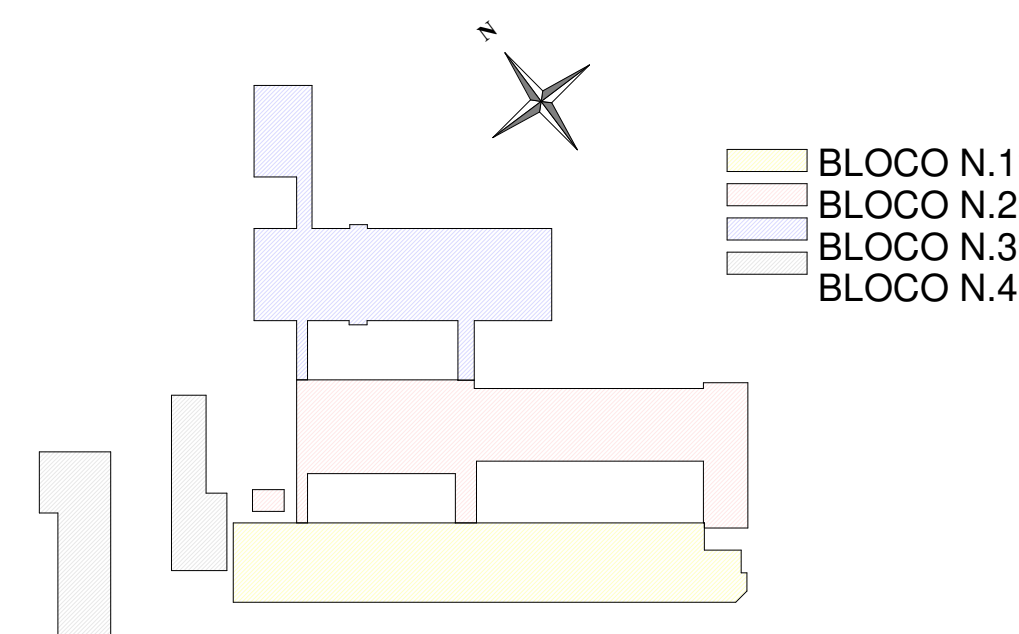

CONSOLIDANDO O FUTURO

Prefeitura Municipal de Anaurilândia - MS.

PROJETO DE REFORMA E AMPLIAÇÃO
PROJETO DE REFORMA/AMPLIAÇÃO DO HOSPITAL SAGRADO CORAÇÃO DE JESUS


CONTEÚDO BLOCO 3º - DEMOLIDO DATA AGOSTO/2022 FOLHA 10/17 ART. 1320220030763

PROPRIETÁRIO MUNICÍPIO DE ANAURILÂNDIA - MS CNPJ 03.575.727/0001-95

LOCAL RUA SÃO JOÃO CALÁBRIA - QUADRA "D" - LOTE 15 CEP 79770-000

CIDADE ANAURILÂNDIA - MS BAIRRO JARDIM ESPERANÇA ESCALA INDICADAS

SITUAÇÃO 5/ ESCALA

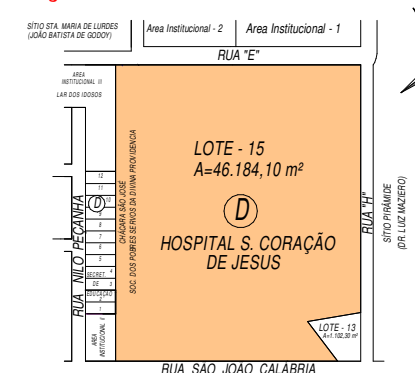

QUADRO DE ÁREAS

ÁREA A REFORMAR	3.367,89 M2
ÁREA A AMPLIAR	132,42 M2
ÁREA TOTAL	3.500,31 M2

MUNICÍPIO DE ANAURILÂNDIA-MS
PREFEITO MUNICIPAL
Edson Stefano Takazono

AUTOR DO PROJETO RESP. TÉCNICO
SECRETARIA MUNICIPAL DE OBRAS,
DEFESA CIVIL, TRANSPORTES E PROJETOS
Maycon Naga
Engenheiro Civil: CREAMS - 35225

APROVAÇÃO