


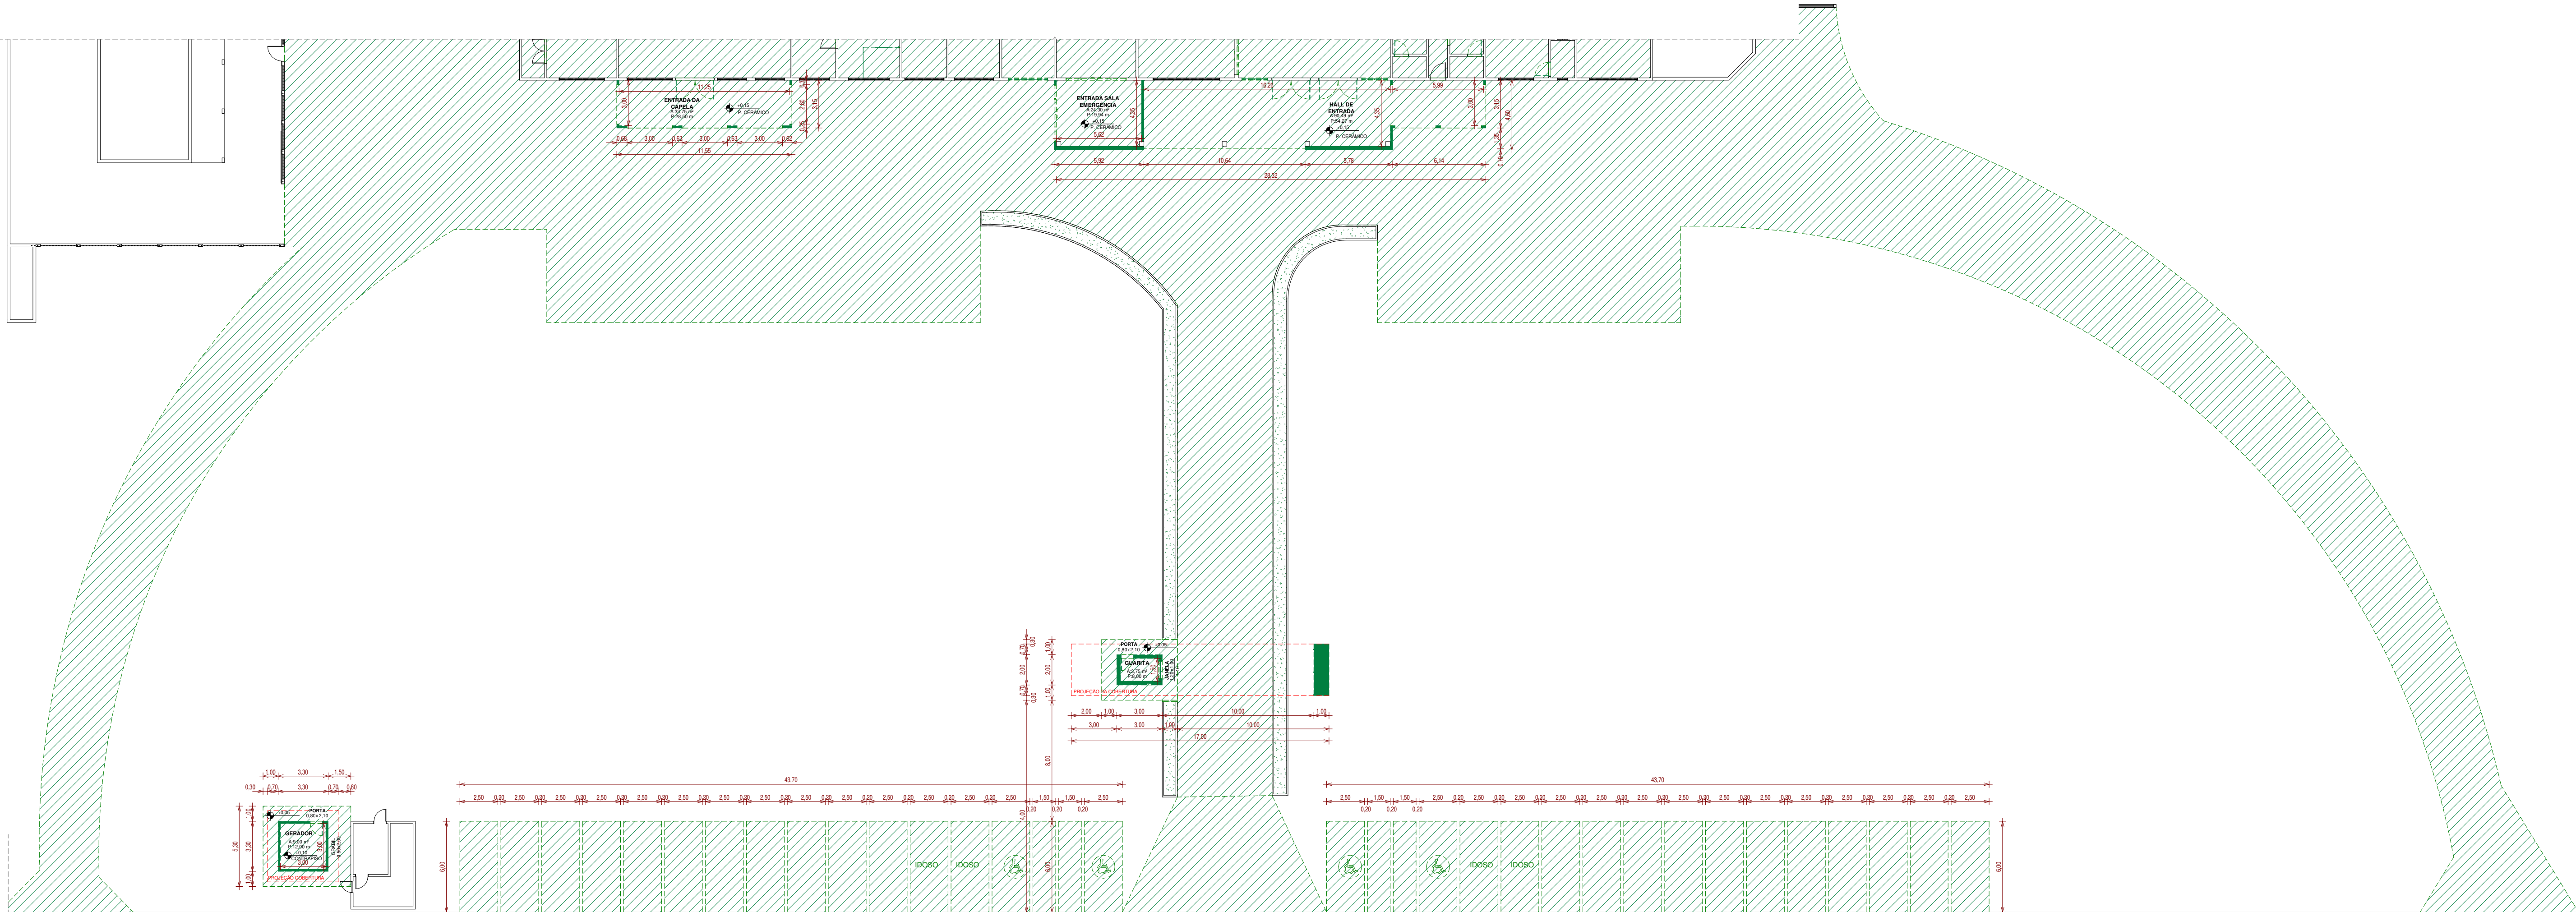


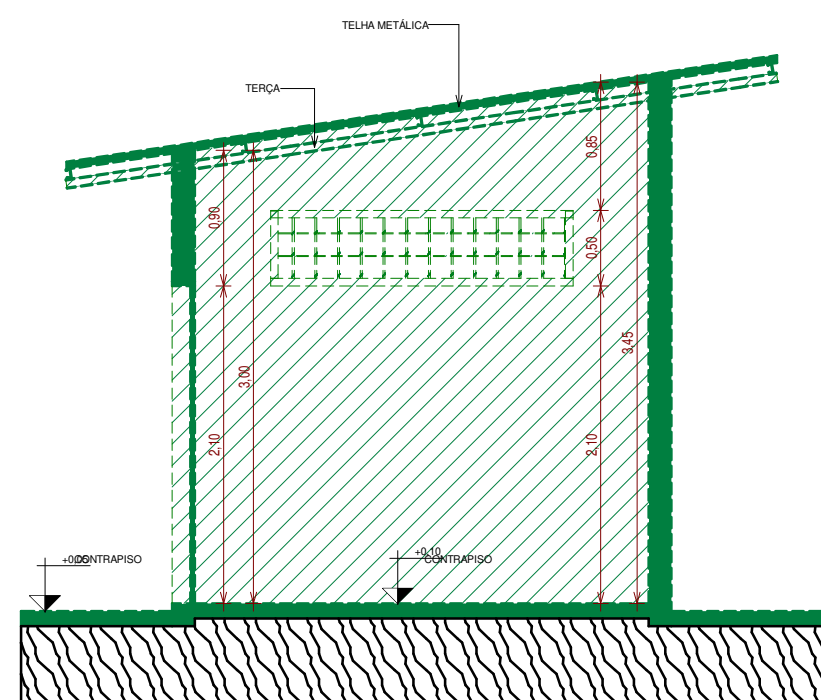

2 **LOCAÇÃO**
ESCALA 1 : 225

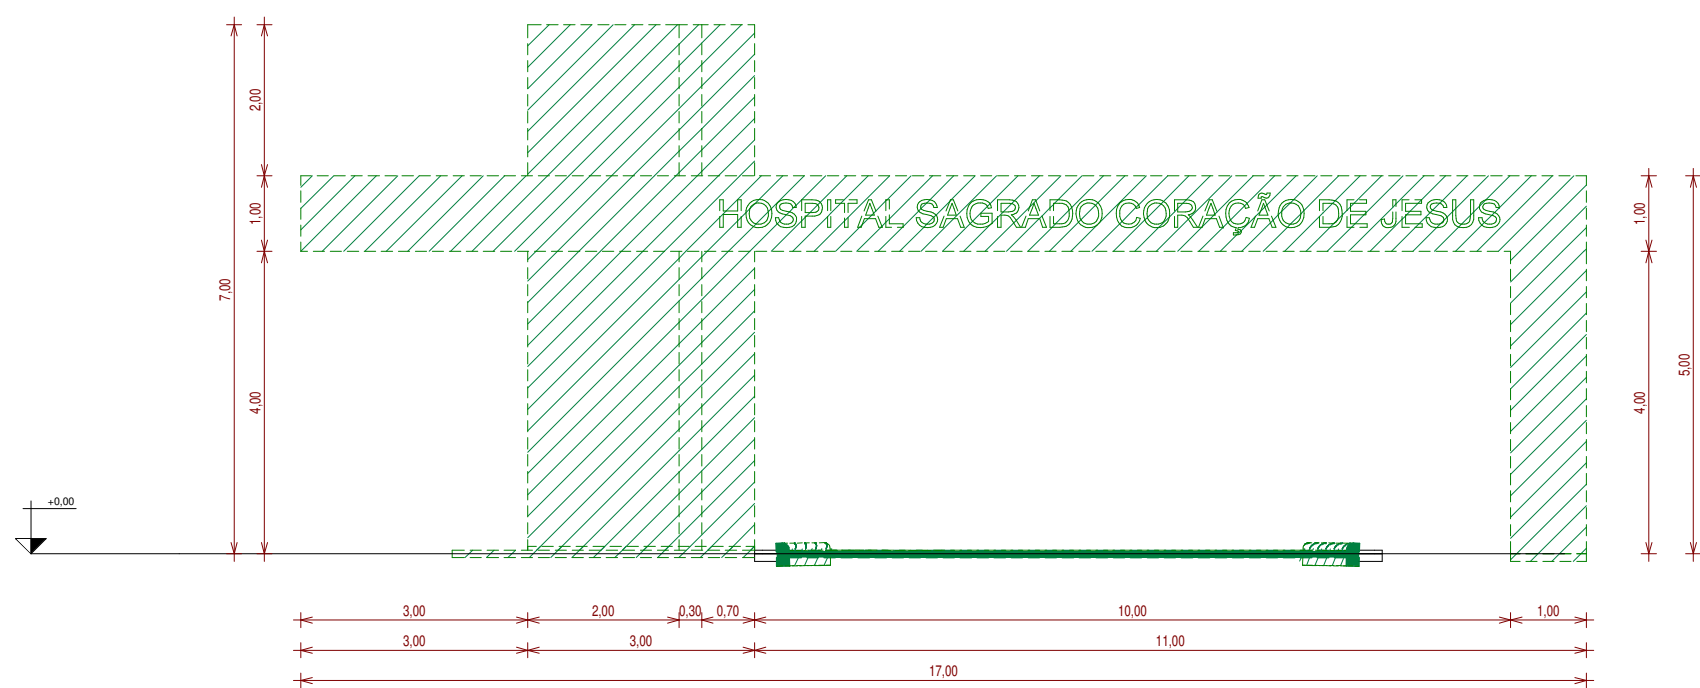


9 **CORTE HH - CASA GERADOR**
ESCALA 1 : 50

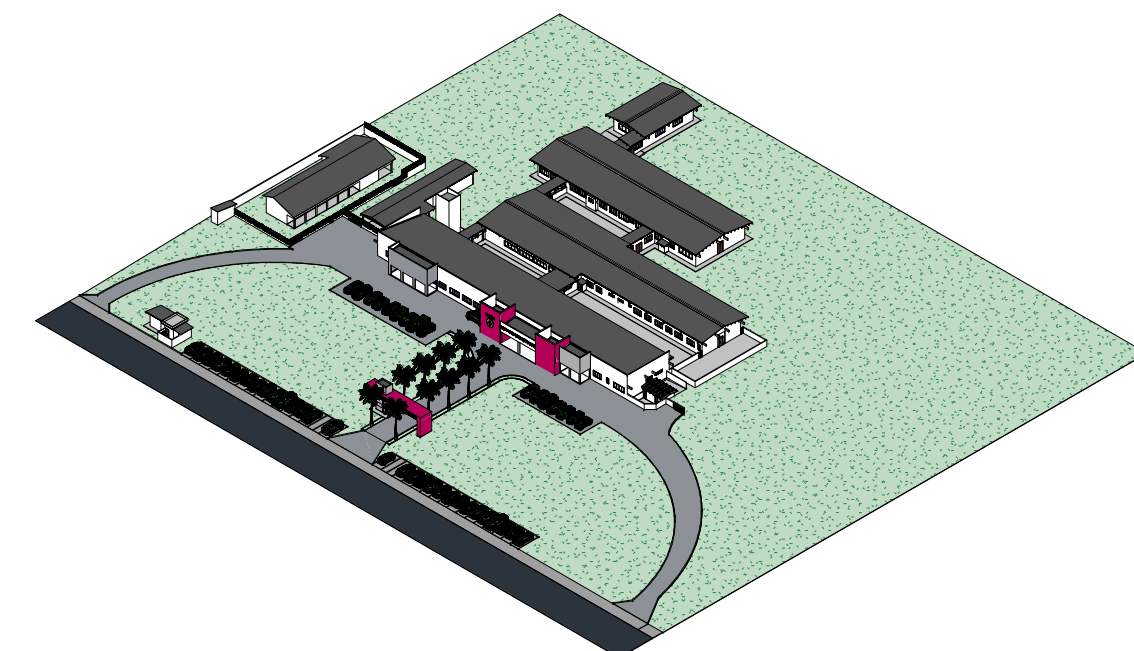

4 **3D FACHADA**
ESCALA

5 **DET. PORTAL**
ESCALA 1 : 100

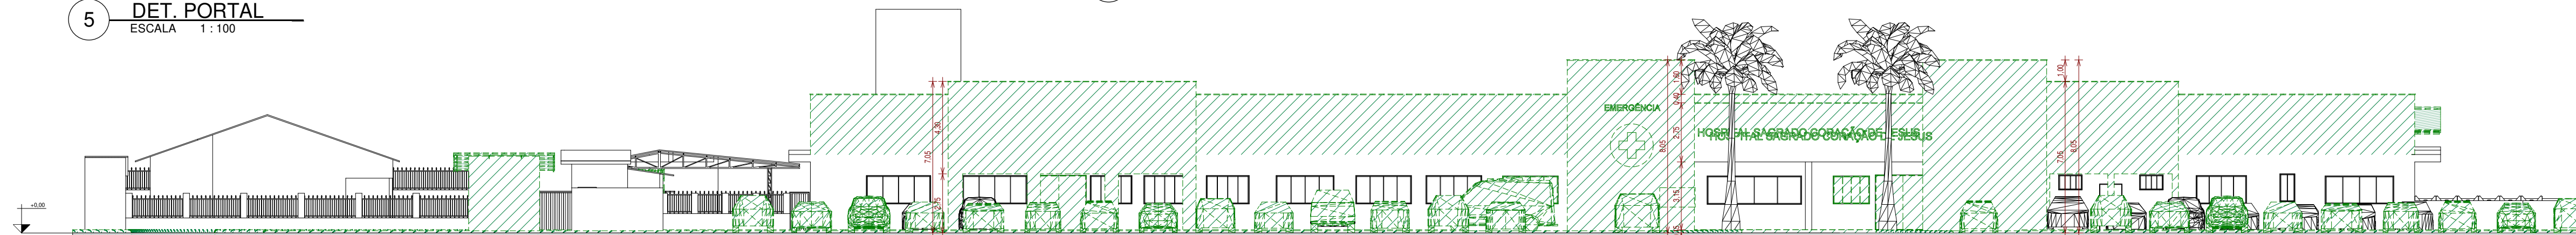

1 **FACHADA**
ESCALA 1 : 190



6 **VISTA PERSPECTIVA 1**
ESCALA



3 **VISTA PERSPECTIVA 2**
ESCALA




CONSOLIDANDO O FUTURO

Prefeitura Municipal de Anaurilândia - MS.

PROJETO DE REFORMA E AMPLIAÇÃO
PROJETO DE REFORMA/AMPLIAÇÃO DO HOSPITAL SAGRADO CORAÇÃO DE JESUS

CONTEÚDO FACHADA	DATA AGOSTO/2022	FOLHA 17/17	ART. 1320220030763
PROPRIETÁRIO MUNICÍPIO DE ANAURILÂNDIA - MS		CNPJ 03.575.727/0001-95	
LOCAL RUA SÃO JOÃO CALÁBRIA - QUADRA "D" - LOTE 15		CEP 79770-000	
CIDADE ANAURILÂNDIA - MS	BAIRRO JARDIM ESPERANÇA	ESCALA INDICADAS	

SITUAÇÃO 5/ ESCALA

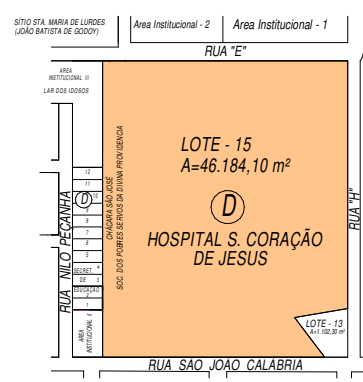

MUNICÍPIO DE ANAURILÂNDIA-MS
PREFEITO MUNICIPAL
Edson Stefano Takazono

QUADRO DE ÁREAS

ÁREA A REFORMAR	3.367,89 M2
ÁREA A AMPLIAR	132,42 M2
ÁREA TOTAL	3.500,31 M2

AUTOR DO PROJETO RESP. TÉCNICO
SECRETARIA MUNICIPAL DE OBRAS,
DEFESA CIVIL, TRANSPORTES E PROJETOS
Maycon Nagai
Engenheiro Civil: CREAMS - 35225

APROVAÇÃO