
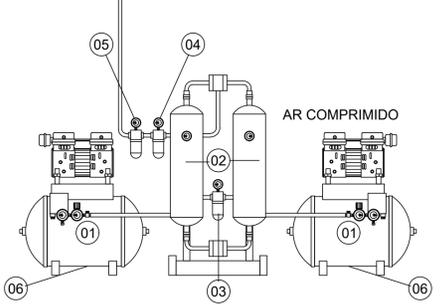
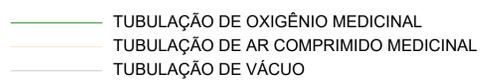
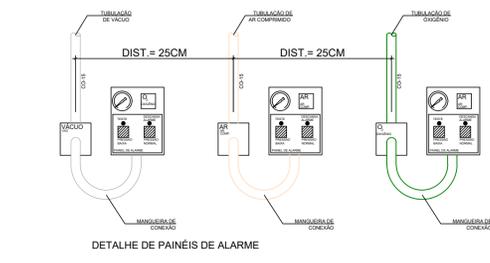
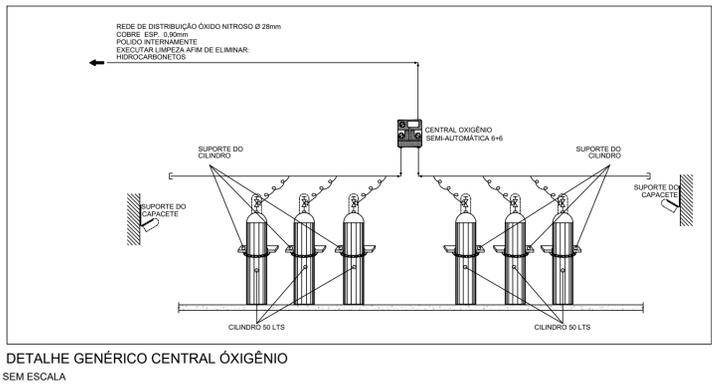
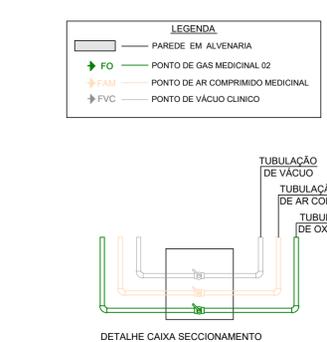
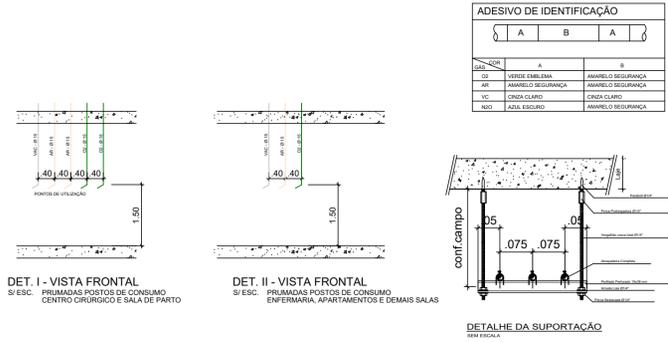
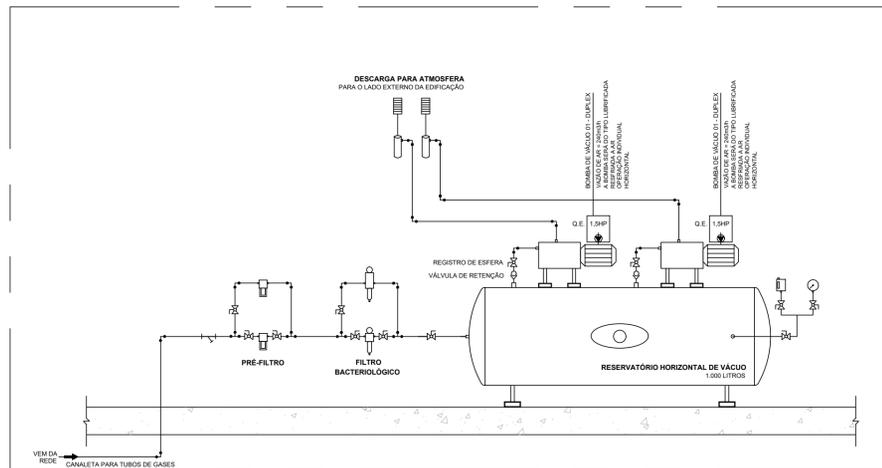


**PLANTA BAIXA - Bloco 02**  
 ESC.:1.100

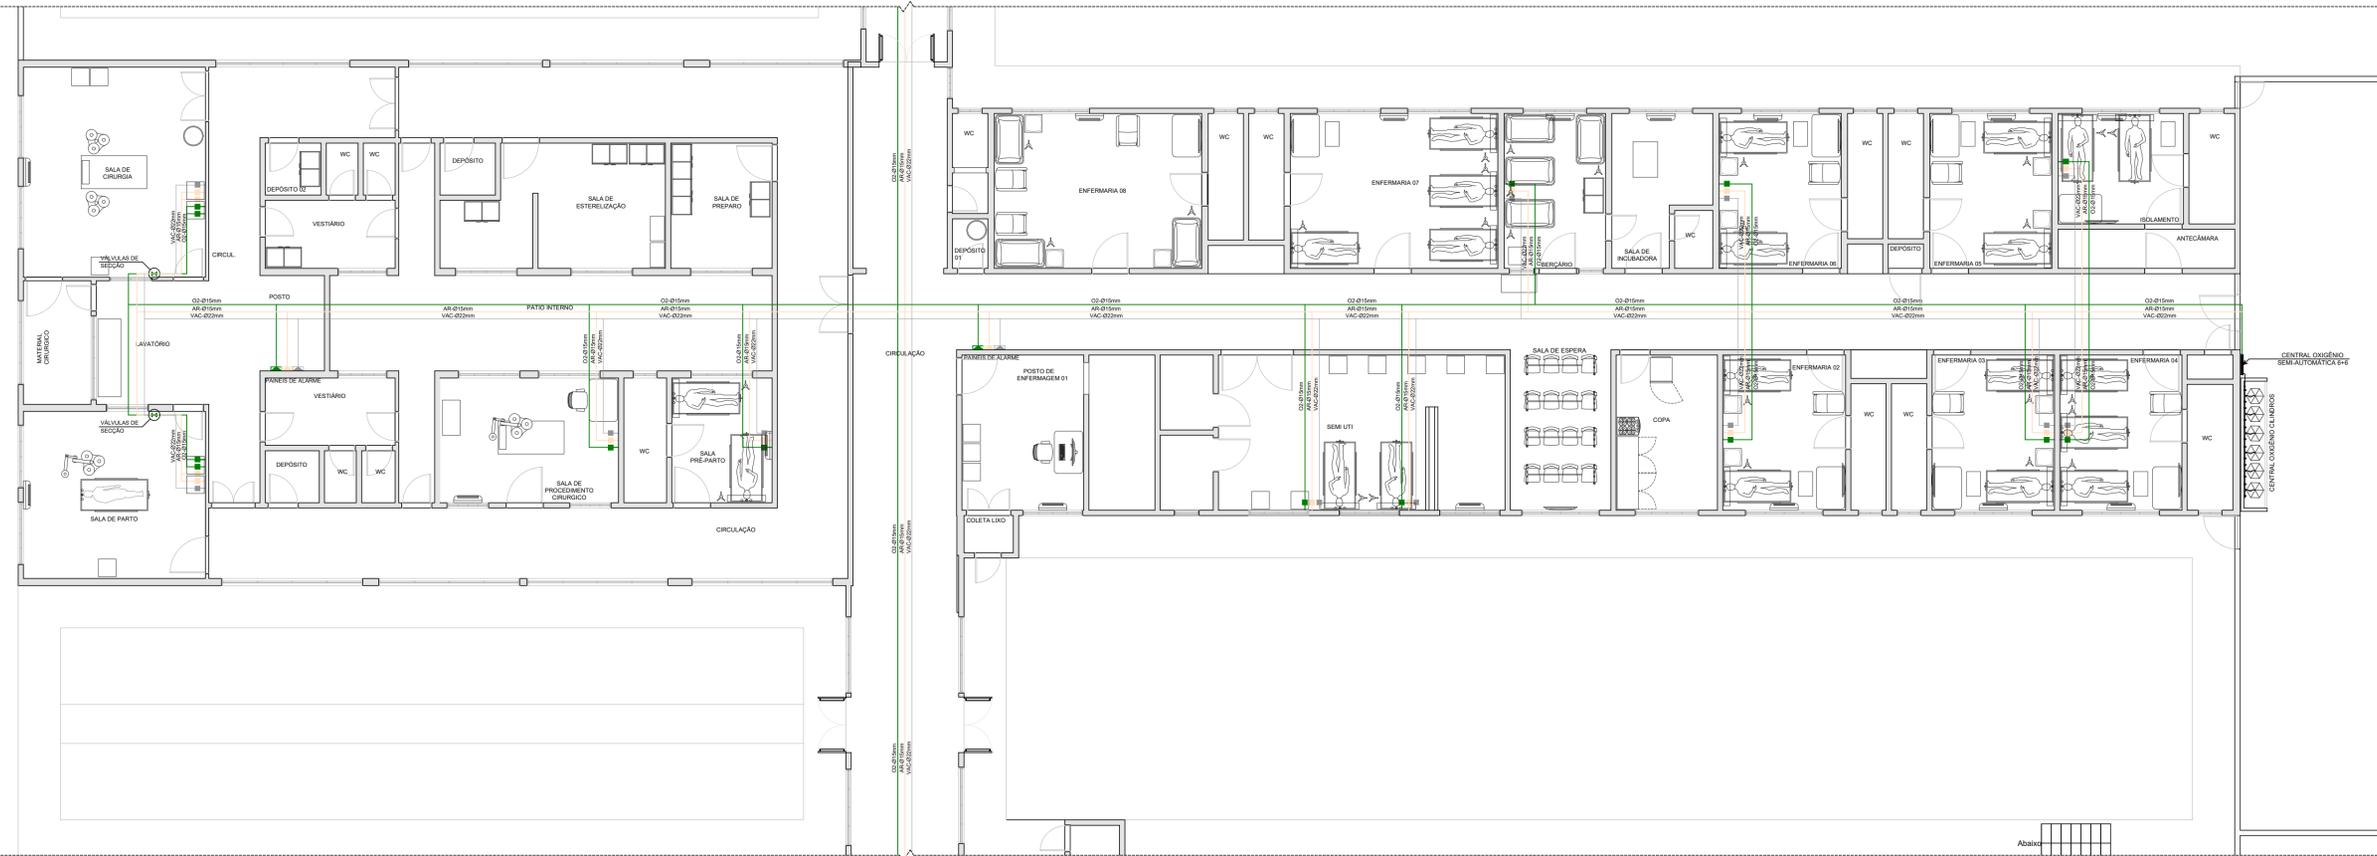

DETALHE DE MONTAGEM DE CENTRAL AR MEDICINAL  
 VERIFICAR ESPECIFICAÇÕES DOS EQUIPAMENTOS  
 NO MEMORIAL DESCRITIVO.

**STRIQUER ENGENHARIA**

**PAULO JR. DE O. STRIQUER**  
 CREA: 67355-MS

**CONTATO: (67) 9 8425-0642**  
 EMAIL: eng.striquer@gmail.com

---

DISCRIMINAÇÃO  
**PROJETO DE INSTALAÇÃO DE REDES DE GASES MÉDICOS**  
 PLANTA BAIXA E DETALHES

PROJETO	INSTALAÇÃO DE REDES DE GASES MÉDICOS	ESCALA	INDICADA
PROPRIETÁRIO	PREFEITURA MUNICIPAL DE ANAURILÂNDIA	FOLHA	02/04
CNPJ:	03.575.727/0001-95	DATA	09/08/2022
LOCAL DA OBRA	RUA PADRE JOÃO CALÁBRIA, Nº 1044	ART	1320220077316
BAIRRO	CENTRO	CIDADE	ANAURILÂNDIA-MS
		CEP	79.770-000

**SITUAÇÃO** S/ ESCALA

DECLARO QUE A APROVAÇÃO DO PROJETO POR PARTE DA PREFEITURA NÃO IMPLICA NO RECONHECIMENTO DO DIREITO DE PROPRIEDADE E SITUAÇÃO DO TERRENO.

PROPRIETÁRIO  
 PREFEITURA MUNICIPAL DE ANAURILÂNDIA  
 CNPJ: 03.575.727/0001-95

AUTOR DO PROJETO E RESP. TÉCNICO  
 PAULO JR. DE O. STRIQUER  
 ENGENHEIRO CIVIL - CREA - 67355/MS

---

**ÁREAS**

ÁREA TOTAL CONSTRUÍDA	3.500,31 m²
ÁREA DO LOTE	50.022,46 m²

APROVAÇÃO