





MAPA DO BRASIL
SEM ESCALA



MAPA DO MATO GROSSO DO SUL
SEM ESCALA

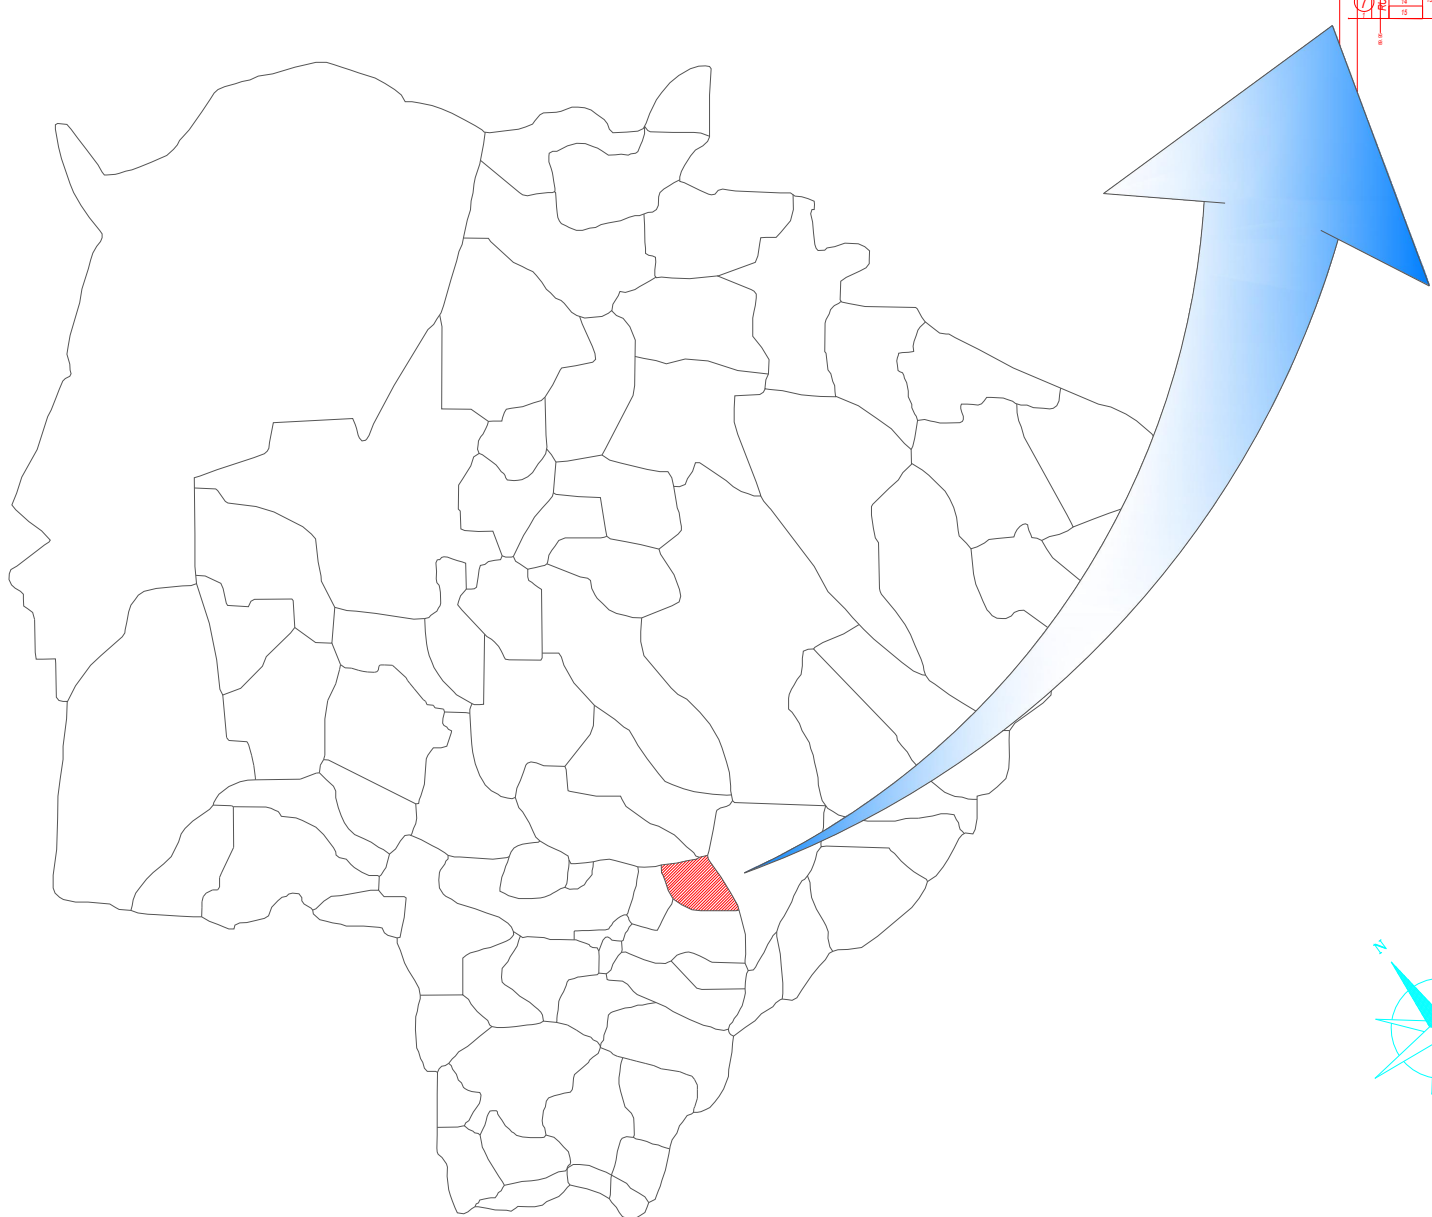

MAPA DA CIDADE
ANAUROLÂNDIA - MS
Esc. 1:5000

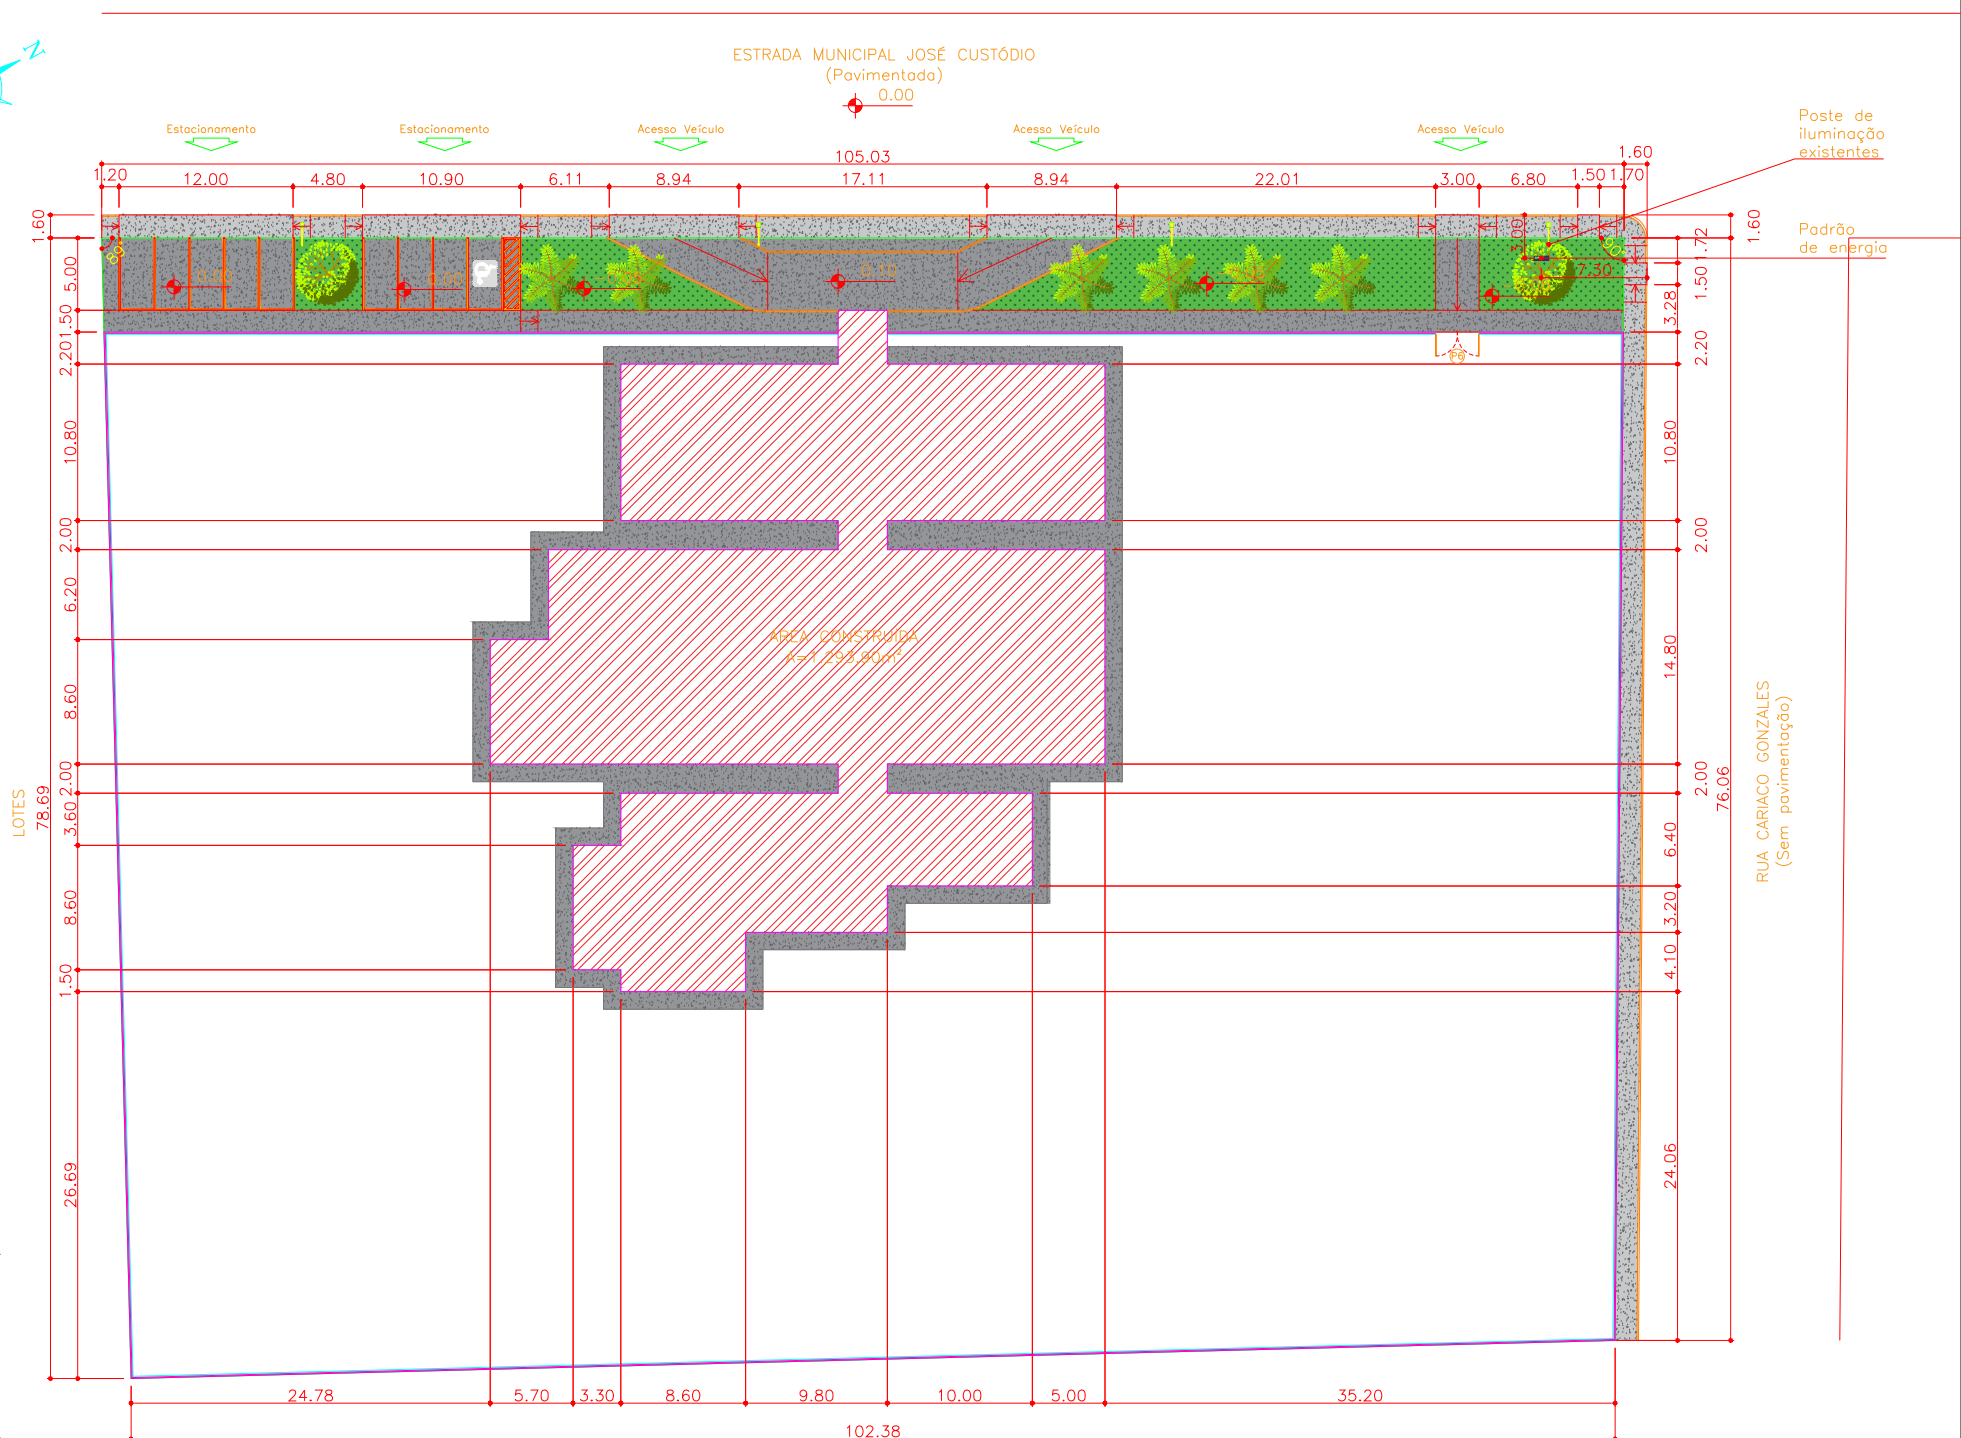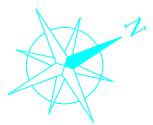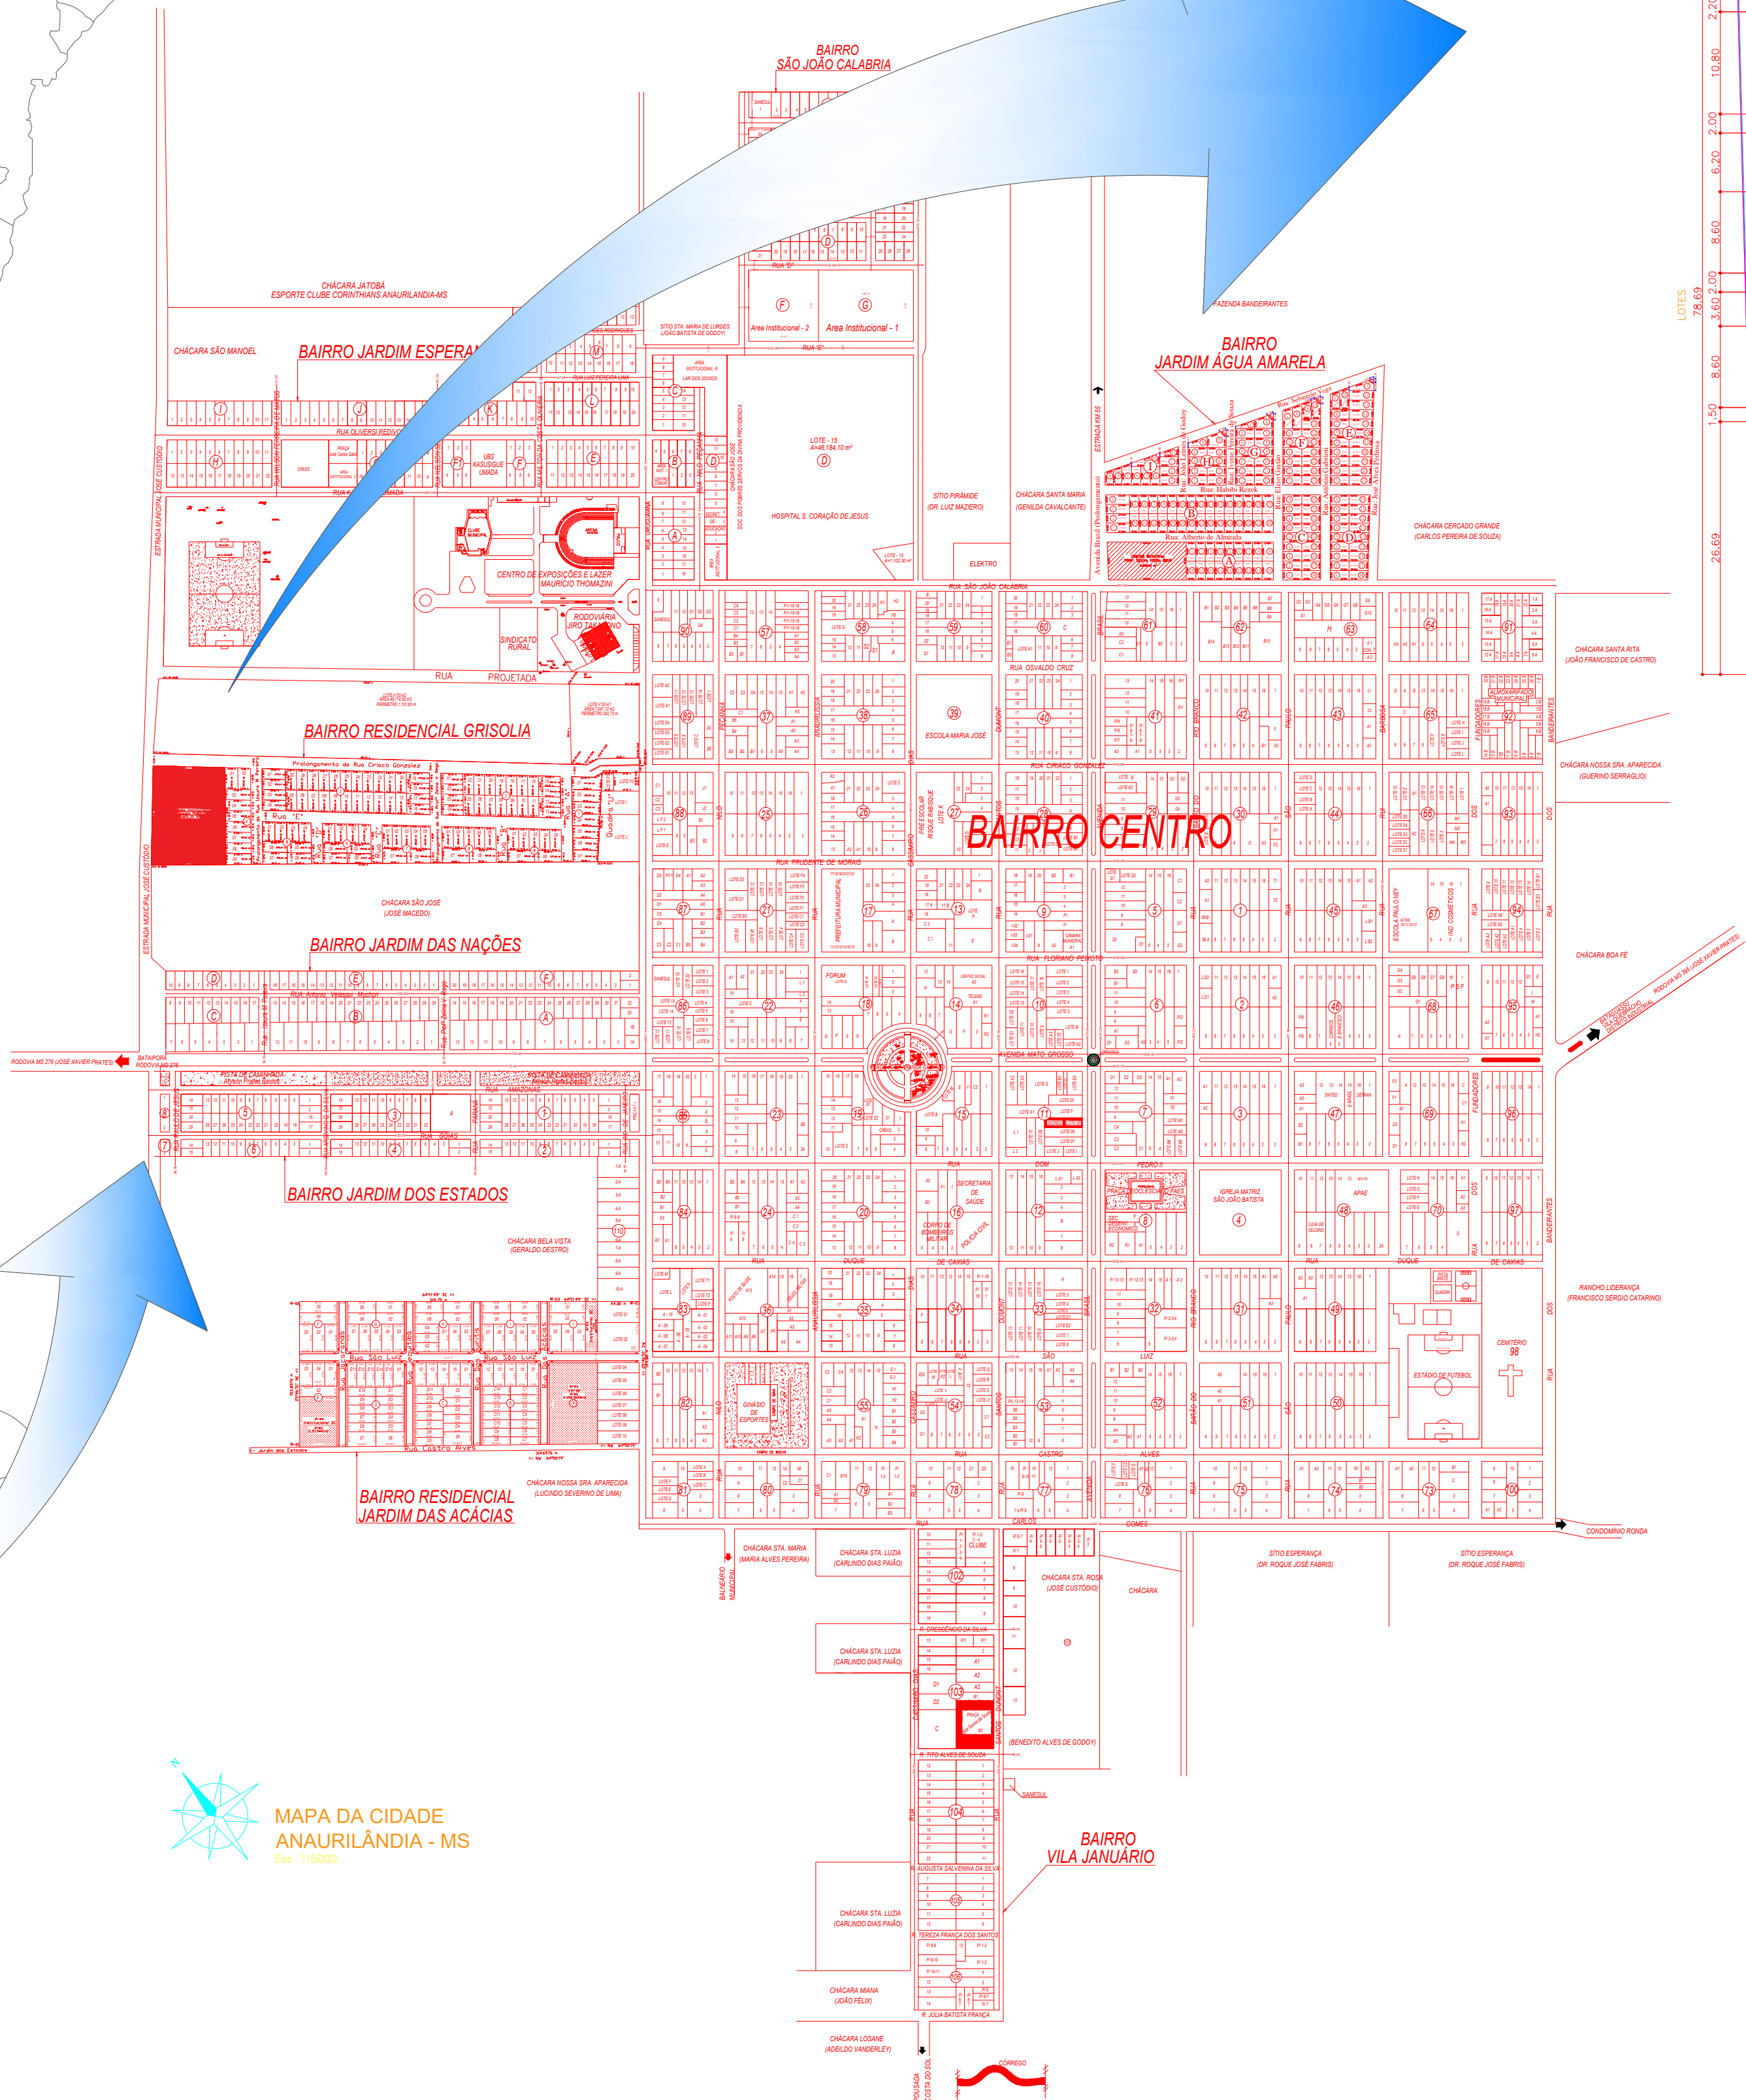

IMPLANTAÇÃO - APAE
esc. 1:500



CONSOLIDANDO O FUTURO

Prefeitura Municipal de Anaurilândia - MS.

PROJETO	Projeto de Construção APAE	REFERÊNCIA	Projeto Arquitetônico - Mapa do Brasil > Mapa do Estado do MS > Mapa Anaurilândia - MS > Implantação - APAE
DATA	Julho/2023	ESCALA	Indicada
PROPRIETÁRIO	Município de Anaurilândia - MS	AR	1320230087045
LOCAL	Estrada Municipal José Custódio	CNPJ	03.575.727/0001-95
ÁREA INSTITUCIONAL	Área Institucional	CEP	79770-000
CIDADE	Anaurilândia - MS	BAIRRO	Residencial Grisolia

SITUAÇÃO s/ ESCALA



MUNICÍPIO DE ANAUROLÂNDIA-MS
PREFEITO MUNICIPAL
Edson Stefano Takazono

RESUMO:

Área do Terreno.....8.025,33 m²
Área de Intervenção.....8.025,33m²
Área Construída.....1.293,90m²

AUTOR DO PROJETO RESP. TÉCNICO
SECRETARIA MUNICIPAL DE OBRAS, DEFESA
CIVIL, TRANSPORTES E PROJETOS
Reinoldi Antônio Piani de Souza
Engenheiro Civil: CREA - MS 68973

APROVAÇÃO