




Base para Transformador

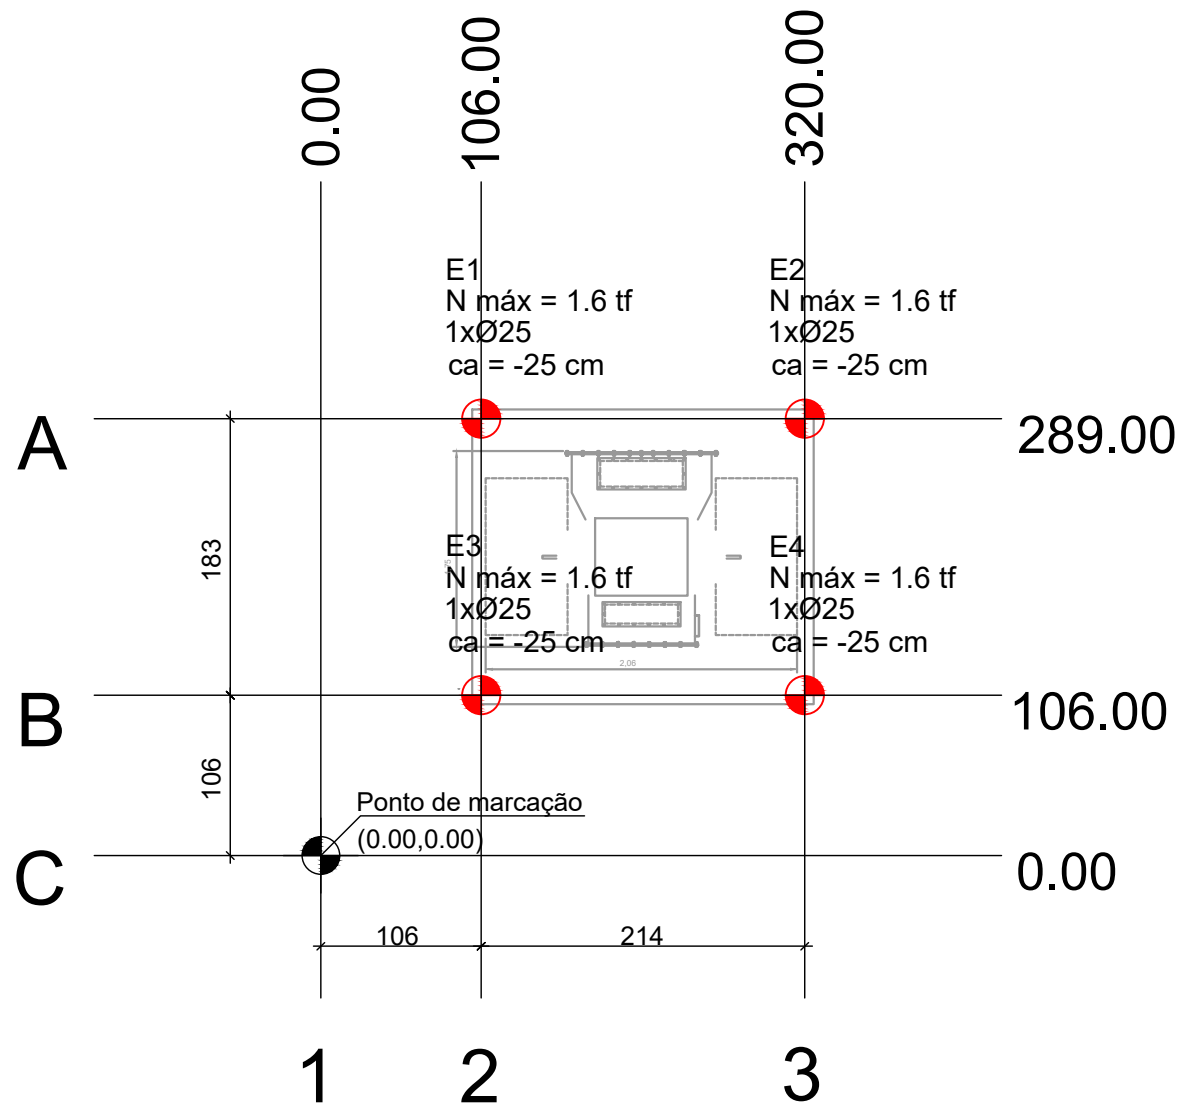

Planta de localização
escala 1:50

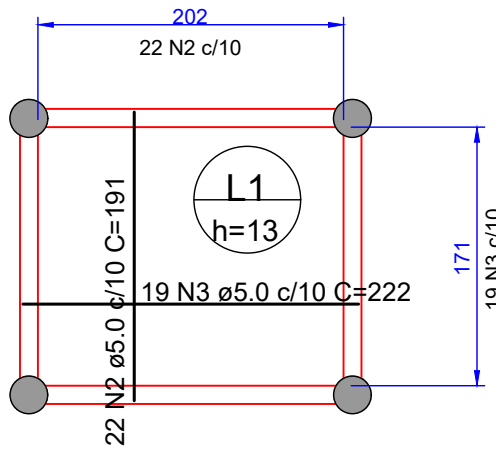


Armação positiva da laje do piso
escala 1:50

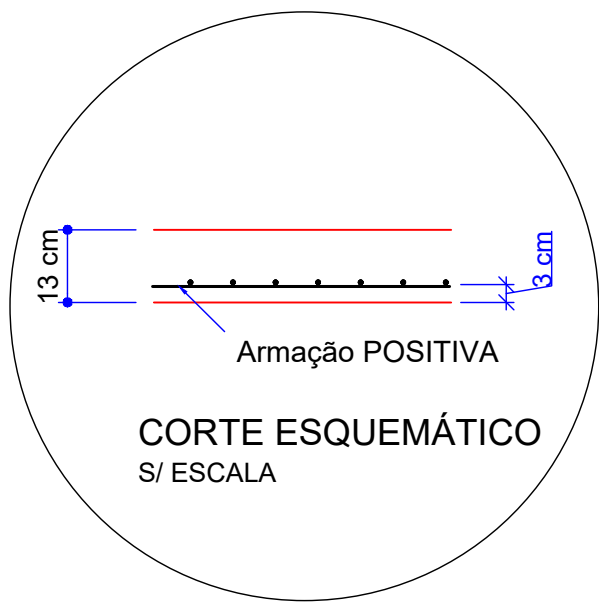


Pilar			Bloco	
Nome	Seção (cm)	Carga Máx. (tf)	ne	Estaca ca (cm)
E1	-	1.6	1	Ø25 -25
E2	-	1.6	1	Ø25 -25
E3	-	1.6	1	Ø25 -25
E4	-	1.6	1	Ø25 -25


Estacas		
Simbologia	Nome d (cm)	Quantidade
	Ø25 25.00	4

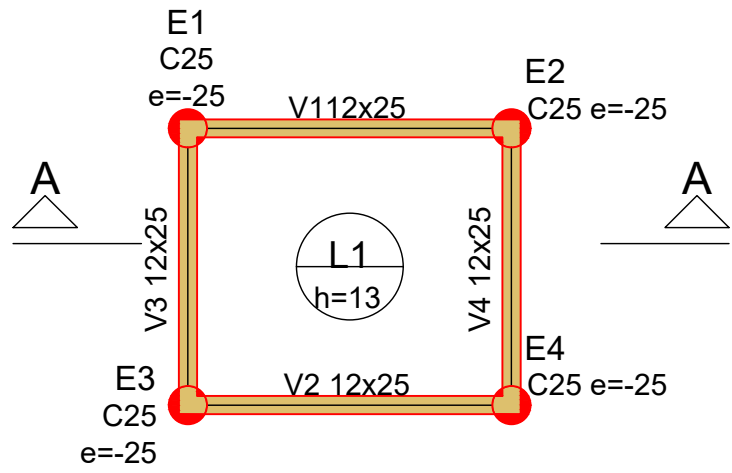

Forma do pavimento Base (Nível 0)
escala 1:50

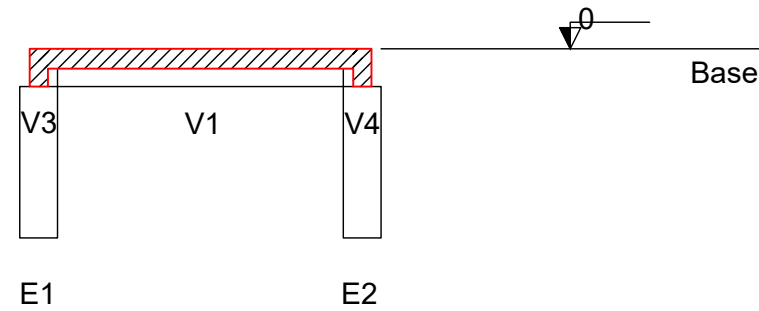

Corte A-A
escala 1:50

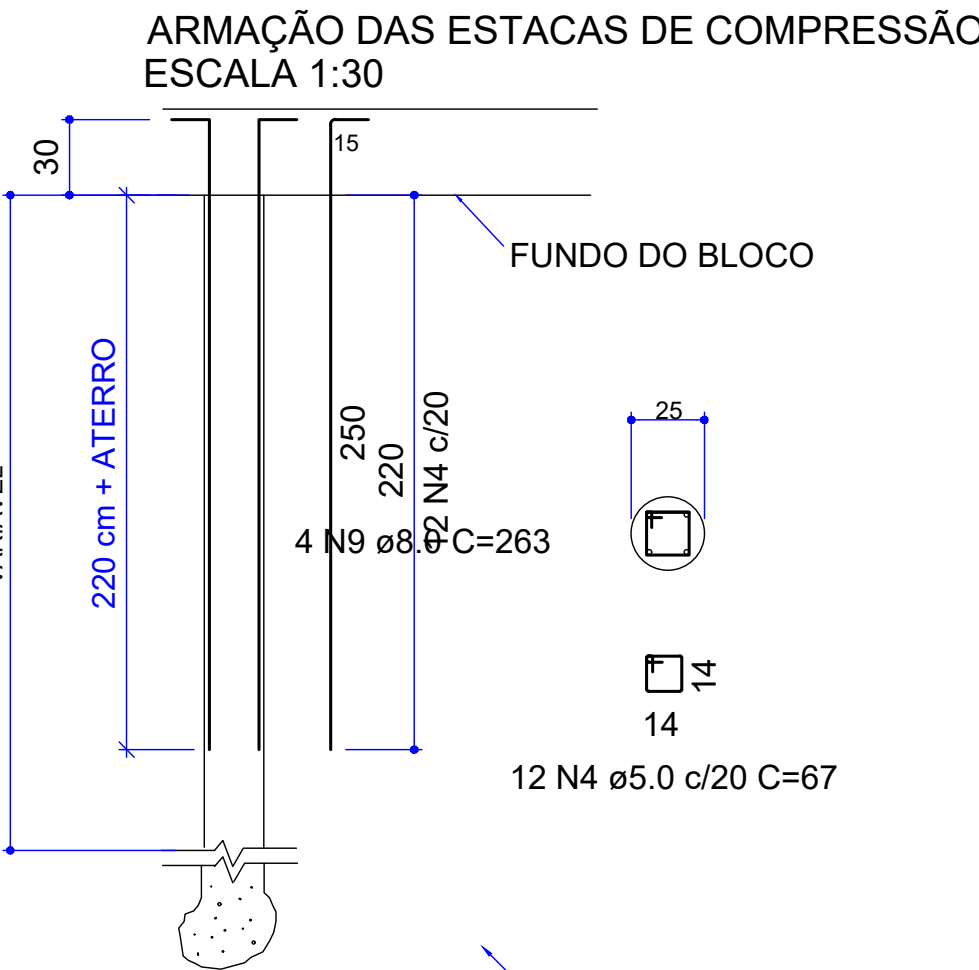

a profundidade das estacas
deverá ser definida com
análise da capacidade do solo

Relação do aço






Base:
4xestacas 25
Positivos V1
V2 V3
V4

AÇO	N	DIAM (mm)	QUANT	C.UNIT (cm)	C.TOTAL (cm)
CA60	1	5.0	56	69	3864
	2	5.0	22	191	4202
	3	5.0	19	222	4218
	4	5.0	48	67	3216
CA50	5	8.0	4	235	940
	6	8.0	4	257	1028
	7	8.0	4	204	816
	8	8.0	4	226	904
	9	8.0	16	263	4208

Resumo do aço

AÇO	DIAM (mm)	C.TOTAL (m)	QUANT + 10 % (Barras)	PESO + 10 % (kg)
CA50	8.0	79	8	34.3
CA60	5.0	155	15	26.3
PESO TOTAL (kg)				
CA50	34.3			
CA60	26.3			

Volume de concreto (C-25) = 0.66 m³
Área de forma = 6.94 m²

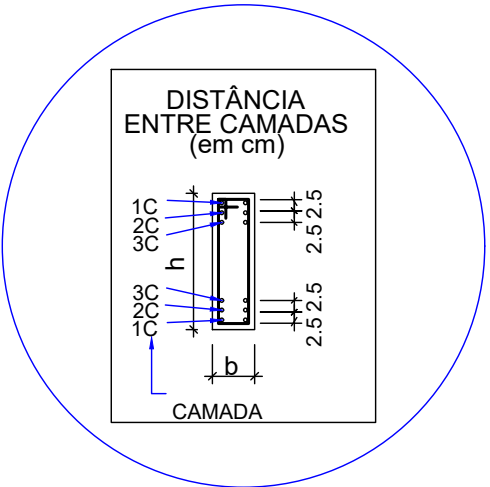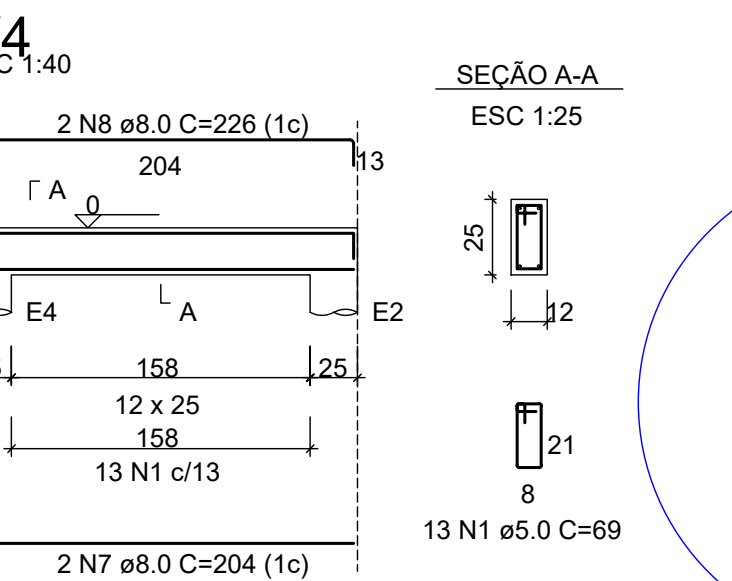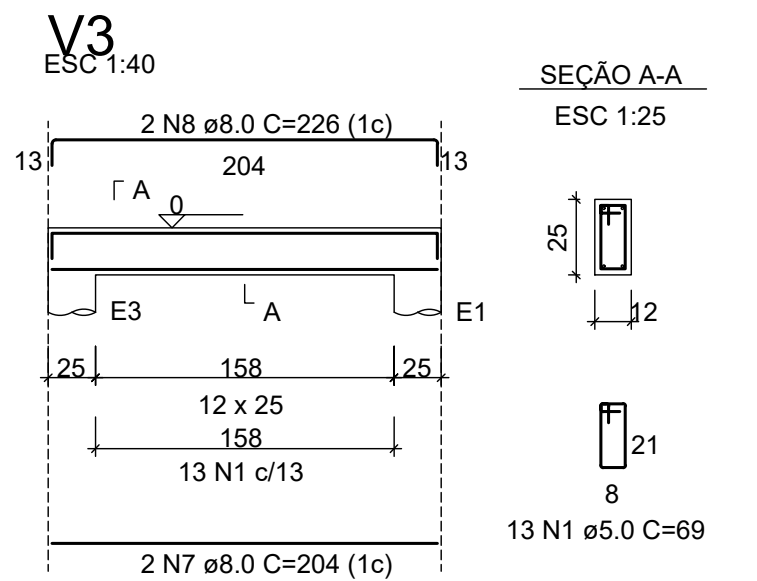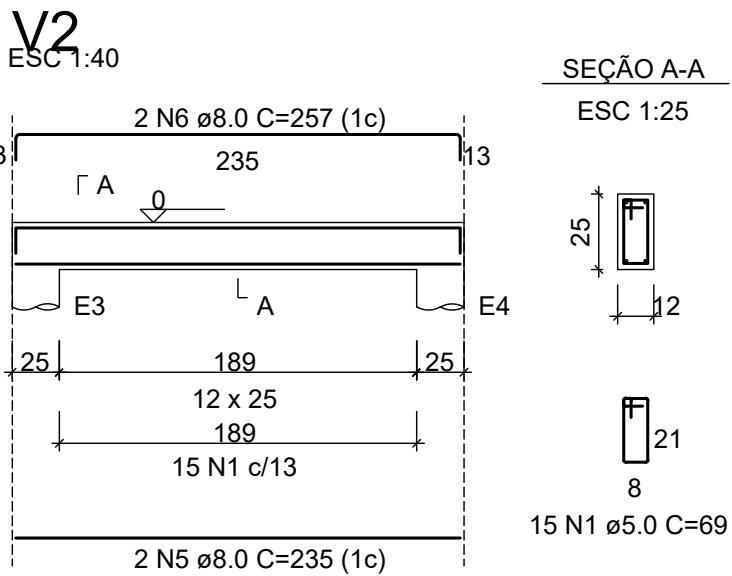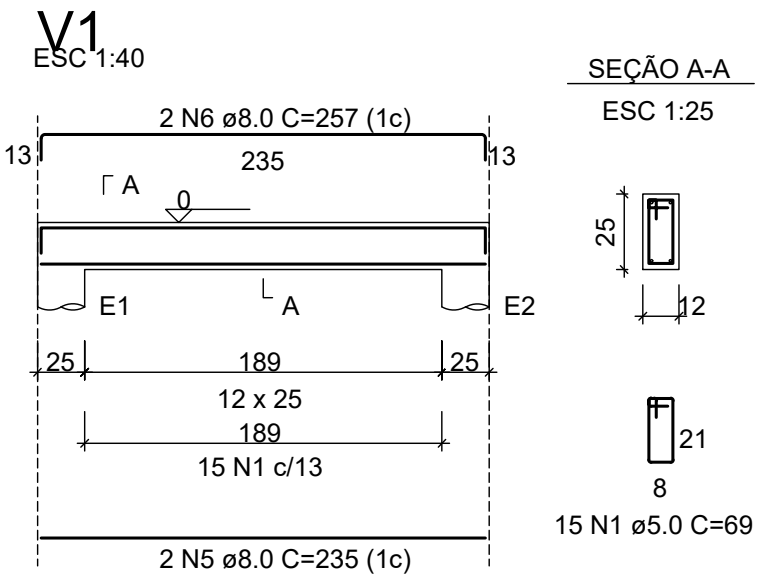

APROVAÇÃO - PREFEITURA MUNICIPAL DE ANAURILÂNDIA-MS.

Outra ANAURILÂNDIA AMIDOS LTDA-EPP
RODOVIA, MS 276 KM 56 - ZONA RURAL - ANAURILÂNDIA-MS.
CEP 79170-000

Projeto MARCOS THADEU PIFFER

Proprietário ANAURILÂNDIA AMIDOS LTDA - EPP
CNPJ 35.238.122/0001-10

Projeto BASES - ESQUIPAMENTOS

Conteúdo BASE - TRANSFORMADORES

Data 03/04/2023 Escala INDICADAS Desenho Marcos Cálculo Marcos

Folha 3