Base Cabine de Medição

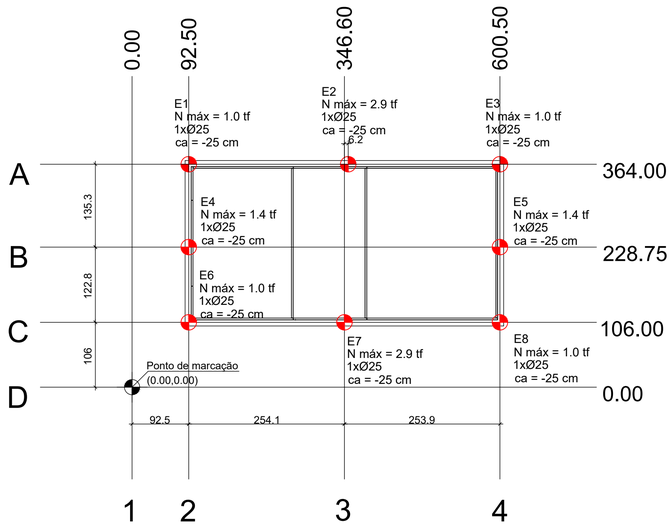

Planta de locação
escala 1:50

Pilar			Bloco	
Nome	Seção (cm)	Carga Máx. (tf)	ne	Estaca ca (cm)
E1	-	1.0	1	Ø25 -25
E2	-	2.9	1	Ø25 -25
E3	-	1.0	1	Ø25 -25
E4	-	1.4	1	Ø25 -25
E5	-	1.4	1	Ø25 -25
E6	-	1.0	1	Ø25 -25
E7	-	2.9	1	Ø25 -25
E8	-	1.0	1	Ø25 -25

Estacas			
Simbologia	Nome	d (cm)	Quantidade
	Ø25	25.00	8

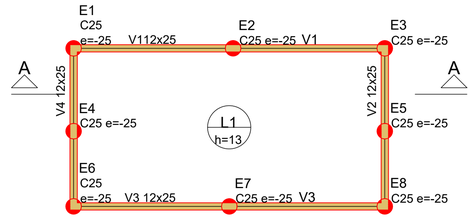

Forma do pavimento Base
escala 1:50

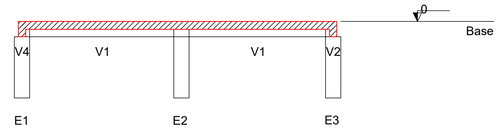

Corte A-A
escala 1:50

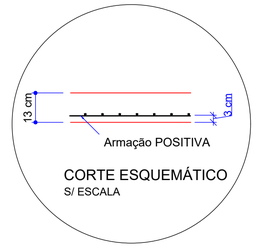

Armação positiva das lajes do pavimento Base
escala 1:50

ARMAÇÃO DAS ESTACAS DE COMPRESSÃO
ESCALA 1:30

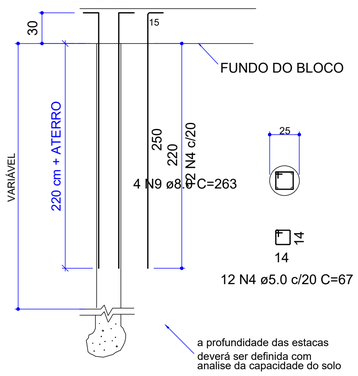

Relação do aço

Base: 8xestacas 25
Positivos V1
V2 V3
V4

AÇO	N	DIAM (mm)	QUANT	C.UNIT (cm)	C.TOTAL (cm)
CA60	1	5.0	51	266	13566
	2	5.0	18	516	9288
	3	5.0	107	69	7383
	4	5.0	96	67	6432
CA50	5	8.0	4	529	2116
	6	8.0	4	551	2204
	7	8.0	4	279	1116
	8	8.0	4	301	1204
	9	8.0	32	263	8416

Resumo do aço

AÇO	DIAM (mm)	C.TOTAL (m)	QUANT + 10 % (Barras)	PESO + 10 % (kg)
CA50	8.0	150.6	14	65.3
CA60	5.0	366.7	34	62.2

PESO TOTAL (kg)	
CA50	65.3
CA60	62.2

Volume de concreto (C-25) = 2.01 m³
Área de forma = 19.2 m²

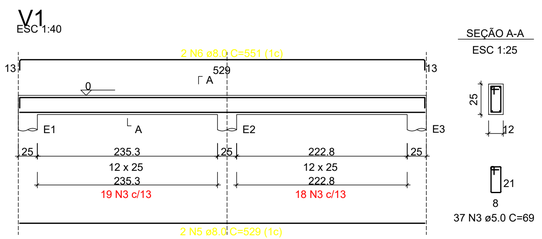

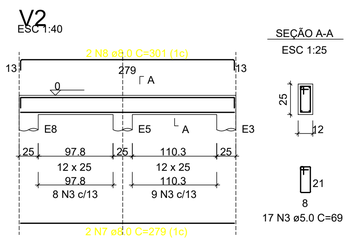

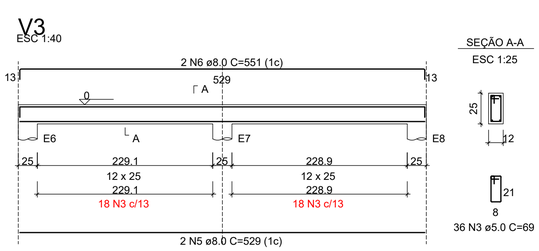

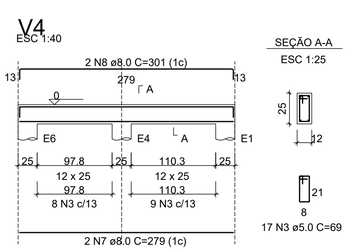

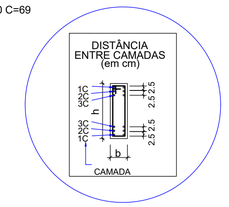

APROVAÇÃO - PREFEITURA MUNICIPAL DE ANAURILÂNDIA-MS.

Maria Aparecida Costa Capuzzo
Assinado de forma digital por Maria Aparecida Costa Capuzzo
Dados: 2023.06.21 09:03:04 -04'00'

ANAURILÂNDIA AMIDOS LTDA-EPP
RODOVIA MS 270 - KM 52 - ZONA RURAL - ANAURILÂNDIA-MS
CEP 79.770-000

Projeto: MARCOS TRADOU PIFFER:02446304161
Projetista: ANAURILÂNDIA AMIDOS LTDA -EPP CNPJ: 04.***.***/0001-**

Título: BASES - ESQUEMAMENTOS
Folha: 1
Conteúdo: BASE - CABINE DE MEDIÇÃO
Escala: 1:50
Data: 03/04/2023
Revisão: INDICADAS
Desenho: Marcos
Verificação: Marcos

CONFERIR MEDIDAS COM O PROJETO ARQUITETÔNICO