



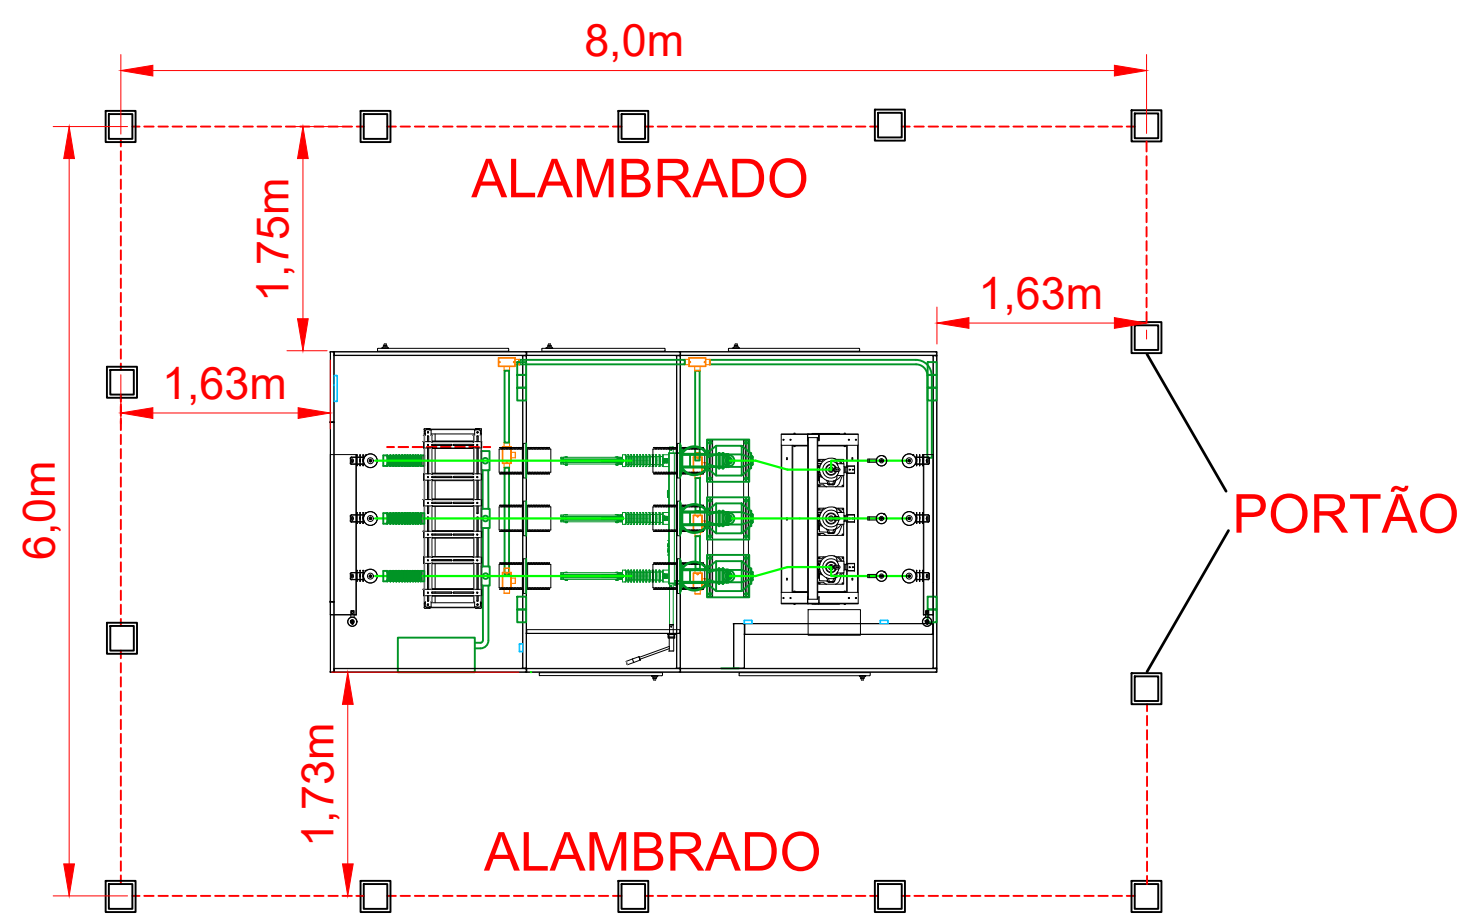


PLANTA BAIXA SE MEDIÇÃO/PROTEÇÃO  
S/ ESC.

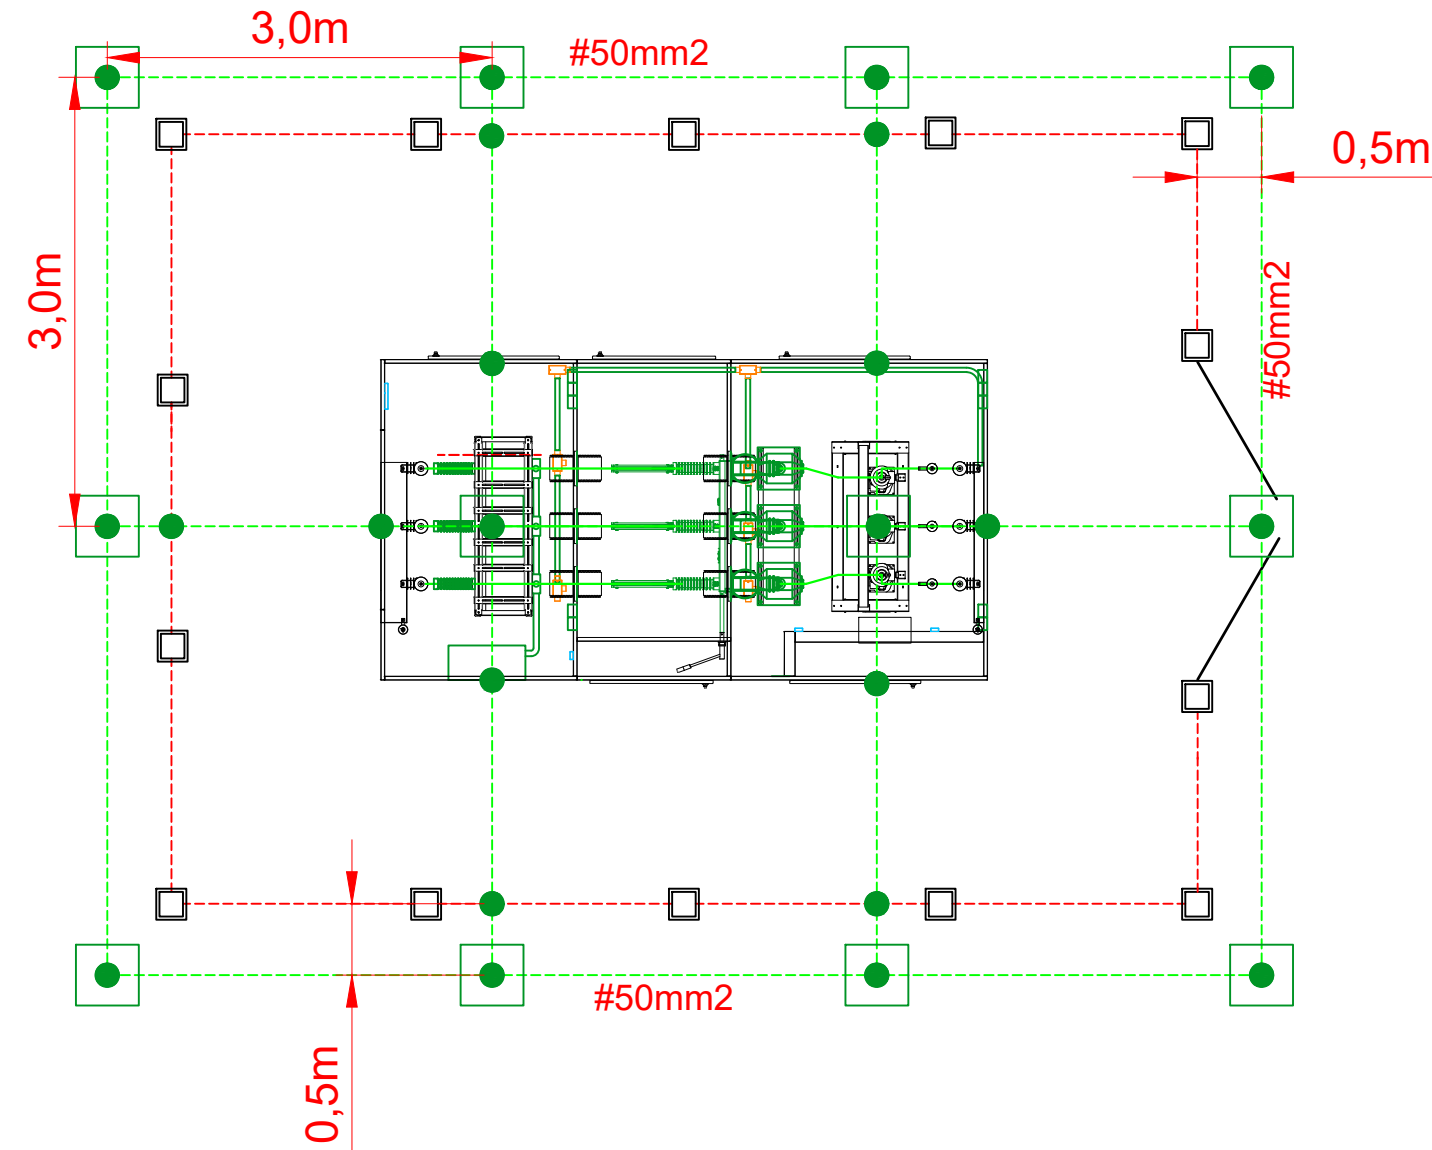


PLANTA ATERRAMENTO SE MEDIÇÃO/PROTEÇÃO  
S/ ESC.

| LEGENDA |                                            |
|---------|--------------------------------------------|
|         | CONDUTOR DE ATERRAMENTO, PROFUNDIDADE 0,6m |
|         | HASTE DE ATERRAMENTO 16X2400mm.            |
|         | CONEXÃO MASSA/ATERRAMENTO                  |

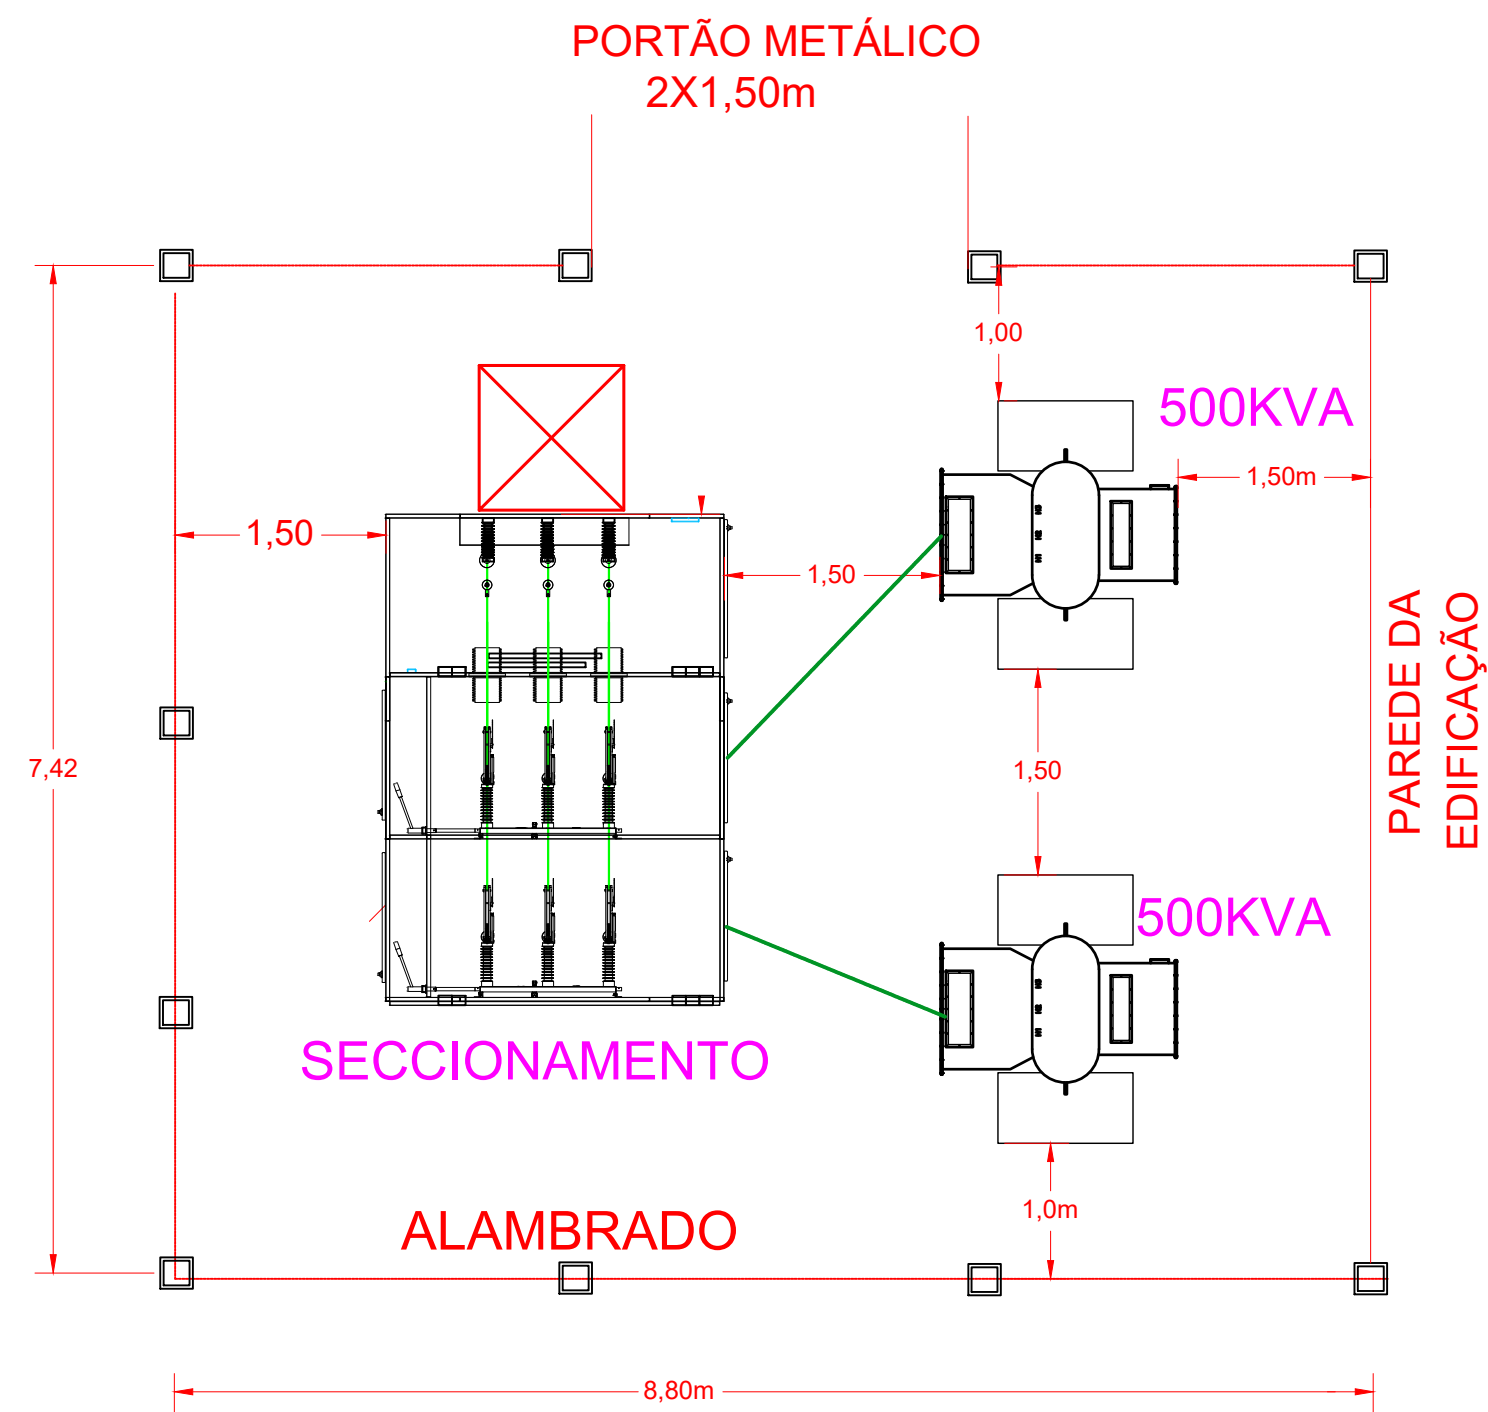

PLANTA BAIXA SE TRANSFORMAÇÃO  
S/ ESC.

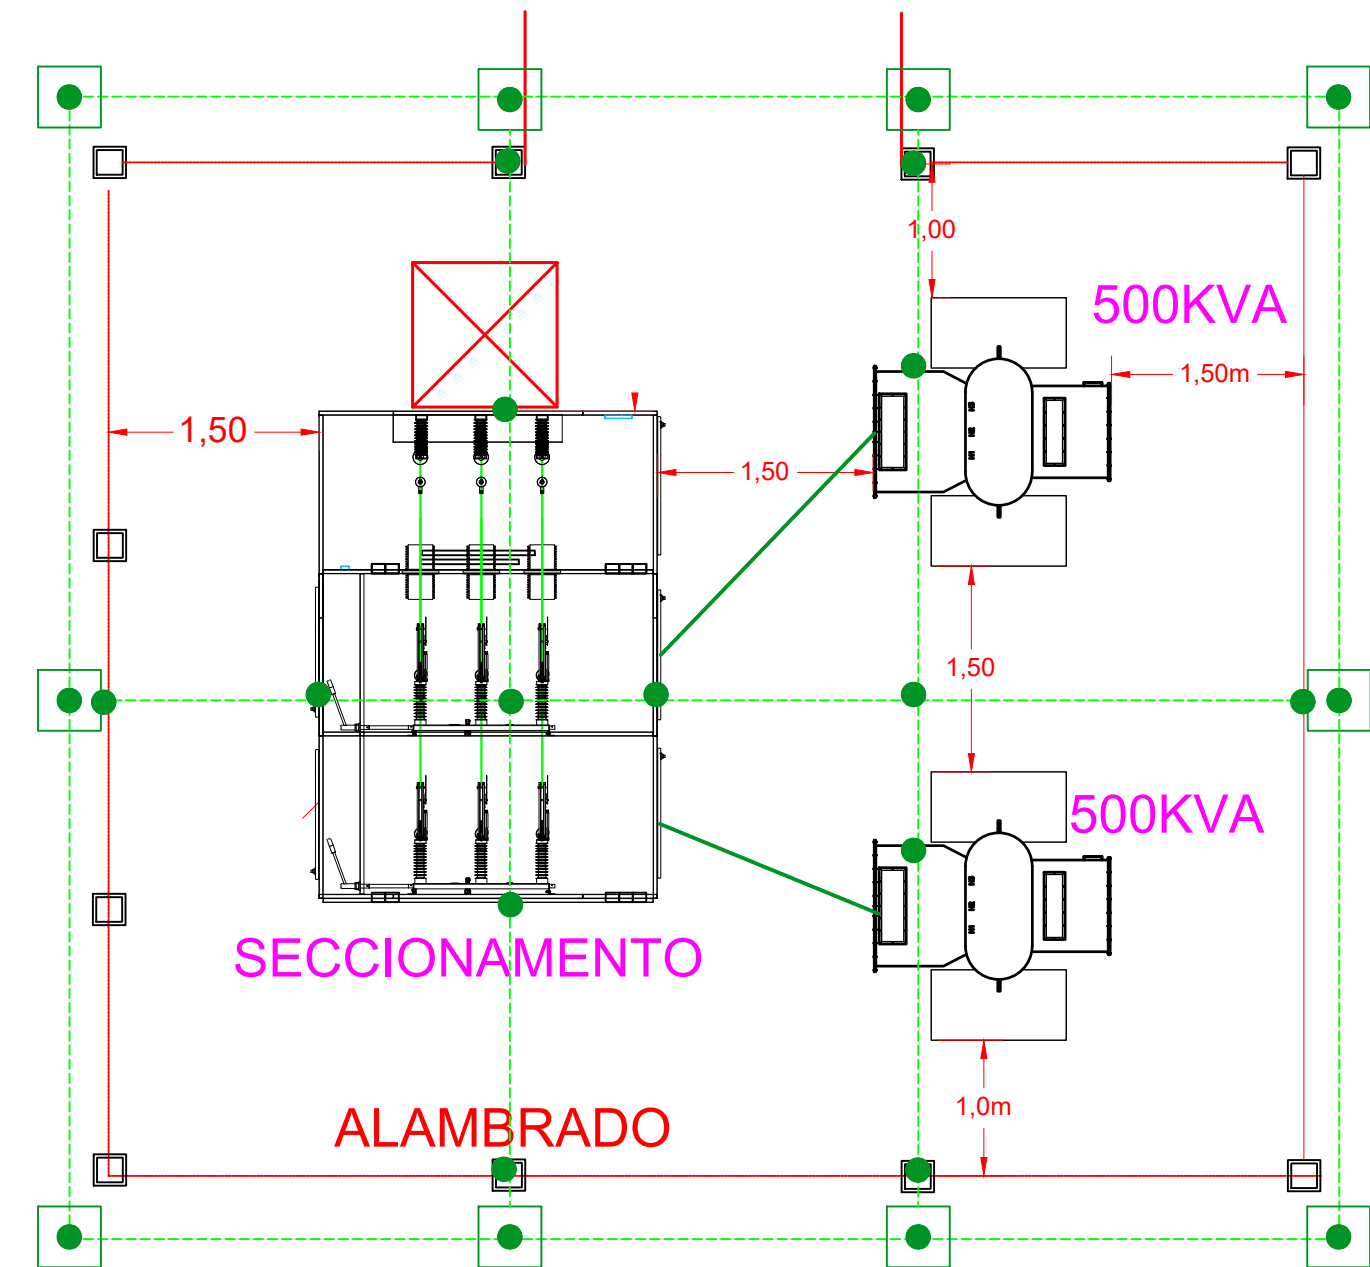

PLANTA ATERRAMENTO SE TRANSFORMAÇÃO  
S/ ESC.

| Nº | DISCRIMINAÇÃO DAS REVISÕES | DATA | APROVAÇÃO |
|----|----------------------------|------|-----------|
|    |                            |      |           |
|    |                            |      |           |
|   |                                                                              |
|---|------------------------------------------------------------------------------|
| Obra <b>ANAUROLÂNDIA AMIDOS LTDA-EPP</b><br>RODOVIA MS 276 KM 56 - ZONA RURAL - ANAUROLÂNDIA-MS.<br>CEP 79770-000 |                                                                              |
| Projeto <b>MARCOS THADEU PIFFER</b>                                                                               | Proprietário <b>ANAUROLÂNDIA AMIDOS LTDA -EPP</b><br>CNPJ 35.239.122/0001-10 |
| Projeto SUBESTAÇÃO DE MEDIÇÃO/PROTEÇÃO EM MÉDIA TENSÃO                                                            |                                                                              |
| Conteúdo<br>PLANTA BAIXA SE'S MEDIÇÃO E TRANSFORMAÇÃO<br>PLANTA GERAL DO SISTEMA DE ATERRAMENTO                   |                                                                              |
| Conj 6   | Folha/Conj 5/6                                                               |
| 5   |                                                                              |
| 03/04/2023   | INDICADAS                                                                    |
| Marcos   | Marcos                                                                       |