

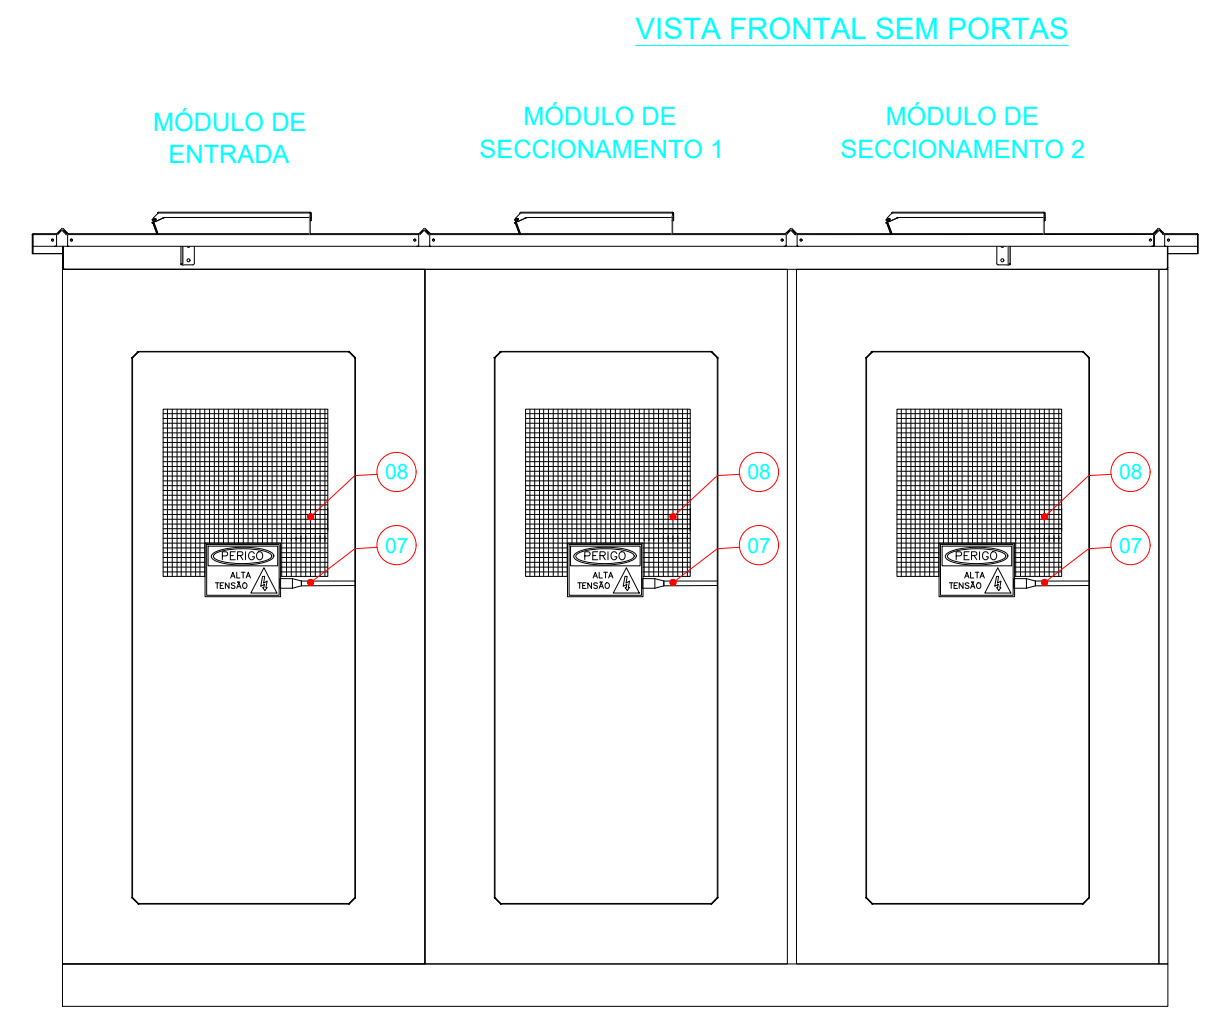
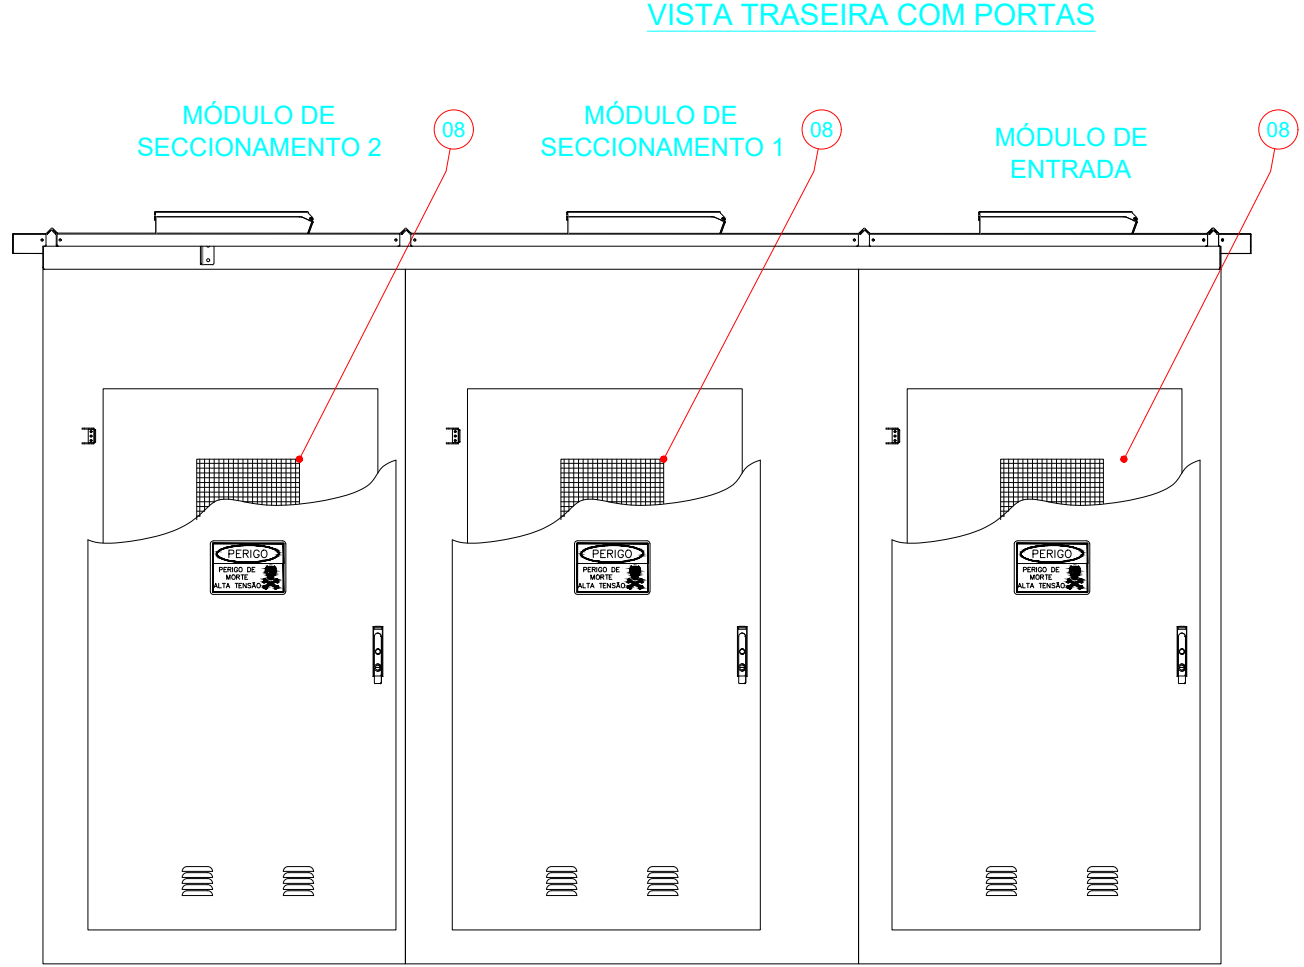
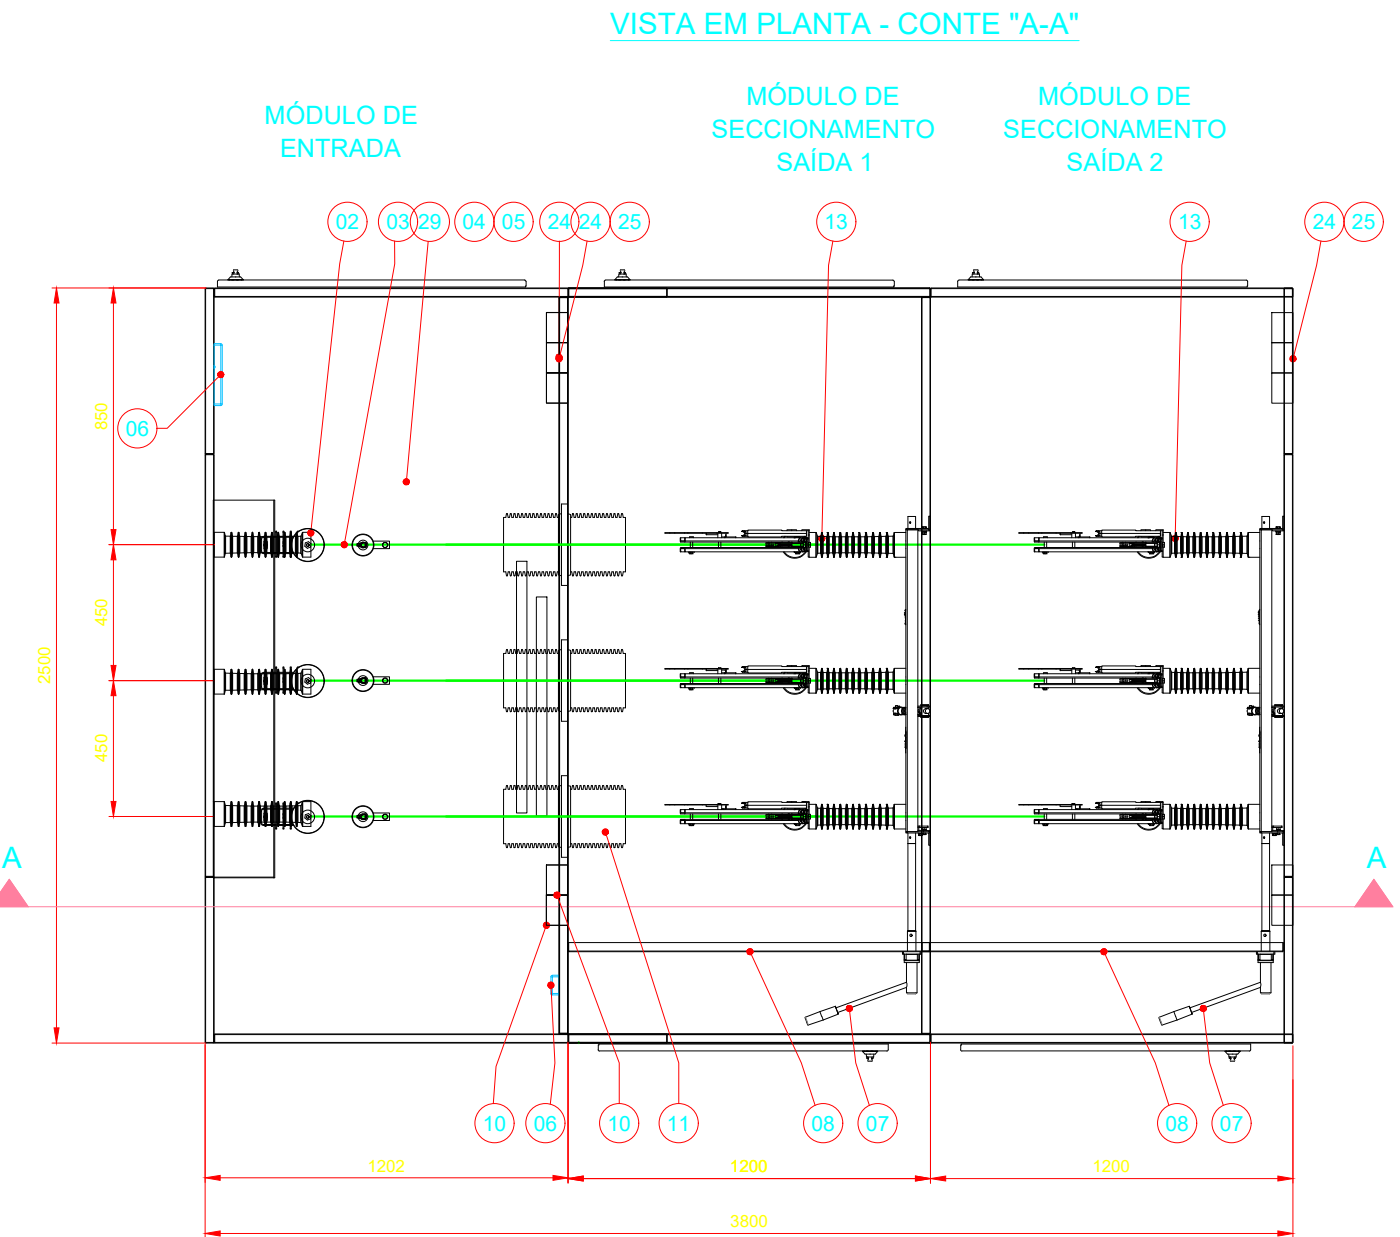
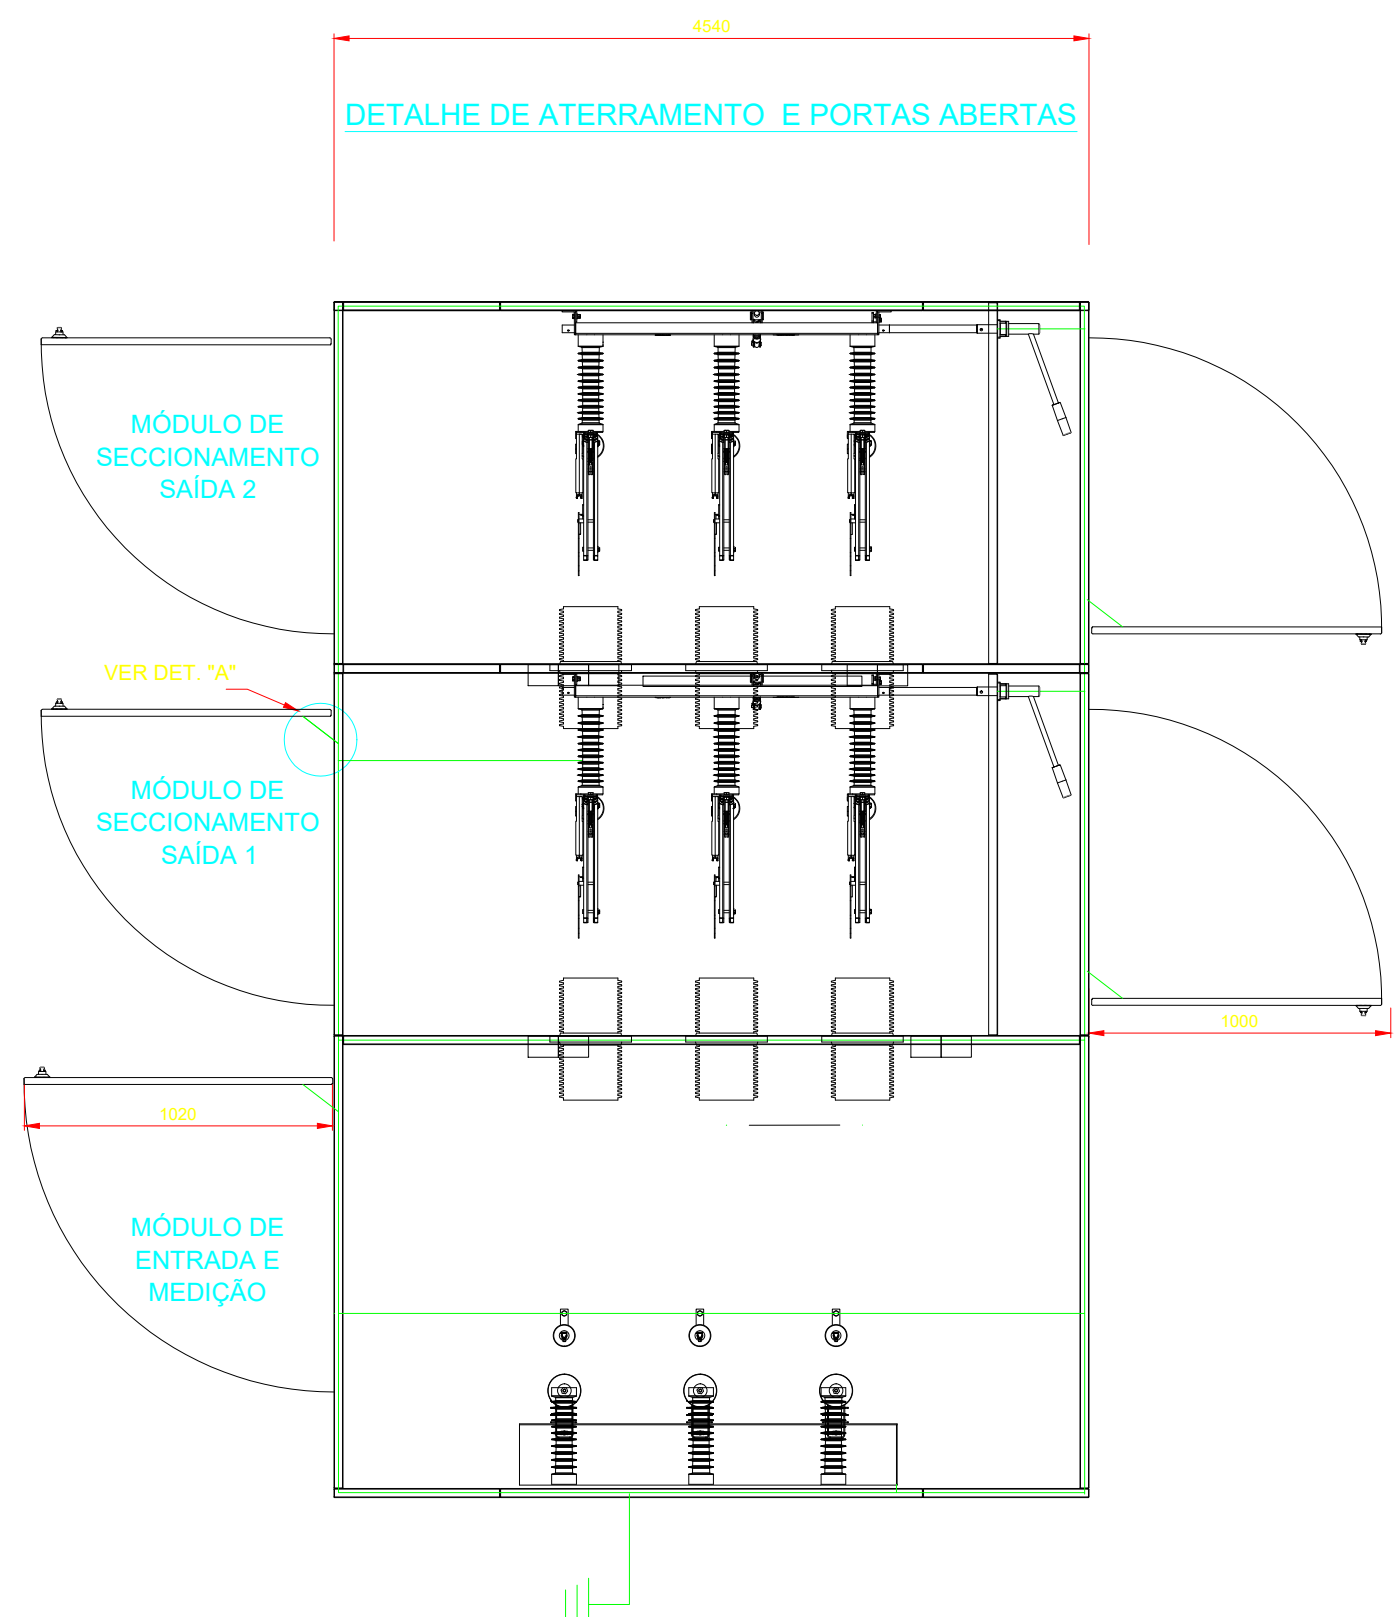
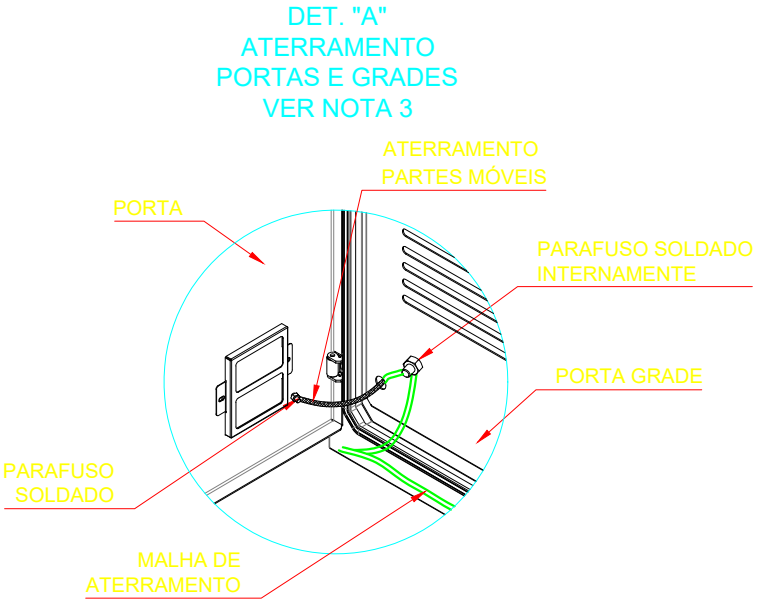
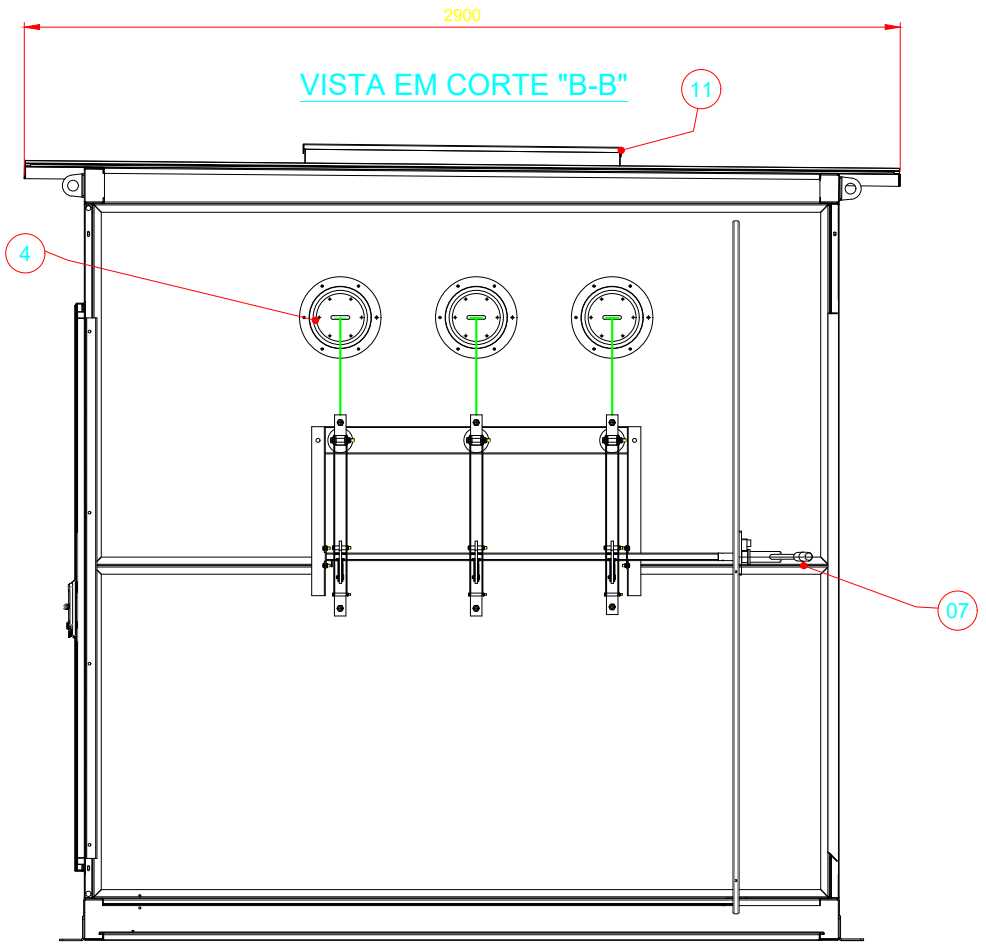


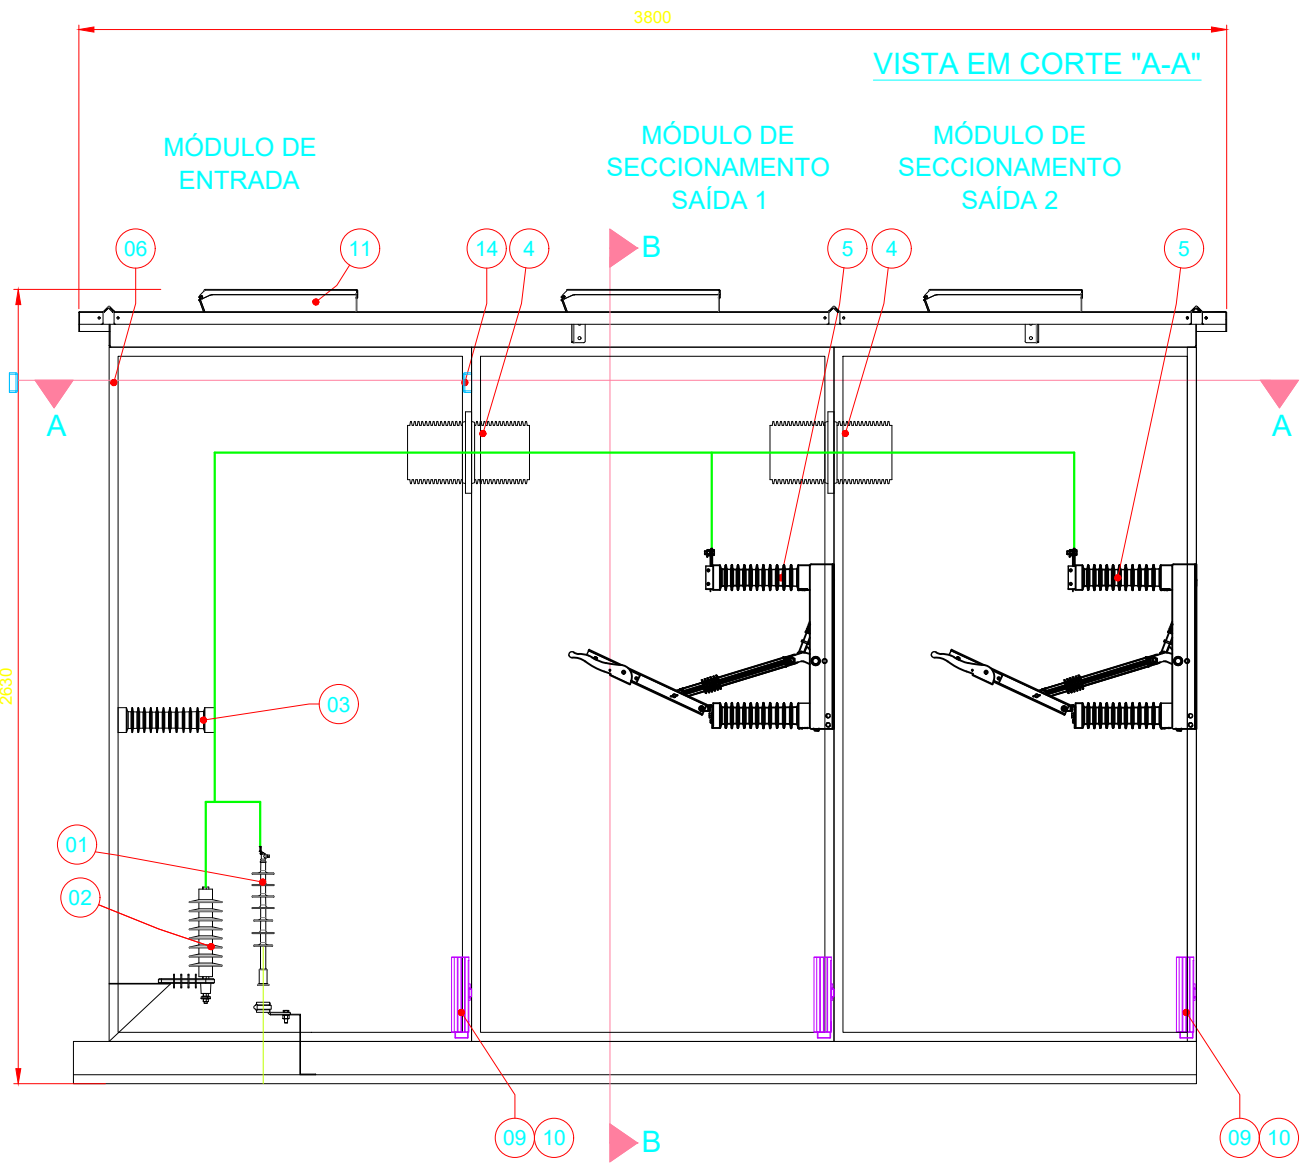


LEGENDA

11	FLAPS DE ALÍVIO DE PRESSÃO	-	-	-	-	-
10	RESISTÊNCIA AQUEC.	09	150W	-	-	TASCO
09	TERMOSTATO	02	KT0111	-	-	STEGO
08	GRADE DE PROTEÇÃO	-	12BWG - MALHA 13	-	-	-
07	PUNHO DE MANOBRA	03	-	-	-	SAREL / SIMILAR
06	LUMINÁRIA DE EMERGÊNCIA	04	-	-	-	SAREL / SIMILAR
05	CHAVE SECCIONADORA	01	TRI - ABERT S/C - 36kV/400A	-	-	DREYFFUS / SIMILAR
04	BUCHA DE PASSAGEM	12	36kV - 170kV	EPÓXI	-	-
03	ISOLADOR	12	36kV - 170kV	EPÓXI	-	SAREL / SIMILAR
02	PARA-RAIOS	03	30kV - 10kA	-	-	-
01	MUFLA TERMINAL 20/35kV	-	-	-	-	CLIENTE
ITEM	DENOMINAÇÃO	QTD.	MODELO	MATERIAL	CÓDIGO	OBSERVAÇÕES

PLACAS DE ADVERTÊNCIA

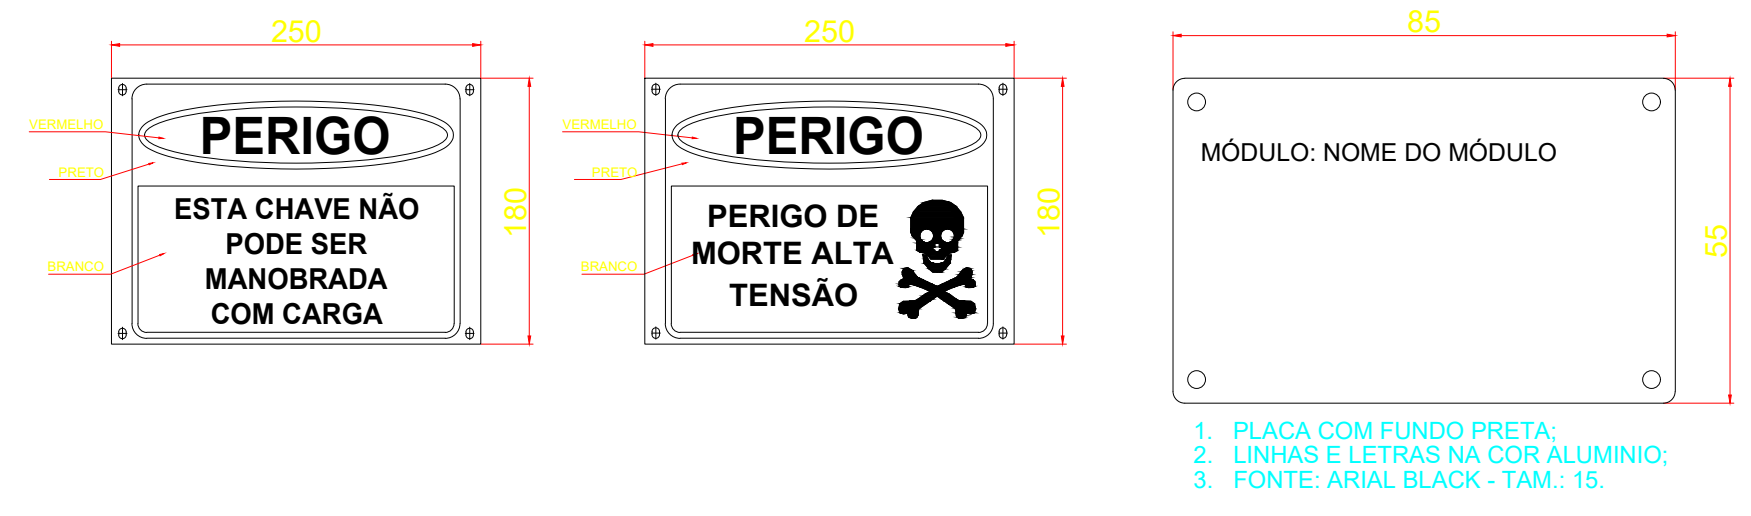

1. PLACA COM FUNDO PRETA;
2. LINHAS E LETRAS NA COR ALUMÍNIO;
3. FONTE: ARIAL BLACK - TAM.: 15.

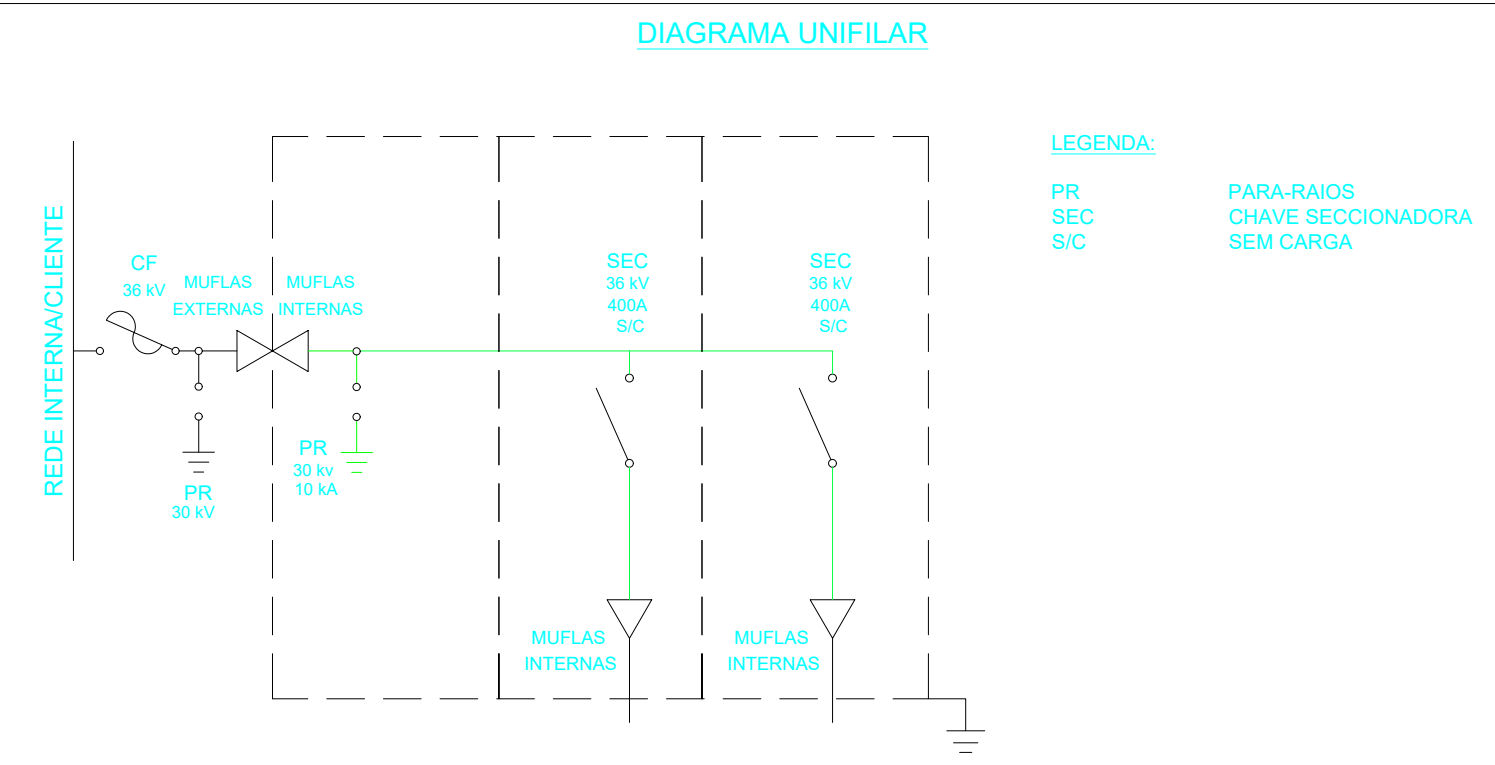

- LEGENDA:
- PR SEC S/C
 - PARA-RAIOS CHAVE SECCIONADORA SEM CARGA

- NOTAS:
1. ATERRAMENTO:
1.1. MALHA PRINCIPAL: CABO COBRE NÚ 50mm²;
1.2. ATERRAMENTO PARTES MÓVEIS: CORDOALHA COBRE 25mm²;

Nº	DISCRIMINAÇÃO DAS REVISÕES	DATA	APROVAÇÃO

Cor: **ANAUROLÂNDIA AMIDOS LTDA-EPP**

Projeto: **MARCOS THADEU PIFFER**

Proprietário: **ANAUROLÂNDIA AMIDOS LTDA -EPP**
CNPJ 35.238.122/0001-10

Projeto: **SUBESTAÇÃO DE MEDIÇÃO/PROTEÇÃO EM MÉDIA TENSÃO**

Conteúdo: **VISTAS EM CORTES, FRONTAL E TRASEIRA, DIAGRAMA UNIFILAR: CABINE METÁLICA DE SECCIONAMENTO 36 KV**

Data: **03/04/2023** Escala: **S/ESC.** Desenhista: **Marcos** Conferência: **Marcos**

Folha: **4**

Conj: **6** Fluxo/Conj: **4/6**