

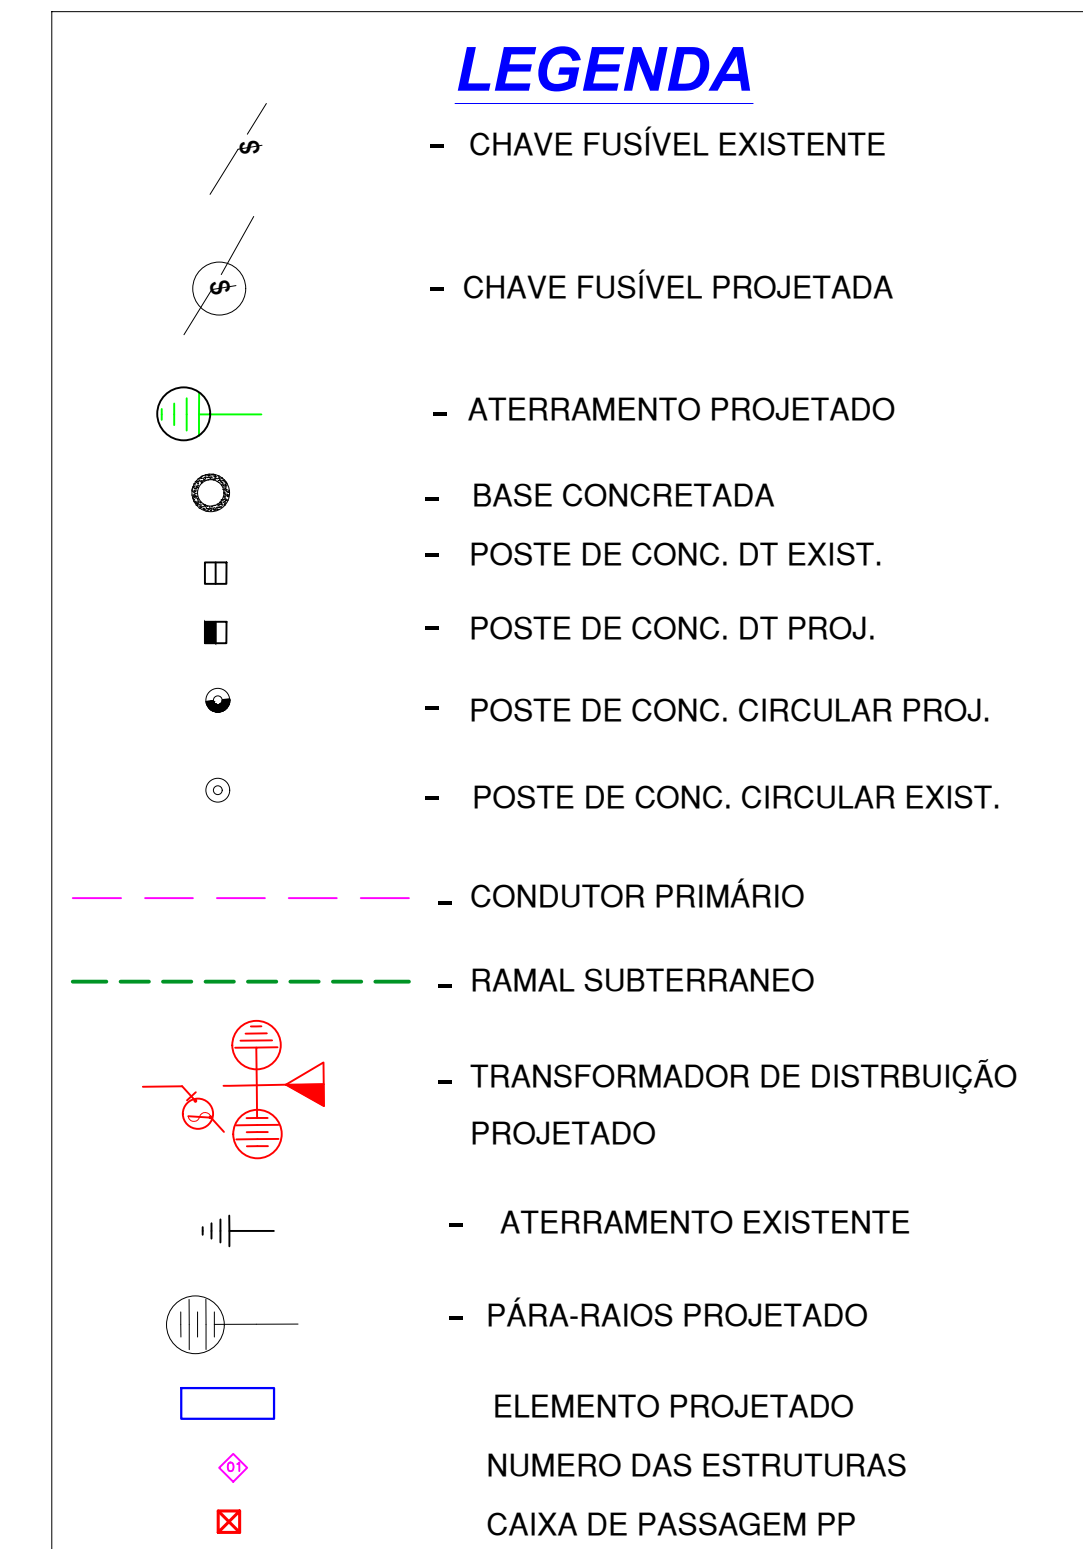


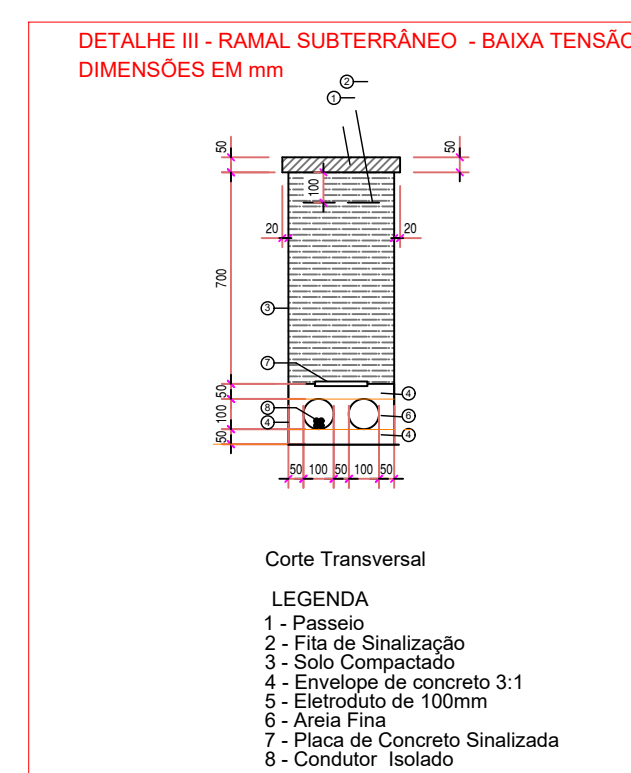

NOTA:
A IMPLANTAÇÃO DAS ESTRUTURAS 00, 01 E 02 SERÃO DE RESPONSABILIDADE DA ELEKTRO.

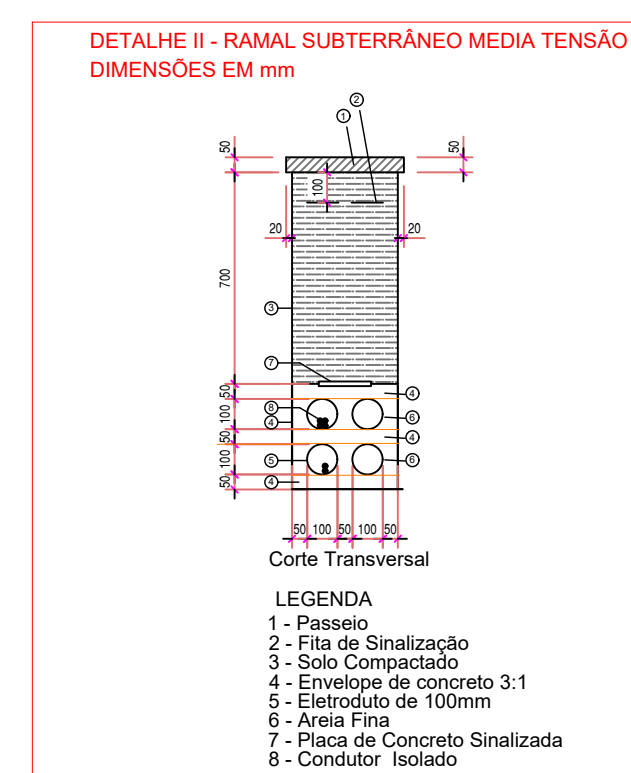

Outros ANAURILÂNDIA AMIDOS LTDA-EPP RODOVIA MS 276 KM 56 - ZONA RURAL - ANAURILÂNDIA-MS. CEP 79770-000		Proprietário ANAURILÂNDIA AMIDOS LTDA -EPP CNPJ 35.238.122/0001-10	
Projeto MARCOS THADEU PIFFER		Folia 1	
Projeto SUBSTACÃO DE MEDIÇÃO/PROTEÇÃO EM MÉDIA TENSÃO		Conj. 6 Fls./Conj. 1/6	
Conteúdo IMPLANTAÇÃO REDE DE DISTRIBUIÇÃO E SUBESTAÇÕES			
Data 03/04/2023	Escala INDICADAS	Desenhos Marcos	Contratos Marcos