PROJETO - RAMAIS

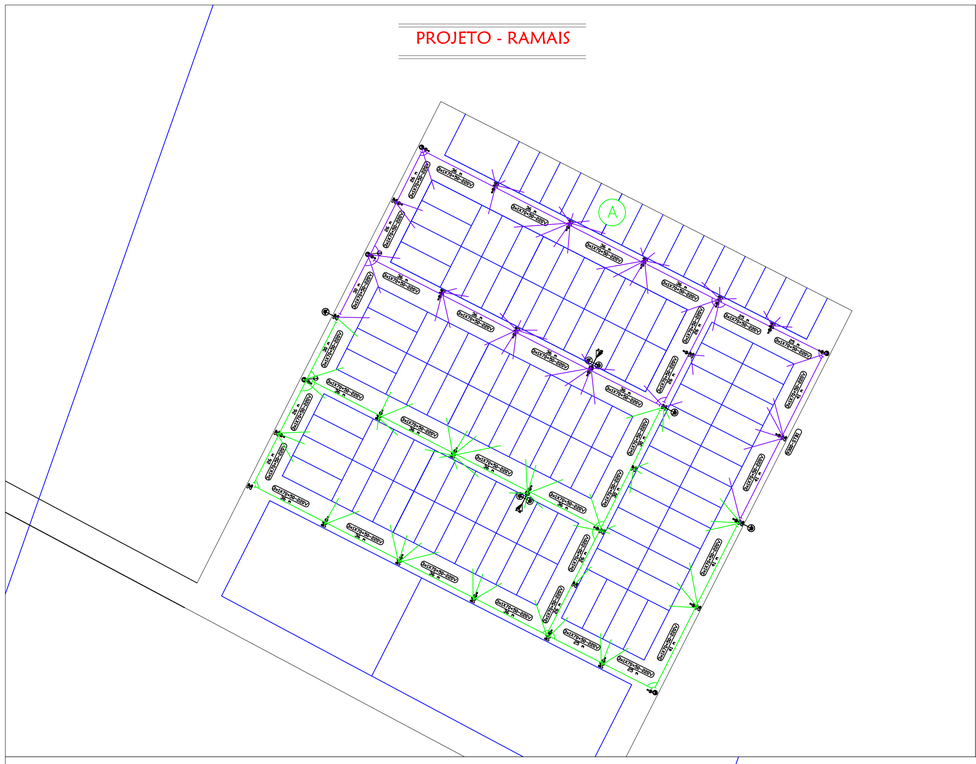

PROJETO - LOTES

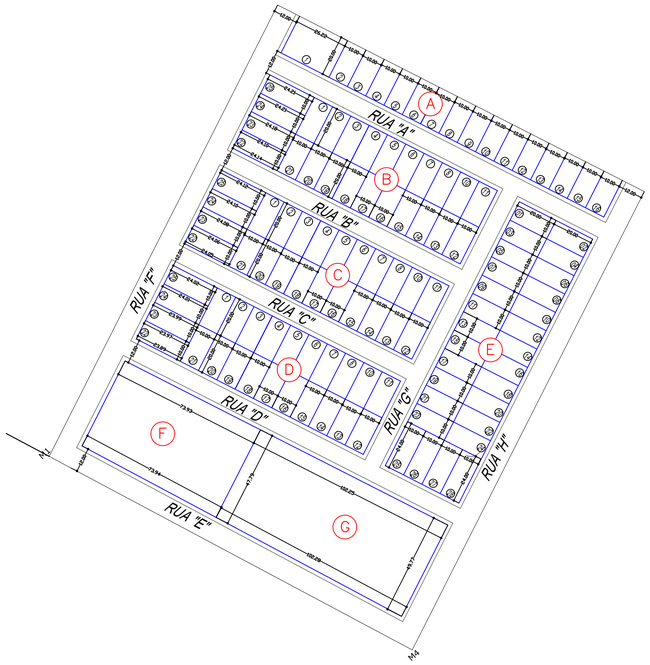

PLANTA DE SITUAÇÃO

Escala: Sem Escala

PROJETO ELÉTRICO

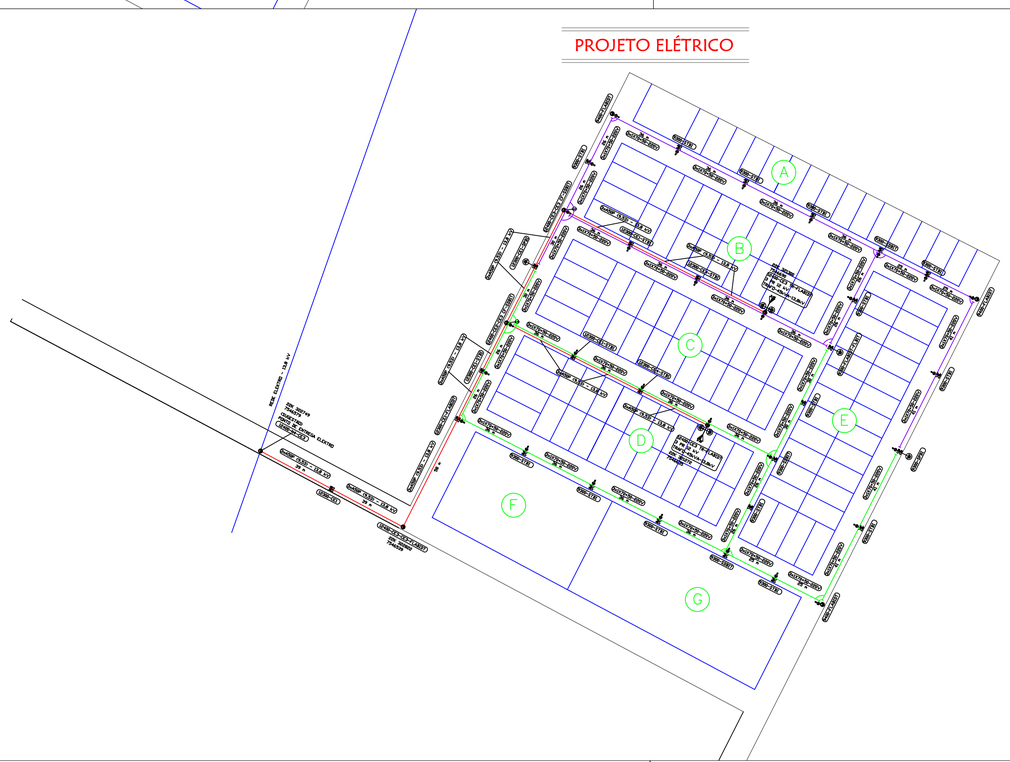

LEGENDA

SIMBOLOGIA	ESPECIFICAÇÃO
	MÉDIA TENSÃO EXISTENTE
	MÉDIA TENSÃO PROJETADA
	BAIXA TENSÃO PROJETADA
	POSTE DE CONCRETO DUPLO T PROJETADO
	POSTE DE CONCRETO CIRCULAR PROJETADO
LED	LUMINÁRIA LED 50W PROJETADA
	TRANSFORMADOR PROJETADO
	ATERRAMENTO PROJETADO
	JOGO DE PARA-RAIOS PROJETADO
	JOGO DE CHAVES FUSÍVEL 100 A PROJETADO

Notas:

1. Os postes serão instalados a 50 cm do meio-fio;
2. Os espaçadores losangulares serão instalados a cada 8 metros de média tensão;
3. Os postes serão instalados, sempre que possível, na divisa dos lotes;
4. Os passeios terão 2,0 m de largura;
5. A via terá 8 m de largura;
6. Na saída de baixa tensão dos transformadores serão instalados 1 para-raio por fase.

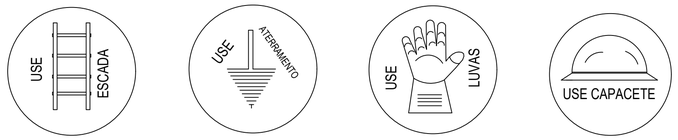

COMERCIAL ELÉTRICA ANZAI LTDA

OBRA :	IMPLANTAÇÃO DE REDE DE ENERGIA ELETRICA E INSTALAÇÃO DE LUMINARIAS NO LOTEAMENTO JOÃO CALÁBRIA		
LOCAL :	LOTEAMENTO SÃO JOÃO CALÁBRIA	**RESPONSÁVEL TÉCNICO**	
MUNICÍPIO :	ANAURILÂNDIA - MS	ENG. MONICA YUMI ANZAI	
PROPRIETÁRIO :	PREFEITURA MUNICIPAL DE ANAURILÂNDIA	**PROPRIETÁRIO**	
ESCALA 1:1000	**ART** 1320230090460	**PROJETO** Monica Yumi Anzai	**DESENHO** Lucas D Casado

PREFEITURA MUNICIPAL DE ANAURILÂNDIA
CNPJ: 03.572.727/0001-95

CESON STEFANO TAKASCINO:23988405100 — Assinado de forma digital por CESON STEFANO TAKASCINO:23988405100 Dados: 2023.08.07 16:16:59 -03'00'