



Localização

MAPA DA CIDADE DE ANAURILÂNDIA

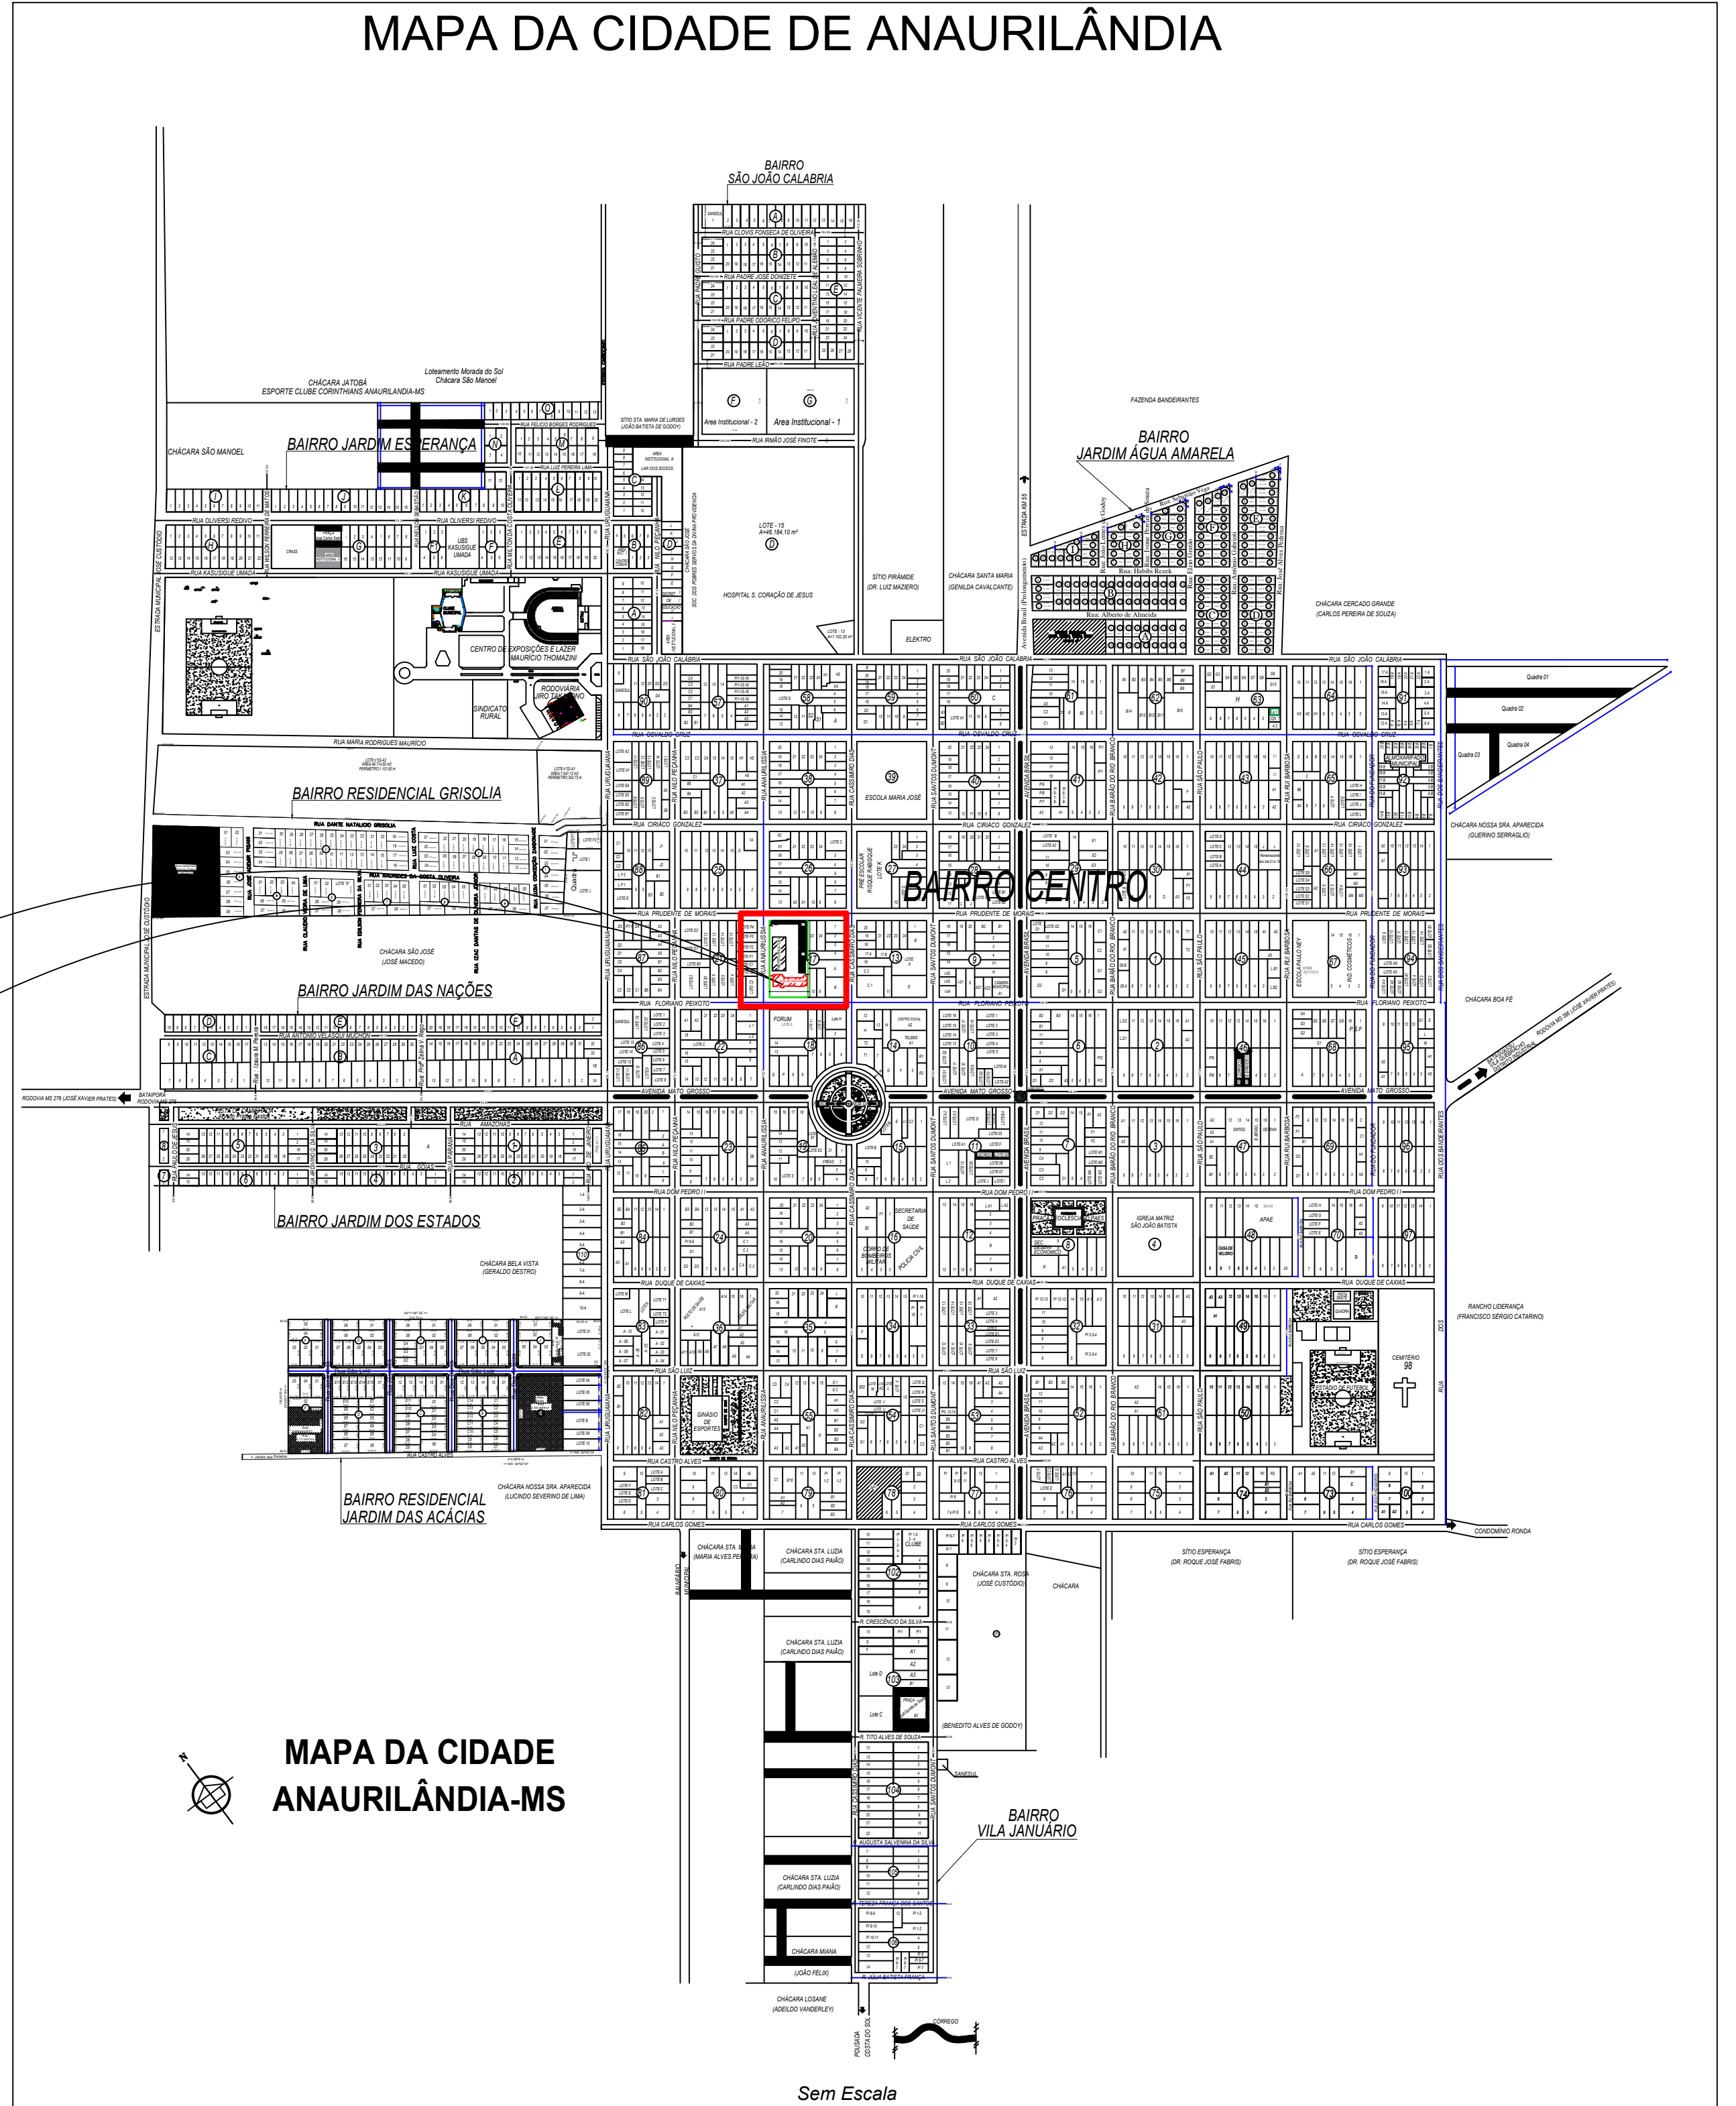

LOCALIZAÇÃO DO ANTIGO PAÇO MUNICIPAL DA PREFEITURA DE ANAURILÂNDIA

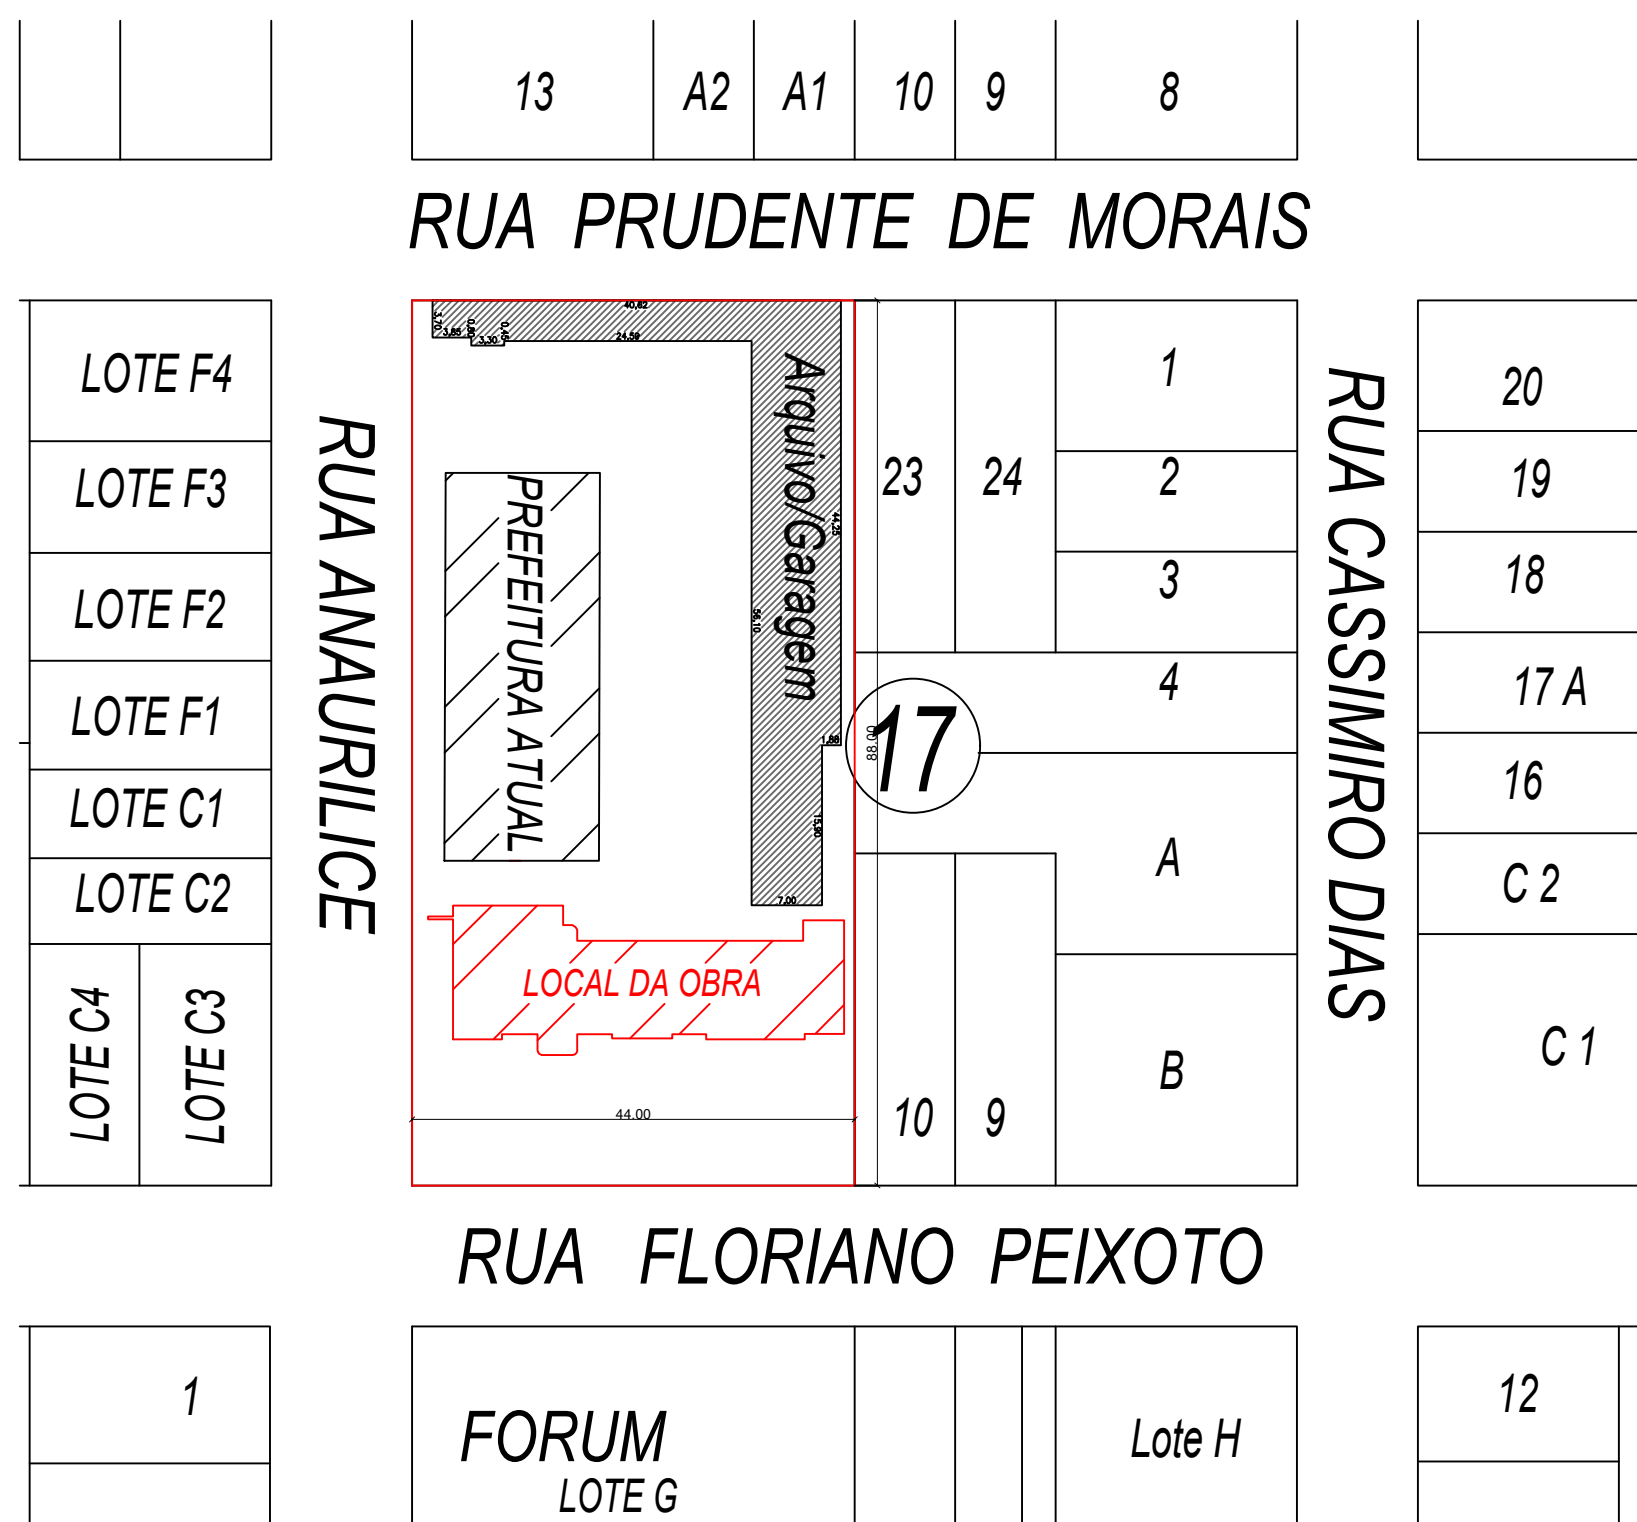

Sem Escala



CONSOLIDANDO O FUTURO

Prefeitura Municipal de Anaurilândia - MS.

PROJETO
Reforma do Antigo Paço Municipal

REFERÊNCIA
Localização

DATA
Outubro/2023

ESCALA
Indicada

FOLHA 01/10 ART: 1320230126128

PROPRIETÁRIO
Município de Anaurilândia - MS

CNPJ:
03.575.727/0001-95

LOCAL
Rua Floriano Peixoto, 1000
Lote: 11 ao 23 Quadra: 17

CEP:
79770-000

CIDADE
Anaurilândia - MS

SITUAÇÃO :

SITUAÇÃO :

RUA PRUDENTE

LOTE F3
LOTE F2
LOTE F1
LOTE C4

01	01	
		RUA FLOR
1		FORUM

RESUMO;

Área do Lote :.....
Área de Reforma Anti

Área Nova Prefeitura.
Área Arquivo/Garagem

Área Total:.....

APROVAÇÃO



MUNICIPIO DE ANAURILÂNDIA-MS
PREFEITO MUNICIPAL
Edson Stefano Takazono

AUTOR DO PROJETO RESP. TÉCNICO
SECRETARIA MUNICIPAL DE OBRAS, DEFESA CIVIL,
TRANSPORTES E PROJETOS

Reinoldi Antônio Piani de Souza
Engenheiro Civil: CREA - MS 68973
