



1 PERFIL - LINHA 1
 ESCALA 1 : 50

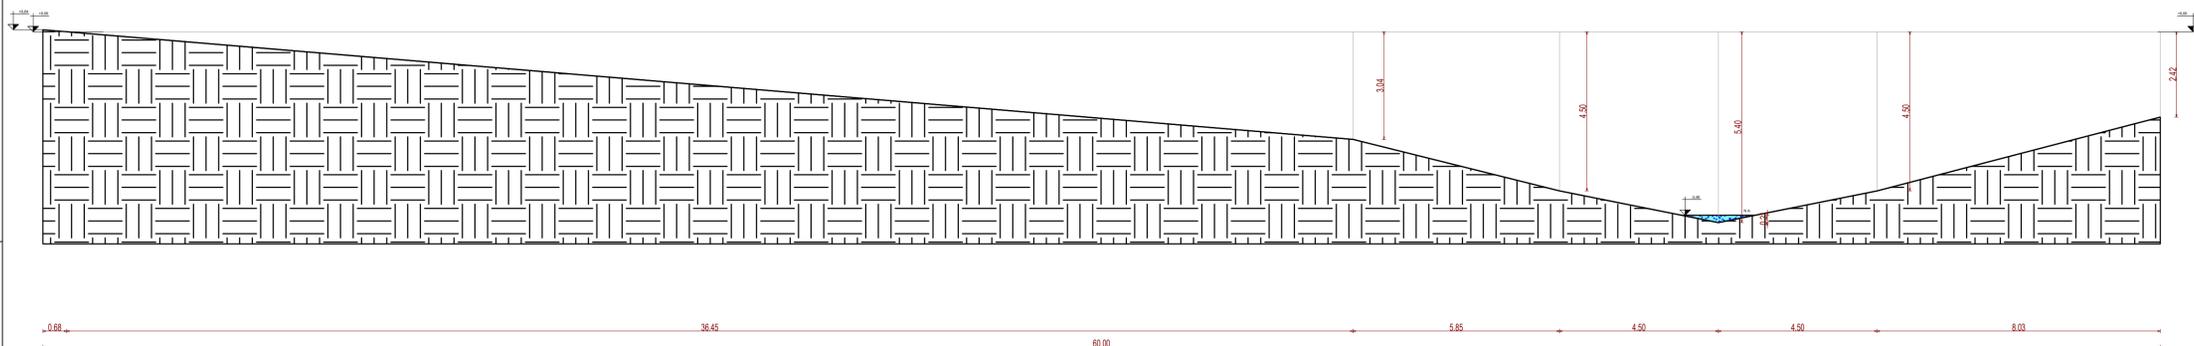

2 PERFIL - LINHA 2
 ESCALA 1 : 50

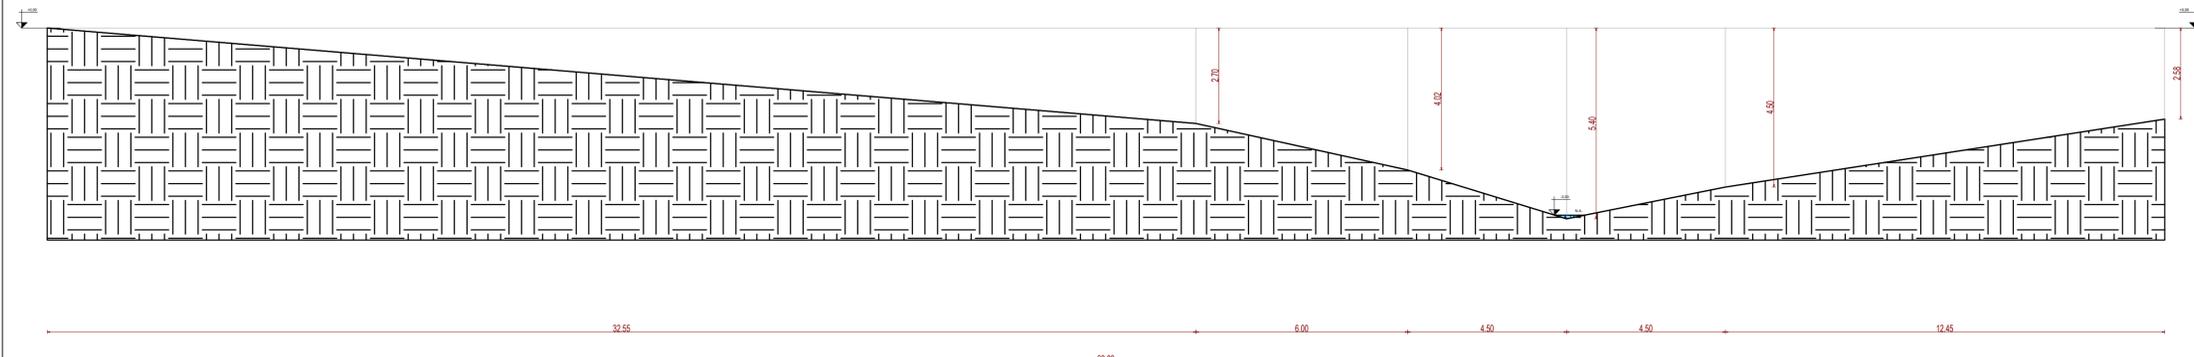

3 PERFIL - LINHA 3
 ESCALA 1 : 50

OBS:
 01: LEVANTAMENTO REALIZADO EM 08/12/2021
 02: COTAS e NÍVEIS EM METROS
 03: DIREITOS AUTORAIS E PATRIMONIAIS RESERVADOS CONFORME:
 - LEI 5988, ARTIGO 6º ALÍNEA X, DE 14/12/1973
 - LEI 5194, ARTIGO 17º E 18º, DE 24/12/1966
 - RESOLUÇÃO CONFEA, Nº 260, DE 21/04/1979

CONSOLIDANDO O FUTURO

Prefeitura Municipal de Anaurilândia - MS.

PROJETO TOPOGRÁFICO
 PROJETO DE CONSTRUÇÃO DA GALERIA - CÔRREGO PELEJA

CONTEÚDO	ESTUDO TOPOGRÁFICO		FOLHA
			ÚNICA
PROPRIETÁRIO	MUNICÍPIO DE ANAURILÂNDIA - MS	CEP	79770-000
		CNPJ	03.575.727/0001-95
LOCAL	CÔRREGO PELEJA	BAIRRO	RURAL
		DATA	ABRIL/2024
CIDADE	ANAURILÂNDIA - MS	ESCALA	INDICADAS
		ART	1320240050409

SITUAÇÃO s/ ESCALA

Coordenadas
 22°09'30,14" S
 52°59'00,18" O

MUNICÍPIO DE ANAURILÂNDIA-MS
 PREFEITO MUNICIPAL
 Edson Stefano Takazono

RESUMO;

Área da Galeria127,40 m2

AUTOR DO PROJETO RESP. TÉCNICO
 SECRETARIA MUNICIPAL DE OBRAS,
 DEFESA CIVIL, TRANSPORTES E PROJETOS
 Maycon Nagai
 Engenheiro Civil: CREA/MS - 35225

APROVAÇÃO

TABELA DE PENAS

Nº	COR	COR	ESP.
INTERIO	EXTERIO	DESENO	
1	VERMELHO	7	0,3
2	AMARELO	7	0,8
3	VERDE	7	0,5
4	CYAN	7	0,3
5	AZUL	7	0,2
6	MAGENTA	7	0,3
7	BRANCO	7	0,1
254	CINZA	254	0,1

ESCALA DE PLOTAGEM

PLOTTED	DRAWING
UNITS	UNITS
10mm	1