


# CONSTRUÇÃO DO MURO DIVISÓRIO DE PLACA PRÉ-MOLDADA DE CONCRETO DA APAE

## Locação



RUA CARIACO GONZALES  
(Sem pavimentação)

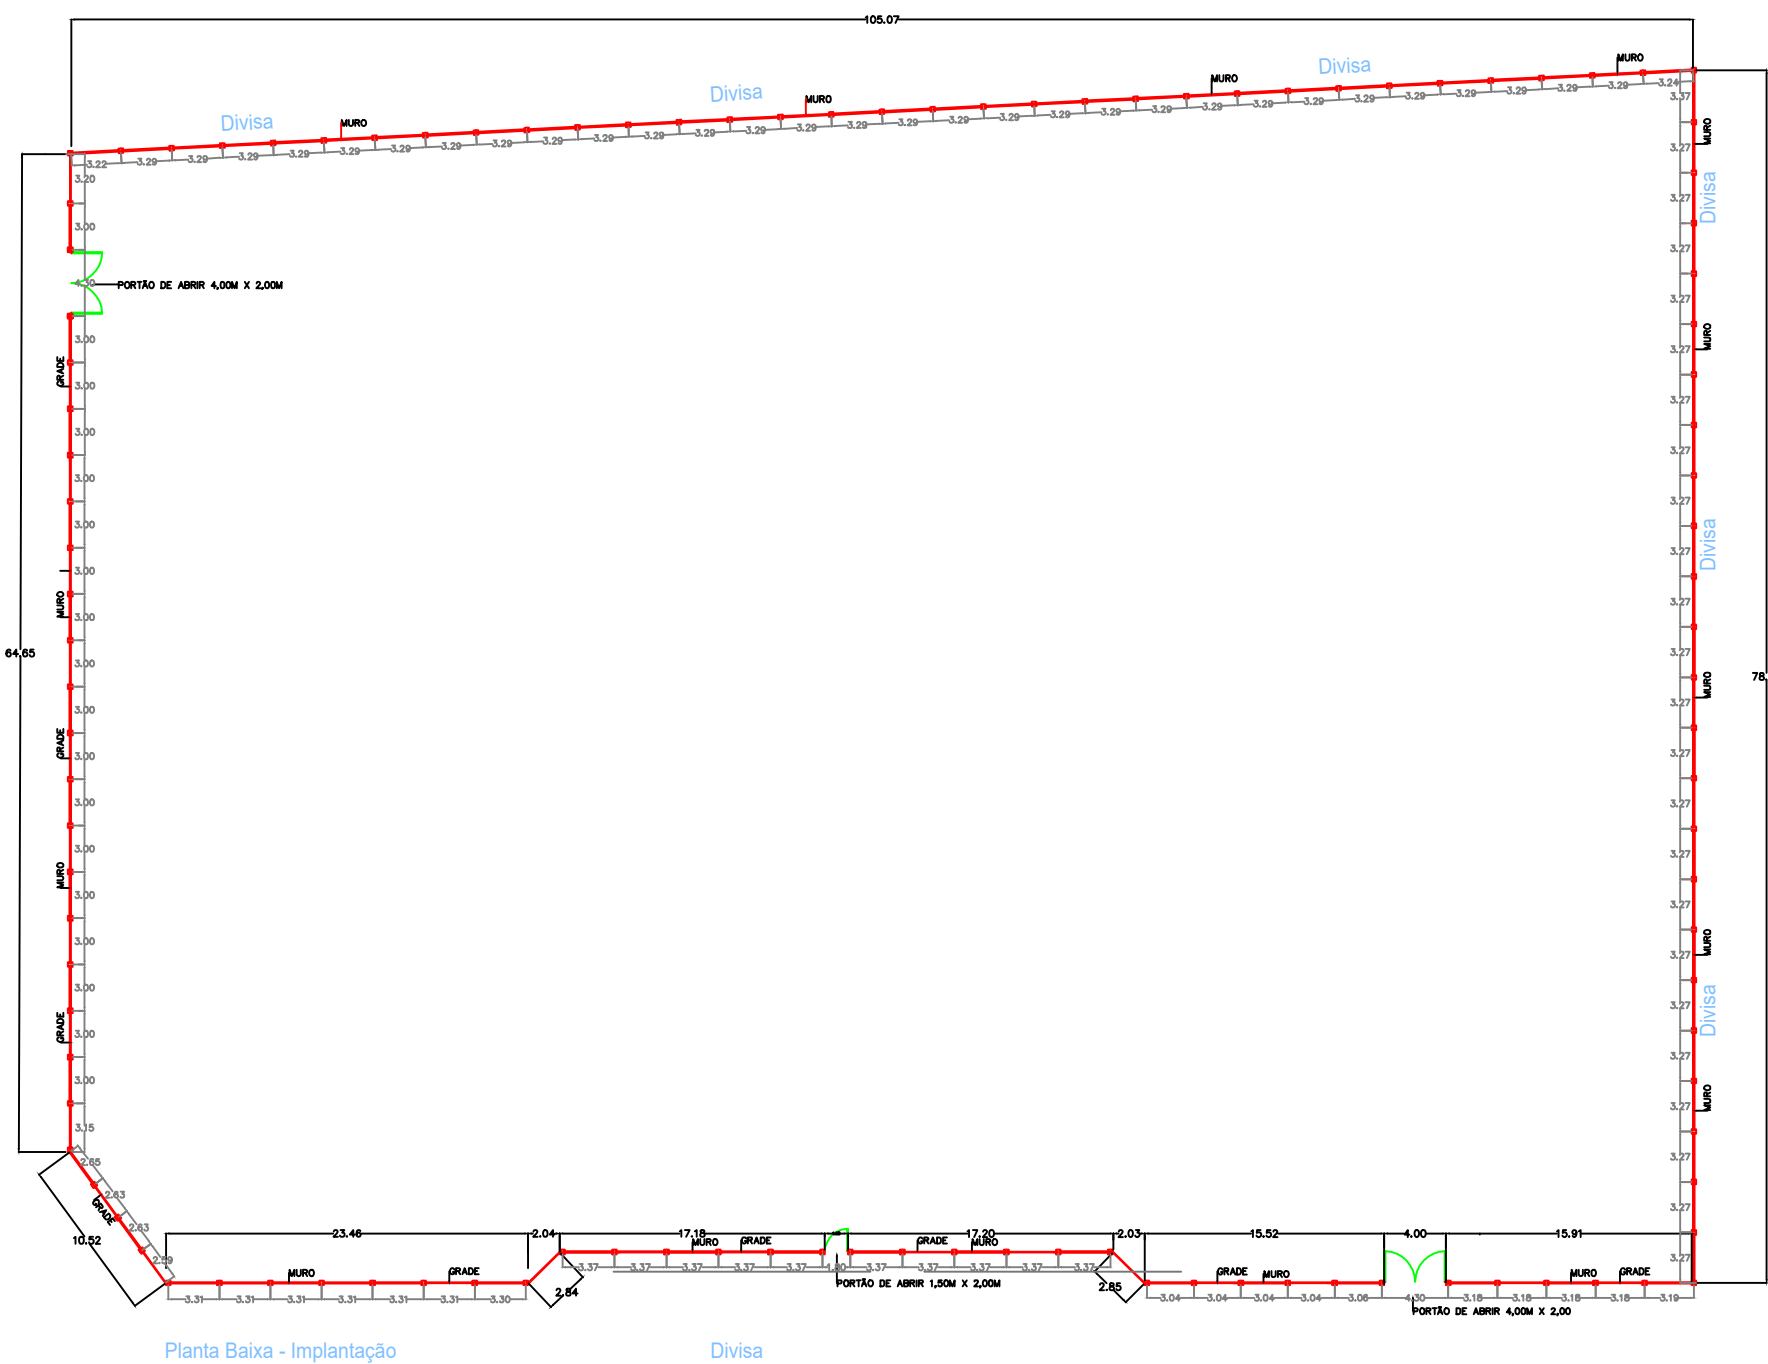

RUA JOSÉ CUSTÓDIO



CONSOLIDANDO O FUTURO

Prefeitura Municipal de Anaurilândia - MS.

|                                                                       |                      |            |                    |
|-----------------------------------------------------------------------|----------------------|------------|--------------------|
| PROJETO                                                               |                      | REFERÊNCIA |                    |
| CONSTRUÇÃO DO MURO DIVISÓRIO DE PLACA PRÉ-MOLDADA DE CONCRETO DA APAE |                      | Locação    |                    |
| DATA                                                                  | ESCALA               | FOLHA      | RRT:               |
| Outubro/2024                                                          | Indicada             | 01/03      | 14929256           |
| PROPRIETÁRIO                                                          | ONP:                 |            |                    |
| Município de Anaurilândia - MS                                        |                      |            | 03.575.727/0001-95 |
| LOCAL                                                                 | BAIRRO               | CEP:       |                    |
| Rua José Custódio, Área Institucional                                 | Residencial Grisolia | 79770-000  |                    |
| CIDADE                                                                |                      |            |                    |
| Anaurilândia - MS                                                     |                      |            |                    |



RESUMO:

Área do Lote :.....8.025,33m²

Extensão (m) Muro.....354,63m

APROVAÇÃO

MUNICÍPIO DE ANAURILÂNDIA-MS  
PREFEITO MUNICIPAL  
Edson Stefan Takazono

AUTOR DO PROJETO RESP. TÉCNICO  
SECRETARIA MUNICIPAL DE OBRAS, DEFESA CIVIL,  
TRANSPORTES E PROJETOS  
Jeovan Nogueira de Lima  
Arquiteto e Urbanista: CAU-BR A97459-5