


# Projeto de Pavimentação Asfáltica Grisolia

## Planta Baixa

CALÇADA	LARGURA (m)	COMPRIMENTO (m)	ÁREA (m²)	QUT DE RAMPA (un)	ÁREA/Un 2,49m²
PASSEIO 01	2,00	173,20	331,39	6,00	15
PASSEIO 02	2,00	66,43	125,36	3,00	7,5
PASSEIO 03	2,00	98,89	187,78	4,00	10
PASSEIO 04	2,00	92,805	178,11	3,00	7,5
TOTAL	-	431,32	822,64	ÁREA TOTAL	40
TOTAL C/ RAMPA	-	-	862,64	-	

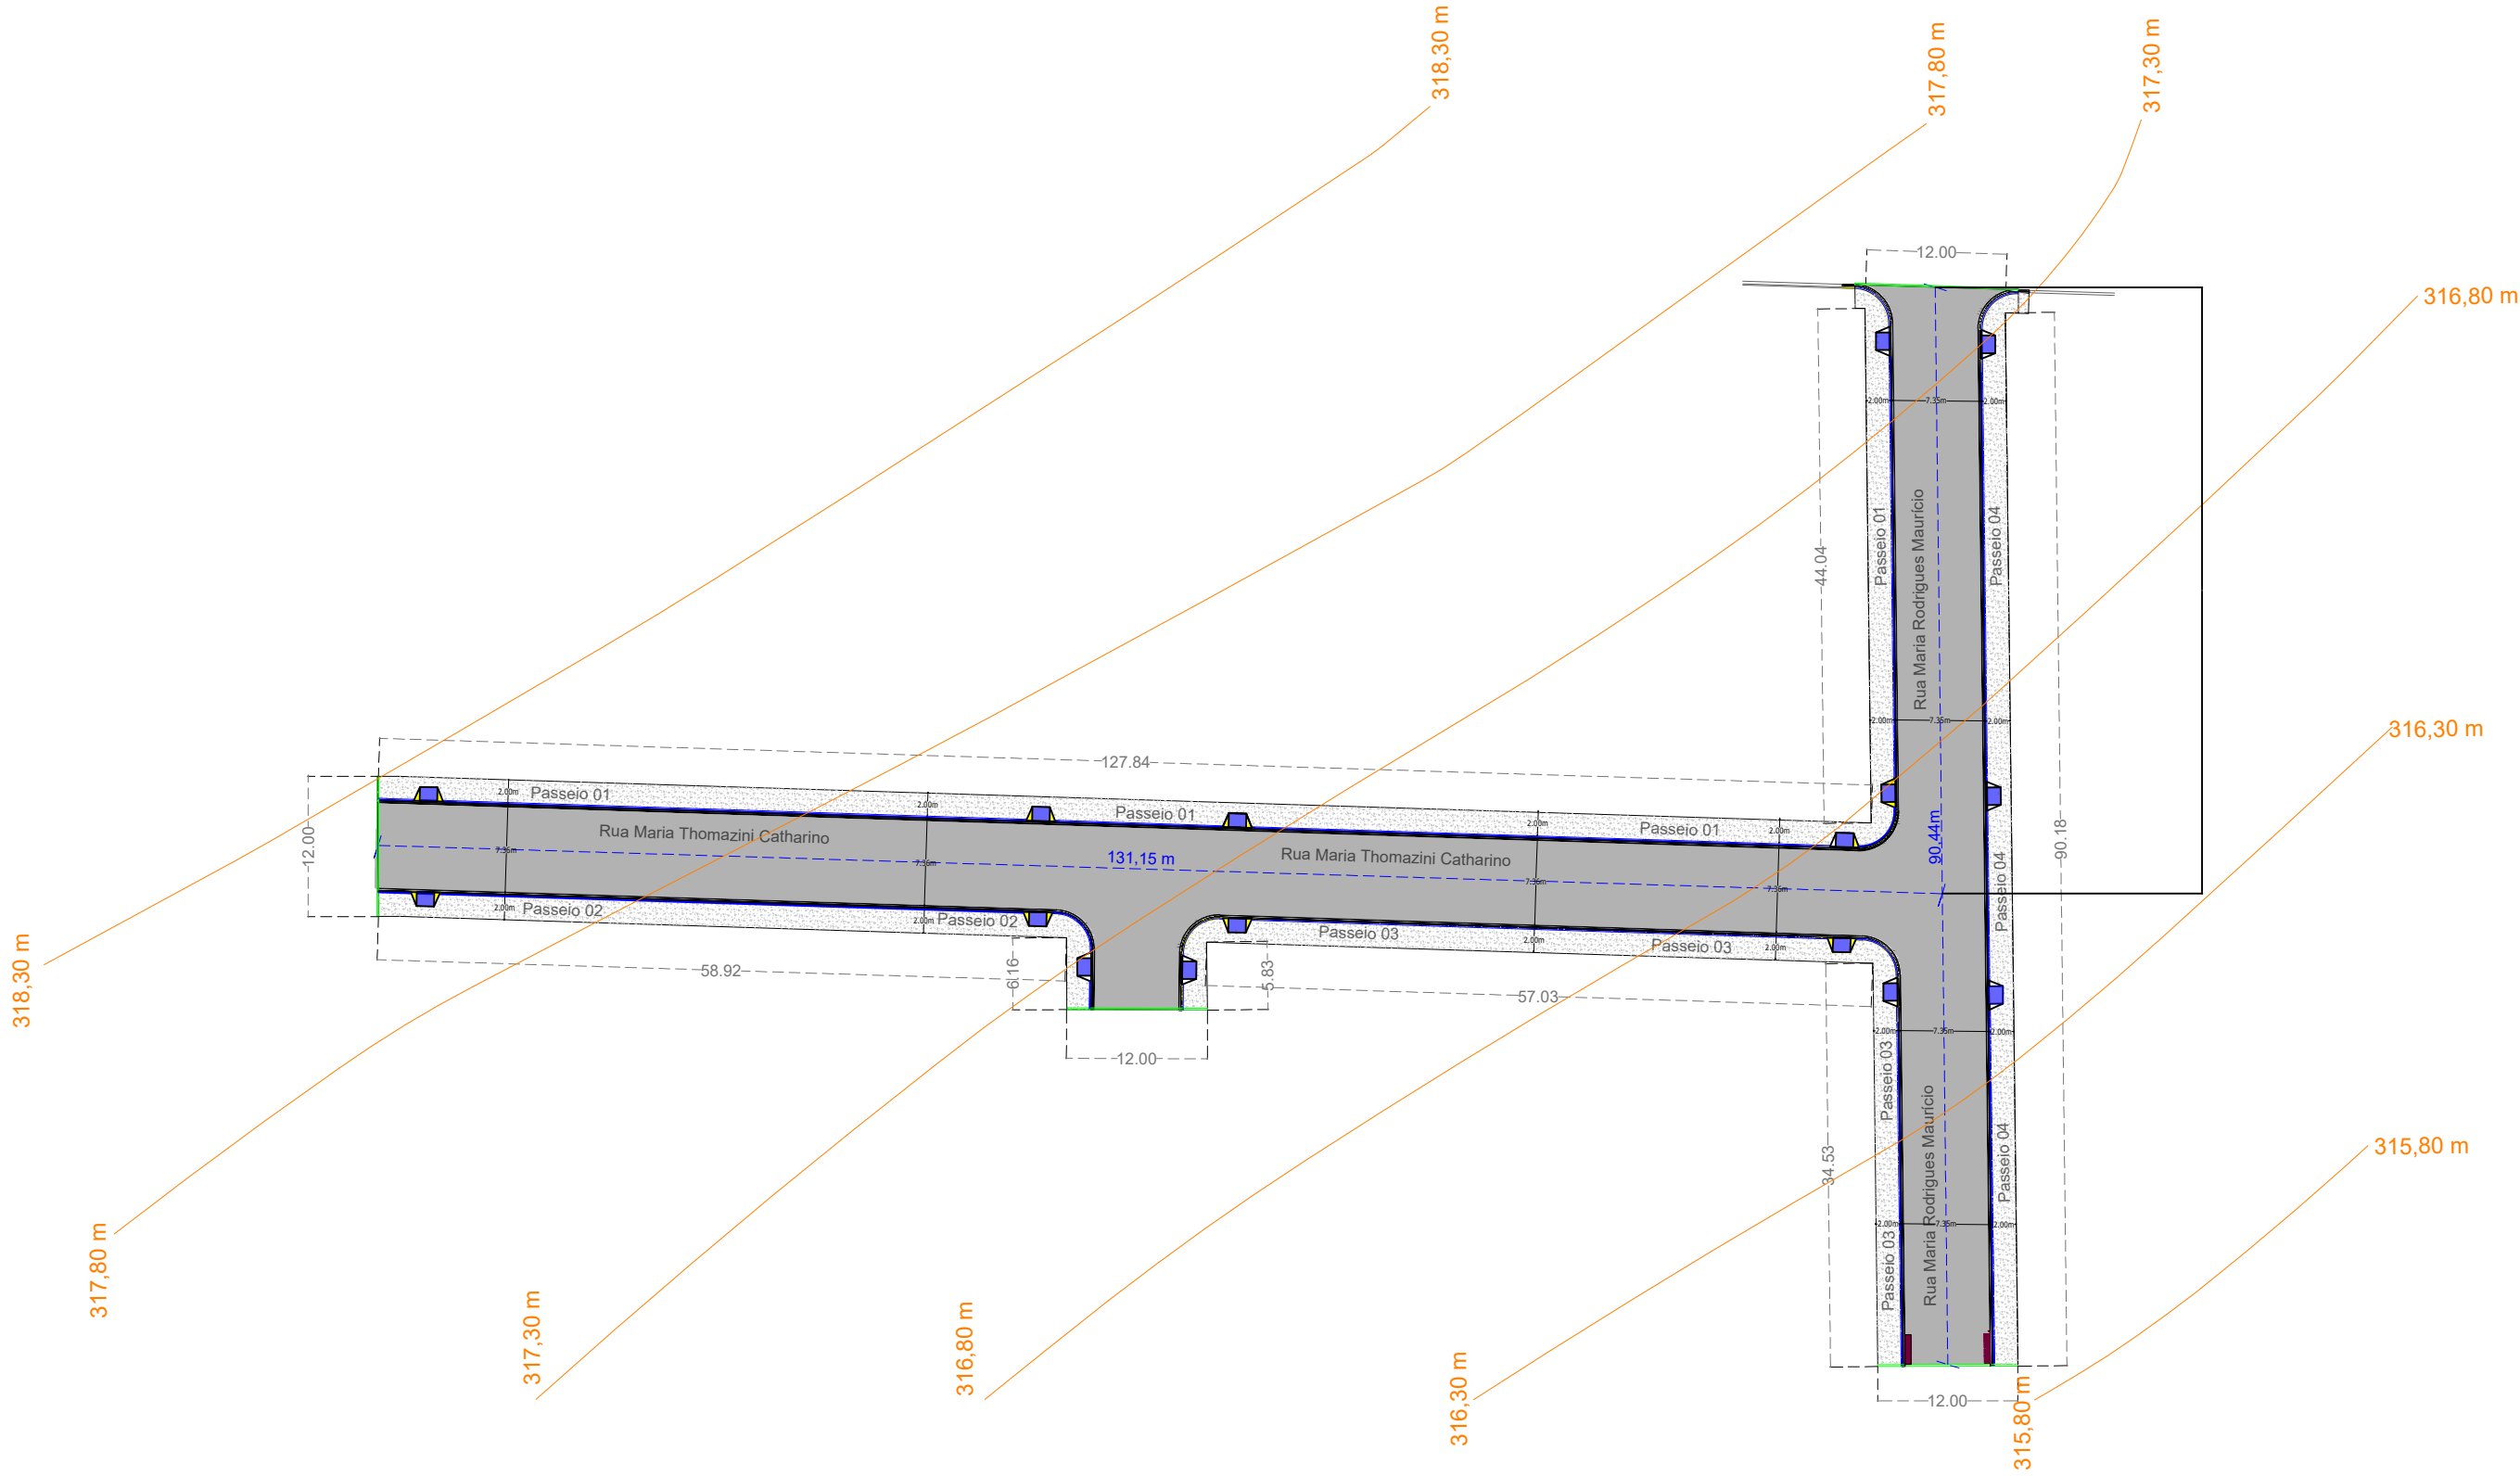

**OBS:** custeio das atividades de transporte dos materiais provenientes da jazida e o bota-fora, incluindo todas as despesas relacionadas à extração, Escavação, carregamento, transporte, descarte e eventuais custos envolvidos na operação sera integralmente de responsabilidade do municipio



**PREFEITURA DE ANAURILÂNDIA**  
Construindo uma nova história!  
GESTÃO 2025/2028

**Prefeitura Municipal de Anaurilândia - MS.**

**PROJETO**  
Projeto de Pavimentação  
Ásfaltica Residencial Grisolia

**REFERÊNCIA**  
Planta Baixa

**DATA**  
Maio/2025

**ESCALA**  
Indicada

**FOLHA**  
02/07

**ART:**  
1320250066754

**PROPRIETÁRIO**  
Município de Anaurilândia - MS

**ART ACESS.:**  
1320250028751

**LOCAL**  
Bairro Residencial Grisolia

**BAIRRO**  
Centro

**CEP:**  
79770-000

**CIDADE**  
Anaurilândia - MS

**SITUAÇÃO S/ ESCALA**



**MUNICÍPIO DE ANAURILÂNDIA-MS**  
**PREFEITO MUNICIPAL**  
**Rafael Gusmão Hamamoto**

**RESUMO;**

Área de Pavimentação.....2.724,44m²

**APROVAÇÃO**

**AUTOR DO PROJETO RESP. TÉCNICO**  
**SECRETARIA MUNICIPAL DE OBRAS, DEFESA CIVIL, TRANSPORTES E PROJETOS**  
**Reinoldi Antônio Piani de Souza**  
Engenheiro Civil: CREA - MS 68973