


Projeto de Pavimentação Asfáltica Grisolia

Perfil Longitudinal - Seção Transversal


OBS: custeio das atividades de transporte dos materiais provenientes da jazida e o bota-fora, incluindo todas as despesas relacionadas à extração, Escavação, carregamento, transporte, descarte e eventuais custos envolvidos na operação sera integralmente de responsabilidade do municipio

Perfil Longitudinal da Rua Maria Thomazini Catharino

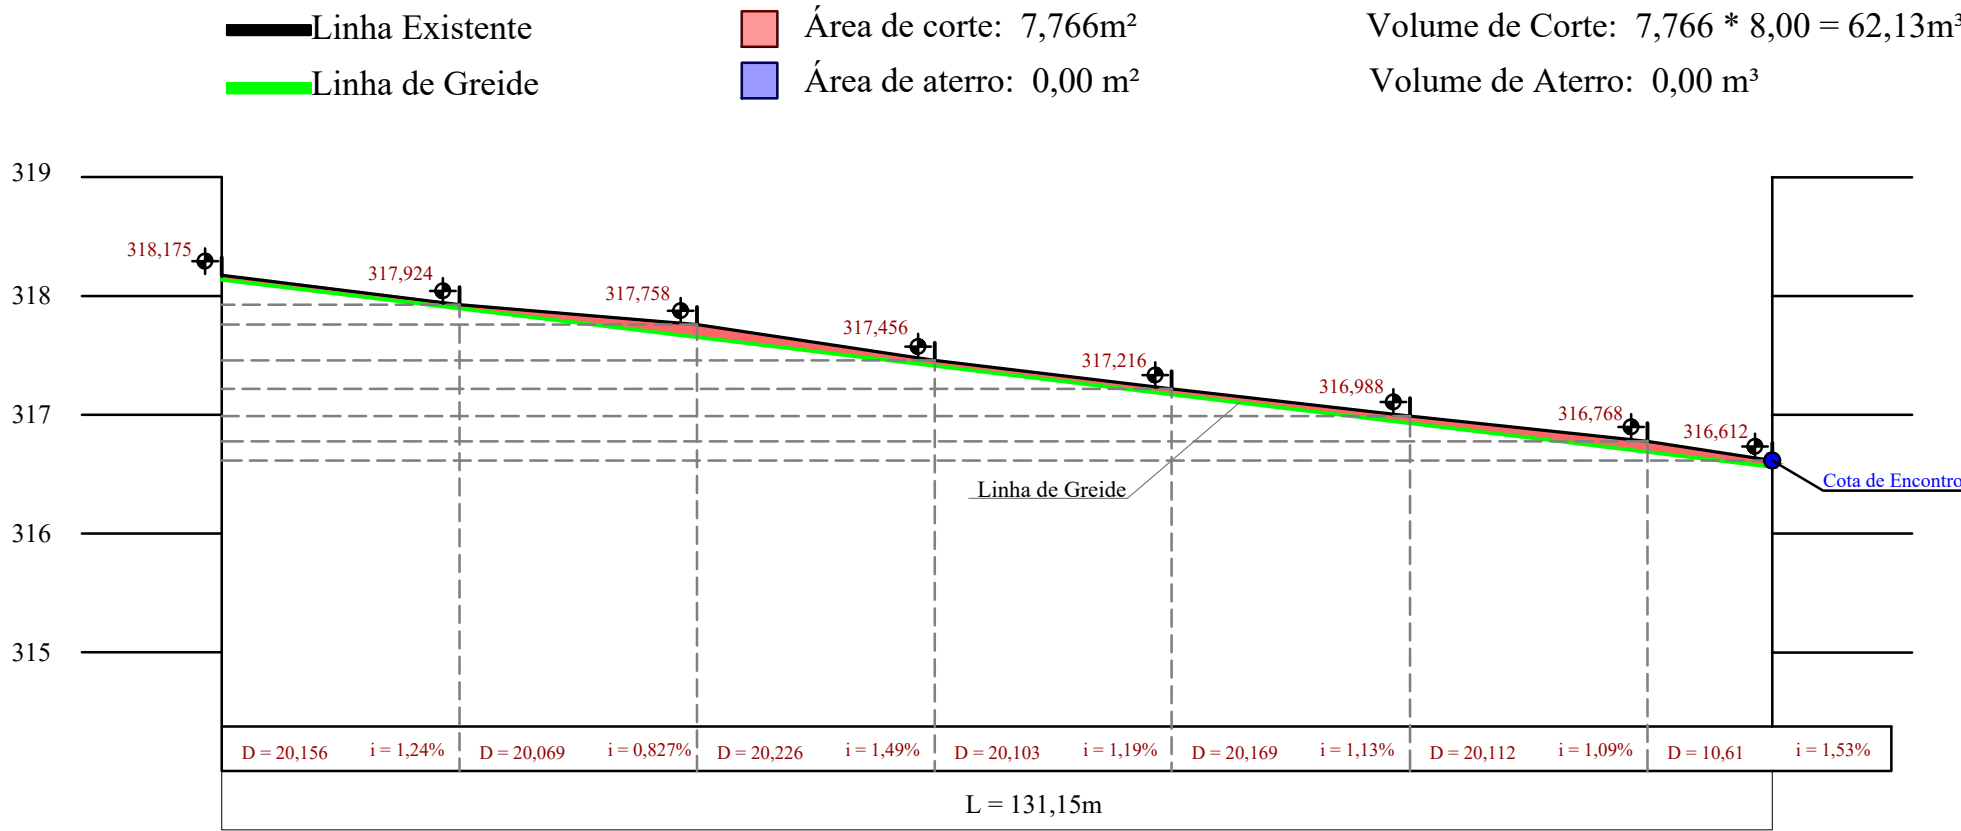


Escala 1:900

Perfil Longitudinal da Rua Maria Rodrigues Mauricio

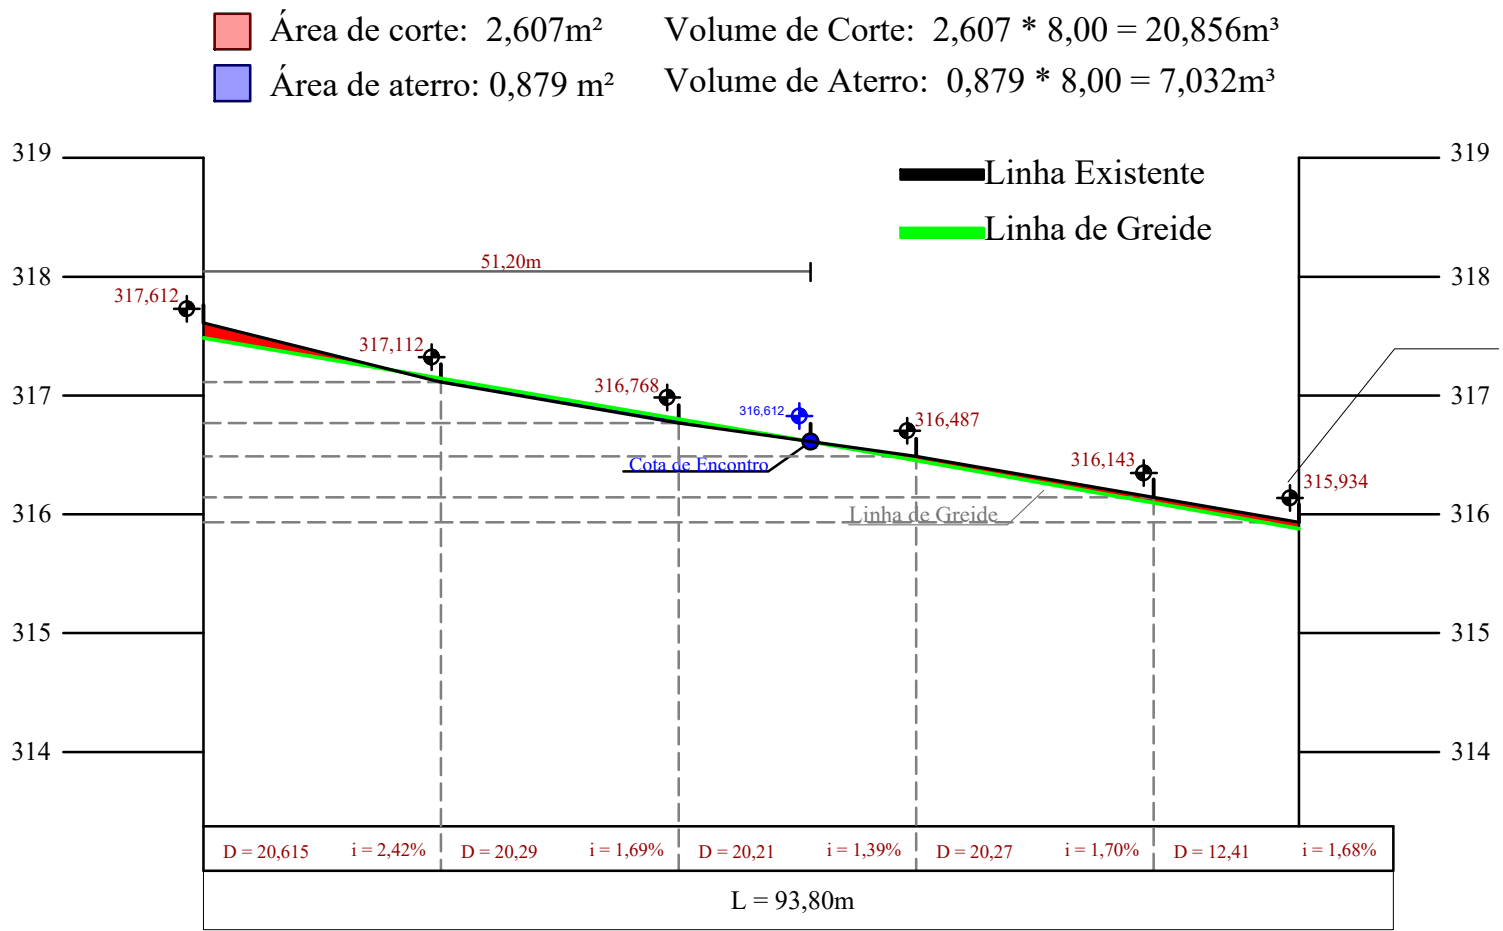


Escala 1:900


Seção Transversal da Rua Maria Rodrigues Mauricio

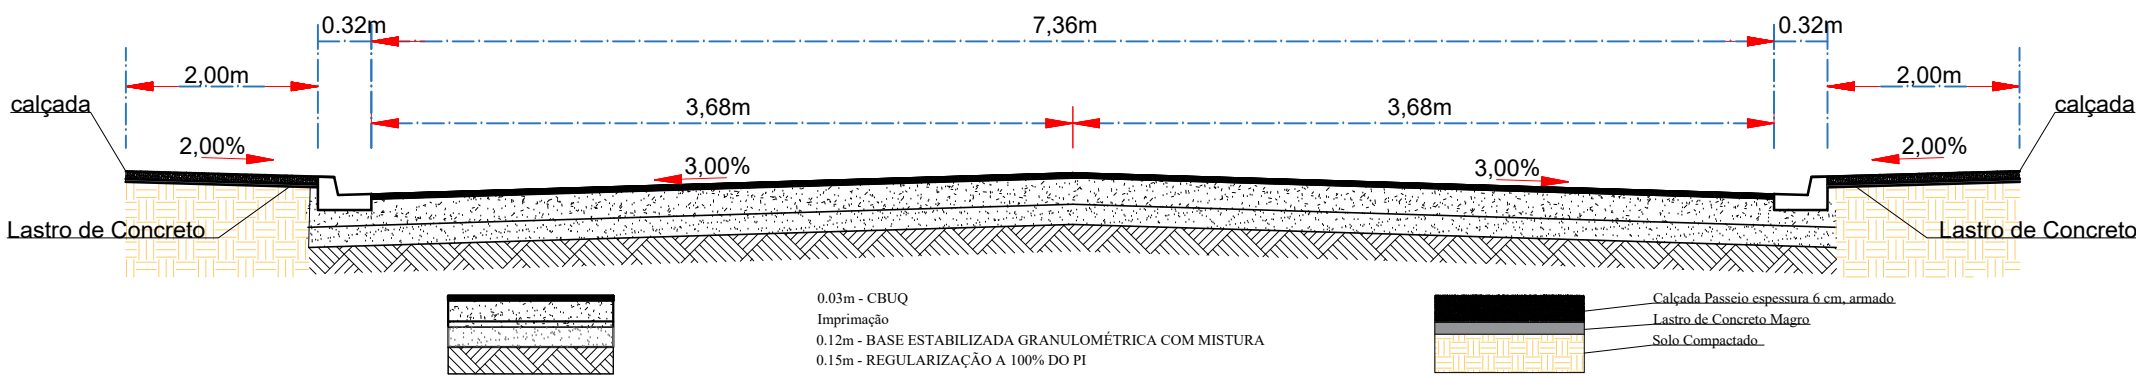

DETALHE SARJETA

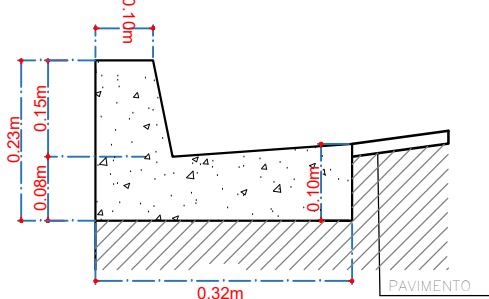


Detalhe do Tento de Concreto

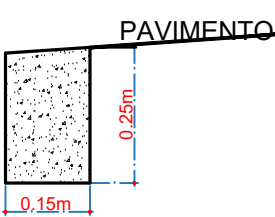


S/Escala


Seção Transversal da Rua Maria Thomazini Catharino

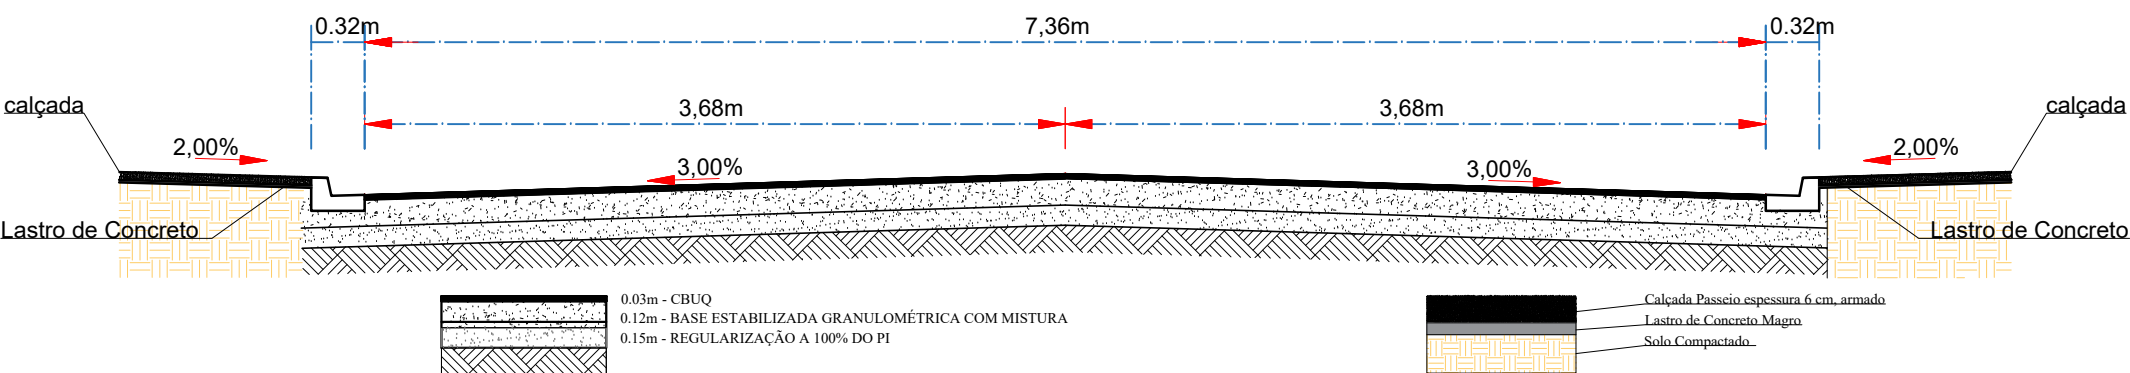

DETALHE SARJETA

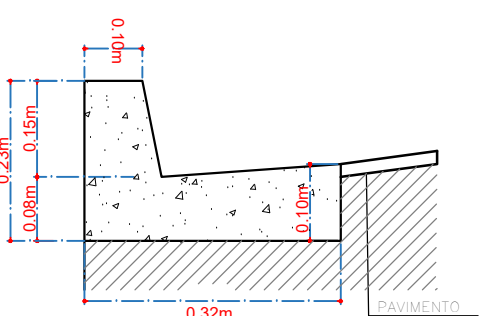

Detalhe do Tento de Concreto

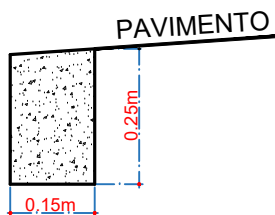

S/Escala




PREFEITURA DE
ANAURILÂNDIA
Construindo uma nova história!
GESTÃO 2025/2028

Prefeitura Municipal de Anaurilândia - MS.

PROJETO		REFERÊNCIA	
Projeto de Pavimentação Ásfalítica Residencial Grisolia		Perfil Longitudinal e Seção Transversal	
DATA	ESCALA	FOLHA	ART:
Maio/2025	Indicada	04/07	1320250066754
PROPRIETÁRIO		CNPJ:	
Município de Anaurilândia - MS		03.575.727/0001-95	
LOCAL	BAIRRO	CEP:	
Bairro Residencial Grisolia	Centro	79770-000	
CIDADE			
Anaurilândia - MS			

SITUAÇÃO S/ ESCALA

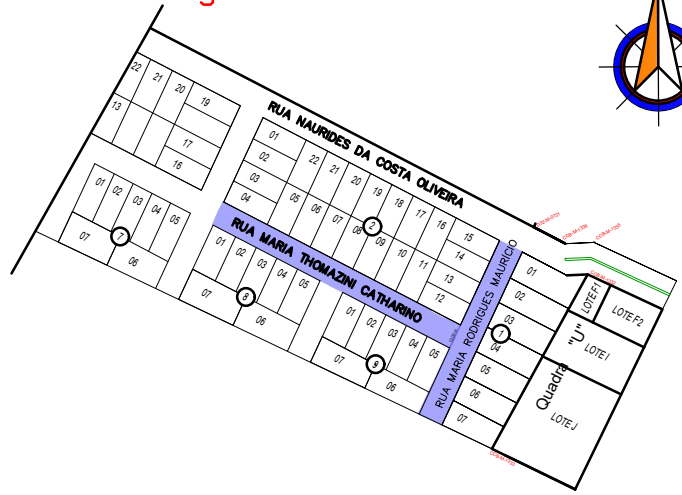

MUNICÍPIO DE ANAURILÂNDIA-MS
PREFEITO MUNICIPAL
Rafael Gusmão Hamamoto

RESUMO;

Área de Pavimentação.....2.724,44m²

AUTOR DO PROJETO RESP. TÉCNICO
SECRETARIA MUNICIPAL DE OBRAS, DEFESA
CIVIL, TRANSPORTES E PROJETOS
Reinoldi Antônio Piani de Souza
Engenheiro Civil: CREA - MS 68973

APROVAÇÃO