




# Projeto de Pavimentação Asfáltica Grisolia

## Sinalização

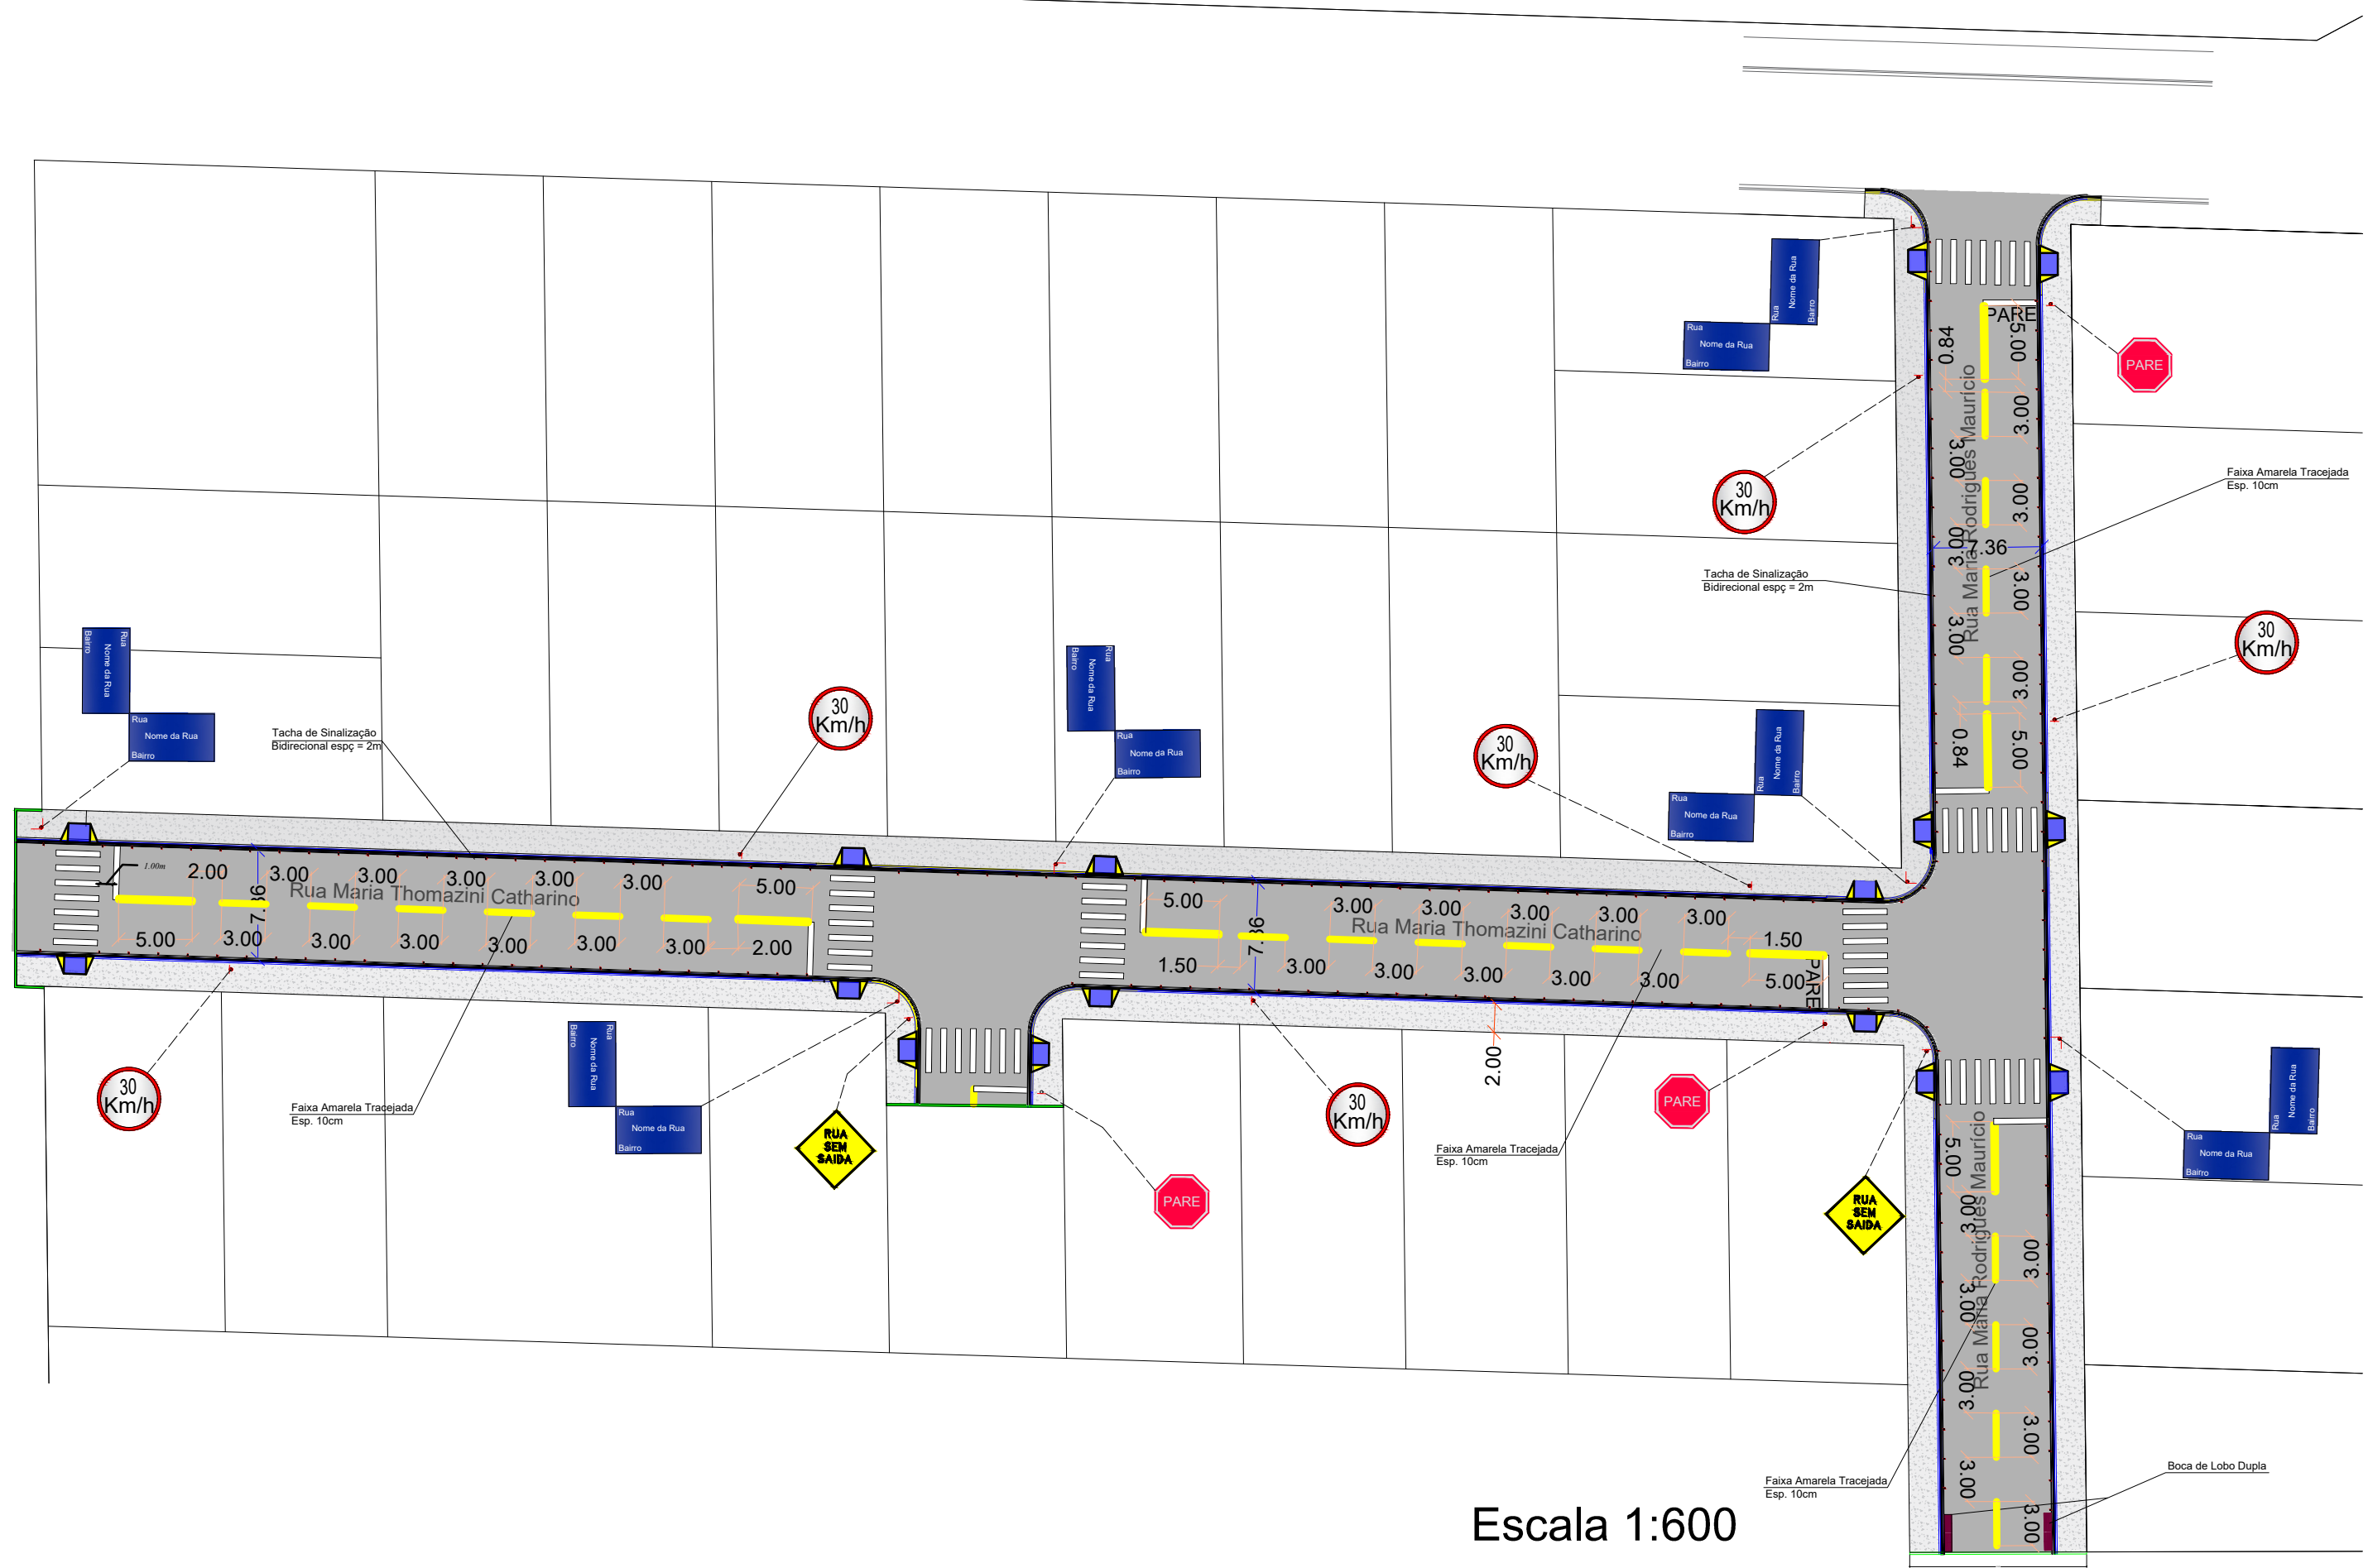


Escala 1:600


Detalhamento Faixa de Pedestre e Faixa de Contenção

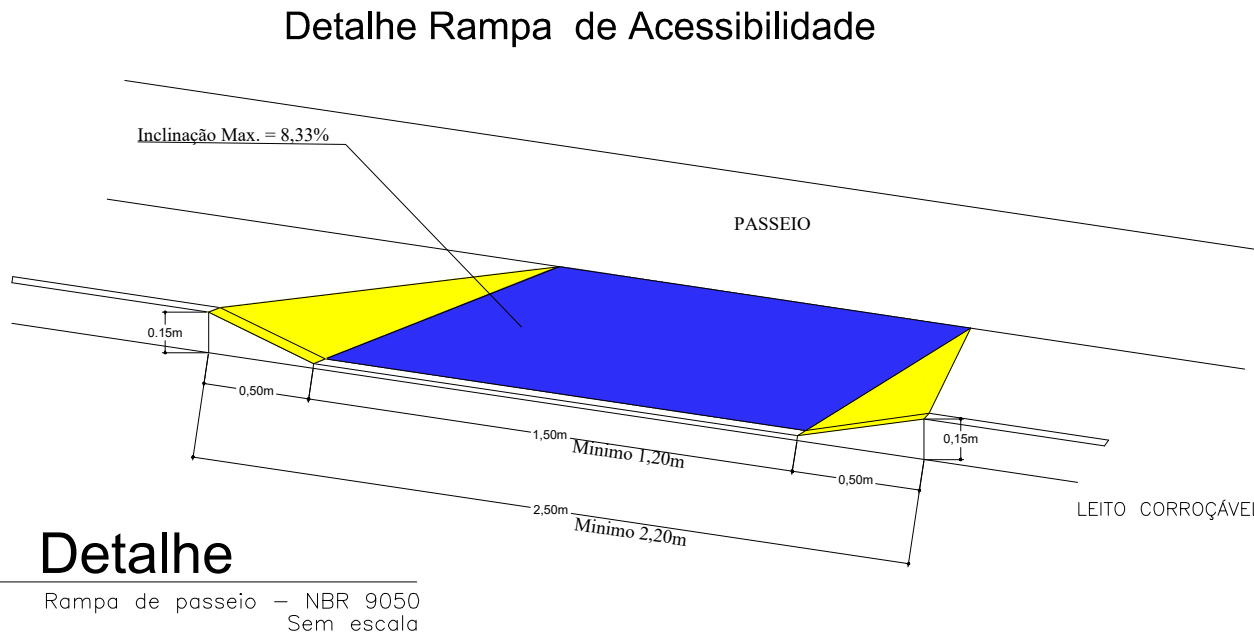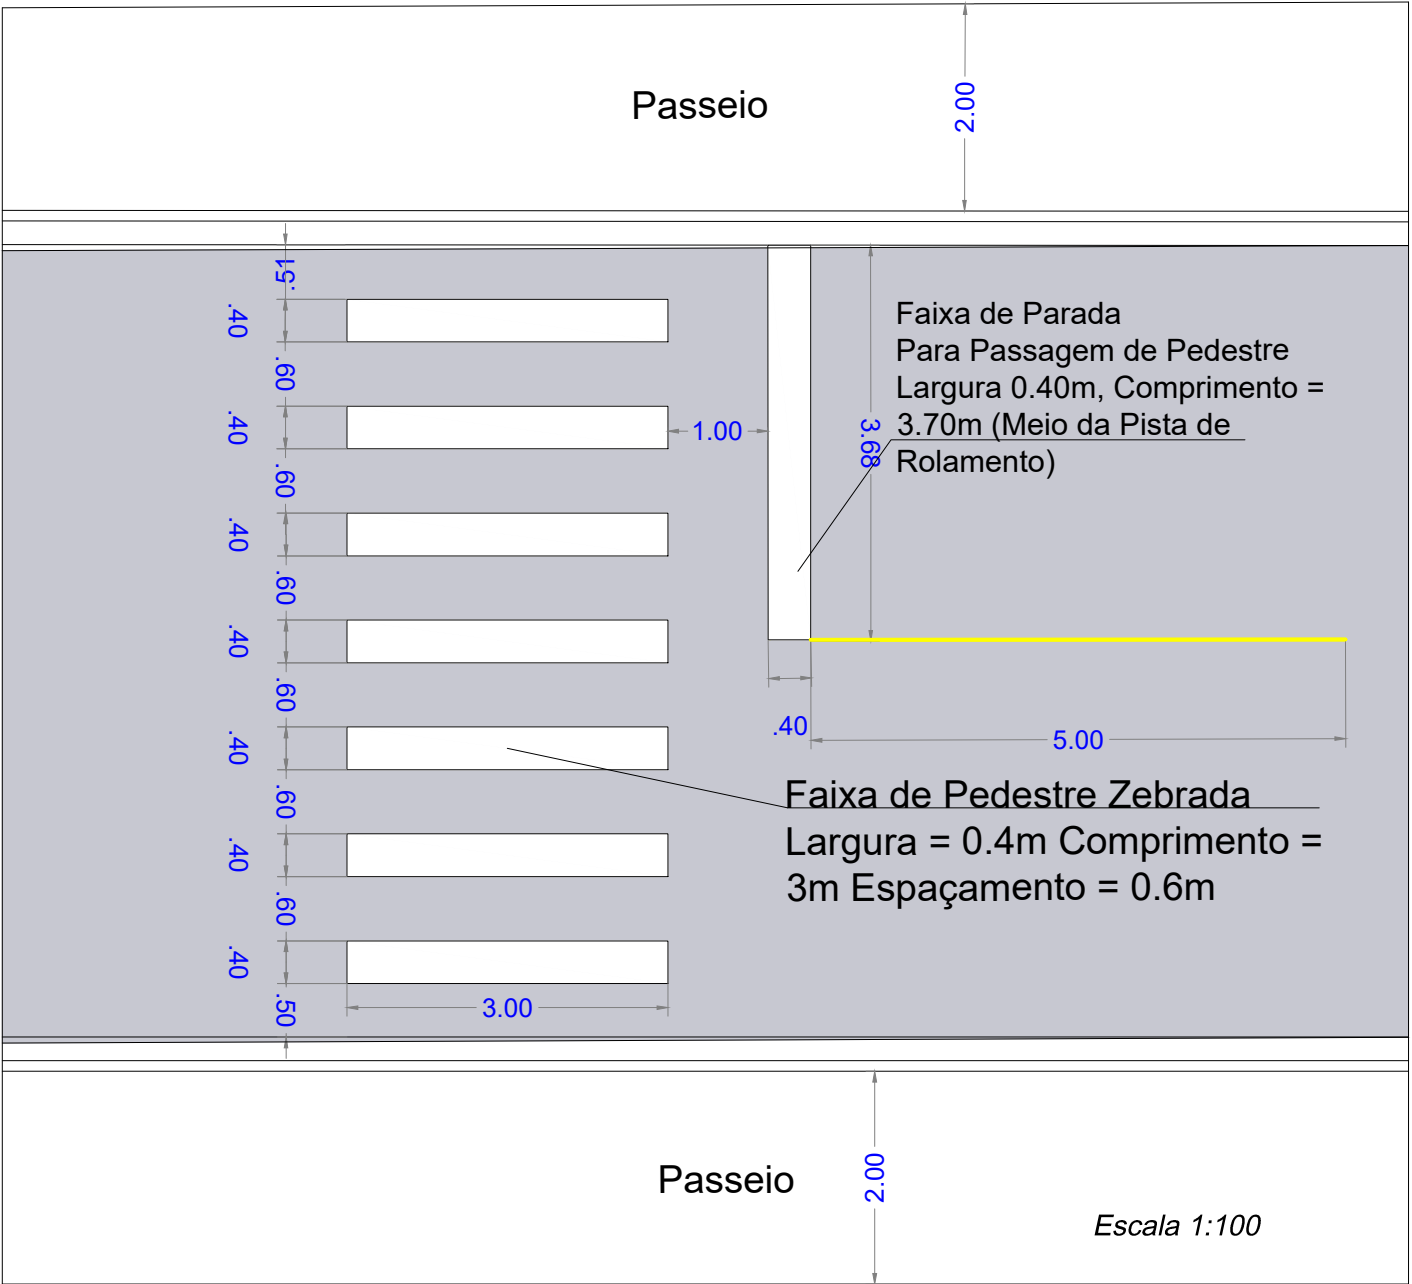


Detalhamento Sinalização Vertical

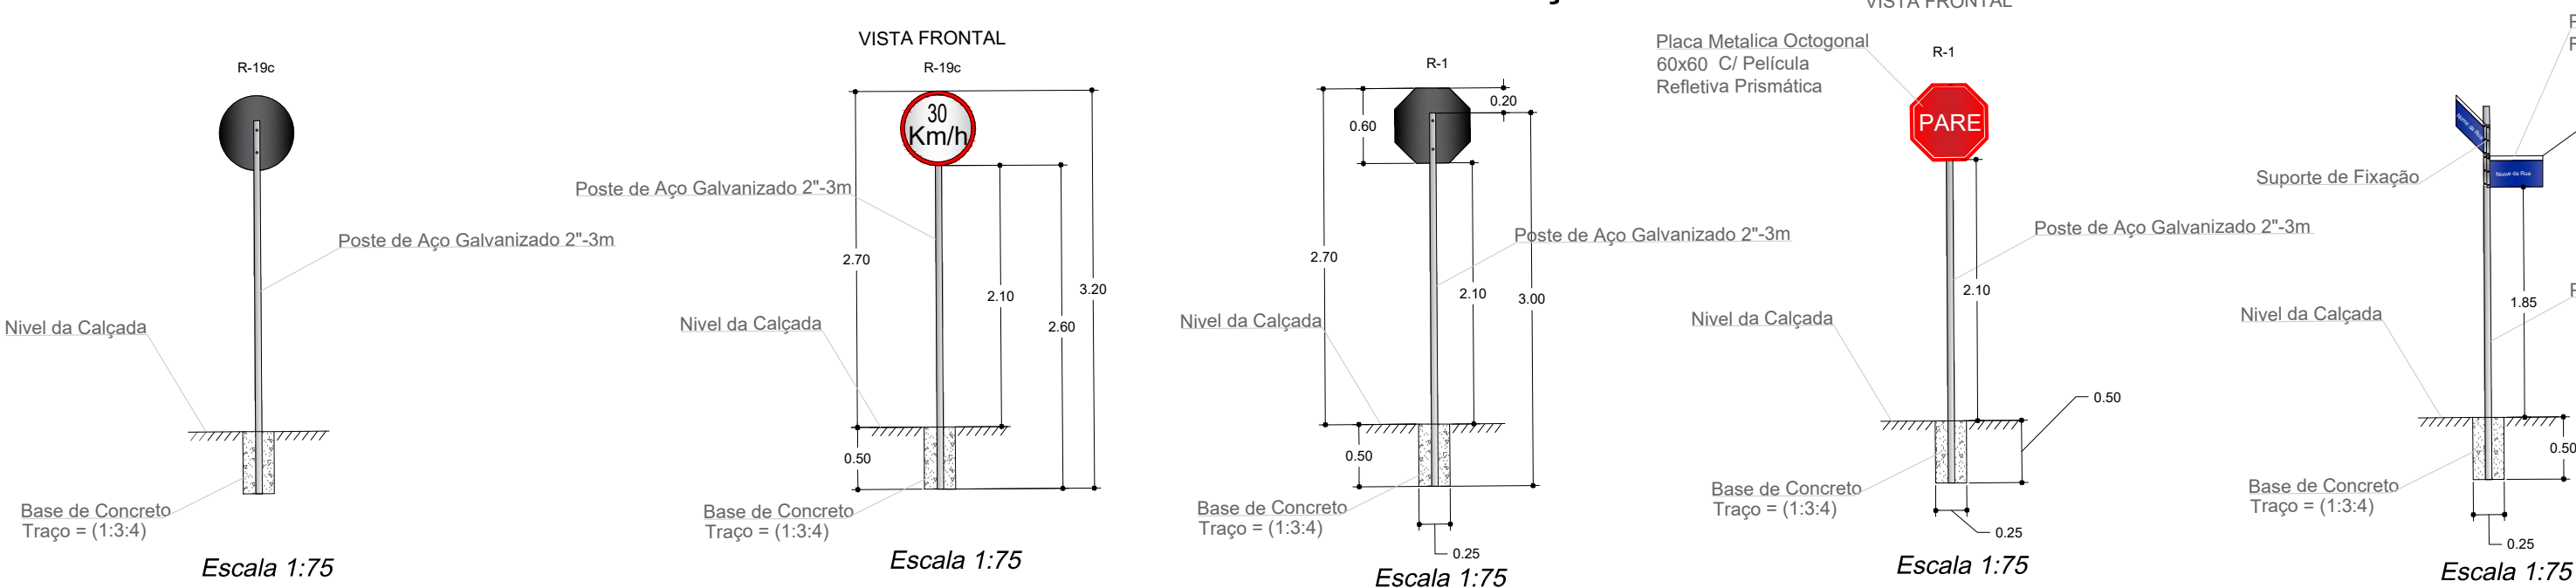

Detalhamento Sinalização Vertical

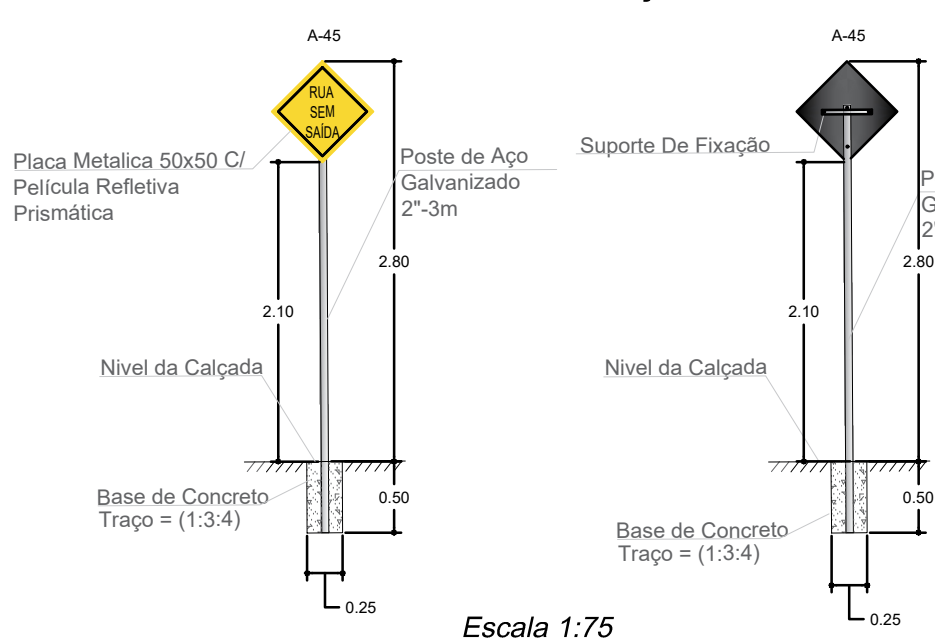

Detalhamento Complementar "Olho de Gato"

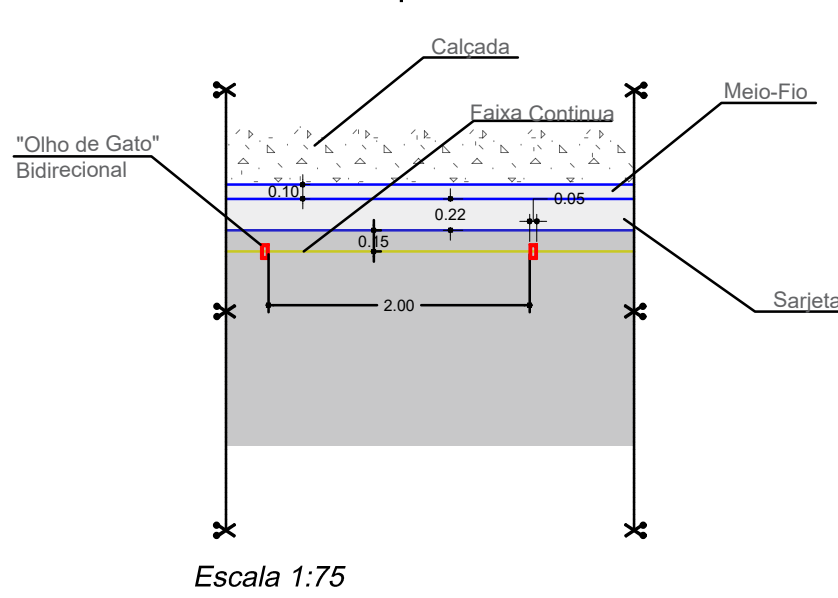

QUANTITATIVO DE SINALIZAÇÃO						
TIPIFICAÇÃO		COD.	Un	m	Dimensões(cm)	m²
PLACAS	PAPE	R-1	3,00	-	60x60	1,080
	30 KM/H	R-19c	5,00	-	ø 60	1,414
	LOGRADOURO	-	12,00	-	45x25	1,350
	RUA SEM SAÍDA	A-45	2,00	-	50x50	0,500
FAIXAS	FAIXA AMARELA TRACEDADA	LFO-2	-	156,65	10	15,665
	FAIXA DE PEDESTRE	Lei Nº 9.503/97	-	168,00	300x40	67,200
	FAIXA CONTINUA	LFO-2	-	481,66	10	48,166
COMPLEMENTARES	RAMPAS DE ACESSIBILIDADE	NBR 9050	16,00	-	250x100	40,000
	TACHA BIDIRECIONAL	NBR 14636-13	224	446,66	10x6x2	-
	PISO PODOTÁTIL	NBR 9050	-	435,08	-	-

### Prefeitura Municipal de Anaurilândia - MS.

**PROJETO**  
Projeto de Pavimentação  
Ásftalica Residencial Grisolia

**REFERÊNCIA**  
Sinalização

**DATA**  
Maio/2025

**ESCALA**  
Indicada

**FOLHA**  
06/07

**ART:**  
1320250066754

**ART ACESS.:**  
1320250028751

**PROPRIETÁRIO**  
Município de Anaurilândia - MS

**CNPJ:**  
03.575.727/0001-95


**LOCAL**  
Bairro Residencial Grisolia

**BAIRRO**  
Centro

**CEP:**  
79770-000

**CIDADE**  
Anaurilândia - MS

### SITUAÇÃO S/ ESCALA

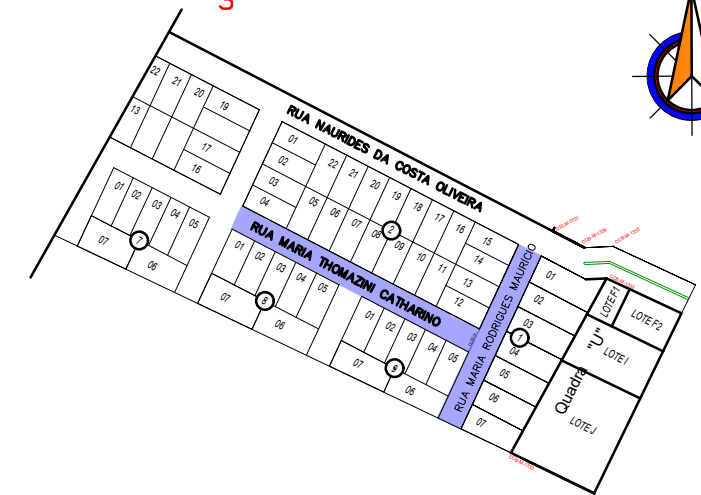

**MUNICÍPIO DE ANAURILÂNDIA-MS**  
**PREFEITO MUNICIPAL**  
**Rafael Gusmão Hamamoto**

**AUTOR DO PROJETO RESP. TÉCNICO**  
**SECRETARIA MUNICIPAL DE OBRAS, DEFESA CIVIL, TRANSPORTES E PROJETOS**  
**Reinoldi Antônio Piani de Souza**  
Engenheiro Civil: CREA - MS 68973

### RESUMO;

Área de Pavimentação.....2.724,44m²

### APROVAÇÃO