



Planta Térreo  
Escala: 1:50

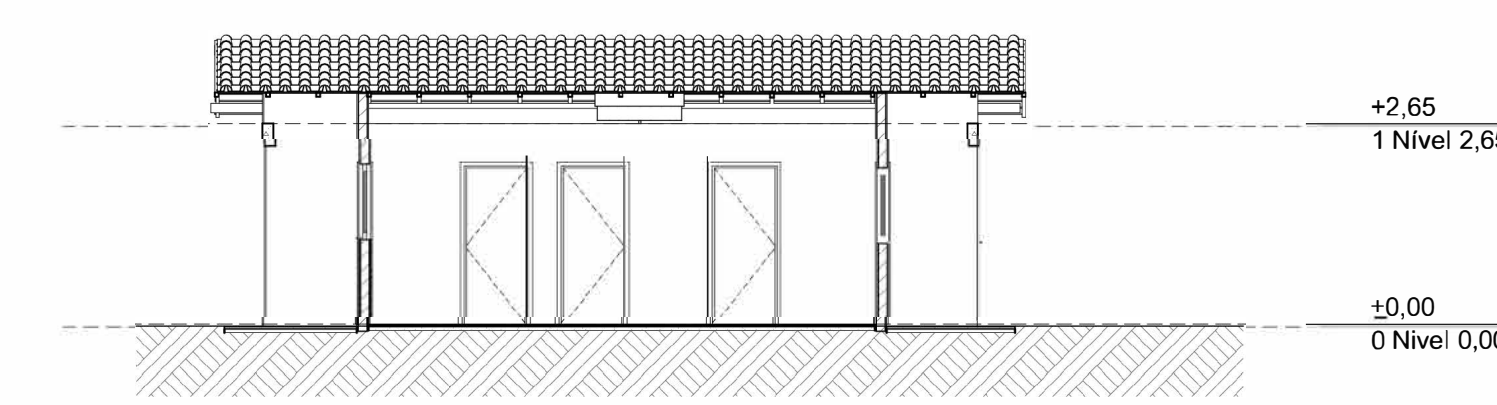


Corte  
1:100

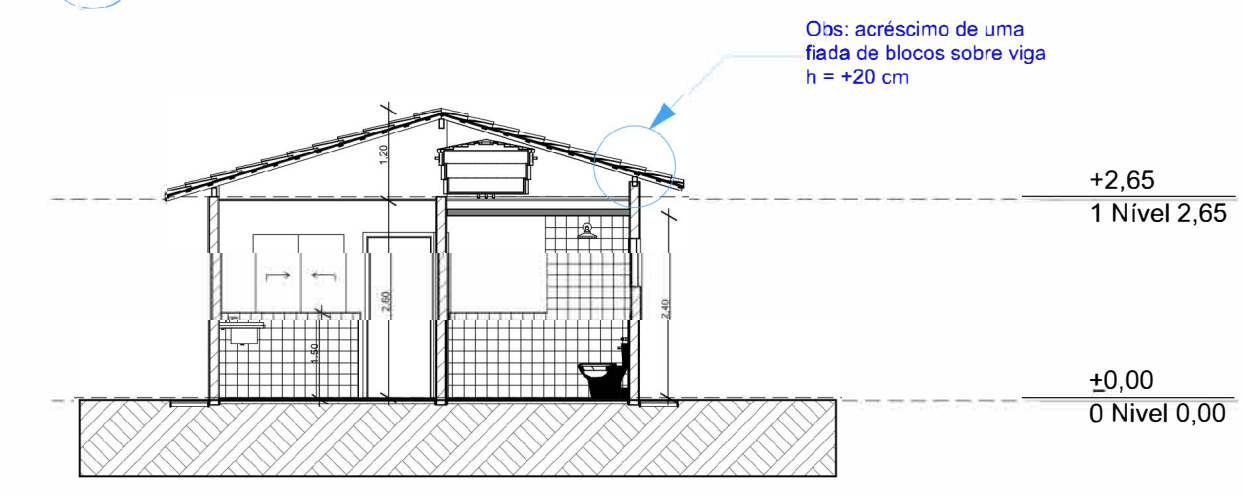

Corte  
1:100



A1

A3

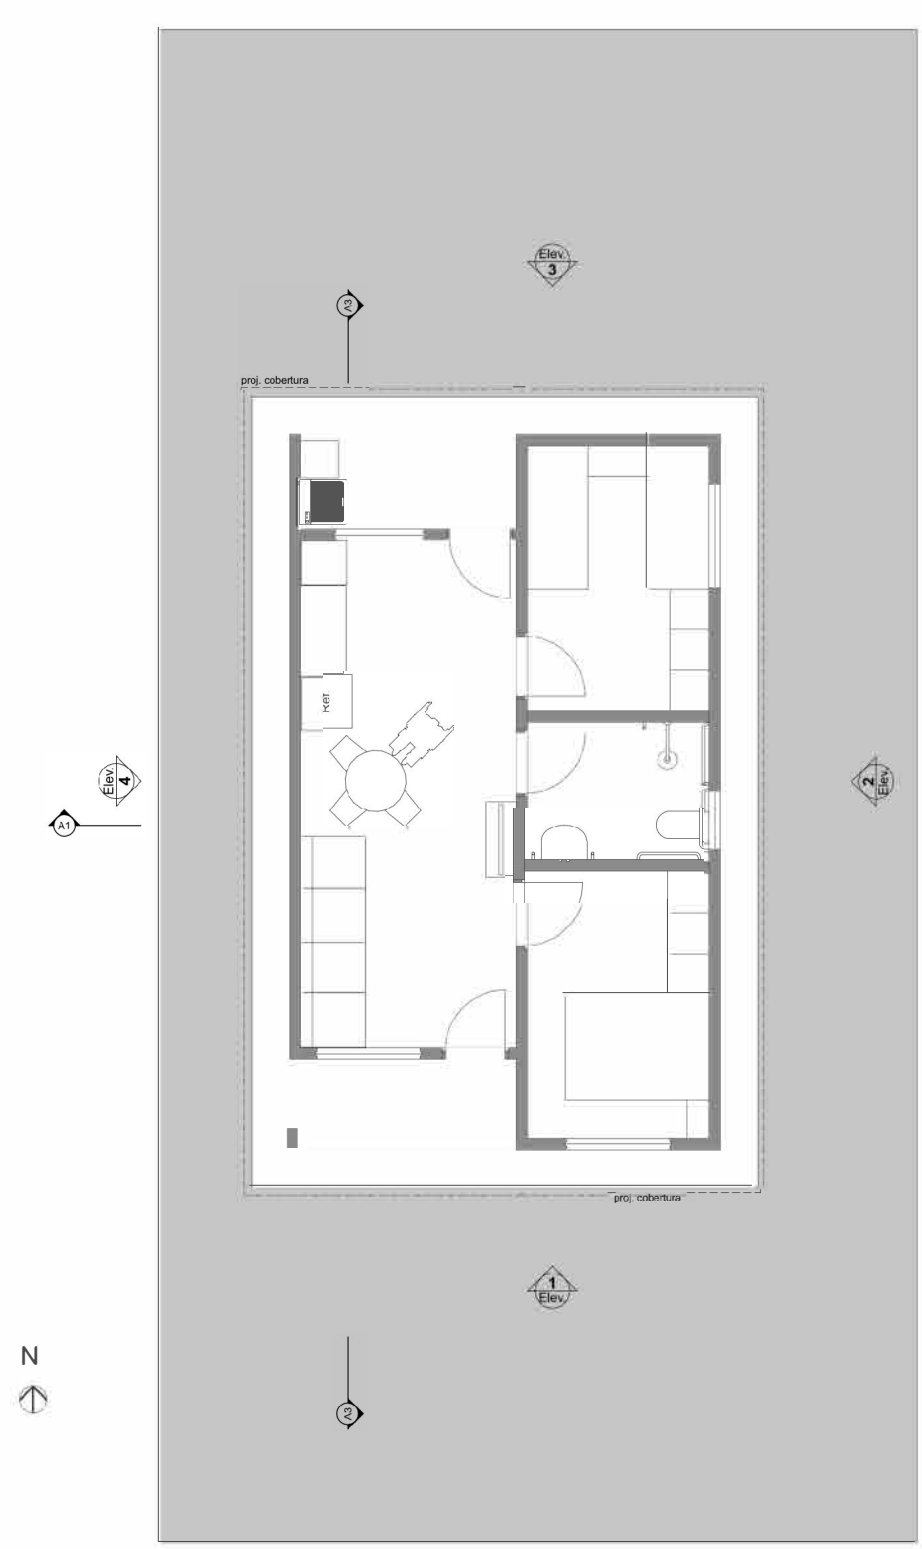


LAYOUT  
1:100

1

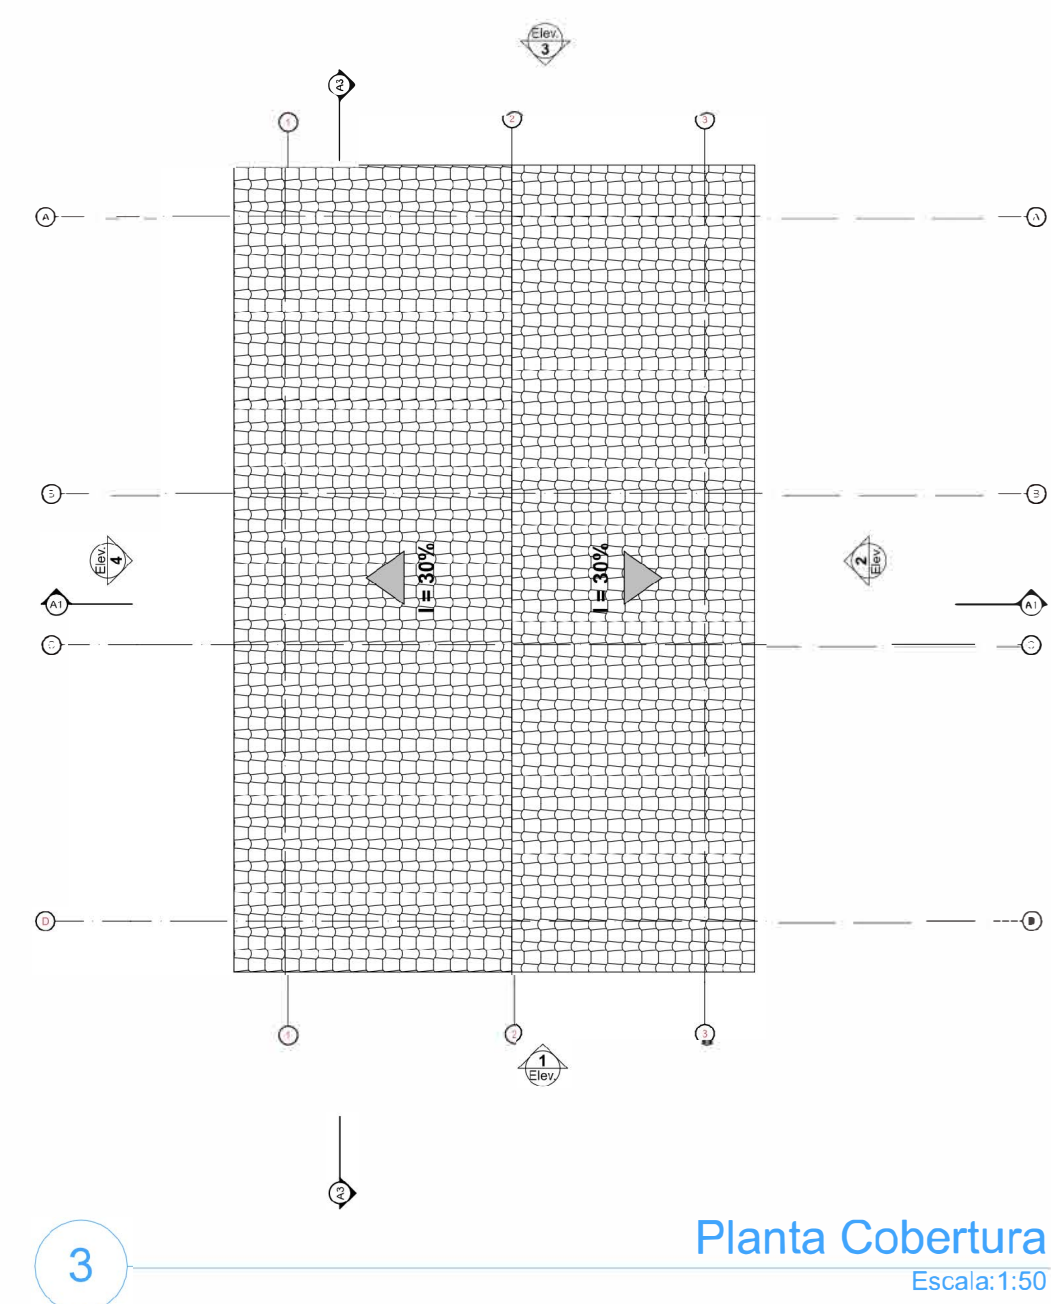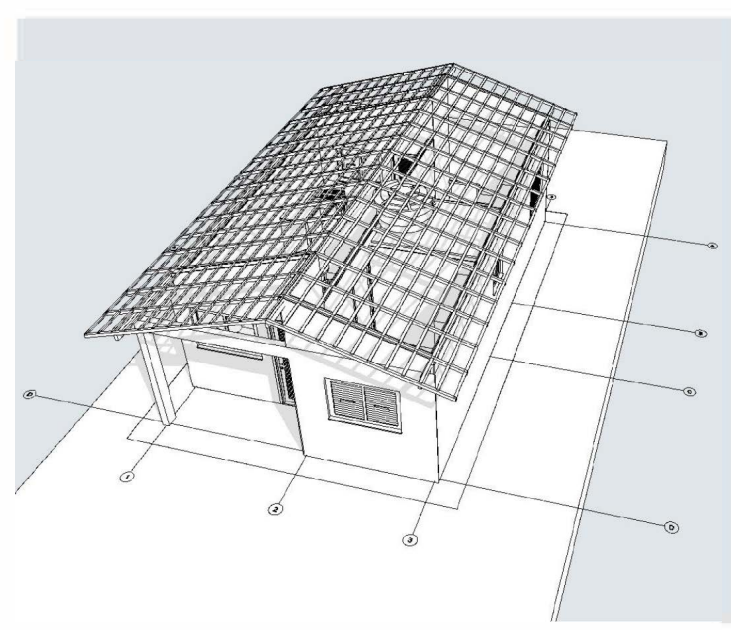


Planta Cobertura  
Escala: 1:50

3

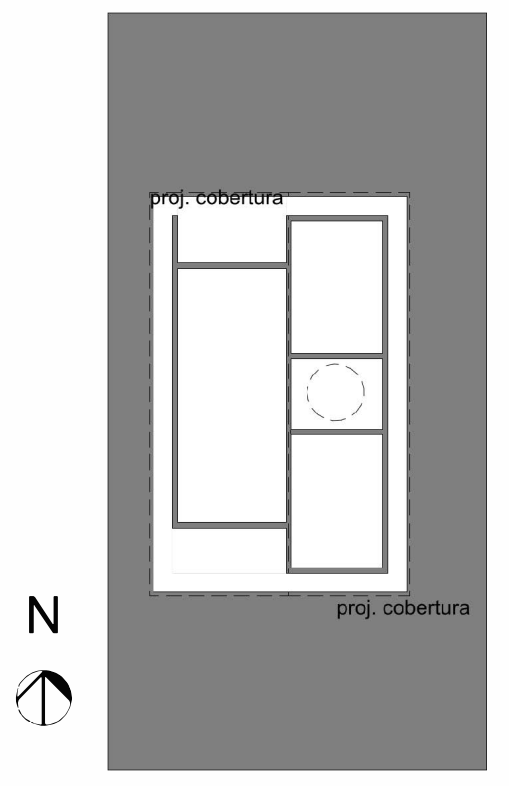

Implantação  
Escala: 1:200

2

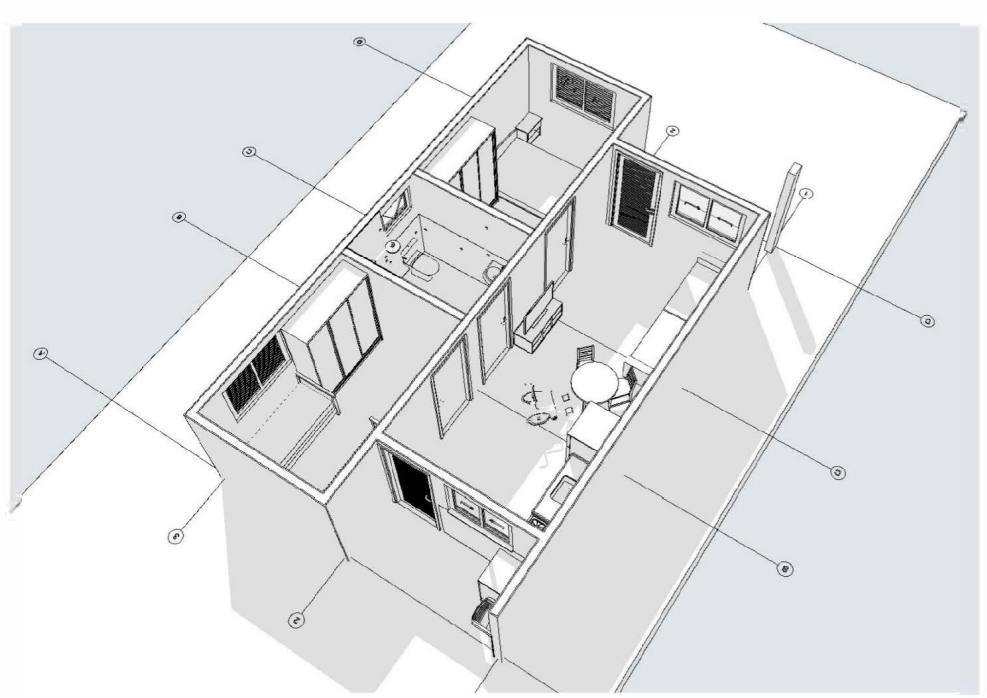

REV.	DESCRIÇÃO	MODIFICADO POR	DATA

Quadro de Áreas		
Piso de Origem	Cômodo	Área Medida
Nível 0,00	01 ESTAR / COZINHA	19,10
	02 DORM. 01	8,40
	03 BANHO	4,44
	04 DORM. 02	8,40
	05 VARANDA	3,56
	06 LAVANDERIA	3,56
		47,46 m²



PROJETO **NOVO PAC FNHIS Sub50** ENDEREÇO

Rua Projetada U. Rua Vicente Palmeira Sobrinho  
QUADRA: D  
BAIRRO: Jardim Esperança  
CIDADE: Anaurilândia  
CLIENTE: ESTADO MS

RRT: 15948512  
RRT ACESSIBILIDADE: 15948086  
ARQUITETO: Jeovan Nogueira de Lima  
Arquiteto e Urbanista:  
CAU BR / A97459.5

FASE PROJETO PL | Projeto Legal ESCALA 1:50, 1:200, 1:100, 1:1 DIMENSÃO DA FOLHA A1

CONTEÚDO Plantas

RESPONSÁVEL: CAIXA DATA: 22/08/2025 FOLHA: 01  
ARQUIVO DIGITAL: FNHIS GEPAD.pln REVISÃO