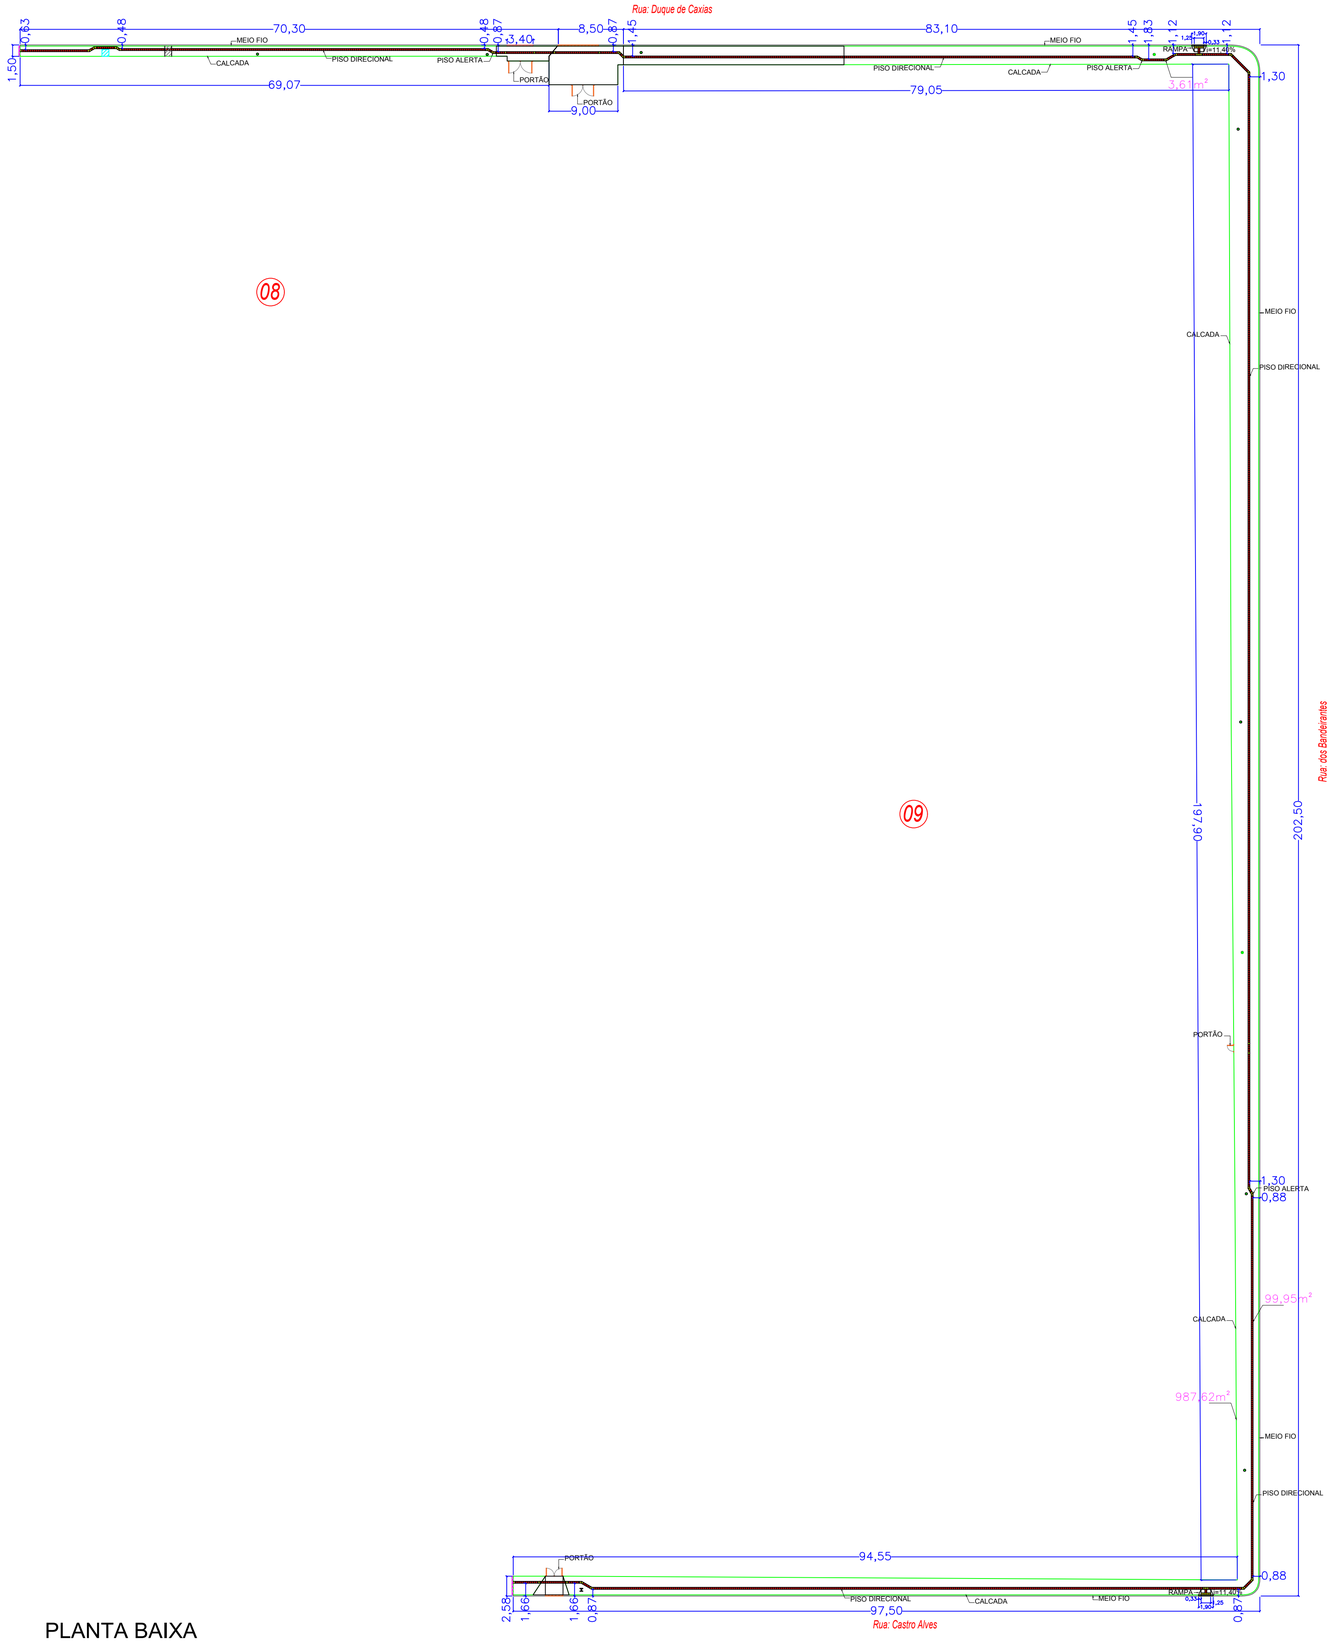

	CALÇADA
	GUIA A REBAIXAR
	GUIA REBAIXADA A CONSTRUIR
	GUIA A CONSTRUIR
	GUIA REBAIXADA
	GUIA REBAIXADA A LEVANTAR
	GUIA DE APOIO
	PISO A DEMOLIR
	POSTE DE ENERGIA
	TAMPA DE FOSSA EXISTENTE A REBAIXAR
	PISO DIRECIONAL
	PISO ALERTA
	RAMPA DE ACESSO INCLINAÇÃO MAXIMA 11,40%
	ÁRVORES
	CAIXAS DE PASSAGEM

ITEM 08 E 09 - QUADRA SKATE E CEMITÉRIO

TABELA DE RESUMO

ITEM	AREA (M2)
PISO INTERTRAVADO	987,62
PISO TATIL (ALERTA)	3,61
PISO TATIL (DIRECIONAL)	99,95
GUIA CONCRETO NOVA (M)	0,00
DEMOLIÇAO	1,21
GUIA DE APOIO (M)	3,78

PLANTA BAIXA
ESC 1/400

CONSOLIDANDO O FUTURO

Prefeitura Municipal de Anaurilândia – MS.

PROJETO
Projeto de Construção do Calçamento dos Passeios Públicos em Anaurilândia/MS

DATA: Abril/2021 | ESCALA: Indicada | FOLHA: 5/8 | RRT: 10675690

PROPRIETÁRIO: Município de Anaurilândia - MS | CNPJ: 03.575.727/0001-95

LOCAL: R. Duque de Caxias; R. dos Bandeirantes; R. Castro Alves | BAIRRO: Centro | CEP: 79770-000

CIDADE: Anaurilândia – MS | Projetista: GOLAM PEREYRA

SITUAÇÃO S/ ESCALA

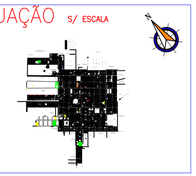

ÁREA
Piso Intertravado.....4781,11 m²
Piso Direcional.....417,84 m²
Piso Alerta.....30,80 m²
Guia de Concreto Nova...149,63 m
Demolição.....30,59 m³

MUNICIPIO DE ANAURILÂNDIA–MS
PREFEITO MUNICIPAL
Edson Stefano Takazono

AUTOR DO PROJETO RESP. TÉCNICO
SECRETARIA MUNICIPAL DE OBRAS, DEFESA CIVIL, TRANSPORTES E PROJETOS
Jeovan Nogueira de Lima
Arquiteto Urbanista: CAU – BR A97459-5

APROVAÇÃO