


Rua: Floriano Peixoto

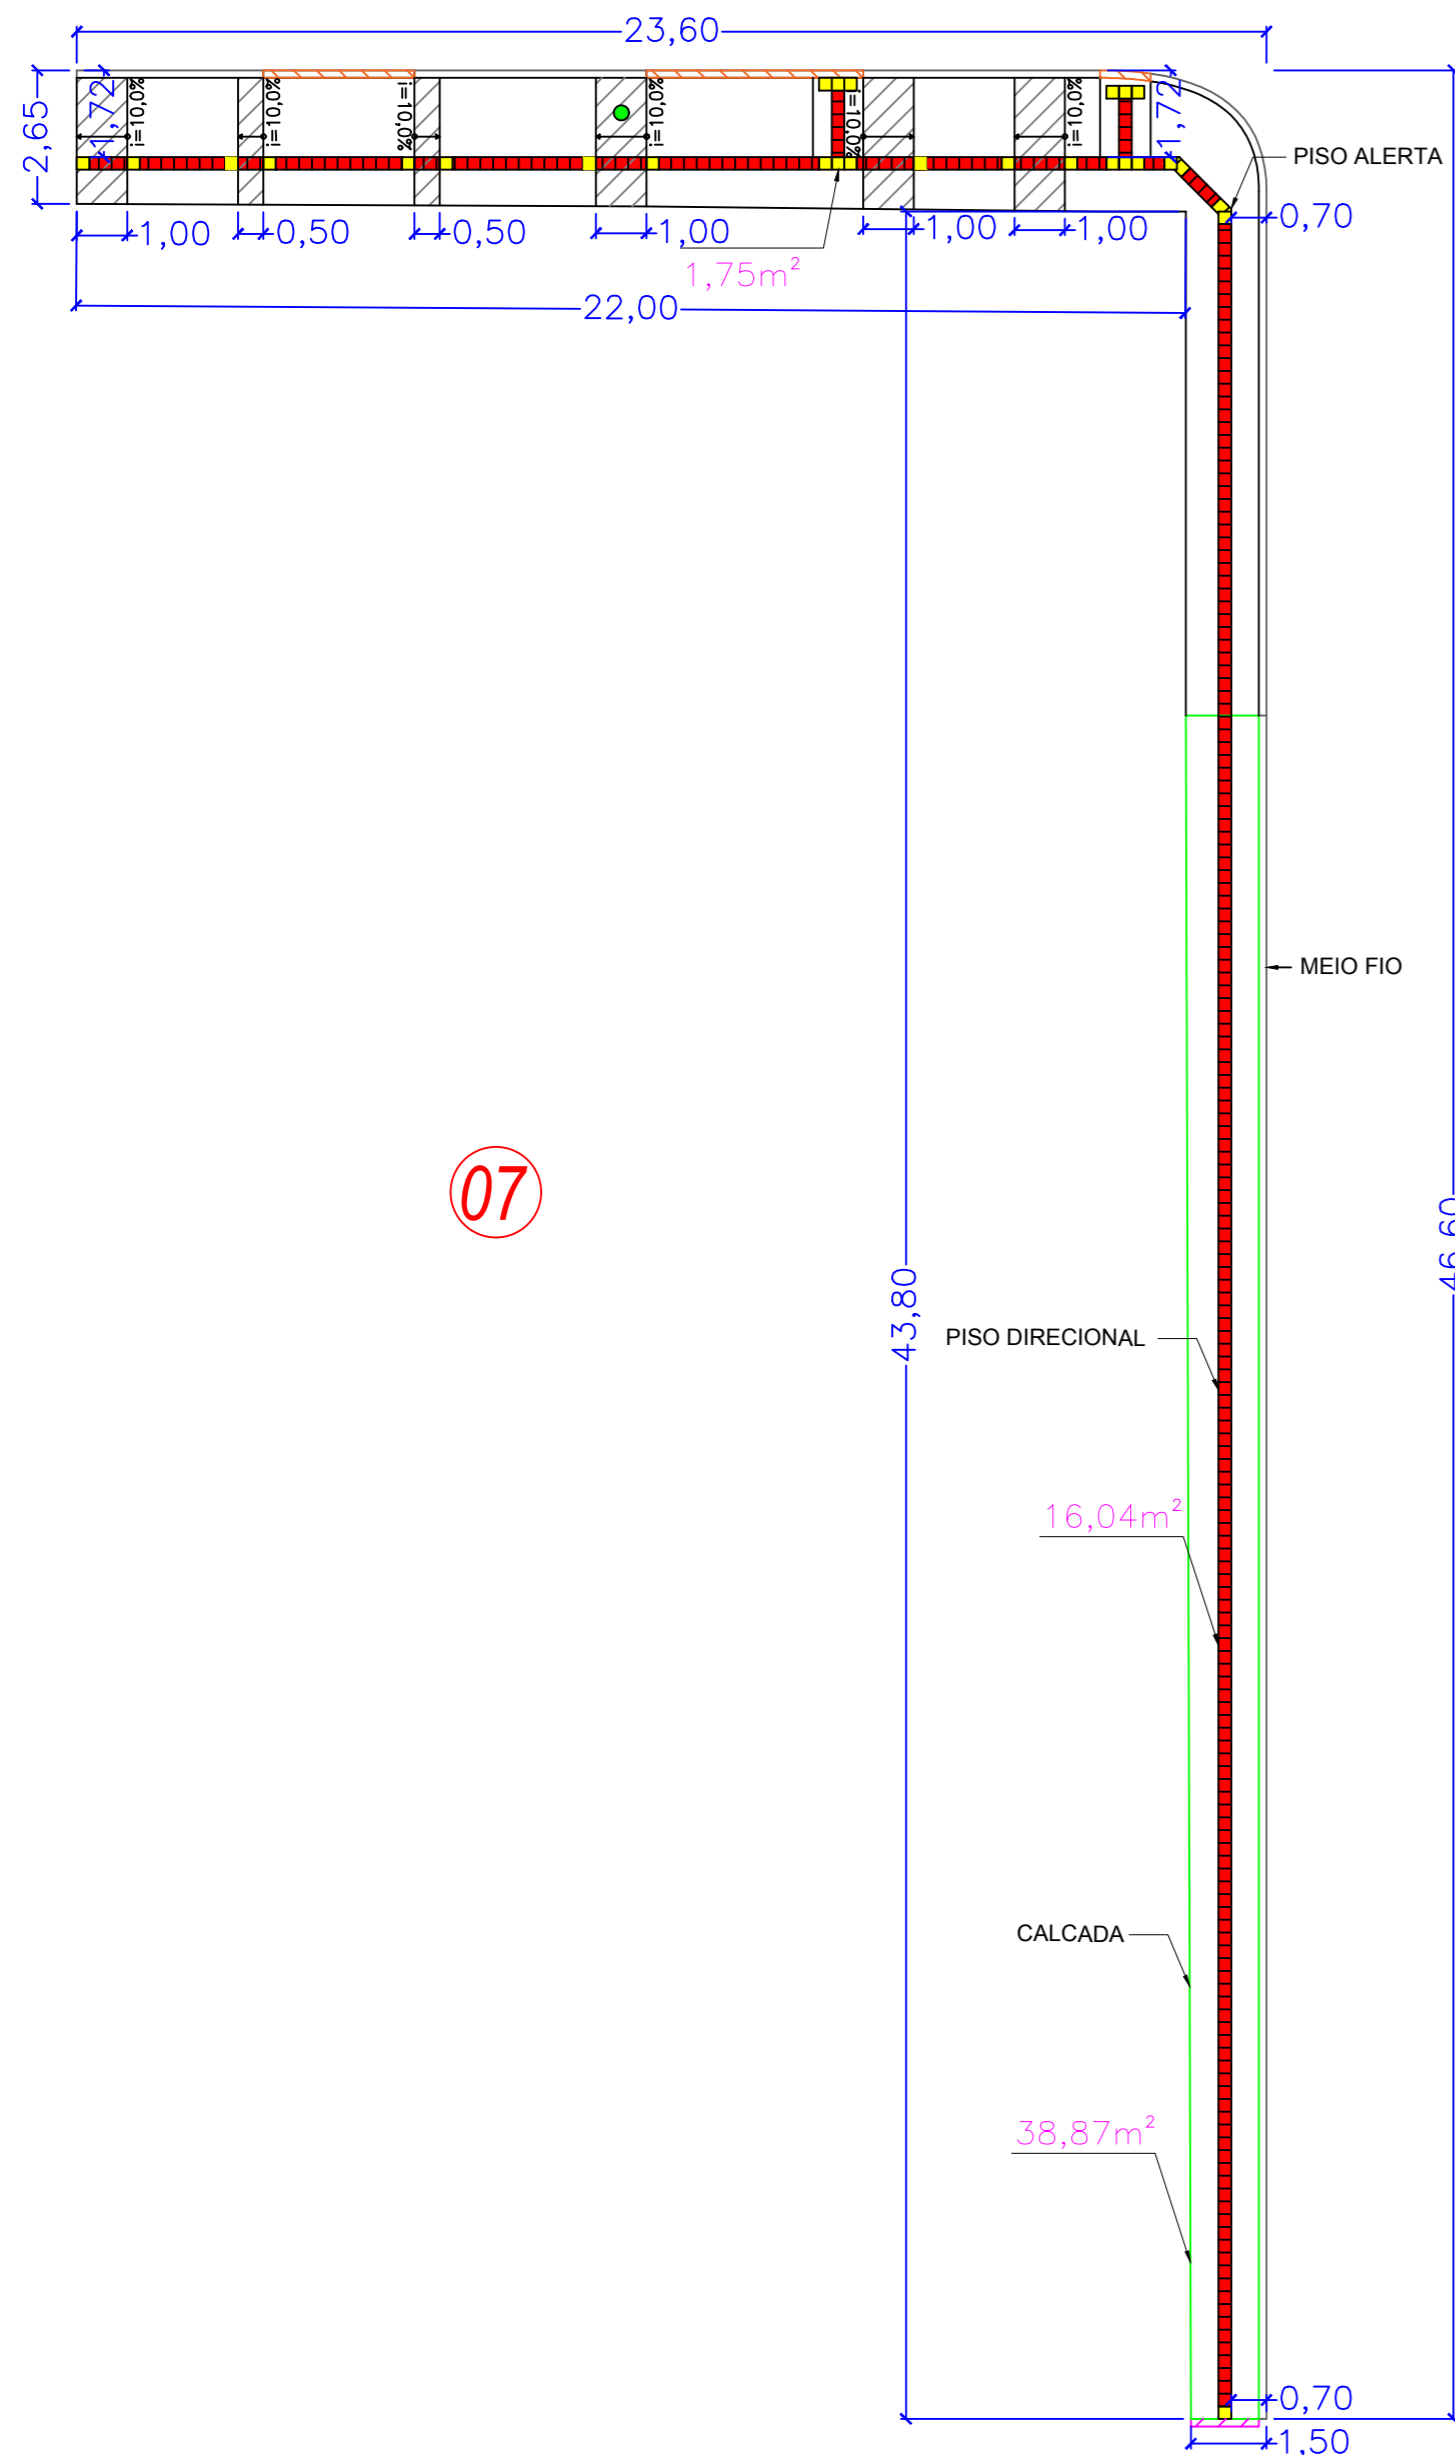

	CALÇADA
	GUIA A REBAIXAR
	GUIA REBAIXADA A CONSTRUIR
	GUIA A CONSTRUIR
	GUIA REBAIXADA
	GUIA REBAIXADA A LEVANTAR
	GUIA DE APOIO
	PISO A DEMOLIR
	POSTE DE ENERGIA
	TAMPA DE FOSSA EXISTENTE A REBAIXAR
	PISO DIRECIONAL
	PISO ALERTA
	RAMPA DE ACESSO INCLINAÇÃO MÁXIMA 11,40%
	ÁRVORES
	CAIXAS DE PASSAGEM

ITEM 07 - PSF II

TABELA DE RESUMO	
ITEM	AREA (M2)
PISO INTERTRAVADO	38,87
PISO TATIL (ALERTA)	1,75
PISO TATIL (DIRECIONAL)	16,04
GUIA CONCRETO NOVA (M)	0,00
DEMOLIÇÃO	12,74
GUIA DE APOIO (M)	1,35

PLANTA BAIXA  
ESC 1/150



Prefeitura Municipal de Anaurilândia – MS.

**PROJETO**  
Projeto de Construção do Calçamento dos Passeios Públicos em Anaurilândia/MS

**DATA**  
Abril/2021

**ESCALA**  
Indicada

**FOLHA**  
6/8

**RRT:**  
10675690

**PROPRIETÁRIO**  
Município de Anaurilândia - MS

**CNPJ:**  
03.575.727/0001-95


**LOCAL**  
R. Dos Fundadores  
R. Floriano Peixoto

**BAIRRO**  
Centro

**CEP:**  
79770-000

**CIDADE**  
Anaurilândia – MS

**Projetista:** GOLAM PEREYRA

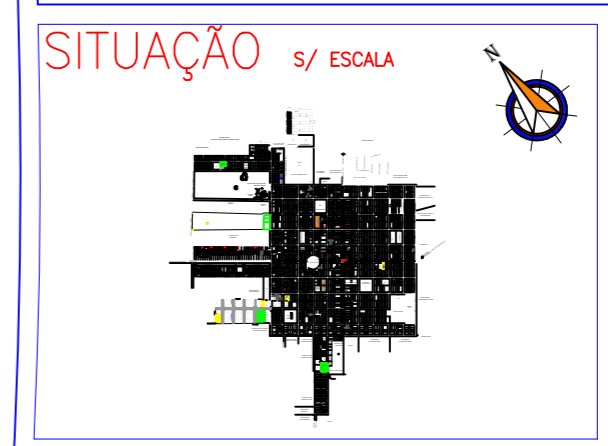

MUNICÍPIO DE ANAURILÂNDIA-MS  
PREFEITO MUNICIPAL  
Edson Stefano Takazono

**ÁREA**

Piso Intertravado.....	4781,11 m <sup>2</sup>
Piso Direcional.....	417,84 m <sup>2</sup>
Piso Alerta.....	30,80 m <sup>2</sup>
Guiá de Concreto Nova....	149,63 m <sup>3</sup>
Demolição.....	30,59 m <sup>3</sup>

**AUTOR DO PROJETO RESP. TÉCNICO**  
SECRETARIA MUNICIPAL DE OBRAS, DEFESA CIVIL, TRANSPORTES E PROJETOS  
Jeovan Nogueira de Lima  
Arquiteto Urbanista: CAU – BR A97459-5

**APROVAÇÃO**