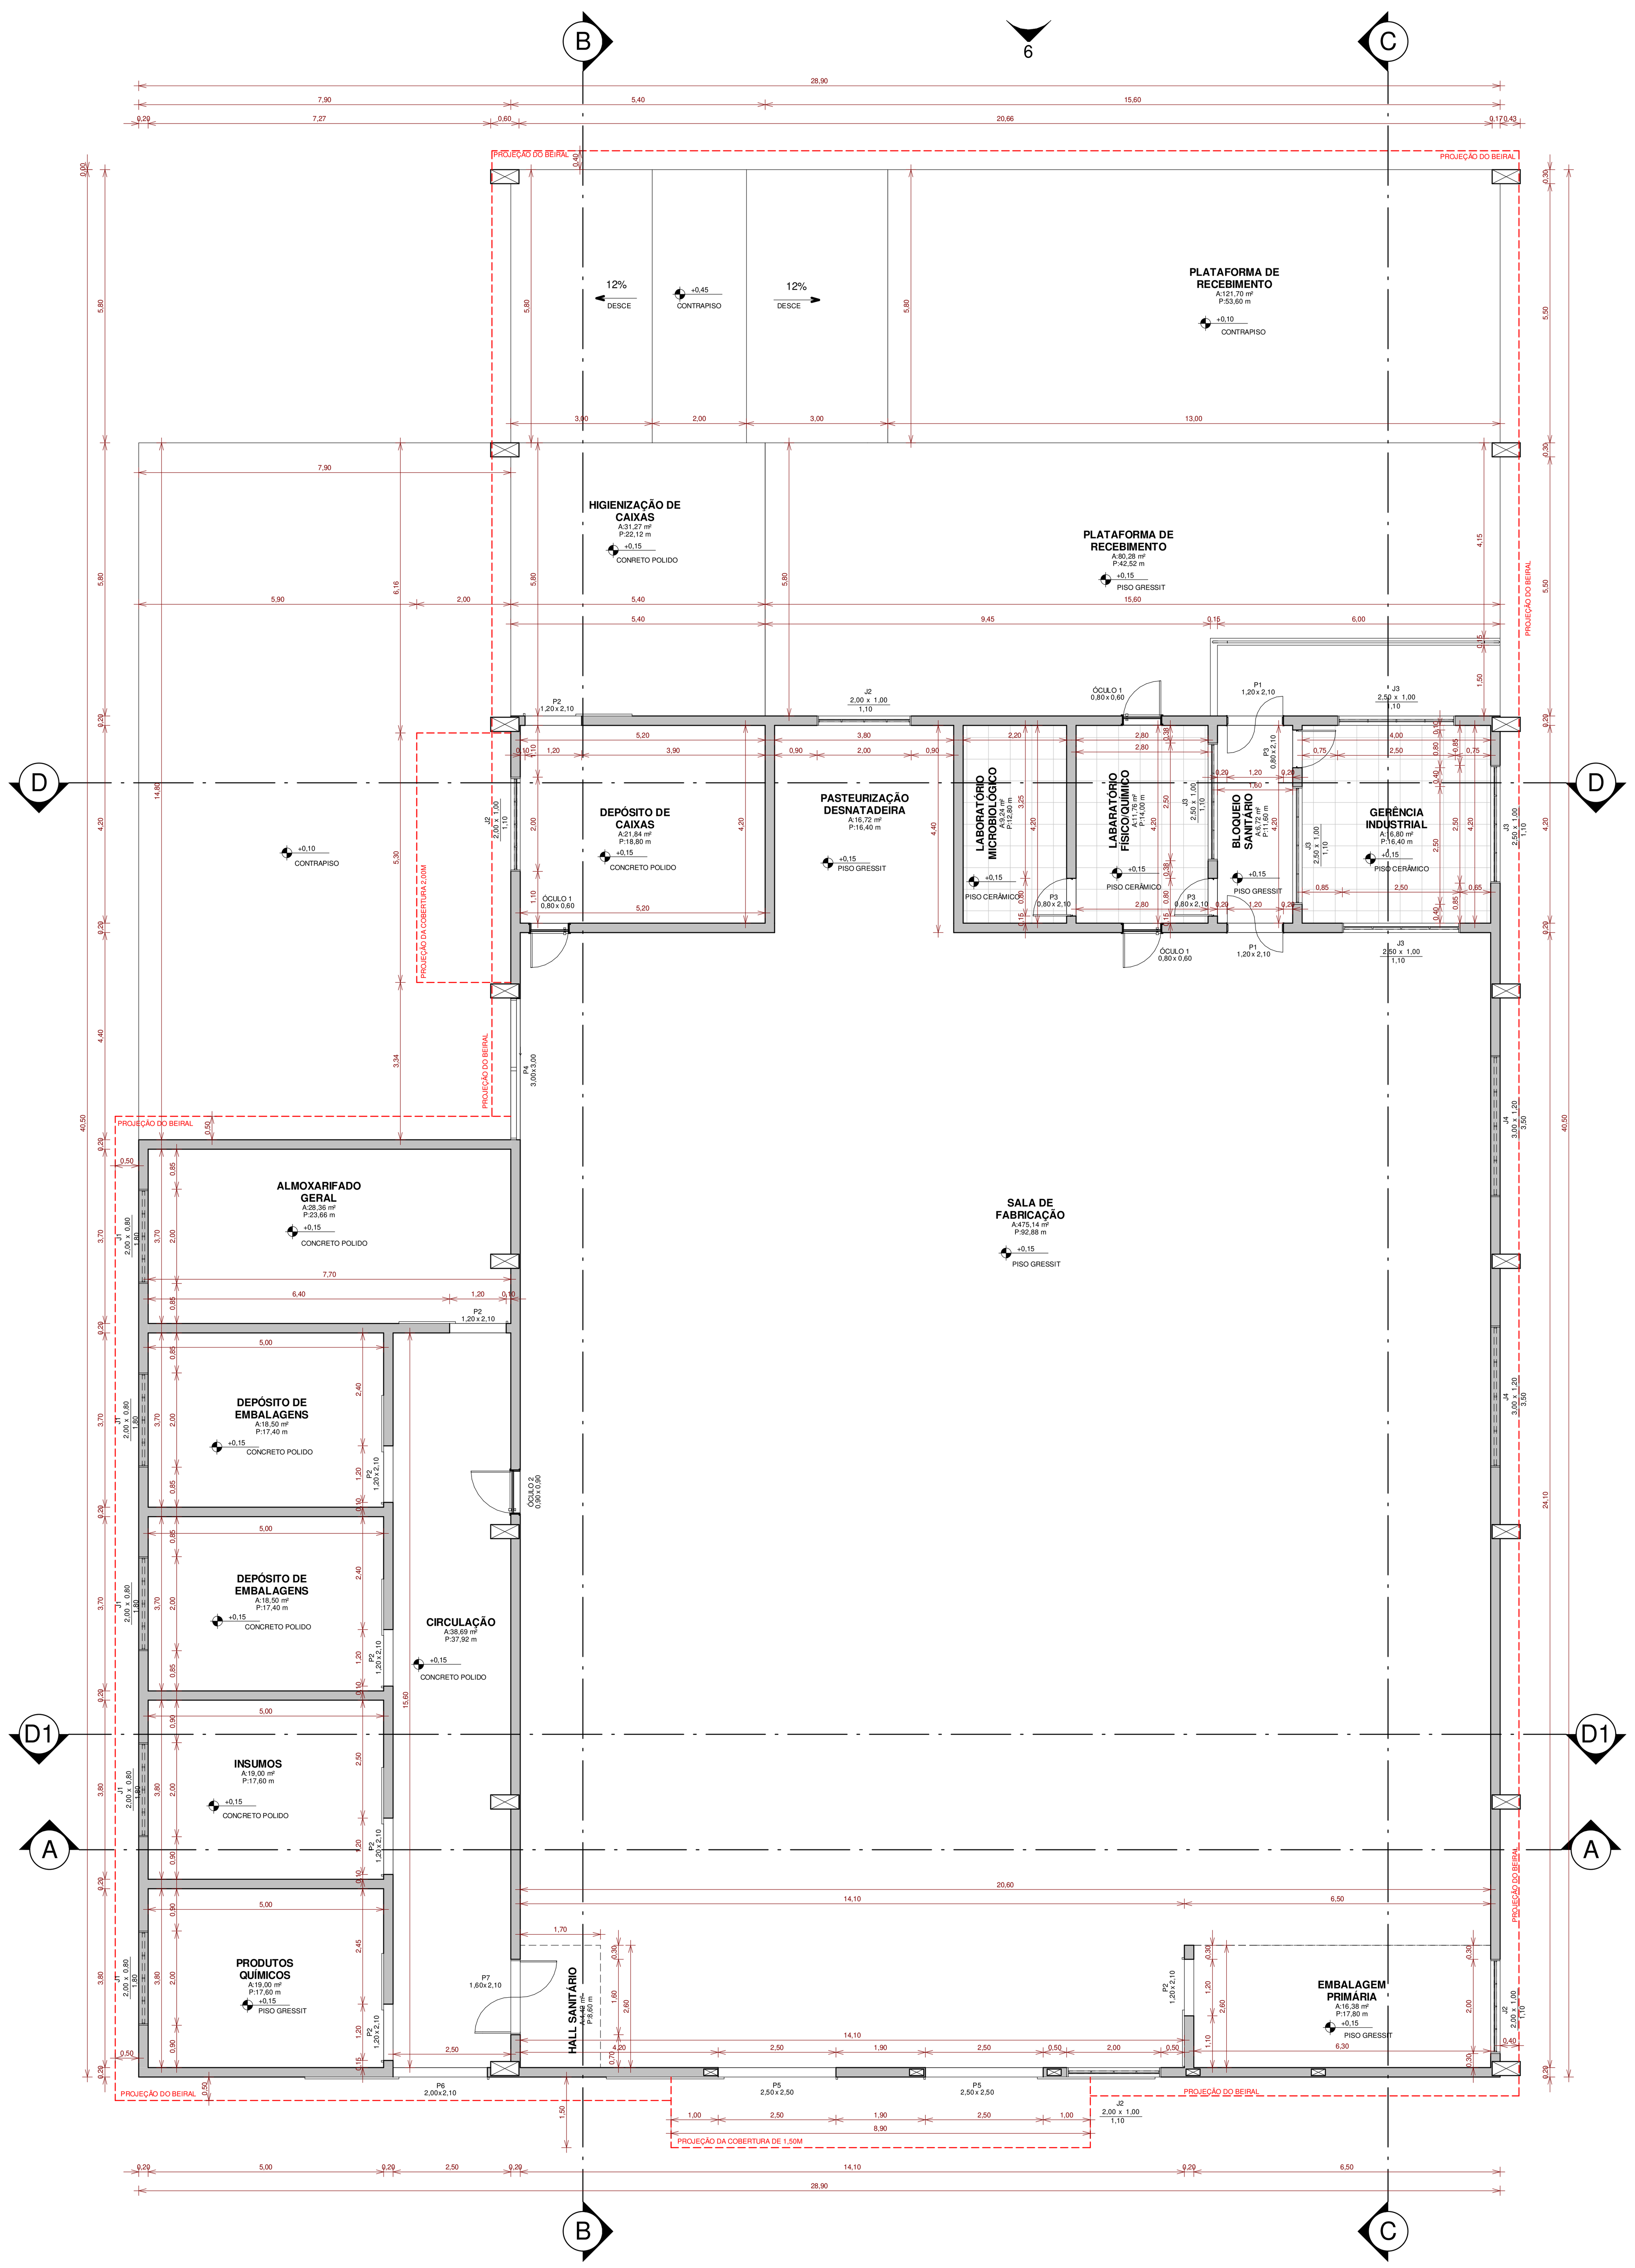

1 TÉRREO - FÁBRICA
ESCALA 1 : 105

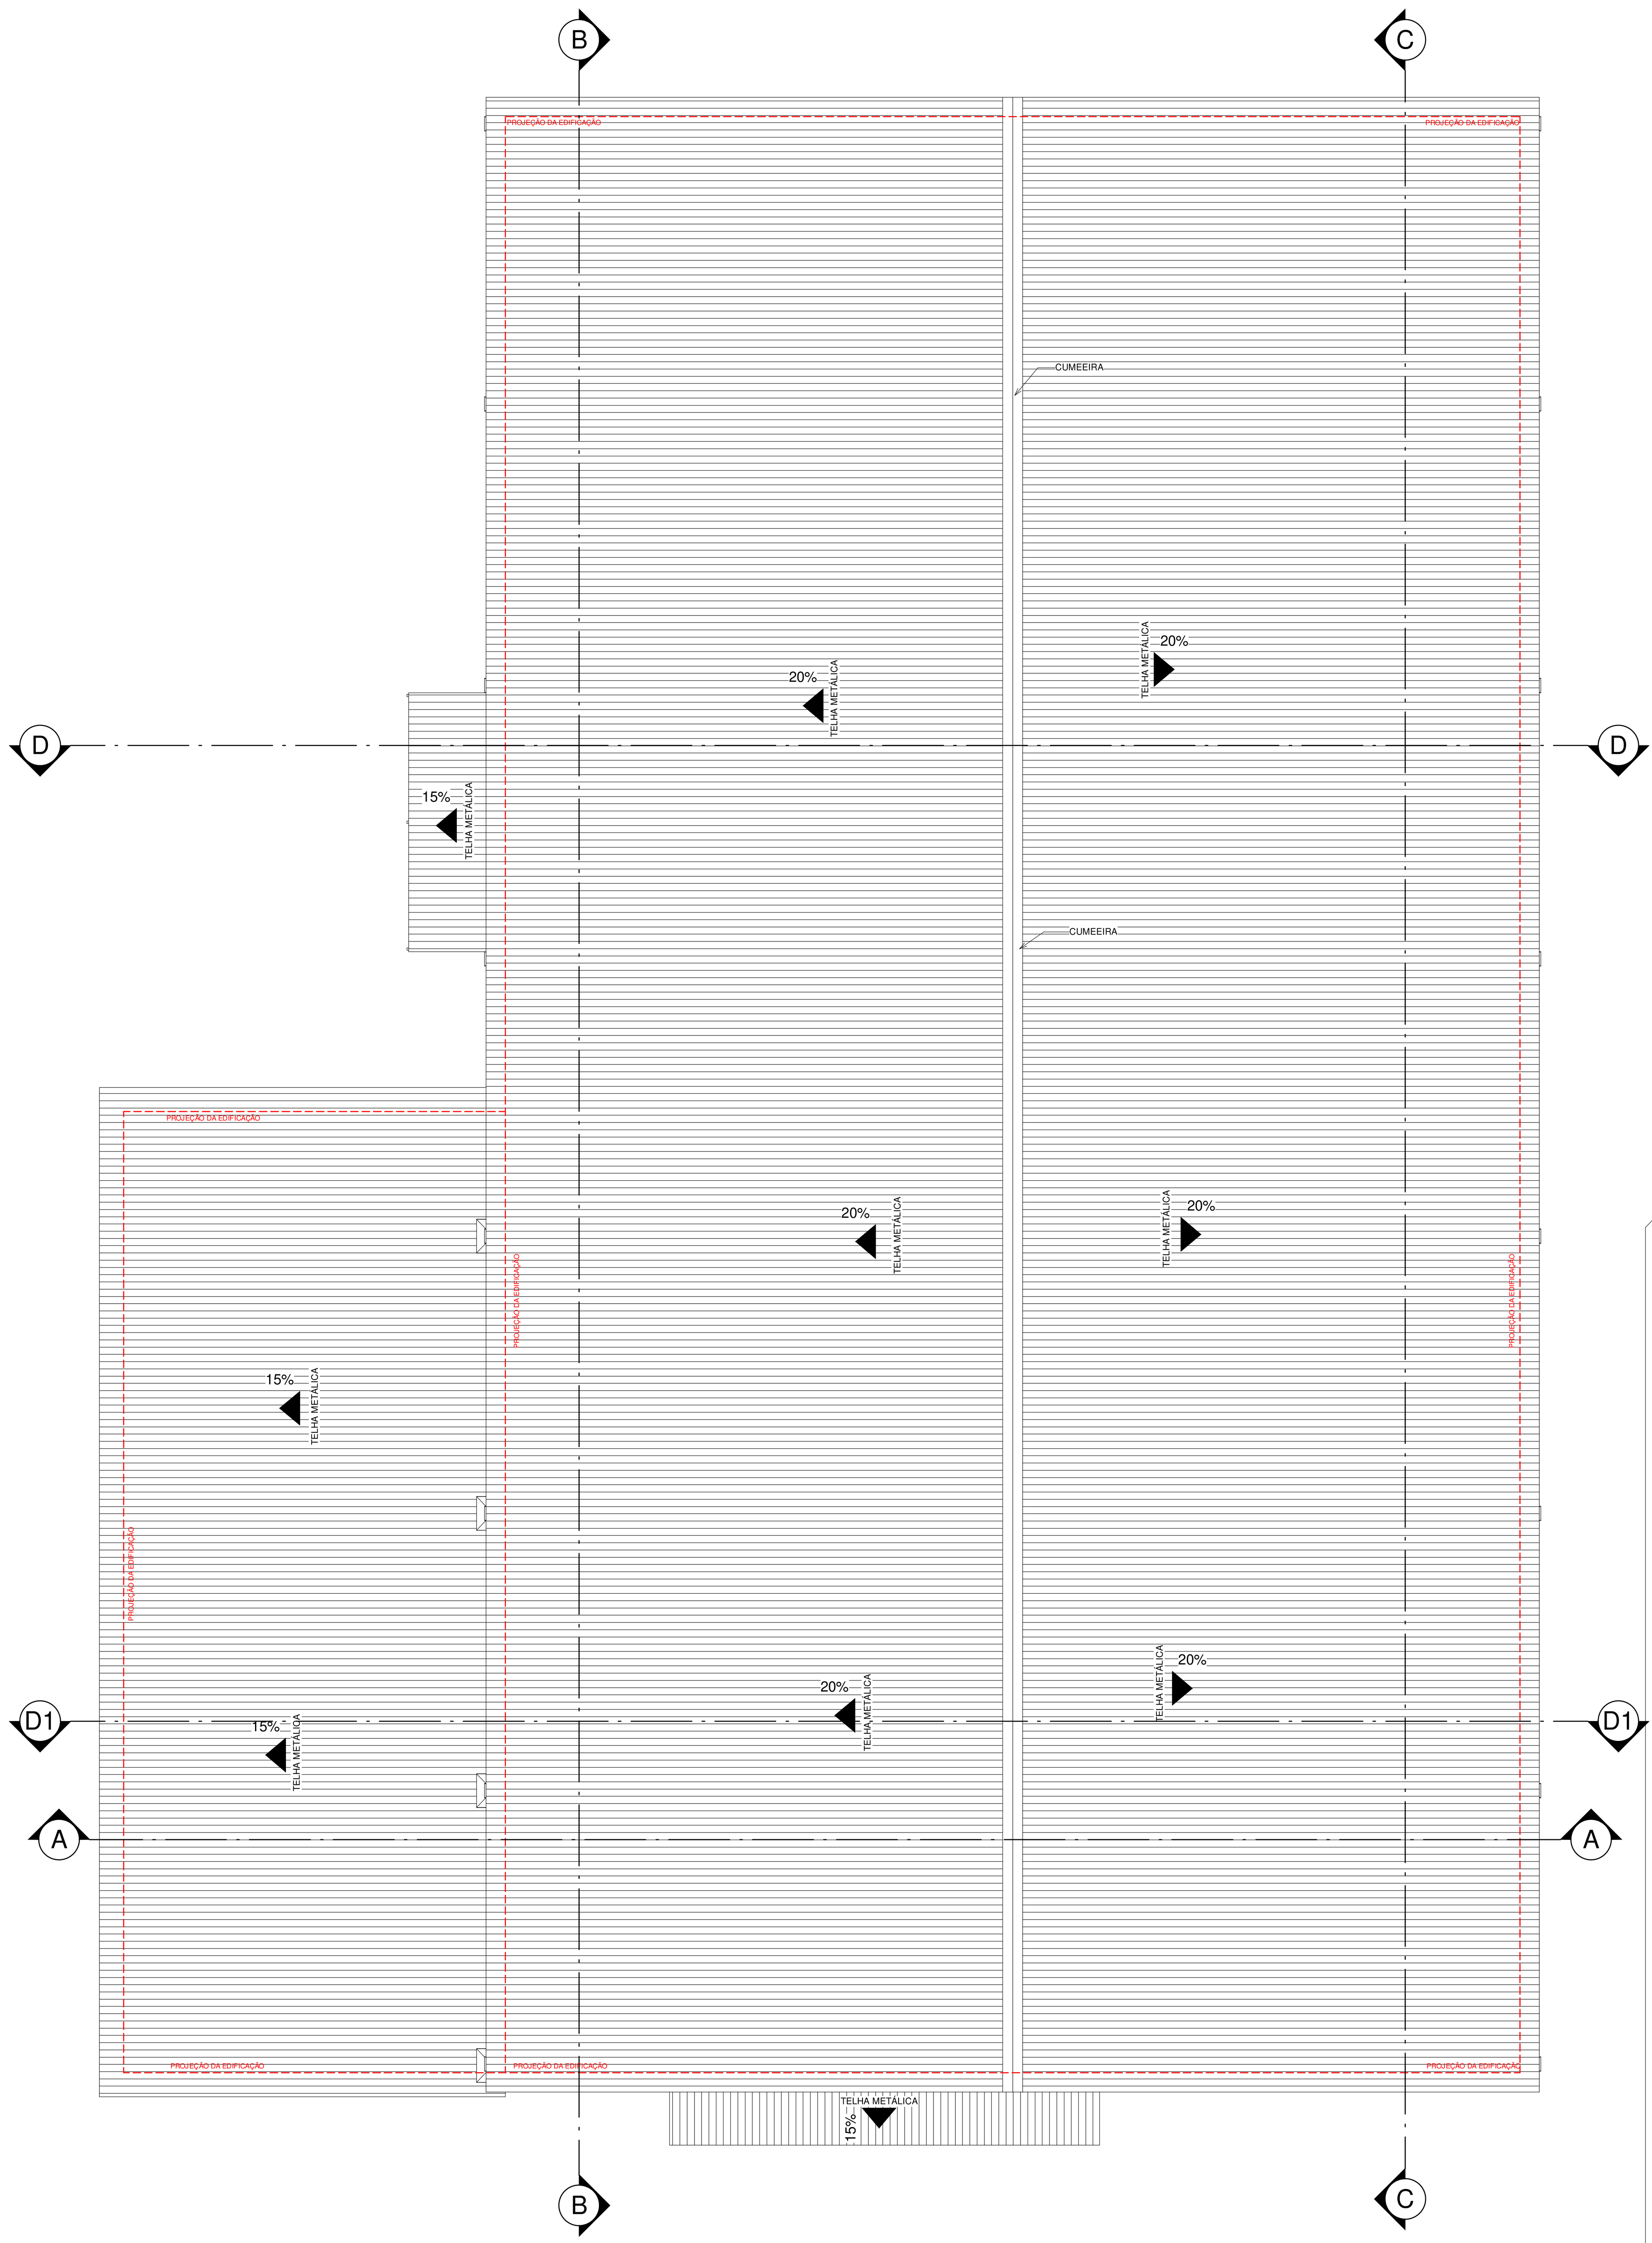

2 COBERTURA - FÁBRICA
ESCALA 1 : 105

QUADRO GERAL DE ÁREAS INTERNAS

AMBIENTE	NÍVEL	ÁREA (M2)	PERÍMETRO (M)
ALMOXARIFADO GERAL	NIVEL TÉRREO	28,36	23,66
DEPÓSITO DE EMBALAGENS	NIVEL TÉRREO	18,50	17,40
DEPÓSITO DE EMBALAGENS	NIVEL TÉRREO	18,50	17,40
INSUMOS	NIVEL TÉRREO	19,00	17,60
PRODUTOS QUÍMICOS	NIVEL TÉRREO	19,00	17,60
CIRCULAÇÃO	NIVEL TÉRREO	38,69	37,92
GERÊNCIA INDUSTRIAL	NIVEL TÉRREO	16,80	16,40
BLOQUEIO SANITÁRIO	NIVEL TÉRREO	6,72	11,60
LABARATÓRIO FÍSICO/QUÍMICO	NIVEL TÉRREO	11,76	14,00
LABORATÓRIO MICROBIOLÓGICO	NIVEL TÉRREO	9,24	12,80
PASTEURIZAÇÃO DESNATADEIRA	NIVEL TÉRREO	16,72	16,40
DEPÓSITO DE CAIXAS	NIVEL TÉRREO	21,84	18,80
HIGIENIZAÇÃO DE CAIXAS	NIVEL TÉRREO	31,27	22,12
PLATAFORMA DE RECEBIMENTO	NIVEL TÉRREO	80,28	42,52
PLATAFORMA DE RECEBIMENTO	NIVEL TÉRREO	121,70	53,60
SALA DE FABRICAÇÃO	NIVEL TÉRREO	475,14	92,88
EMBALAGEM PRIMÁRIA	NIVEL TÉRREO	16,38	17,80
HALL SANITÁRIO	NIVEL TÉRREO	4,42	8,60

QUANTITATIVO DE PORTAS E GRADIS

CÓD	QT	COMP. (M)	ALTURA (M)
P1	2	1,20	2,10
P2	7	1,20	2,10
P3	3	0,80	2,10
P4	1	3,00	3,00
P5	2	2,50	2,50
P6	1	2,00	2,10
P7	1	1,60	2,10
ÓCULO 1	3	0,80	0,60
ÓCULO 2	1	0,90	0,90

QUANTITATIVO DE JANELAS

CÓD	QT	COMP. (M)	ALTURA (M)	PEITORIL (M)
J1	5	2,00	0,80	1,80
J2	4	2,00	1,00	1,10
J3	5	2,50	1,00	1,10
J4	2	3,00	1,20	3,50

TÍTULO
Projeto Arquitetônico

FOLHA
2/7

PROJETO DE CONSTRUÇÃO
PROJETO DE CONSTRUÇÃO DE UMA FÁBRICA DE LATICÍNIOS

DESCRIÇÃO
PLANTA BAIXA

REFERENTE
FÁBRICA

PROPRIETÁRIO
MUNICÍPIO DE ANAURILÂNDIA/MS

CNPJ
03.575.727/0001-95

ENDEREÇO P/CORRESPONDÊNCIA E LOCAL DA OBRA
NÚCLEO INDÚSTRIAL - ANAURILÂNDIA/MS

DATA
OUTUBRO/2021

LOTE/BAIRRO
LOTE 01 E LOTE 04 / NÚCLEO INDÚSTRIAL

ART
1320210106031

MUNICÍPIO/UF
ANAURILÂNDIA/MS

CEP
79770-000

ESCALAS
INDICADAS

SITUAÇÃO S/ESCALA

DECLARO QUE A APROVAÇÃO DESTE PROJETO NÃO IMPLICA NO RECONHECIMENTO POR PARTE DA PREFEITURA NO DIREITO DE PROPRIEDADE DO TERRENO

PROPRIETÁRIO: MUNICÍPIO DE ANAURILÂNDIA/MS
CNPJ: 03.575.727/0001/95

RESPONSÁVEL TÉCNICO:
MAYCON DOUGLAS NAGAI
ENGENHEIRO CIVIL - CREA/MS - 35225

QUADRO DE ÁREAS

TERRENO
Área do terreno Lote 01 .... 4.749,19 m²
Área do terreno Lote 04 .... 25.295,05 m²
TÉRREO
Área a Construir Fábrica .... 1.033,33 m²
Área a Construir Escritório .... 155,25 m²
Área a Construir Refeitório .... 195,07 m²
Área a Construir Casa de Lavador .... 11,56 m²
Área a Construir Casa do Gerador .... 11,56 m²
Área Total a construir........................ 1.406,77 m²

APROVAÇÃO