

1. FAZER PREVIAMENTE A INSTALAÇÃO DEFINITIVA DA ENTRADA DE ENERGIA COM CAIXA DE MEDIÇÃO, NOS PADRÕES DA CONCESSIONÁRIA LOCAL, NECESSÁRIA PARA A EXECUÇÃO DO OBJETO E ILUMINAÇÃO DA MINI ARENA ESPORTIVA.


2. EXECUTAR A ALIMENTAÇÃO DO QUADRO DE MEDIÇÃO ATÉ O QUADRO DE DISTRIBUIÇÃO (QD), APÓS INSTALADA A MINI ARENA ESPORTIVA.

3. EXECUTAR UM PISO EM CONCRETO ARMADO NA ESPESSURA DE 12CM, CONFORME MEDIDAS INDICADAS NO PROJETO, COM ACABAMENTO POLIDO, GARANTINDO UMA SUPERFÍCIE PLANA E COM BOA RESISTÊNCIA.


4. EXECUTAR A DRENAGEM DE ÁGUAS PLUVIAIS NO ENTORNO DA ÁREA DE IMPLANTAÇÃO DA MINI ARENA ESPORTIVA.



PLANTA BAIXA - IMPLANTAÇÃO PISO DE CONCRETO QUADRA SOCIETY  
esc. 1:100

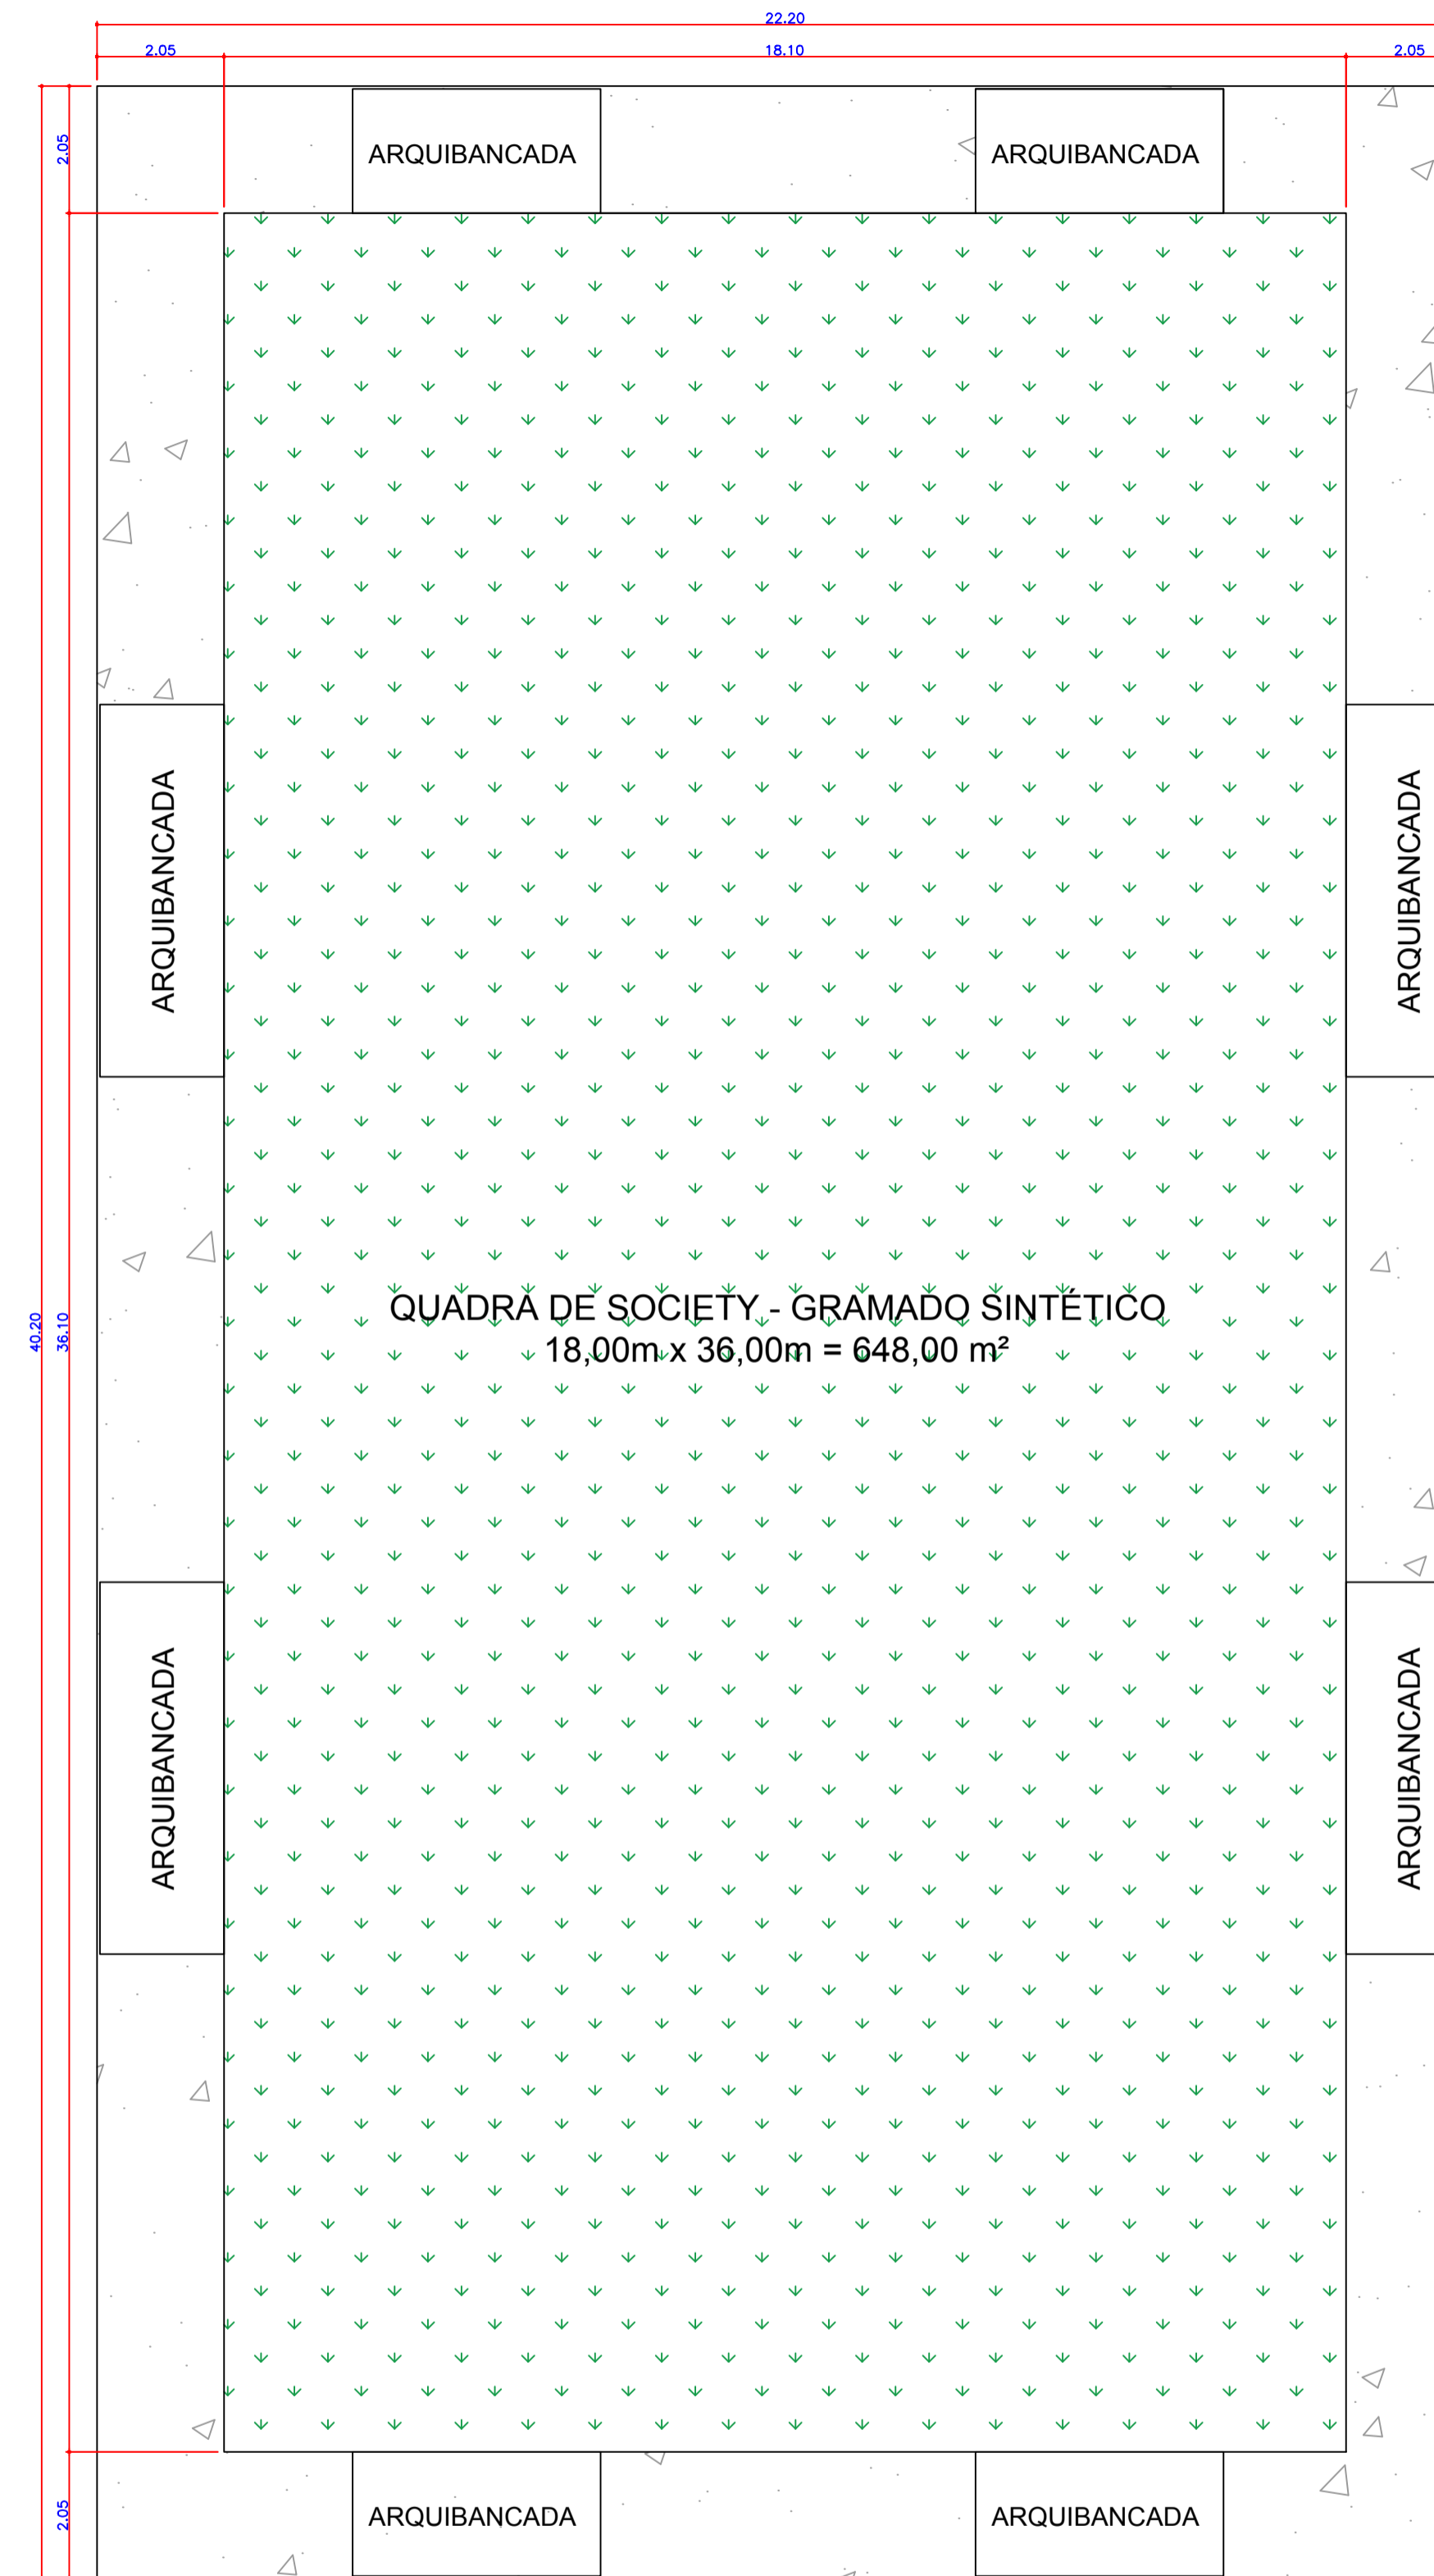

PLANTA BAIXA - IMPLANTAÇÃO QUADRA SOCIETY  
esc. 1:100

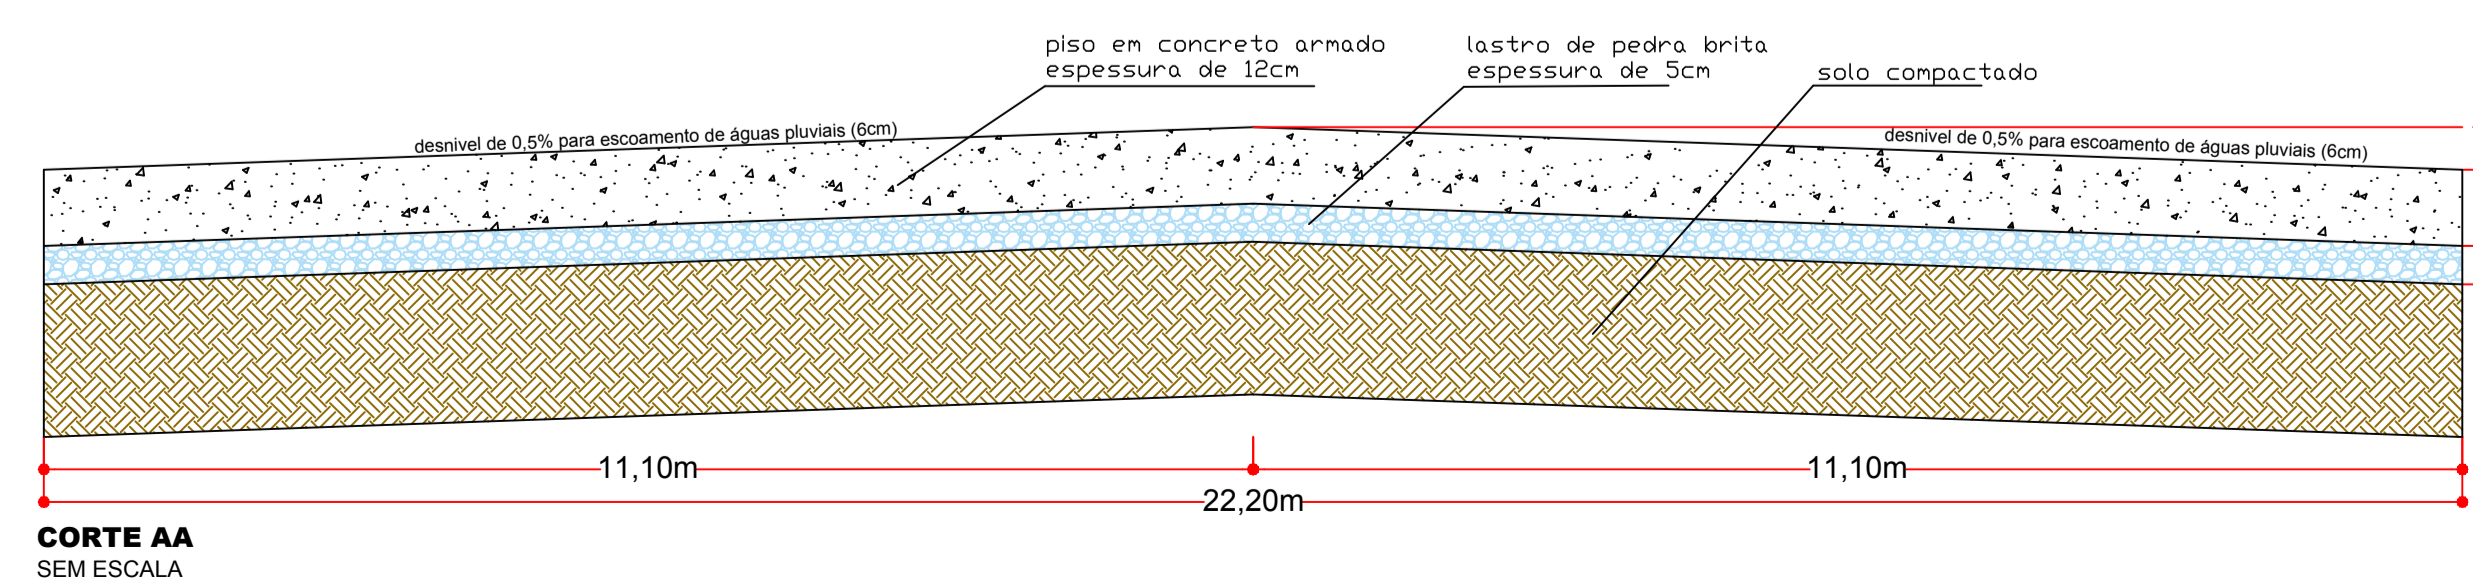

CORTE AA  
SEM ESCALA



**GOVERNO DE TRANSFORMAÇÃO**

**Prefeitura Municipal de Anaurilândia - MS.**

<b>PROJETO</b>			
Mini Arena Esportiva			
DATA	ESCALA	FOLHA	RRT:
Fevereiro de 2022	Indicada	1-2	11328866
PROPRIETÁRIO		CNPJ:	
Município de Anaurilândia-MS		03.575.727/0001-95	
LOCAL DA OBRA		BAIRRO	
Rua: Kasusigue Umada		Jardim Esperança	
Lotes: Praça José Carlos Sabo e		CEP:	
Área Institucional V, da Quadra: G		79770-000	
CIDADE			
Anaurilândia - MS		Projeto/Glauco Ricci Lopes	

**SITUAÇÃO** vs/ ESCALA



MUNICÍPIO DE ANAURILÂNDIA-MS  
PREFEITO MUNICIPAL  
Edson Stefano Takazono

<b>ÁREA</b>	
Construção.....	892,44 m²
Terreno.....	1.500,00 m²
Área Livre.....	607,56 m²

SECRETARIA MUNICIPAL DE OBRAS, DEFESA CIVIL, TRANSPORTE E PROJETOS.  
AUTOR DO PROJETO RESP. TÉCNICO  
Jeovan Nogueira de Lima  
Arquiteto Urbanista - CAU BR - A97459-5

APROVAÇÃO