MODULO 02 - QUADRA DE FUTEBOL SOCIETY, COM ARQUIBANCADA

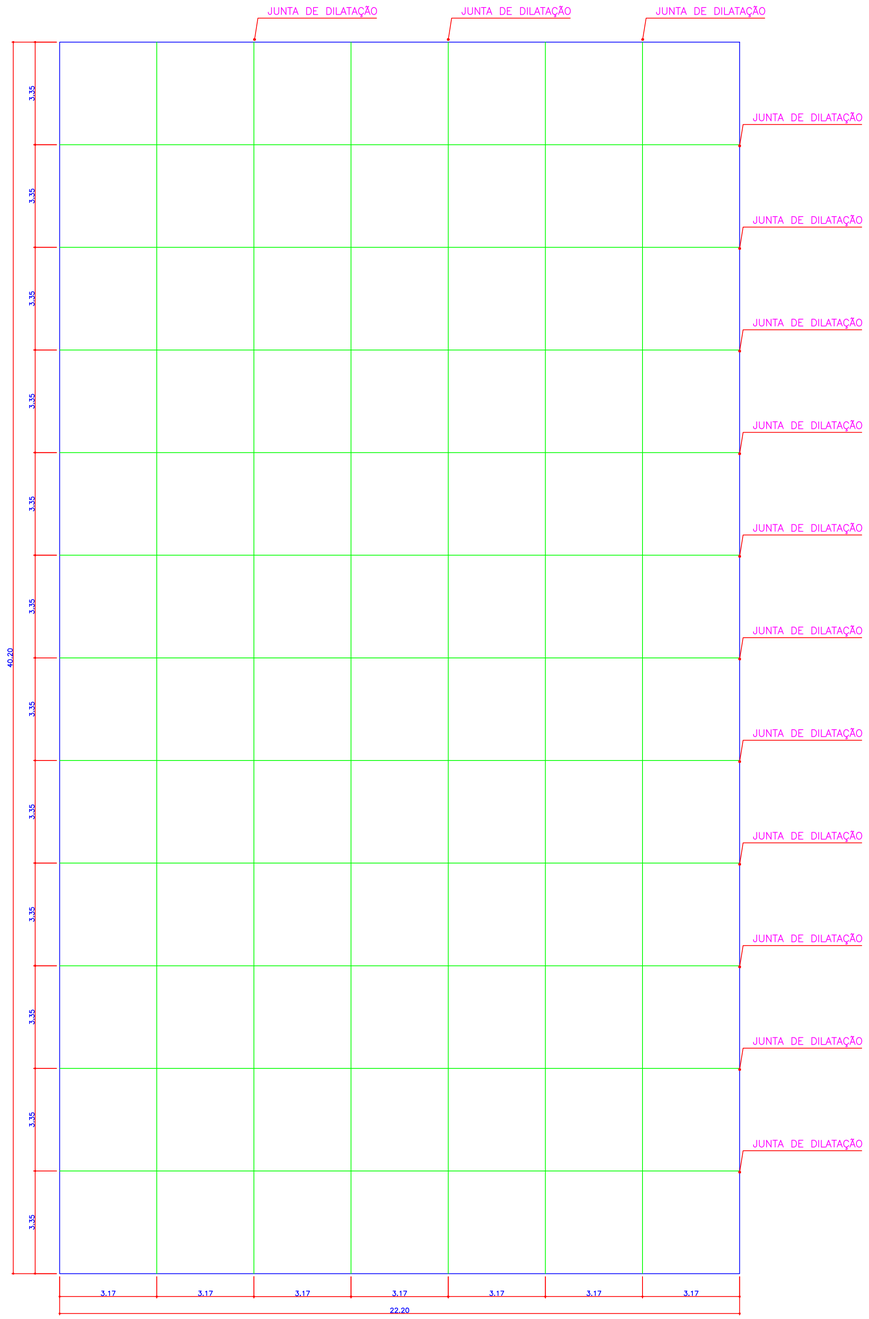

Piso espessura de 12cm malha dupla "Malha Pop – Pesada" 10x10 ferro 4,20mm
Transpasse mínimo de 20cm das malhas
FCk do concreto é de 25MPa

Nível 0,00m
Piso
Escala: 1:100

FORMAS DO MODULO 02
esc 1:100

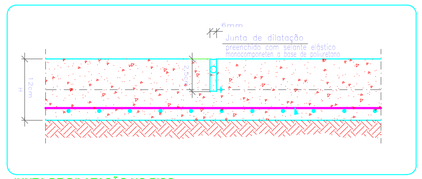

JUNTA DE DILATAÇÃO NO PISO

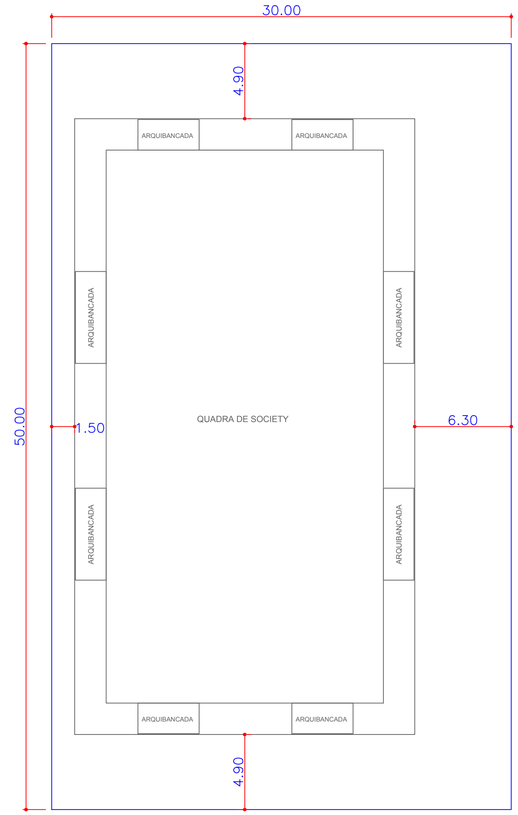

LOCAÇÃO - QUADRA SOCIETY
esc 1:200

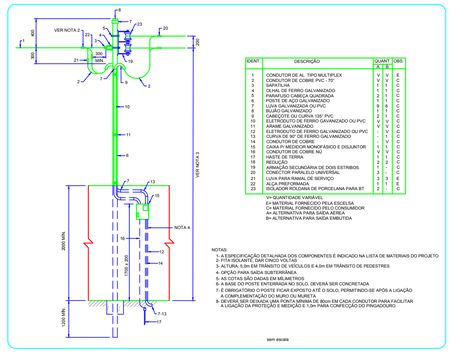

AÉREA COM OLHAL EM POSTE - MED. 2 FIOS P/ RUA MURO - SAÍDA AÉREA

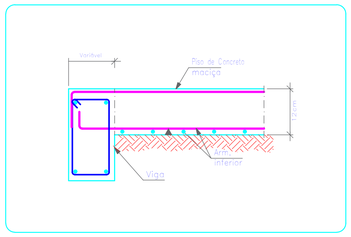

BORDA DO PISO DE CONCRETO

OBRIGAÇÕES DA CONVENIADA

1. FAZER PREVIAMENTE A INSTALAÇÃO DEFINITIVA DA ENTRADA DE ENERGIA COM CAIXA DE MEDIÇÃO, NOS PADRÕES DA CONCESSIONÁRIA LOCAL, NECESSÁRIA PARA A EXECUÇÃO DO OBJETO E ILUMINAÇÃO DA MINI ARENA ESPORTIVA.

2. EXECUTAR A ALIMENTAÇÃO DO QUADRO DE MEDIÇÃO ATÉ O QUADRO DE DISTRIBUIÇÃO (QD), APÓS INSTALADA A MINI ARENA ESPORTIVA.

3. EXECUTAR UM PISO EM CONCRETO ARMADO NA ESPESSURA DE 12CM, CONFORME MEDIDAS INDICADAS NO PROJETO, COM ACABAMENTO POLIDO, GARANTINDO UMA SUPERFÍCIE PLANA E COM BOA RESISTÊNCIA.

4. EXECUTAR A DRENAGEM DE ÁGUAS PLUVIAIS NO ENTORNO DA ÁREA DE IMPLANTAÇÃO DA MINI ARENA ESPORTIVA.

GOVERNO DE TRANSFORMAÇÃO

Prefeitura Municipal de Anaurilândia - MS.

PROJETO
Mini Arena Esportiva

DATA: Fevereiro de 2022
ESCALA: Indicada
FOLHA: 2-2
RRT: 11328866

PROPRIETÁRIO: Municipio de Anaurilândia-MS
CNPJ: 03.575.727/0001-95

LOCAL DA OBRA
Rua: Kasusigue Umada
Lotes: Praça José Carlos Sabo e Área Institucional V, da **Quadra:** G
BAIRRO: Jardim Esperança
CEP: 79770-000

CIDADE: Anaurilândia - MS

Projetista/Glauco Ricci Lopes

SITUAÇÃO s/ ESCALA

MUNICIPIO DE ANAURILÂNDIA–MS
PREFEITO MUNICIPAL
Edson Stefano Takazono

ÁREA

Construção.....892,44 m²
Terreno.....1.500,00 m²
Área Livre.....607,56 m²

SECRETARIA MUNICIPAL DE OBRAS, DEFESA CIVIL, TRANSPORTE E PROJETOS.

AUTOR DO PROJETO RESP. TÉCNICO
Jeovan Nogueira de Lima
Arquiteto Urbanista: CAU BR - A97459-5

APROVAÇÃO