



Lista de Materiais	
Aparelho	
Torneira de lavatório 25 mm - 1/2"	2 pç
PVC Acessórios	
Engate flexível plástico 1/2 - 30cm	2 pç
PVC rígido soldável	
Curva 90 soldável 25 mm	1 pç
Tubos 25 mm	7.59 m
Tê 90 soldável 25 mm	1 pç
PVC soldável azul c/ bucha latão	
Joelho de redução 90° soldável com bucha de latão 25 mm- 1/2"	2 pç
Legenda das indicações	
LV Lavatório com joelho de 90° - 25 mm - 1/2"	

Detalhe H1
Escala 1:25

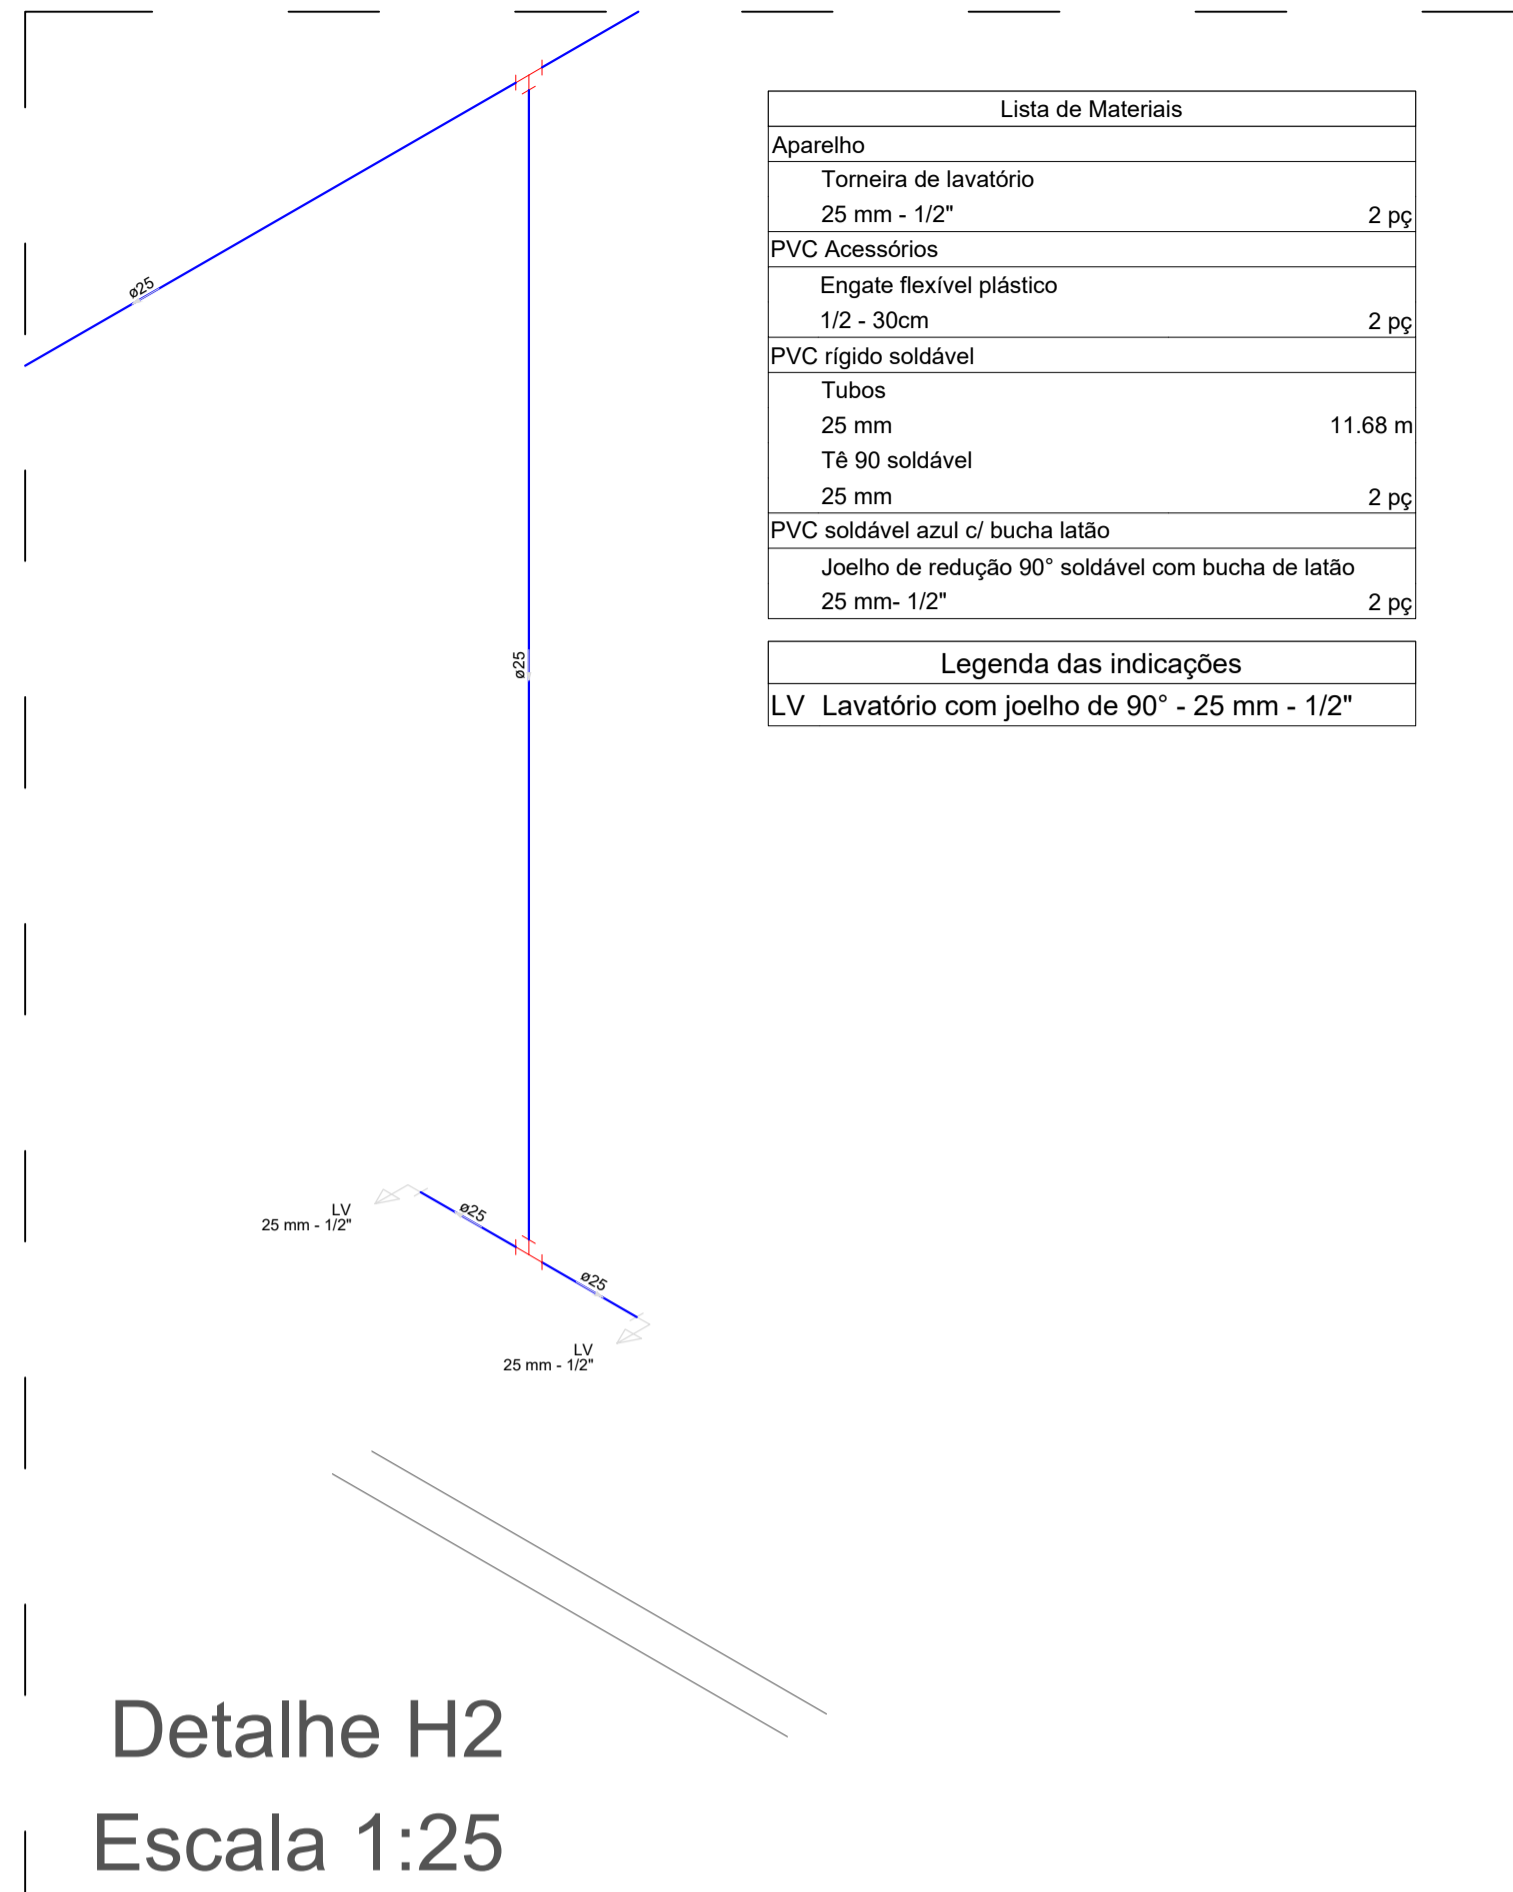

Lista de Materiais	
Aparelho	
Torneira de lavatório 25 mm - 1/2"	2 pç
PVC Acessórios	
Engate flexível plástico 1/2 - 30cm	2 pç
PVC rígido soldável	
Tubos 25 mm	11.68 m
Tê 90 soldável 25 mm	2 pç
PVC soldável azul c/ bucha latão	
Joelho de redução 90° soldável com bucha de latão 25 mm- 1/2"	2 pç
Legenda das indicações	
LV Lavatório com joelho de 90° - 25 mm - 1/2"	

Detalhe H2
Escala 1:25

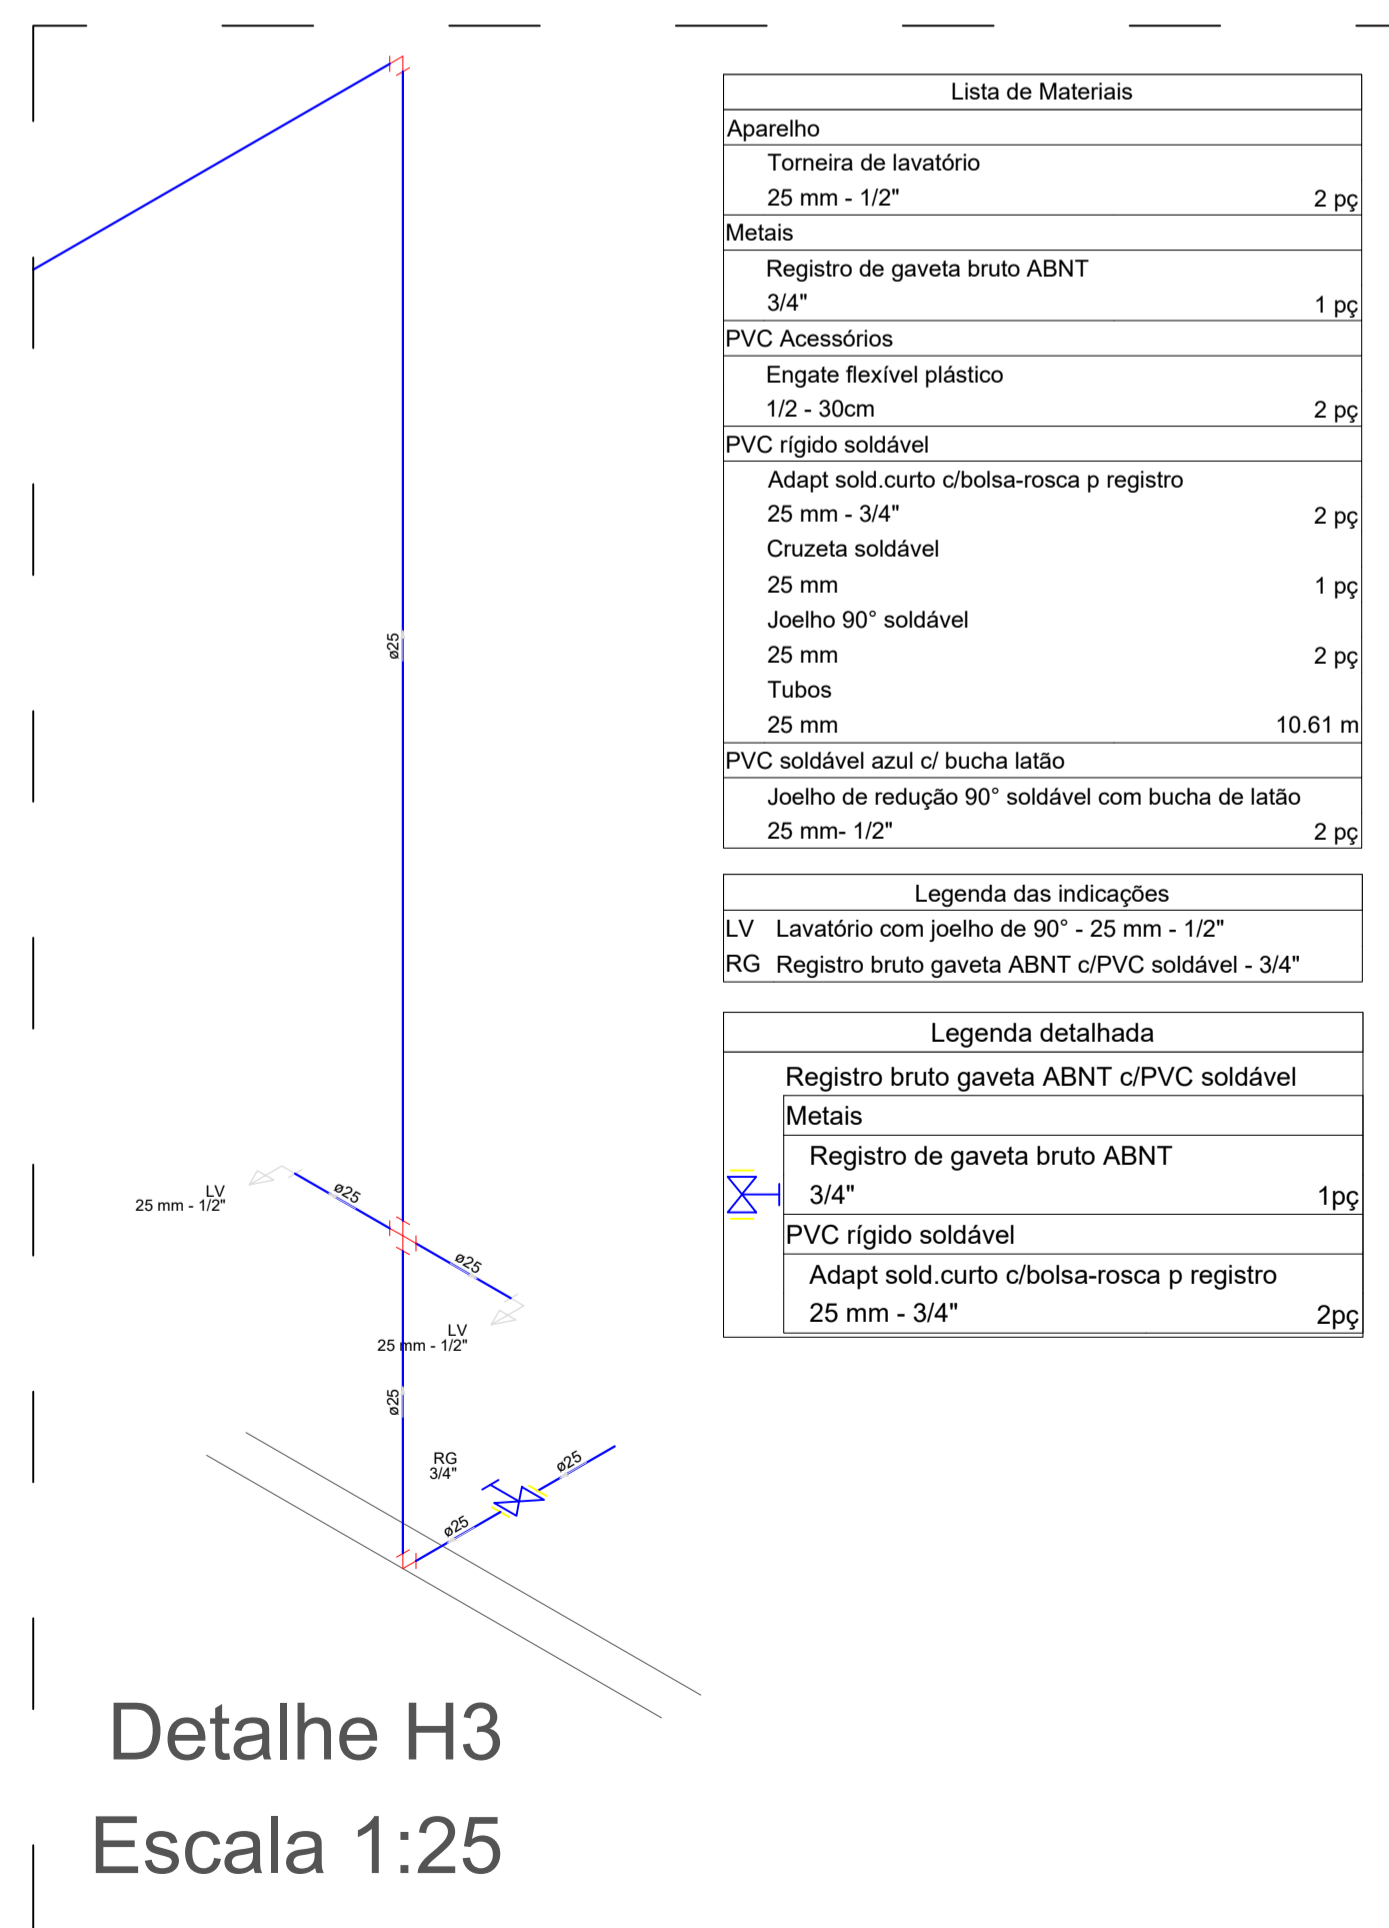

Lista de Materiais	
Aparelho	
Torneira de lavatório 25 mm - 1/2"	2 pç
Metals	
Registro de gaveta bruto ABNT 3/4"	1 pç
PVC Acessórios	
Engate flexível plástico 1/2 - 30cm	2 pç
PVC rígido soldável	
Adapt sold curto c/bolsa-rosca p registro 25 mm - 3/4"	2 pç
Cruzeta soldável 25 mm	1 pç
Joelho 90° soldável 25 mm	2 pç
Tubos 25 mm	10.61 m
PVC soldável azul c/ bucha latão	
Joelho de redução 90° soldável com bucha de latão 25 mm- 1/2"	2 pç
Legenda das indicações	
LV Lavatório com joelho de 90° - 25 mm - 1/2"	
RG Registro bruto gaveta ABNT c/PVC soldável - 3/4"	
Legenda detalhada	
Registro bruto gaveta ABNT c/PVC soldável	
Metals	
Registro de gaveta bruto ABNT 3/4"	1 pç
PVC rígido soldável	
Adapt sold. curto c/bolsa-rosca p registro 25 mm - 3/4"	2 pç

Detalhe H3
Escala 1:25

Legenda de condutos

Água fria



ASSINATURAS

CONTRATANTE:
ANAURILÂNDIA AMIDOS LTDA.
CNPJ: 21.119.539/0001-34

RESPONSÁVEL TÉCNICO:
ADAM SORDI MAIER
CREA/PR 156554/D

HIDROSSANITÁRIO

OBRA
FECULARIA

LOCAL
RODOVIA ESTADUAL MS-276
ANAURILÂNDIA MS

CLIENTE:
ANAURILÂNDIA AMIDOS LTDA.
CNPJ: 21.119.539/0001-34

ESCALA INDICADA

DATA
MAR/2022

DÊS.
OTÁVIO SACUNO

ASSUNTO:
DETALHE H1
DETALHE H2
DETALHE H3
LISTA DE MATERIAIS POR DETALHE

FOLHA Nº

2