


**IMPLANTAÇÃO**  
ESC.: 1:150

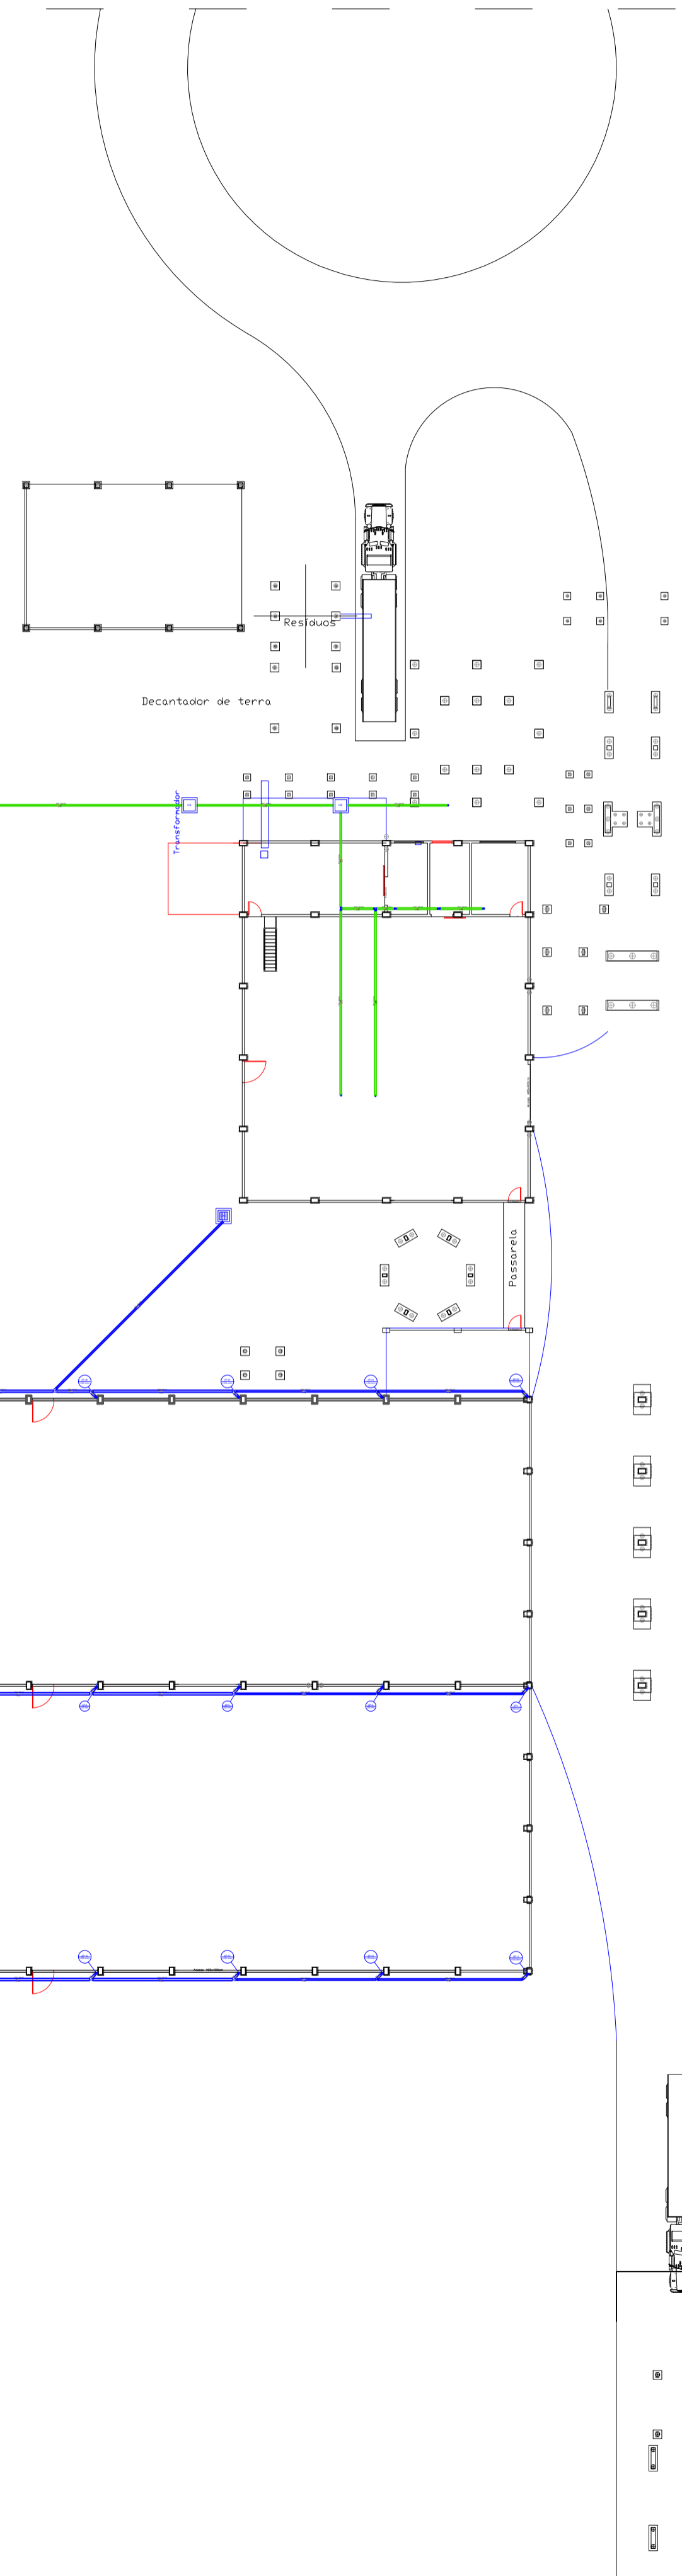


Lista de Materiais	
<b>Caixas de Passagem</b>	
Caixa de areia pluvial com grelha CAG- 80x80cm	5 pç
Caixa de inspeção esgoto simples CE- 80 x 80 cm	3 pç
<b>PVC Acessórios</b>	
Ralo abacaxi 100mm	2 pç
<b>PVC Esgoto</b>	
Joelho 45 100 mm	7 pç
Joelho 90 100 mm	18 pç
Junção simples 100 mm- 100 mm	3 pç
150 mm	13 pç
Redução excêntrica 150 mm - 100 mm	16 pç
Tubo PVC ponta-bolsa c/ virola 100 mm - 4"	75.95 m
150 mm - 6"	44.3 m
Tubo rígido c/ ponta lisa 100 mm - 4"	99.47 m
150 mm - 6"	256.87 m
Tê sanitário 100 mm - 100 mm	4 pç

Legenda	
	Caixa de areia pluvial c/grelha
	Caixas Inspeção Esgoto Simples
	Joelho 45
	Joelho 90- coluna
	Junção simples
	Junção simples c/ redução
	Ralos pluviais
	Tê sanitário
	Tê sanitário- superior

Legenda detalhada	
	Caixa de areia pluvial c/grelha
	Caixas de Passagem
	Caixa de areia pluvial com grelha CAG- 80x80cm
	Caixas Inspeção Esgoto Simples
	Caixa de inspeção esgoto simples CE- 80 x 80 cm
	Joelho 45
	PVC Esgoto
	Joelho 45 100 mm
	Joelho 90- coluna
	Joelho 90 100 mm
	Junção simples
	PVC Esgoto
	Junção simples 100 mm- 100 mm
	Junção simples c/ redução
	PVC Esgoto
	Junção simples 150 mm
	Redução excêntrica 150 mm - 100 mm
	Tê sanitário
	PVC Esgoto
	Tê sanitário 100 mm - 100 mm
	Tê sanitário- superior
	PVC Esgoto
	Tê sanitário 100 mm - 100 mm

Legenda de condutos	
Esgoto	
Pluvial	



**FLEX**  
SOLUÇÕES CONSTRUTIVAS

ASSINATURAS	
CONTRATANTE: <b>ANAURILÂNDIA AMIDOS LTDA.</b> CNPJ: 21.119.539/0001-34	RESPONSÁVEL TÉCNICO: <b>ADAM SORDI MAIER</b> CREA/PR 156554/D
<h2>HIDROSSANITÁRIO</h2>	
OBRA FECULARIA	
LOCAL RODOVIA ESTADUAL MS-276 ANAURILÂNDIA MS	
CLIENTE: ANAURILÂNDIA AMIDOS LTDA. CNPJ: 21.119.539/0001-34	
ESCALA INDICADA	ASSUNTO: IMPLANTAÇÃO LISTA DE MATERIAL GERAL
DATA MAR/2022	FOLHA Nº
DÊS. OTÁVIO SACUNO	<b>3</b>