




Corte AA
ESCALA 1:75

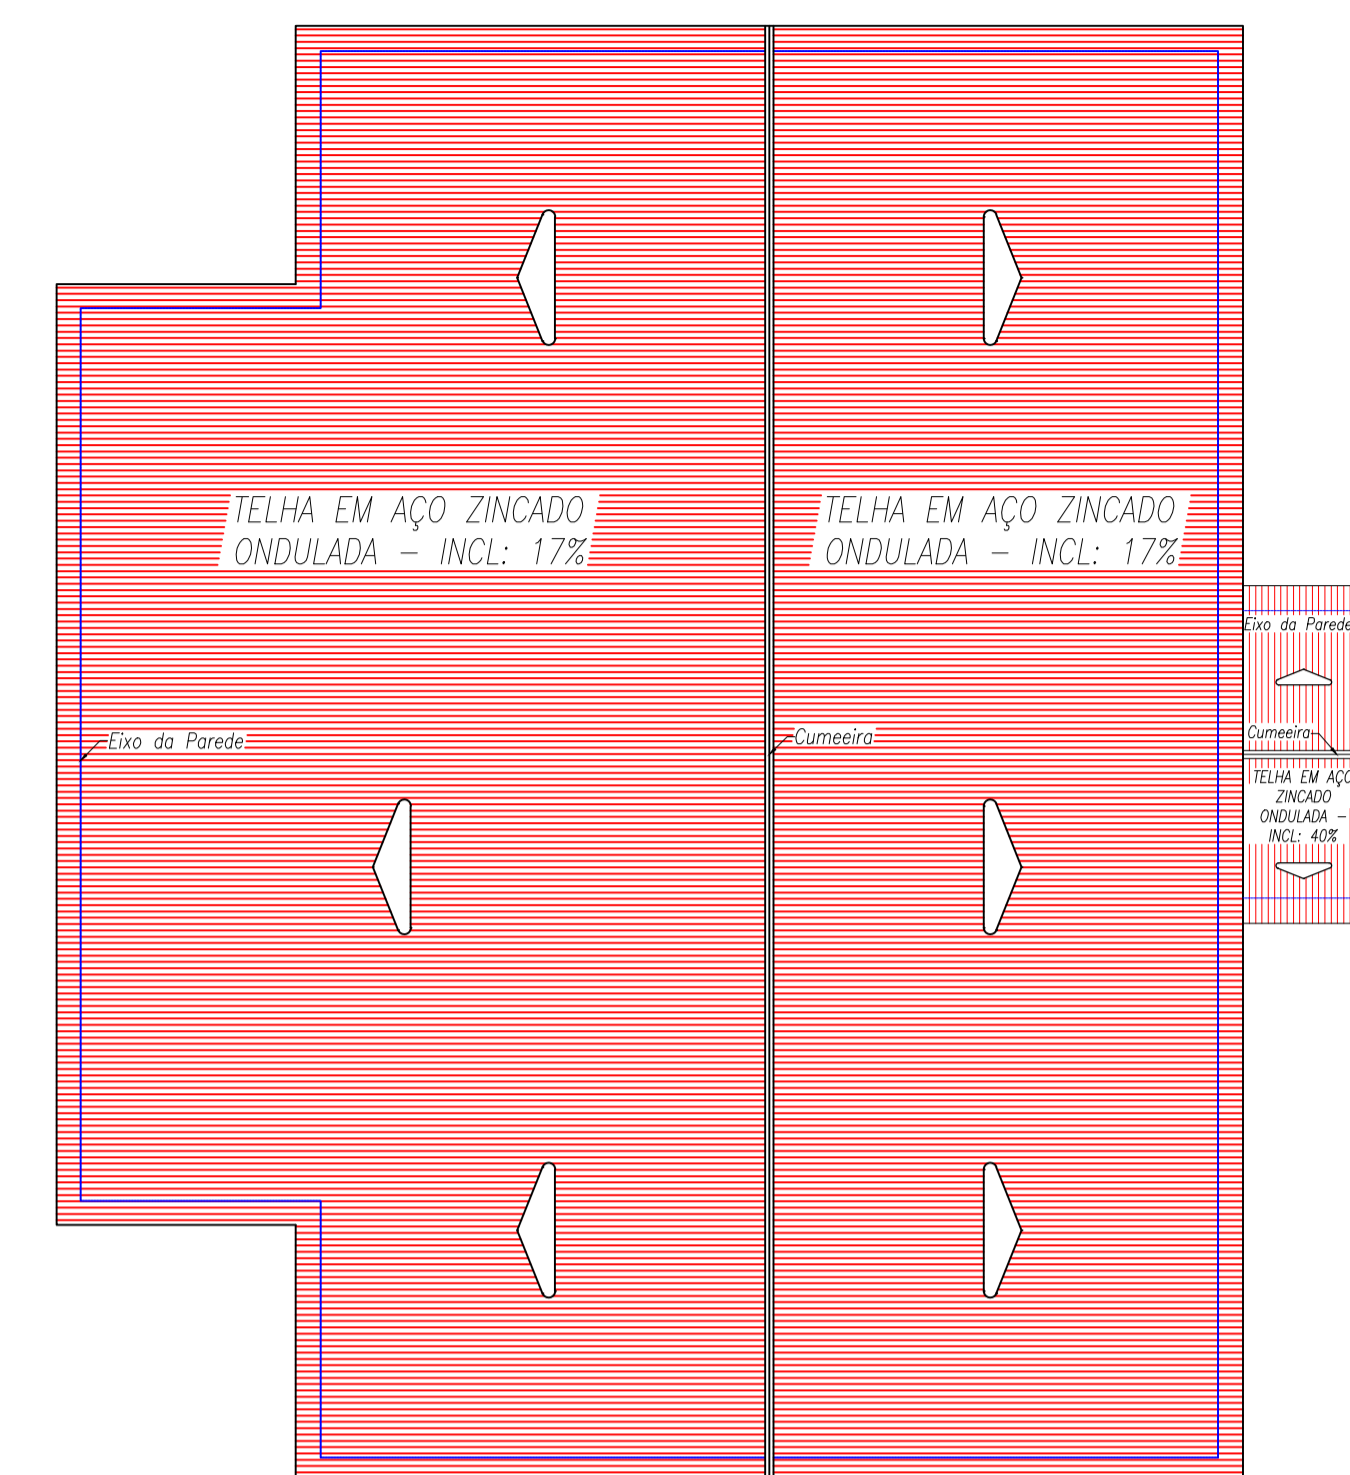

Cobertura
ESCALA 1:150

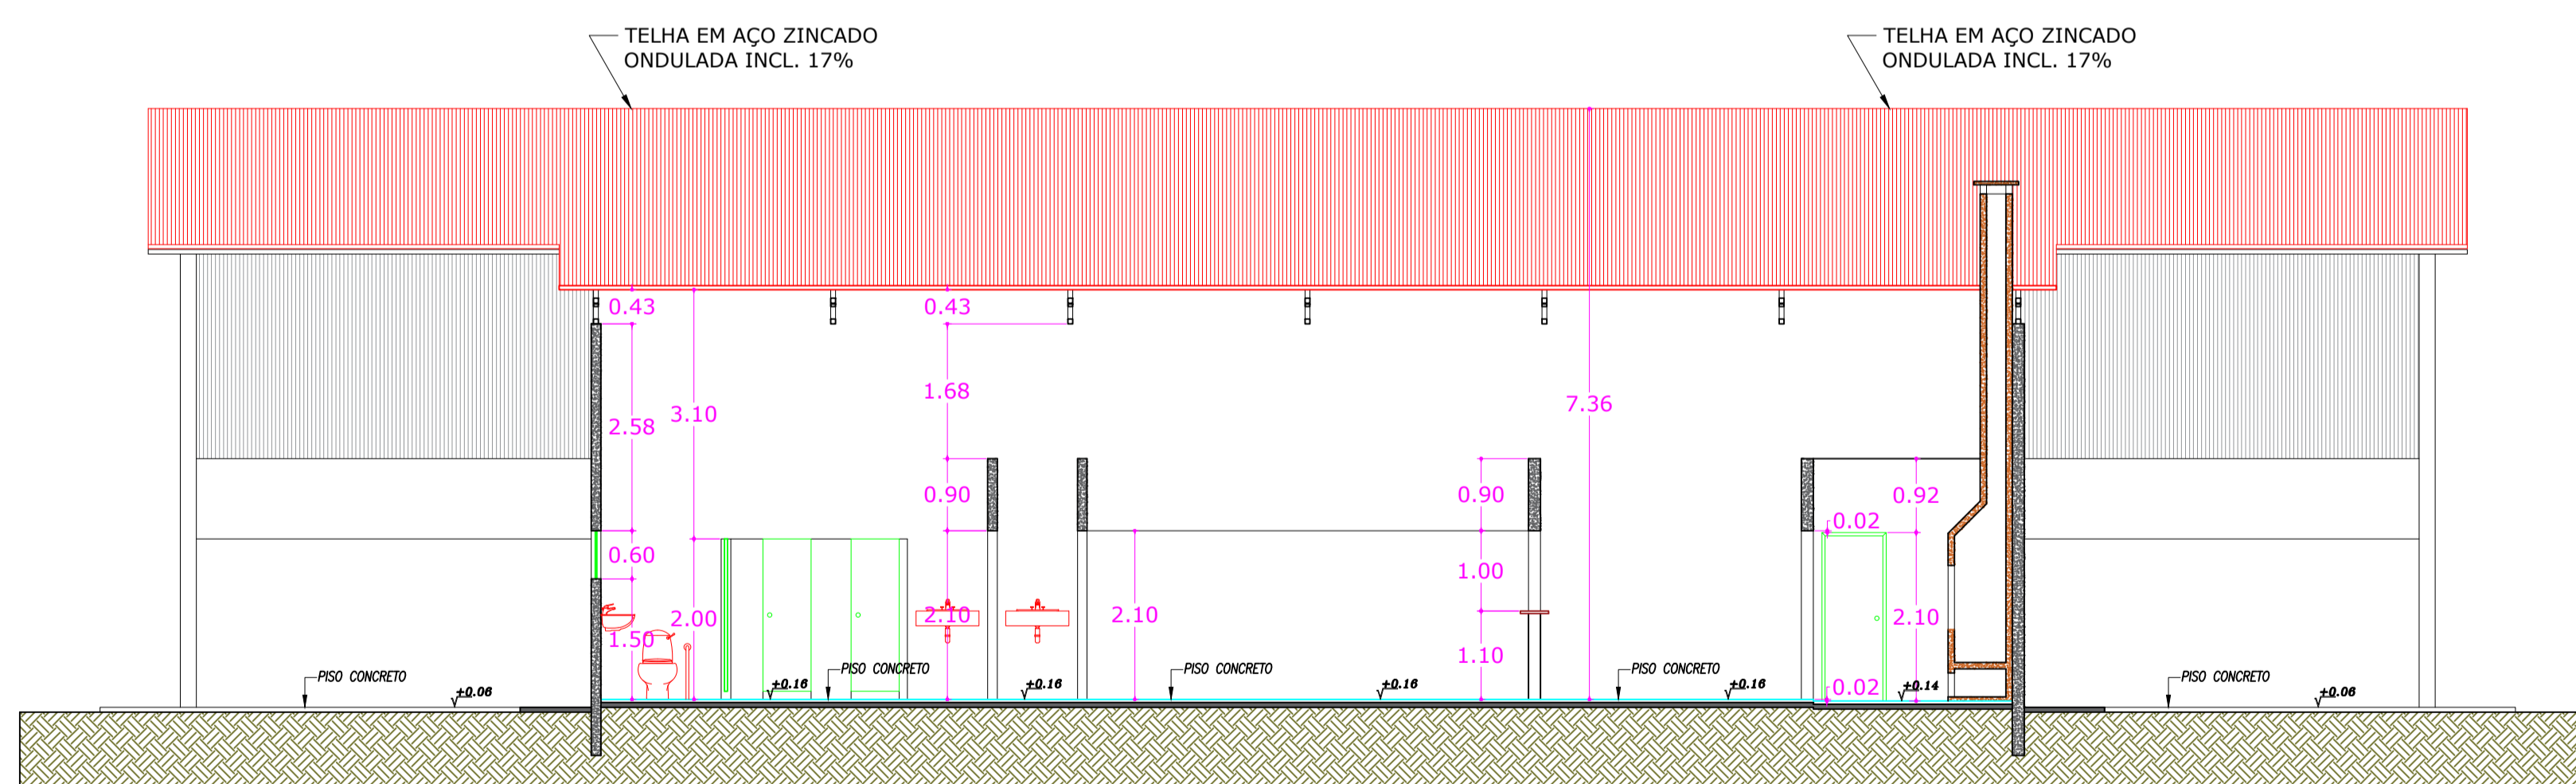

Corte BB
ESCALA 1:75



CONSOLIDANDO O FUTURO


Prefeitura Municipal de Anaurilândia - MS.

PROJETO CONSTRUÇÃO
Quadra Poliesportiva Coberta no Assentamento Barreiro

| | | | |
|-----------------------|------------------------------|-----------|--------------------|
| DATA | ESCALA | FOLHA | RR: |
| Junho de 2022 | Indicada | 2-2 | 8176500 |
| PROPRIETÁRIO | MUNICÍPIO DE ANAURILÂNDIA-MS | | CNPJ: |
| Assentamento Barreiro | Rural | | 03.575.727/0001-95 |
| CIDADE | Assentamento Barreiro | ZONA | CEP: |
| Anaurilândia - MS | Rural | 79770-000 | |

Projetista/Glauco Ricci Lopes

SITUAÇÃO S/ ESCALA



MUNICÍPIO DE ANAURILÂNDIA-MS
PREFEITO MUNICIPAL
Edson Stefano Takazono

ÁREA

Construção.....607,56 m²

APROVAÇÃO

AUTOR DO PROJETO RESP. TÉCNICO
Jeovan Nogueira de Lima
Arquiteto Urbanista: CAU BR - A97459-5