



Corte AA
ESCALA 1:75

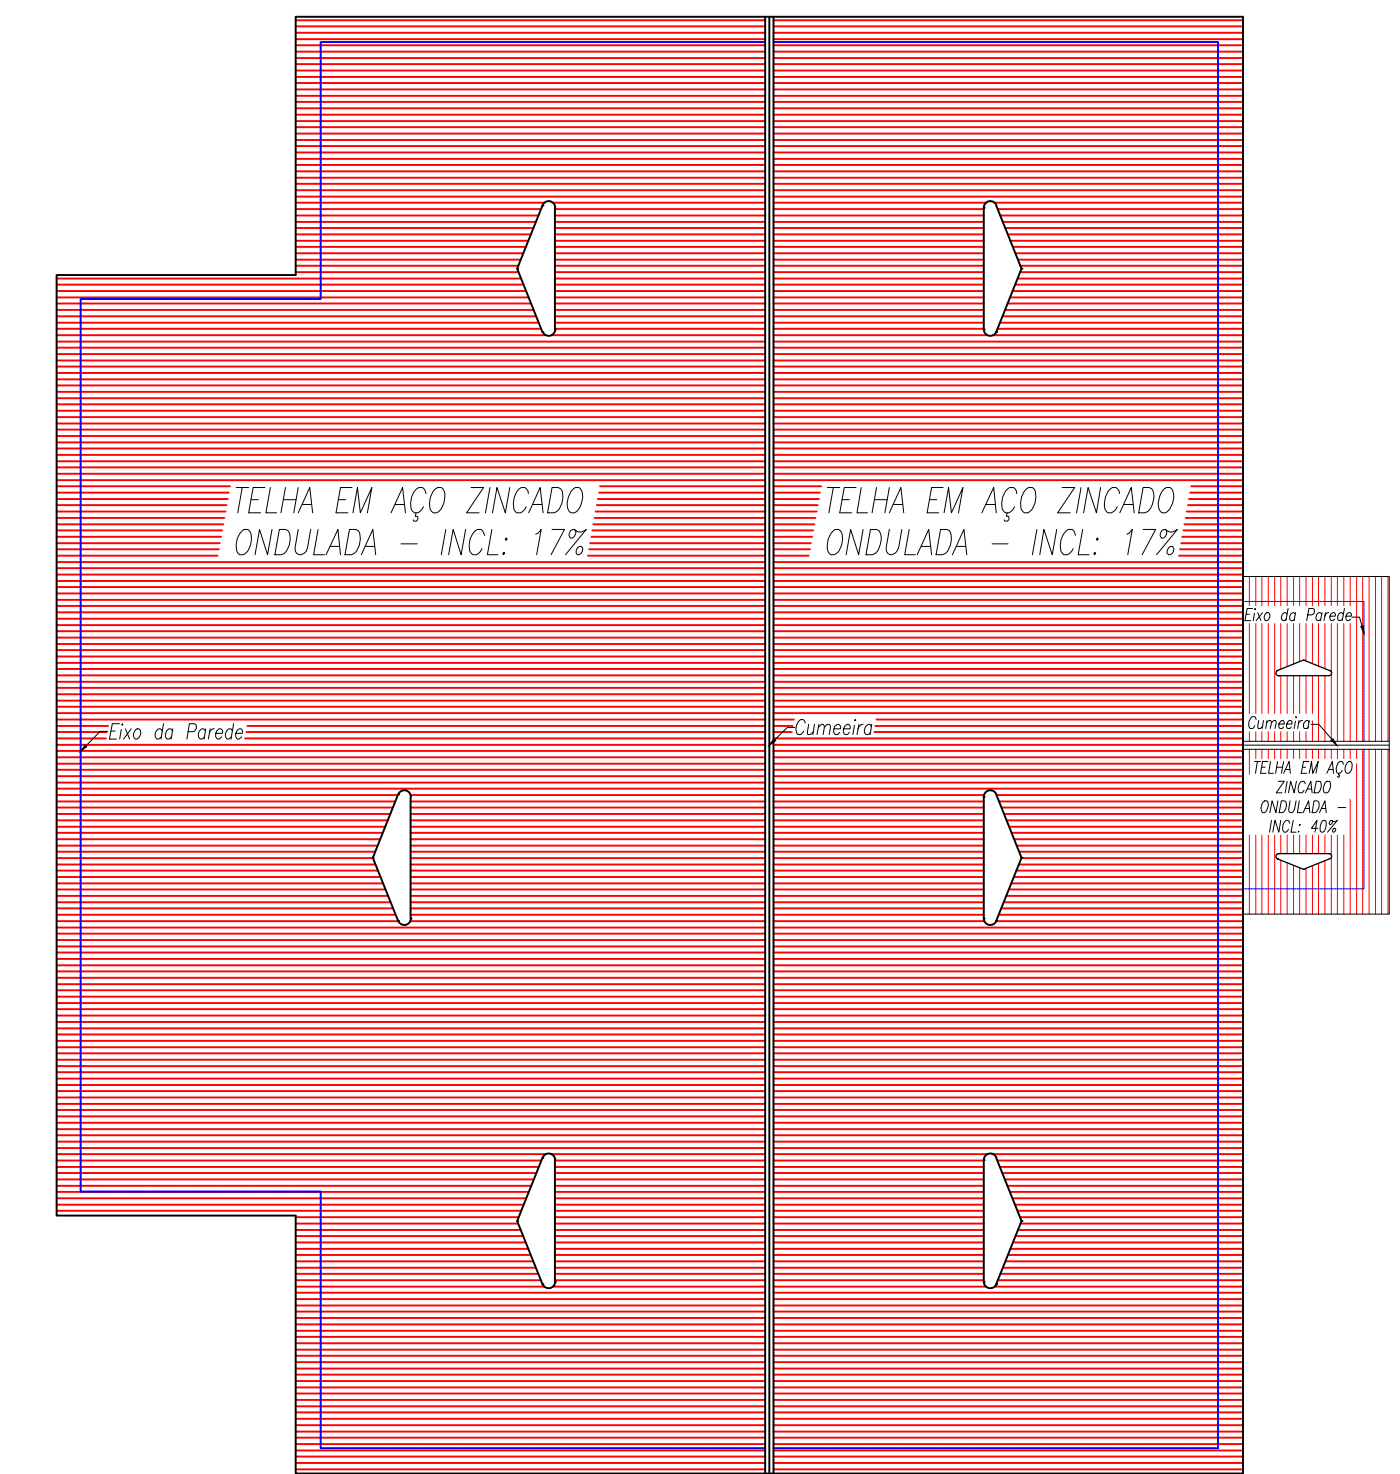

Cobertura
ESCALA 1:150

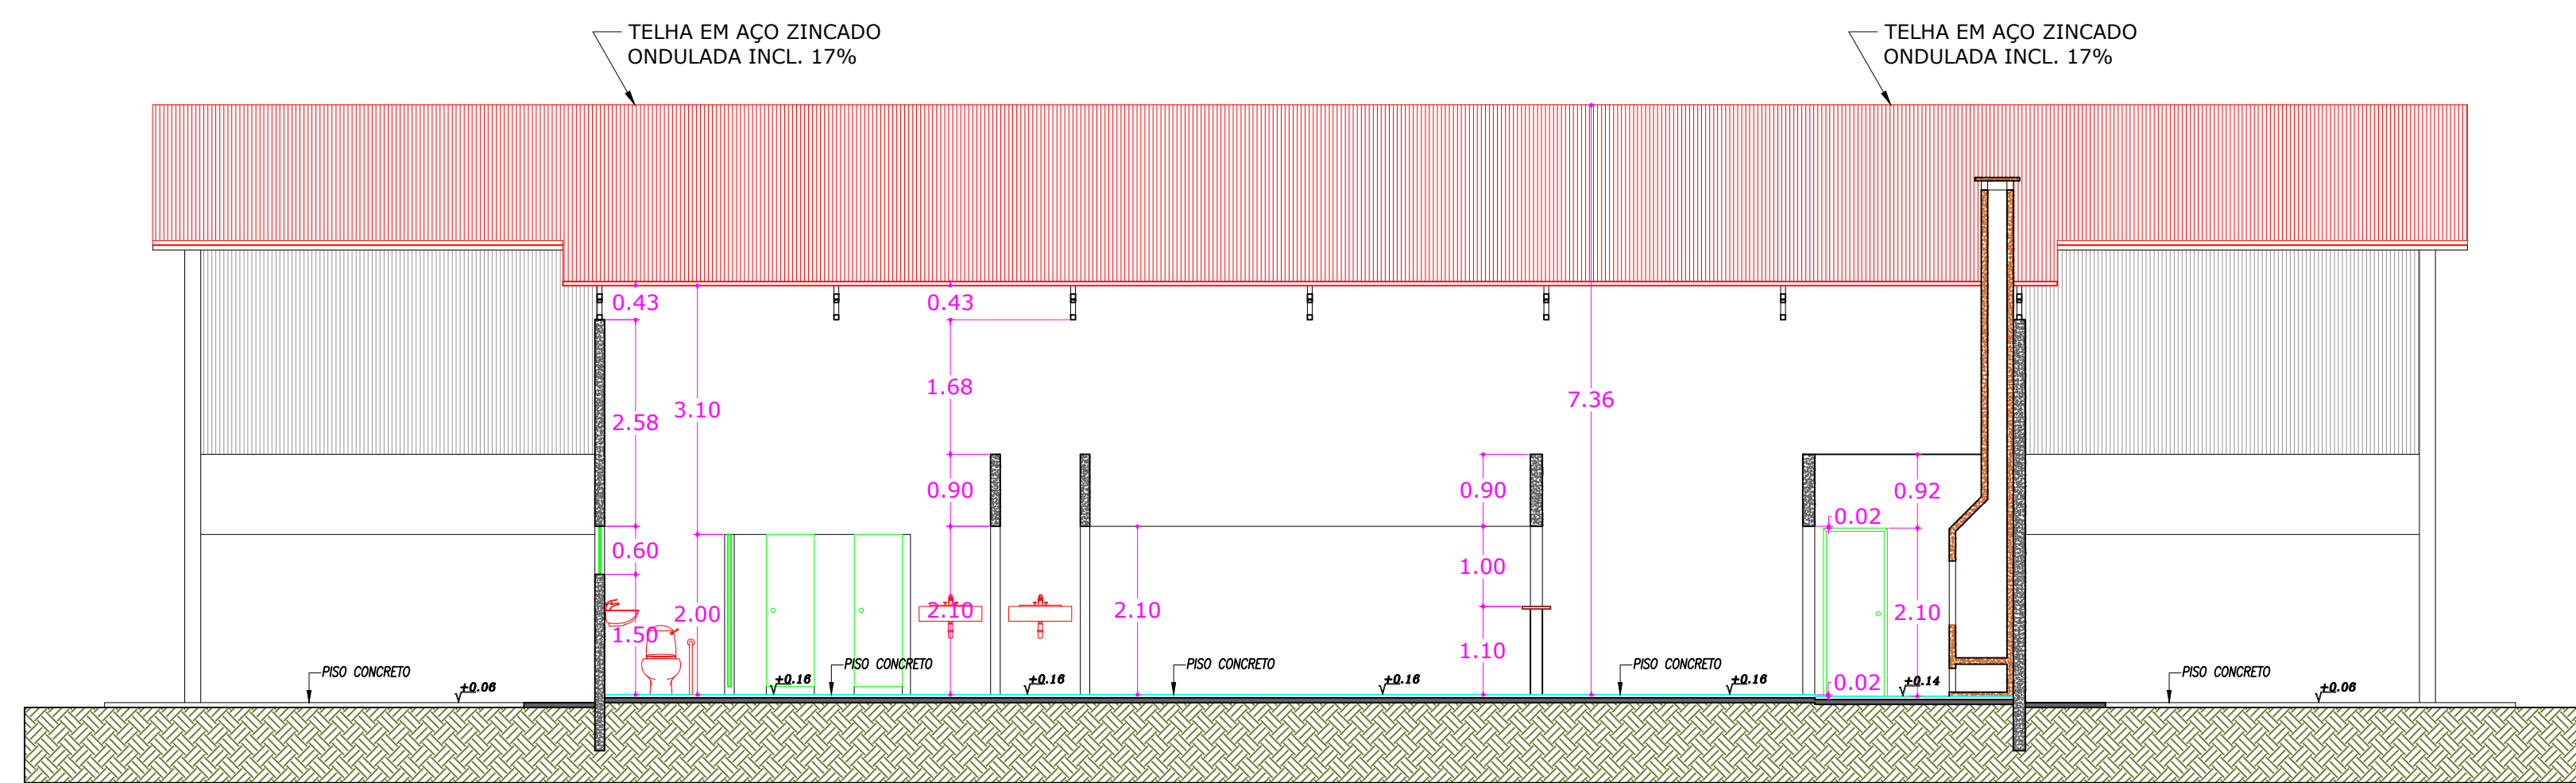

Corte BB
ESCALA 1:75

CONSOLIDANDO O FUTURO

Prefeitura Municipal de Anaurilândia - MS.

PROJETO CONSTRUÇÃO
 Quadra Poliesportiva Coberta no Assentamento Esperança

DATA	ESCALA	FOLHA	RRR:
Junho de 2022	Indicada	2-2	8176909
PROPRIETÁRIO	CNPJ:		
Município de Anaurilândia-MS	03.575.727/0001-95		
LOCAL DA OBRA	ZONA	CEP:	
Assentamento Esperança	Rural	79770-000	
CIDADE	Projeto/Glauco Ricci Lopes		
Anaurilândia - MS			

SITUAÇÃO S/ ESCALA

MUNICÍPIO DE ANAURILÂNDIA-MS

PREFEITO MUNICIPAL

Edson Stefano Takazono

ÁREA

Construção.....607,56 m²

APROVAÇÃO

AUTOR DO PROJETO RESP. TÉCNICO

Jeovan Nogueira de Lima

Arquiteto Urbanista: CAU BR - A97459-5