




PLANTA – VIGAMENTO SIMPLES
ESCALA 1:50

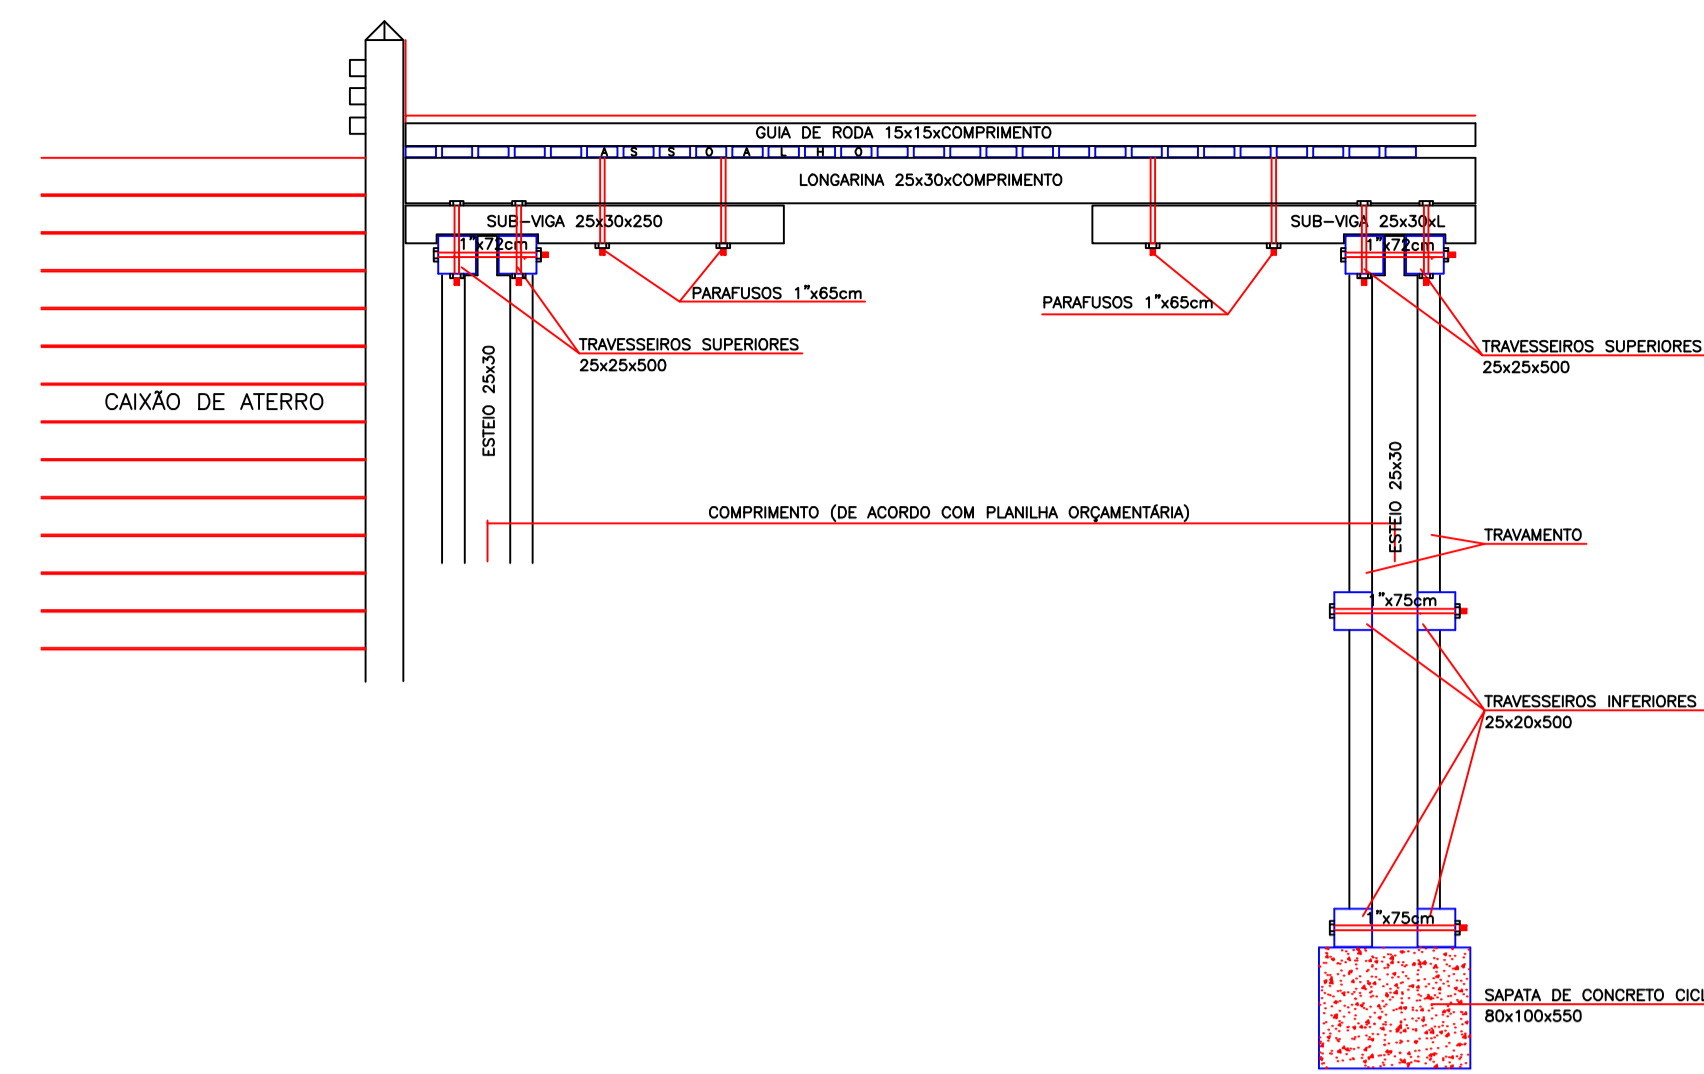


SEÇÃO LONGITUDINAL
ESCALA 1:50

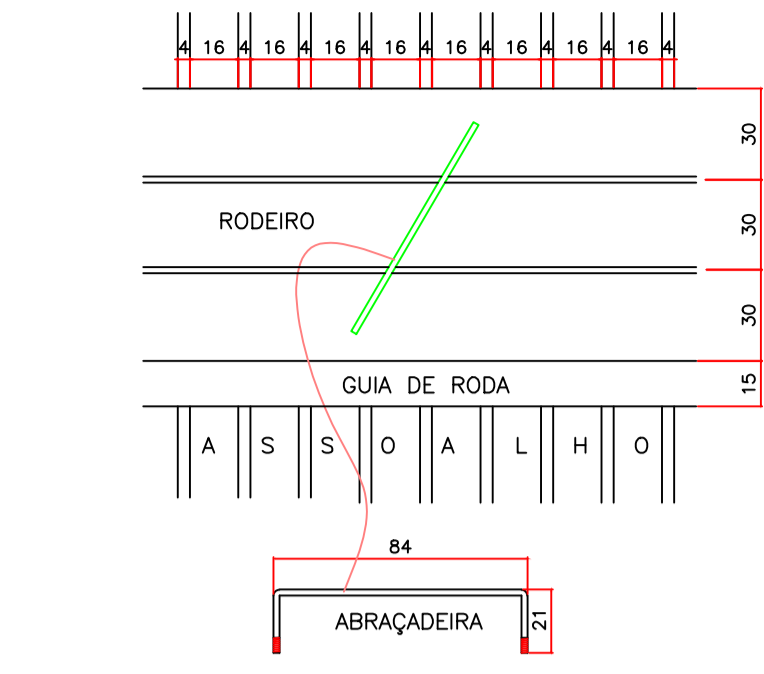


DETALHE RODEIRO
ESCALA 1:25

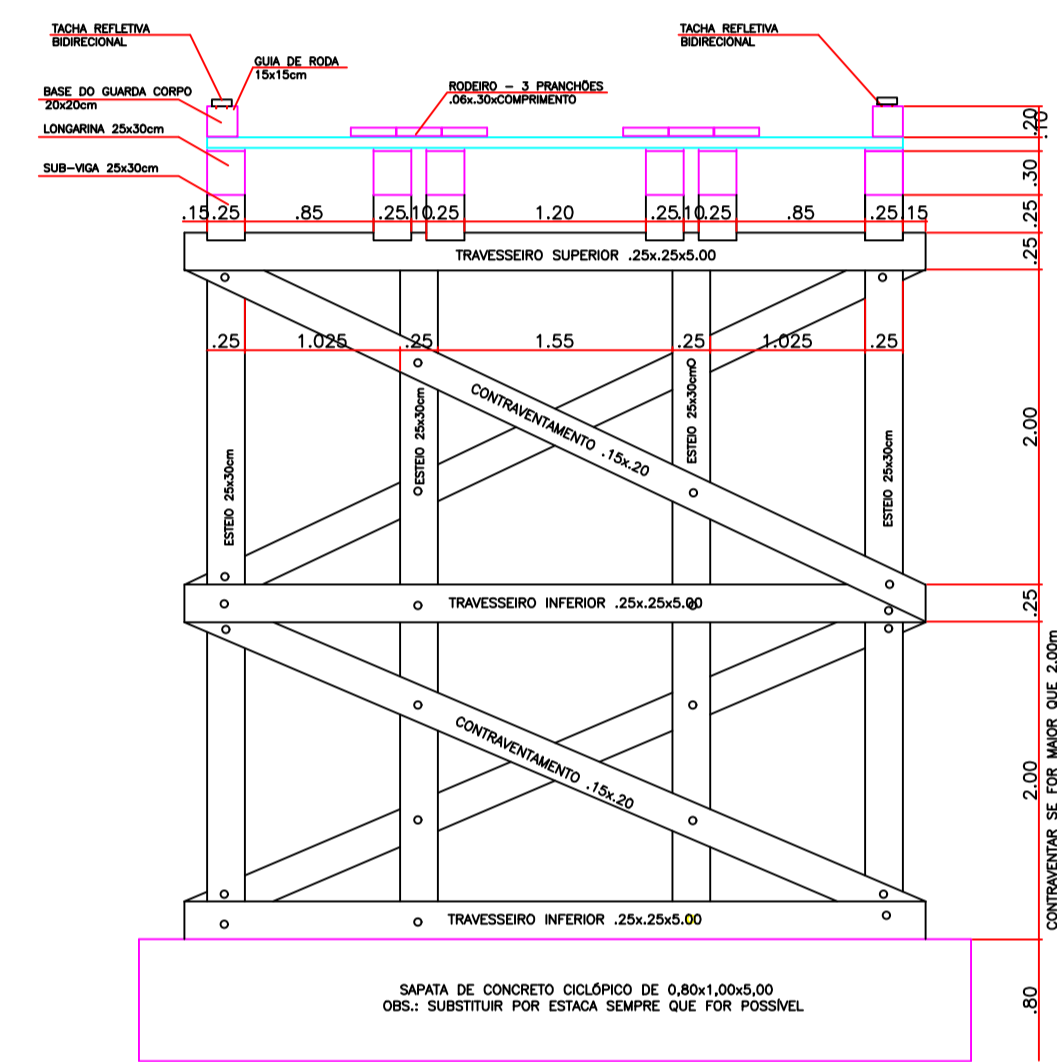


SEÇÃO TRANSVERSAL
ESCALA 1:50

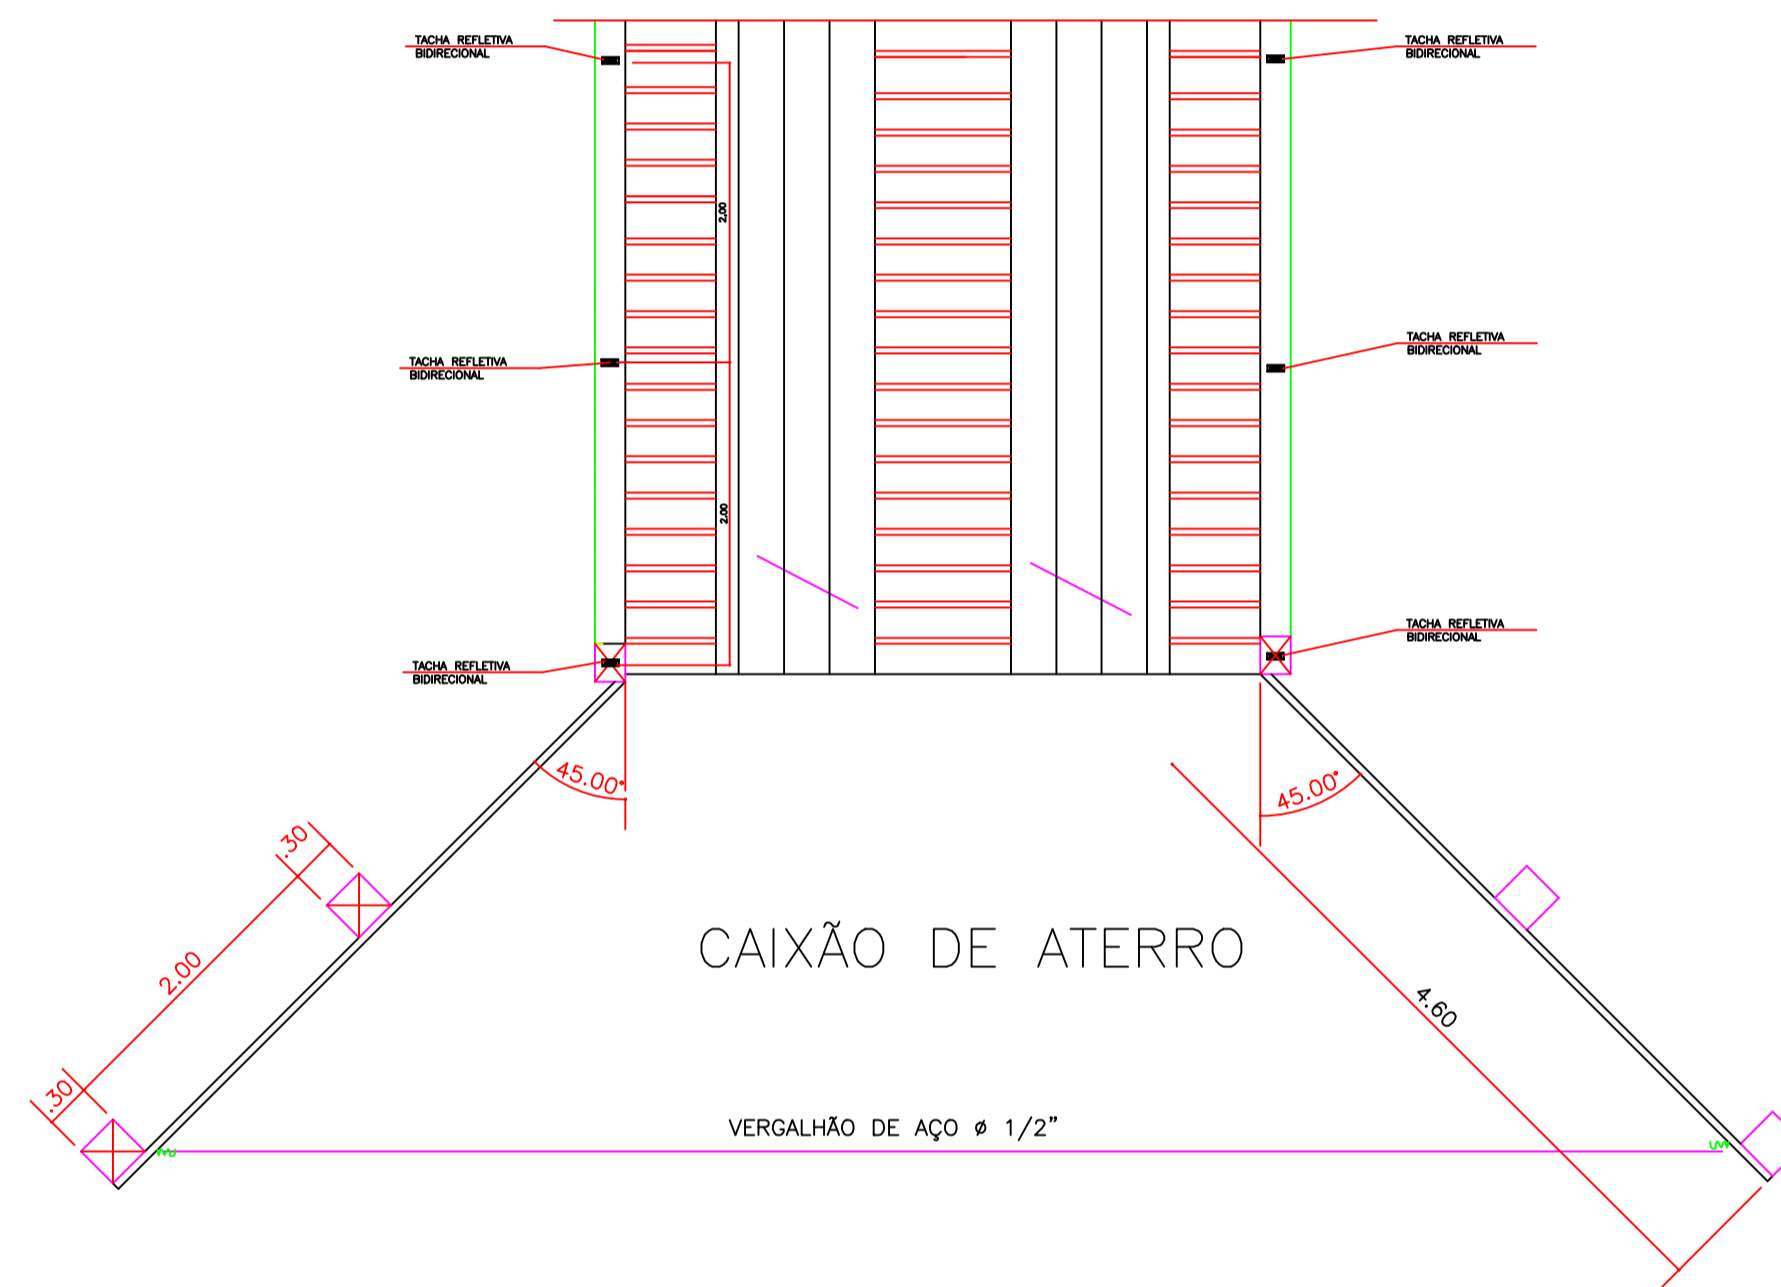


DETALHE DA FIXAÇÃO DA TACHA
REFLETIVA BIDIRECIONAL
SEM ESCALA

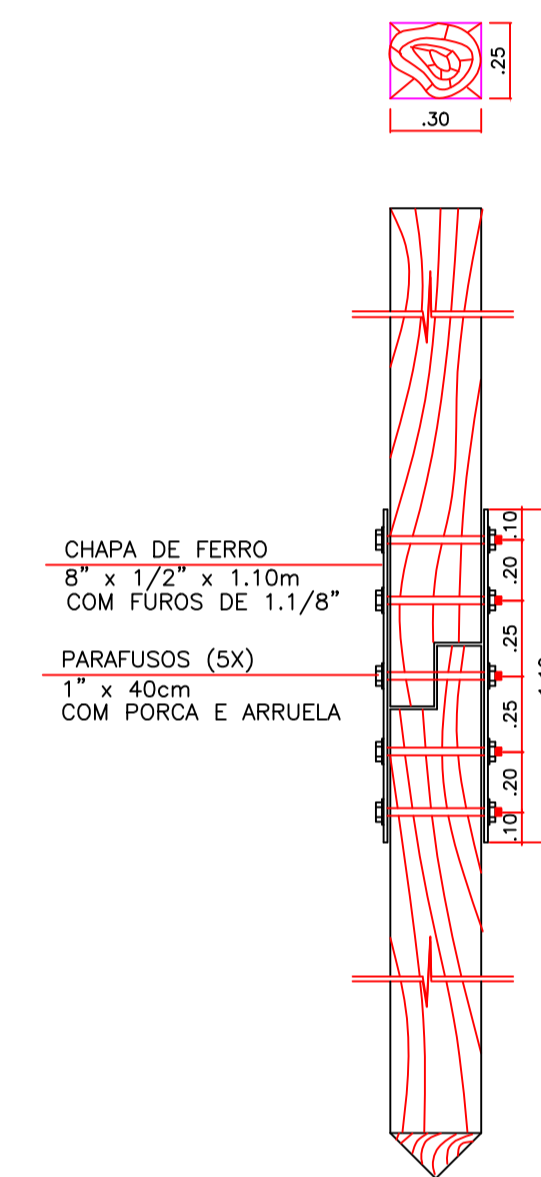

DETALHE EMENDA DO ESTEIO
ESCALA 1:25

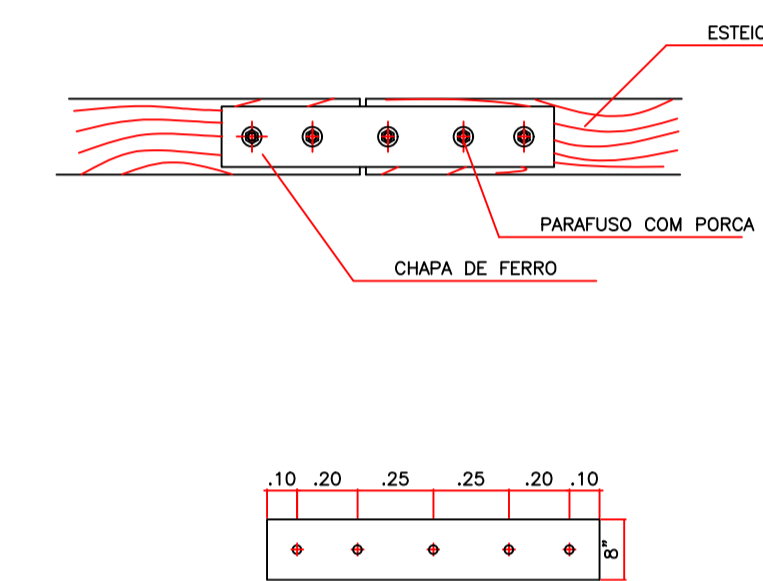

DETALHE CHAPA DE FERRO
ESCALA 1:25

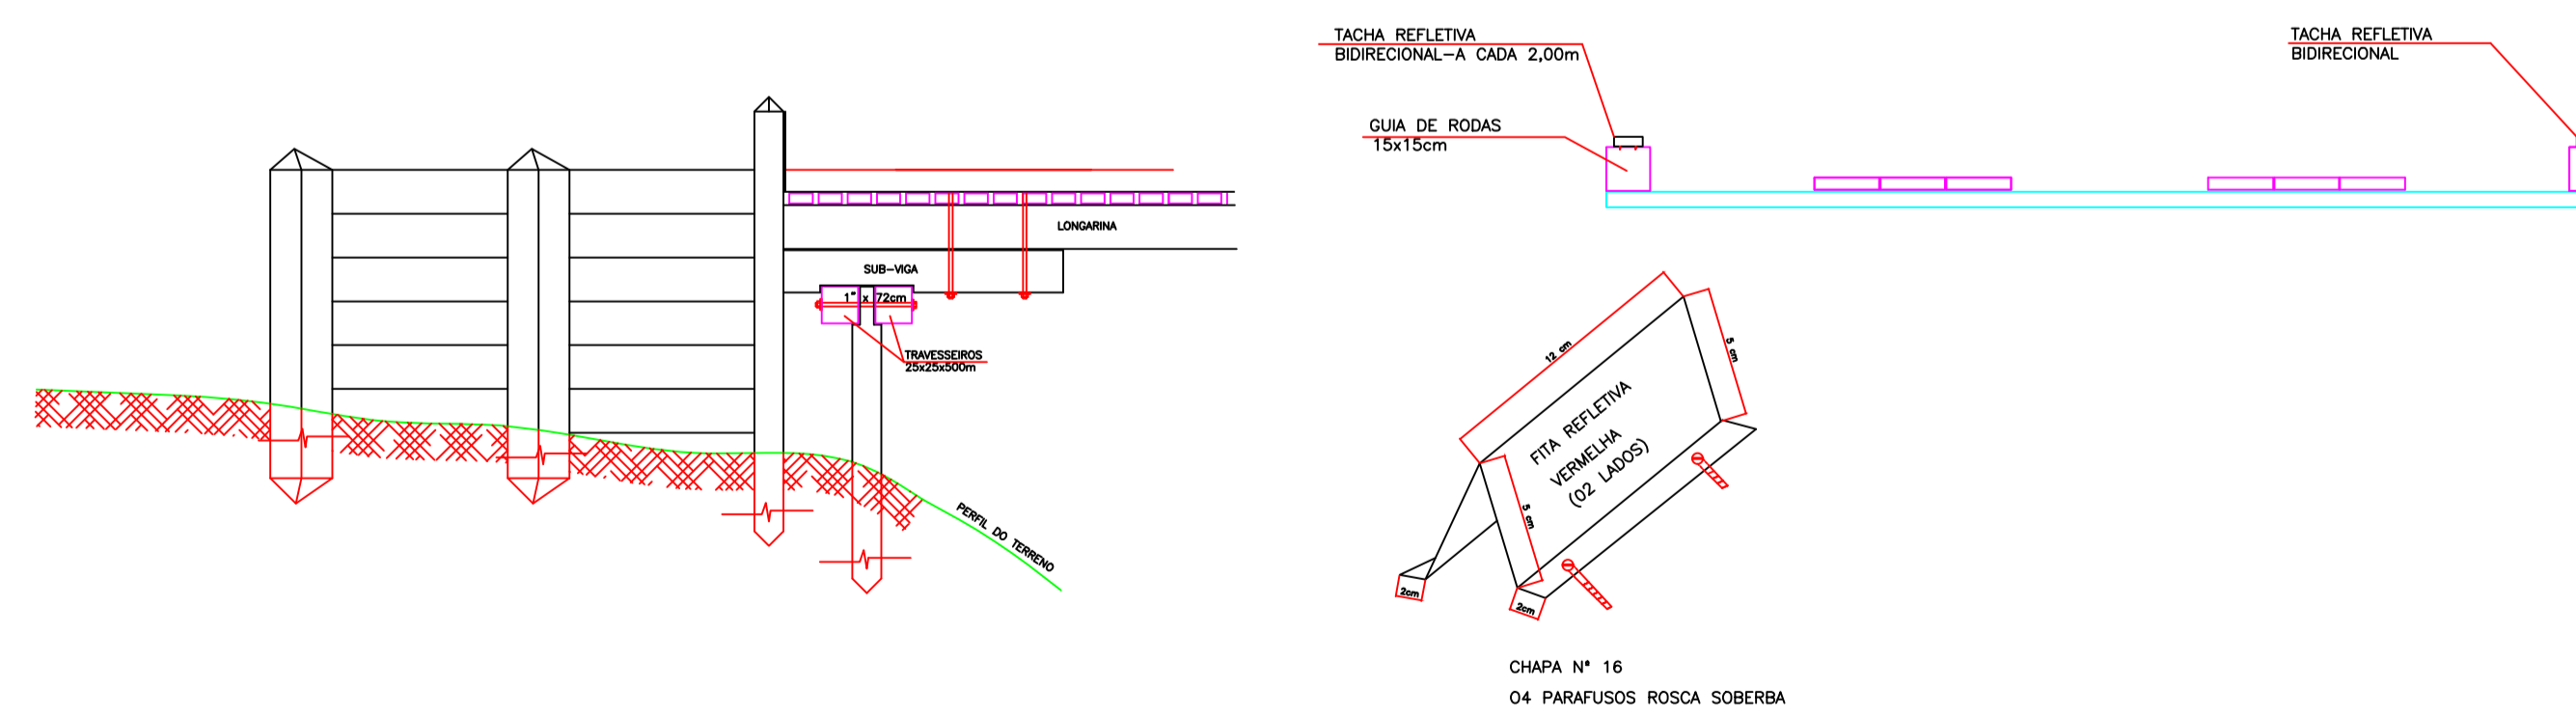

VISTA – CAIXÃO DE ATERRO
ESCALA 1:50

CONSOLIDANDO O FUTURO

Prefeitura Municipal de Anaurilândia – MS.

PROJETO CONSTRUÇÃO
 Construção de uma Ponte de Madeira de Vigamento Simples sobre o Córrego Mimosinho

DATA: Agosto de 2022 **ESCALA:** Indicada **FOLHA:** 1-1 **ART:** 1320220103185

PROPRIETÁRIO: Município de Anaurilândia-MS **CNPJ:** 03.575.727/0001-95

LOCAL DA OBRA: Estrada Municipal AI-1 do Km 55 – Córrego Mimosinho – Fazenda Água Dourada II **CEP:** 79770-000

CIDADE: Anaurilândia – MS **ÁREA:** Rural **Projetista:** Eng. Golam Pereyra

SITUAÇÃO S/ ESCALA

MUNICÍPIO DE ANAURILÂNDIA-MS
PREFEITO MUNICIPAL
 Edson Stefano Takazono

ÁREA
 Ponte.....6,00 metro linear

SECRETARIA MUNICIPAL DE OBRAS, DEFESA CIVIL, TRANSPORTE E PROJETOS.
 Golam R. Pereyra Melgar
 Engenheiro Civil
 CREA/MS 18718

APROVAÇÃO