



DETALHE GENÉRICO CENTRAL DE VÁCUO CLÍNICO SEM ESCALA

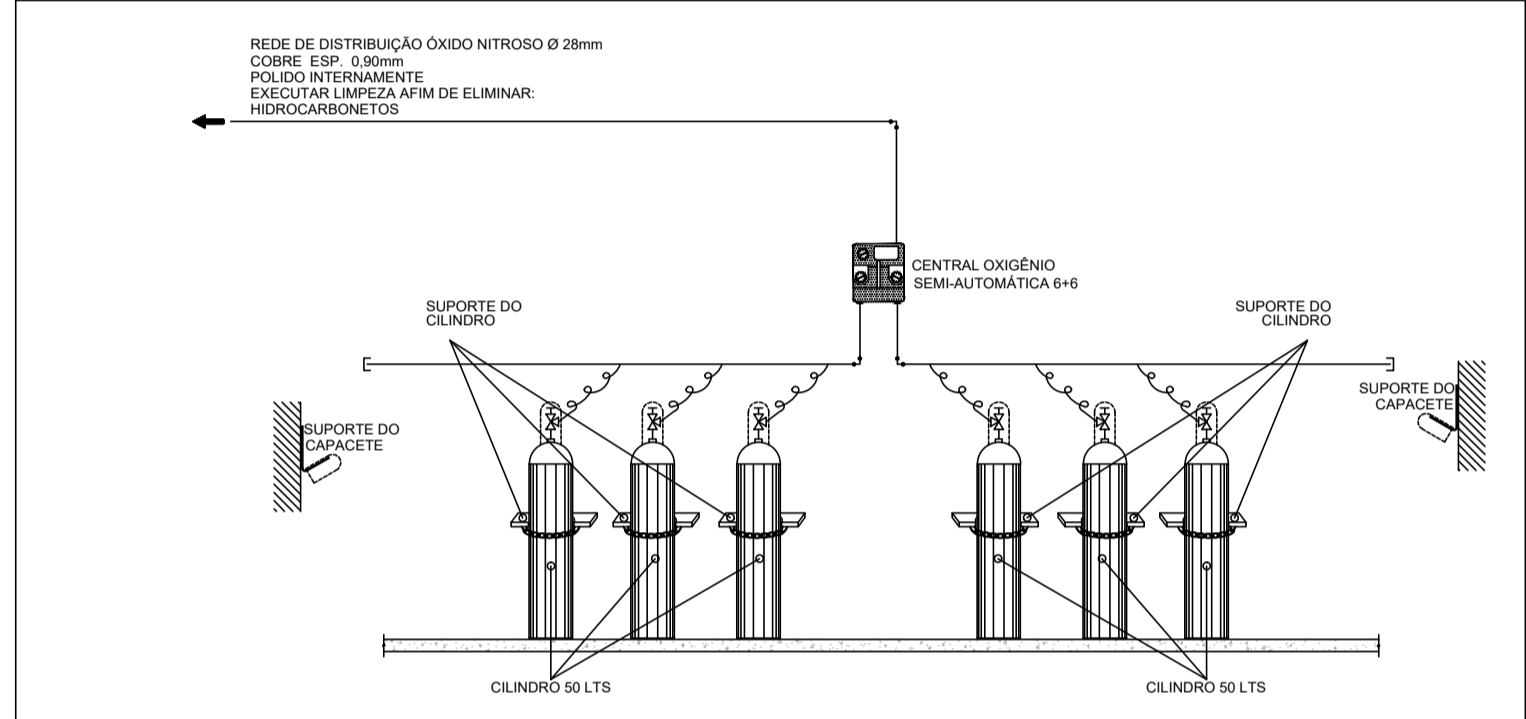

DETALHE GENÉRICO CENTRAL ÓXIGÊNIO SEM ESCALA

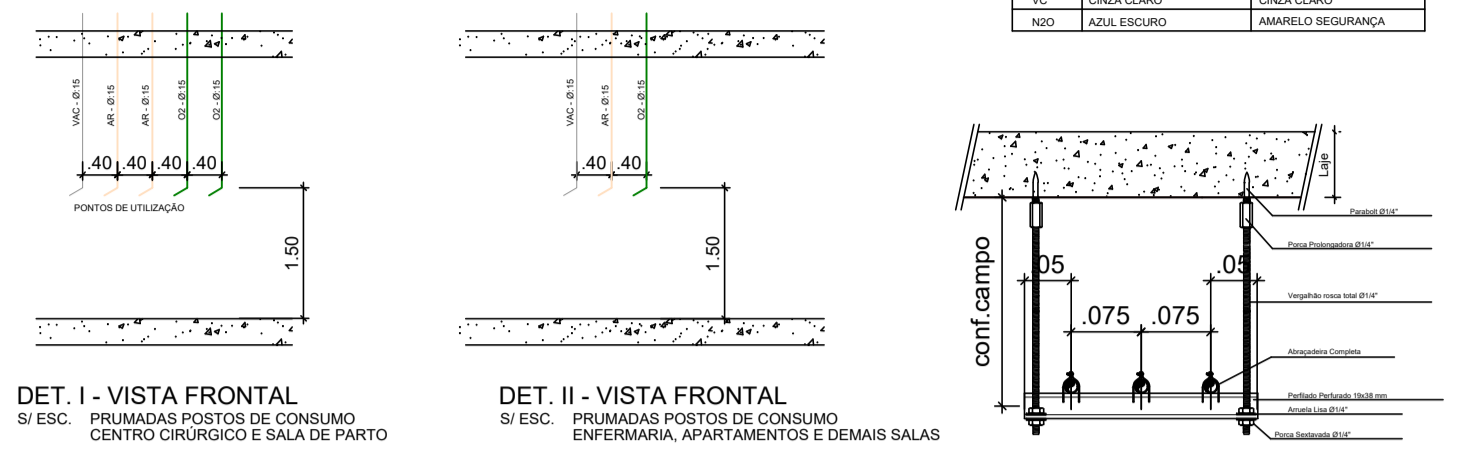

DET. I - VISTA FRONTAL
DE ESC. PRUBAMAS POSTOS DE CONSUMO CENTRO CIRÚRGICO E SALA DE PARTO


DET. II - VISTA FRONTAL
DE ESC. PRUBAMAS POSTOS DE CONSUMO ENFERMARIA, APARTAMENTOS E DE MAIS SALAS

ADESIVO DE IDENTIFICAÇÃO


QUANTIDADE	A	B	A
02	VERDE EMBLEM	AMARELO SEGURANÇA	
06	AMARELO SEGURANÇA	AMARELO SEGURANÇA	
02	CINZA CLARO	CINZA CLARO	
02	AZUL ESCURO	AMARELO SEGURANÇA	

LEGENDA


- PAREDE EM ALVENARIA
- PUNTO DE GAS MEDICINAL O2
- PUNTO DE AR COMPRIMIDO MEDICINAL
- PUNTO DE VÁCUO CLÍNICO

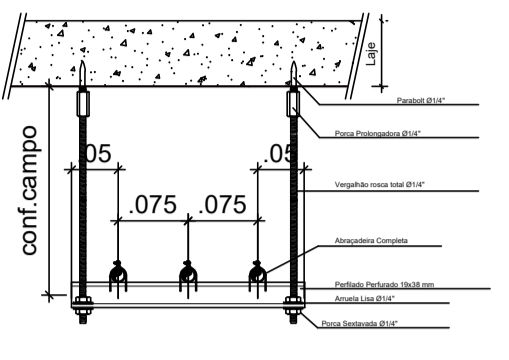

DETALHE DA SUPORTAÇÃO SEM ESCALA

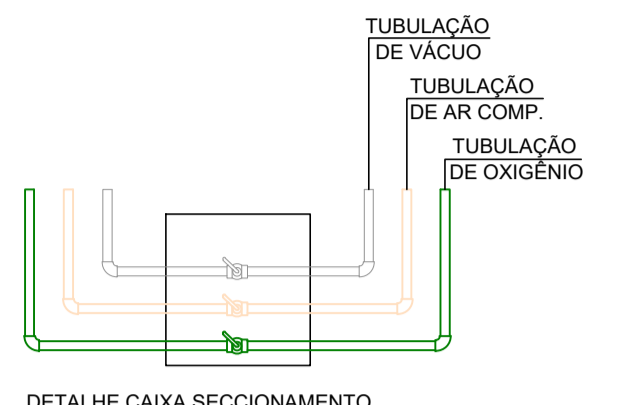


DETALHE CAIXA SECCIONAMENTO USO GERAL

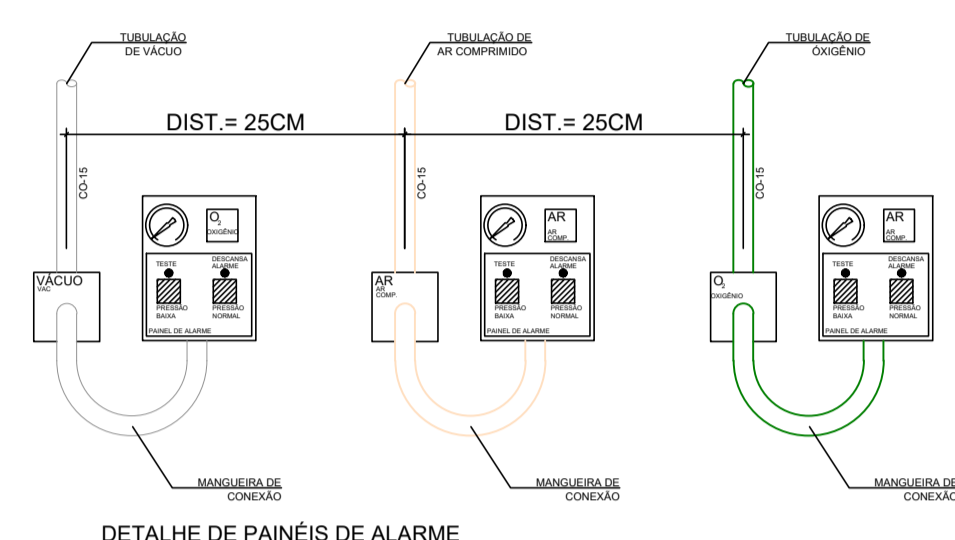

DETALHE DE PAINÉIS DE ALARME

- TUBULAÇÃO DE OXIGÊNIO MEDICINAL
- TUBULAÇÃO DE AR COMPRIMIDO MEDICINAL
- TUBULAÇÃO DE VÁCUO

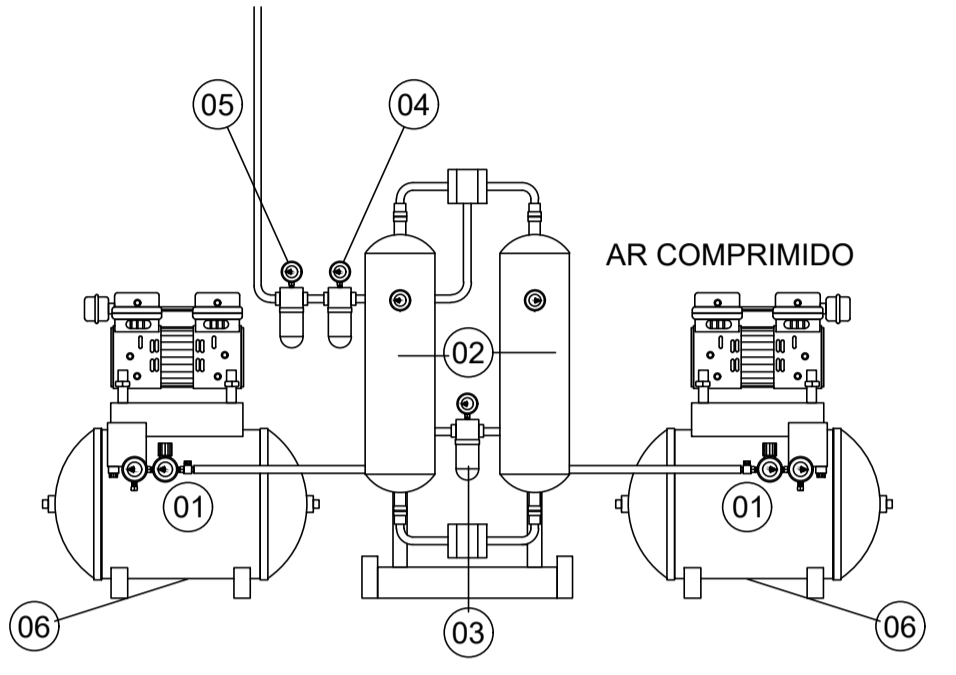

DETALHE DE MONTAGEM DE CENTRAL AR MEDICINAL VERIFICAR ESPECIFICAÇÕES DOS EQUIPAMENTOS NO MEMORIAL DESCRITIVO.




PLANTA BAIXA - Bloco 03 ESC.:1.100

STRIQUER ENGENHARIA
PAULO JR. DE O. STRIQUER
 CREA: 67355-MS
 CONTATO: (67) 9 8425-0642
 EMAIL: eng.striquer@gmail.com

DISCRIMINAÇÃO
 PROJETO DE INSTALAÇÃO DE REDES DE GASES MÉDICOS
 PLANTA BAIXA E DETALHES

PROJETO	INSTALAÇÃO DE REDES DE GASES MÉDICOS	ESCALA	INDICADA
PROPRIETÁRIO	PREFEITURA MUNICIPAL DE ANAURILÂNDIA	FOLHA	03/04
CNPJ:	03.575.727/0001-95	DATA	09/08/2022
LOCAL DA OBRA	RUA PADRE JOÃO CALÁBRIA, Nº 1044	ART	1320220077316
BAIRRO	CENTRO	CIDADE	ANAURILÂNDIA-MS
		CEP	79.770-000

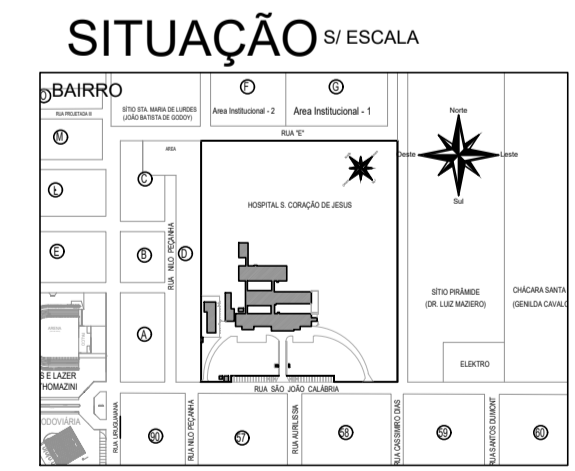

Declaro que a aprovação do Projeto por parte da Prefeitura não implica no reconhecimento do direito de propriedade e situação do terreno.

PROPRIETÁRIO
 PREFEITURA MUNICIPAL DE ANAURILÂNDIA
 CNPJ:03.575.727/0001-95

AUTOR DO PROJETO E RESP. TÉCNICO
 PAULO JR. DE O. STRIQUER
 ENGENHEIRO CIVIL,CREA - 67355/MS

ÁREAS

ÁREA TOTAL CONSTRUÍDA	3.500,31 m²
ÁREA DO LOTE	50.022,46 m²

APROVAÇÃO