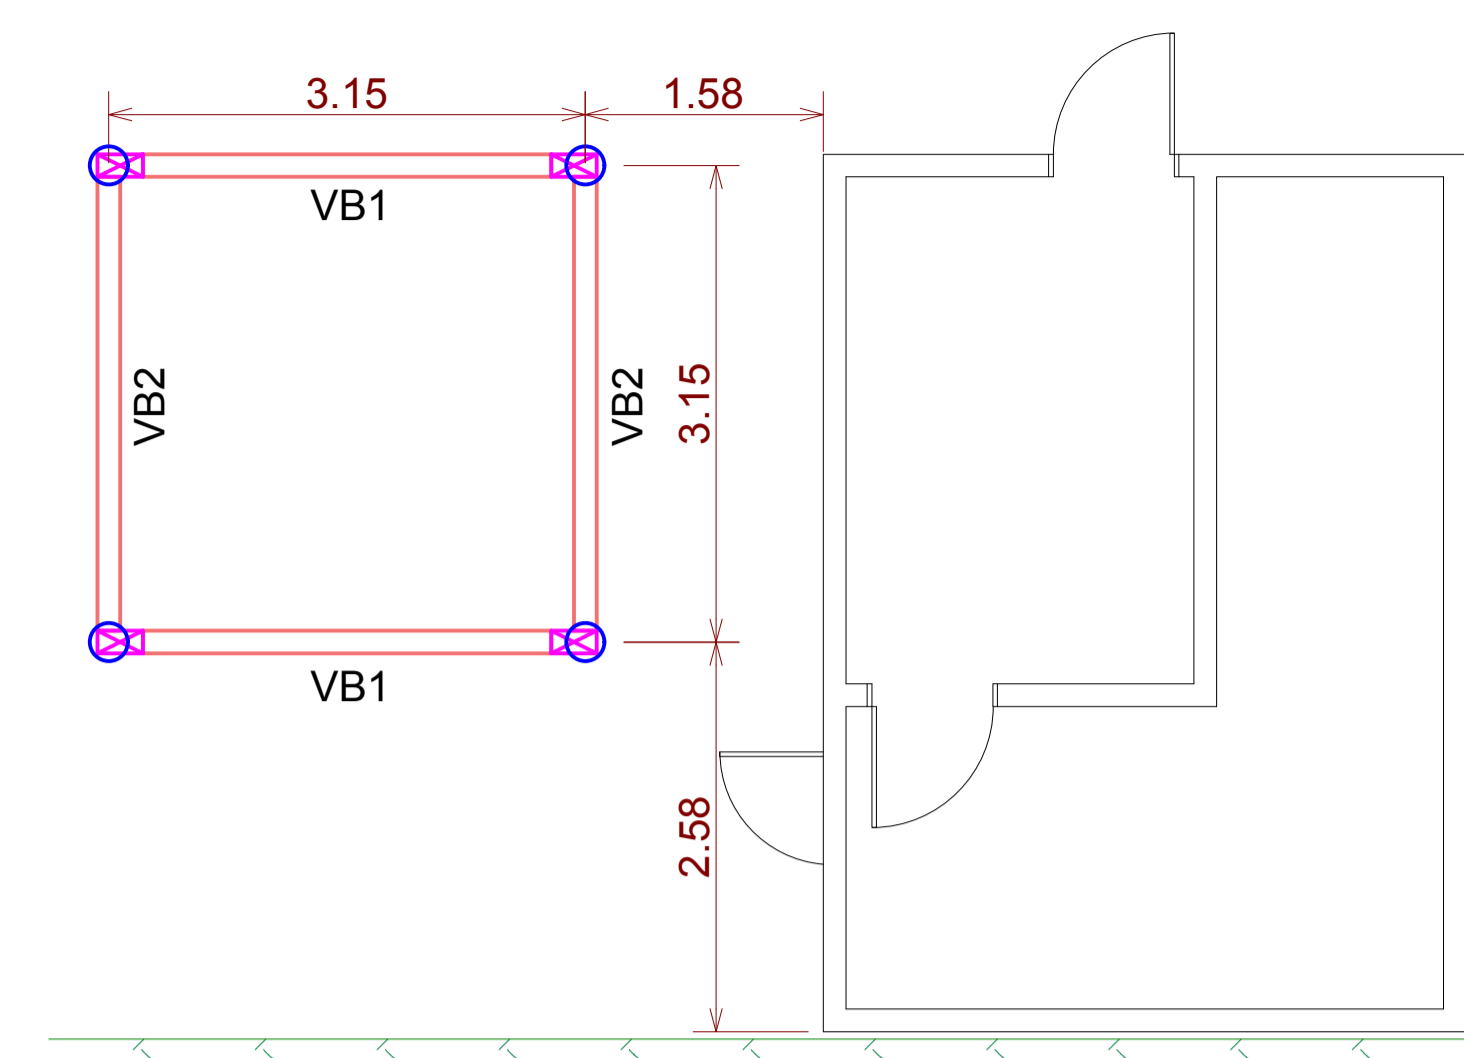



LOCAÇÃO DAS BROCAS, BLOCOS, VIGAS BALDRAMES E PILARES - GUARITA/PÓRTICO  
ESCALA 1/50



LOCAÇÃO DAS BROCAS, VIGAS BALDRAMES E PILARES - CASA GERADOR  
ESCALA 1/50

LEGENDA:

	PILAR 15X30 CM
	PILAR 25X30 CM
	BROCA 25 CM
	BROCA 30 CM
	BLOCO 60X60X40 CM
	BLOCO 150X60X40 CM
	BLOCO 50X50X50 CM

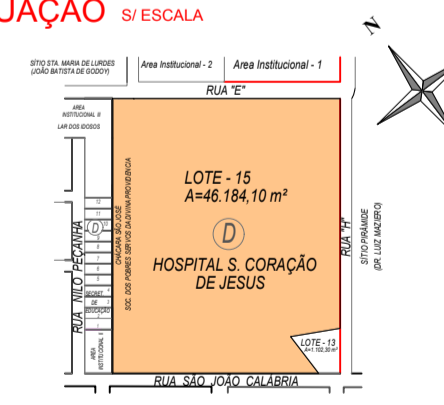

CONSOLIDANDO O FUTURO

**Prefeitura Municipal de Anaurilândia - MS.**

**PROJETO ESTRUTURAL DO HOSPITAL SAGRADO CORAÇÃO DE JESUS**

<b>CONTEÚDO</b>	<b>DATA</b>	<b>FOLHA</b>	<b>ART.</b>
ÁREA EXTERNA - BROCAS, BLOCOS, VIGAS BALDRAMES E PILARES	AGOSTO/2022	04/10	1320220100886
<b>PROPRIETÁRIO</b>	<b>CNPJ</b>		
MUNICÍPIO DE ANAURILÂNDIA - MS	03.575.727/0001-95		
<b>LOCAL</b>	<b>CEP</b>		
RUA SÃO JOÃO CALÁBRIA - QUADRA "D" - LOTE 15	79770-000		
<b>CIDADE</b>	<b>BAIRRO</b>	<b>ESCALA</b>	
ANAURILÂNDIA - MS	JARDIM ESPERANÇA	INDICADAS	

**SITUAÇÃO** @ ESCALA



**MUNICÍPIO DE ANAURILÂNDIA-MS**  
**PREFEITO MUNICIPAL**  
Edson Stefano Takazono

**QUADRO DE ÁREAS**

ÁREA A REFORMAR	3.367,89 M2
ÁREA A AMPLIAR	132,42 M2
<b>ÁREA TOTAL</b>	<b>3.500,31 M2</b>

**AUTOR DO PROJETO RESP. TÉCNICO**  
**SECRETARIA MUNICIPAL DE OBRAS, DEFESA CIVIL, TRANSPORTES E PROJETOS**  
**Golam Pereyra**  
Engenheiro Civil: CREA/MS - 18718

**APROVAÇÃO**