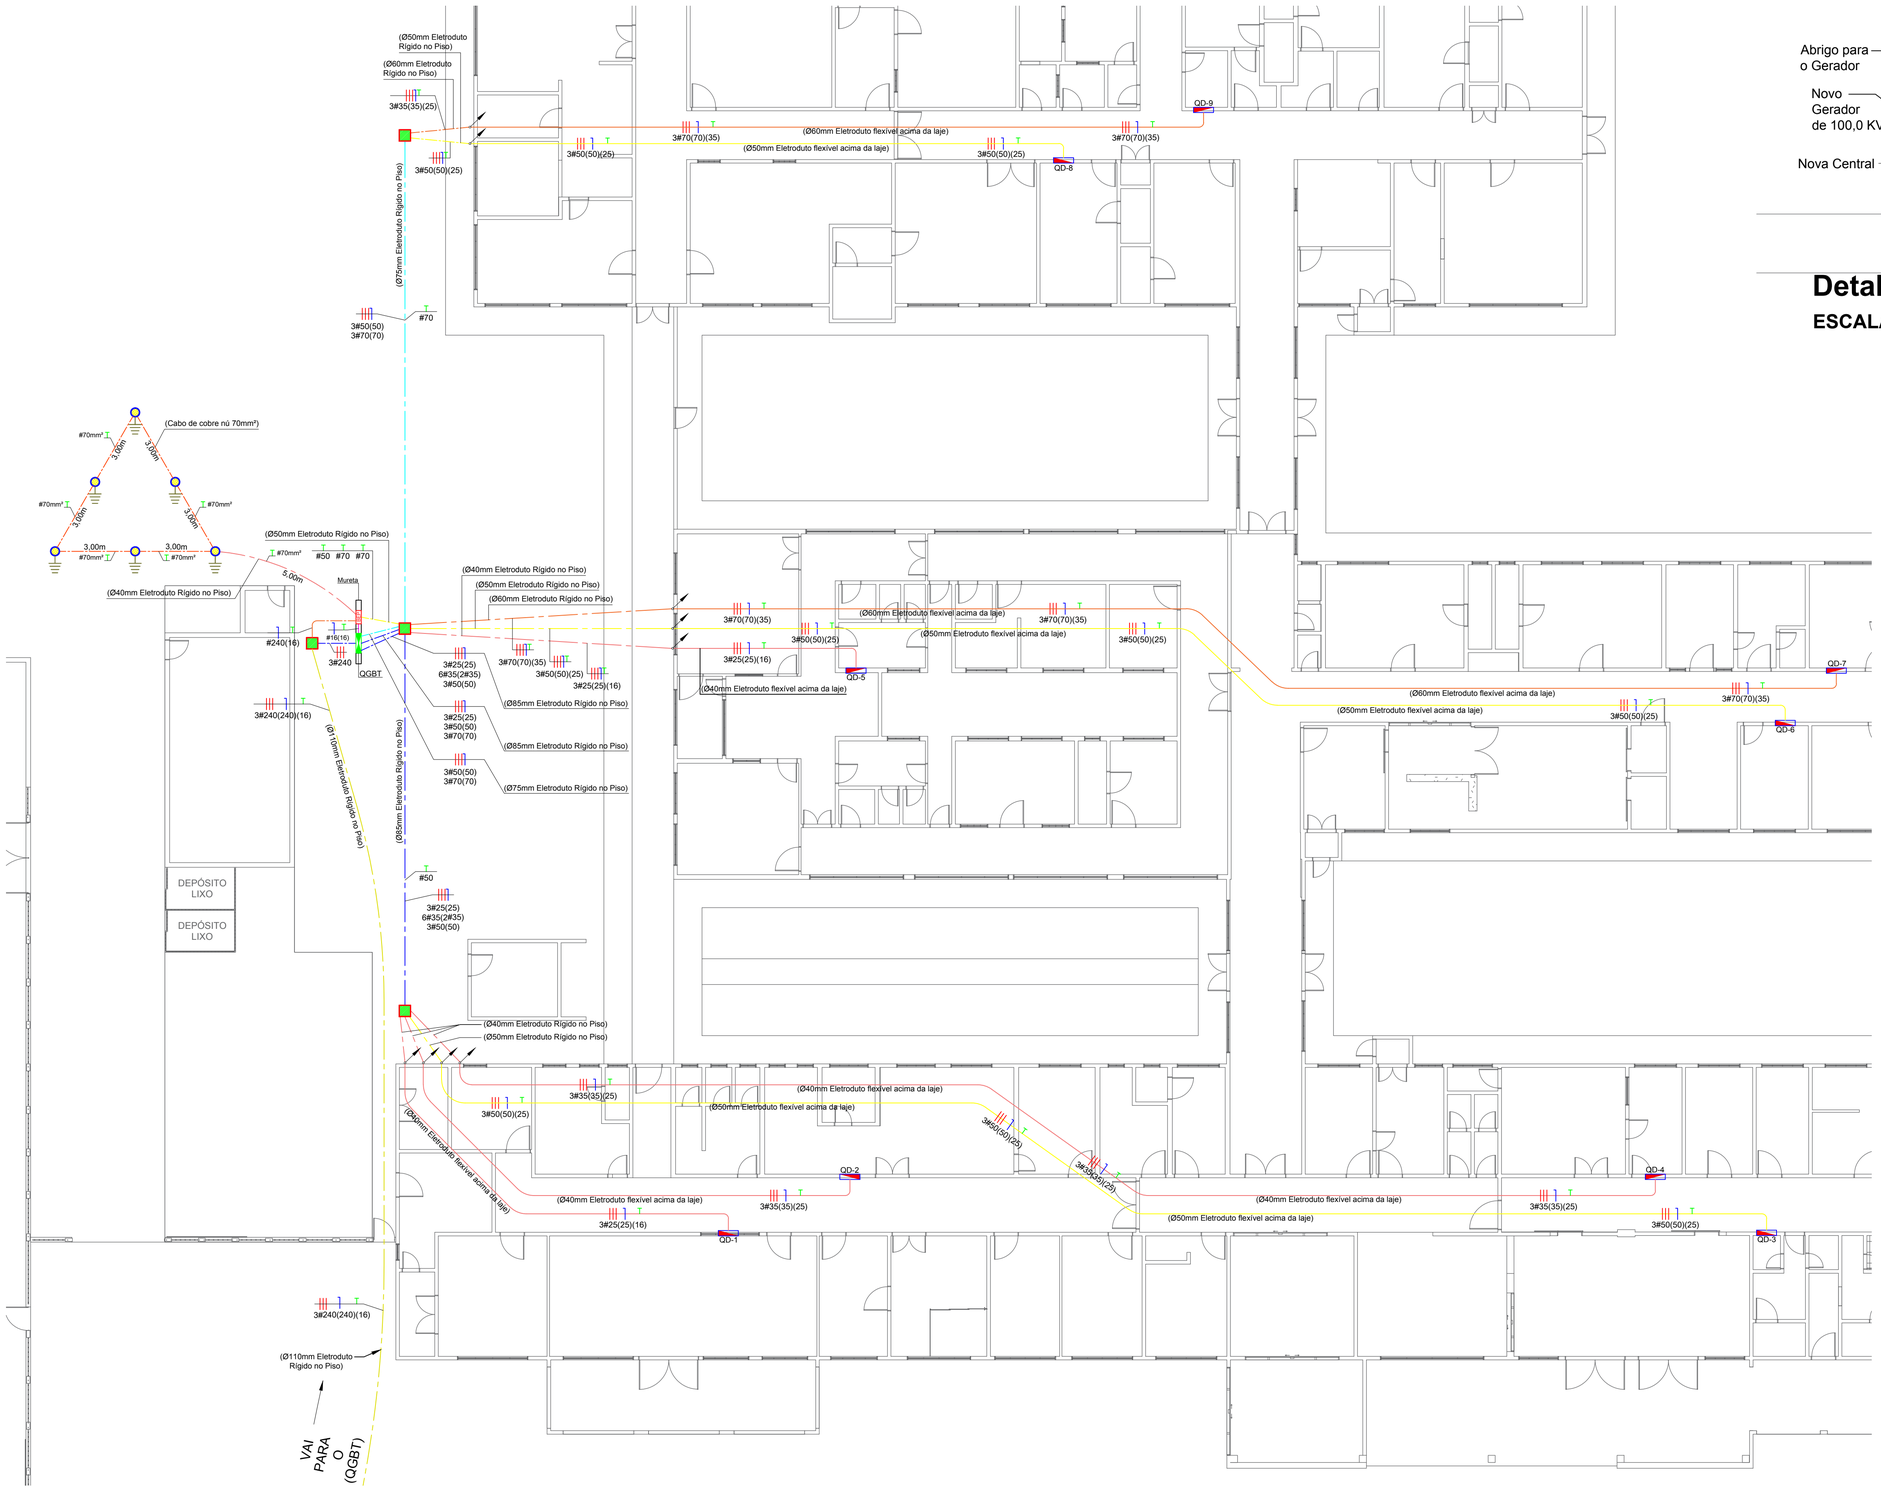

PLANTA BAIXA ELÉTRICA

ESCALA: 1/130

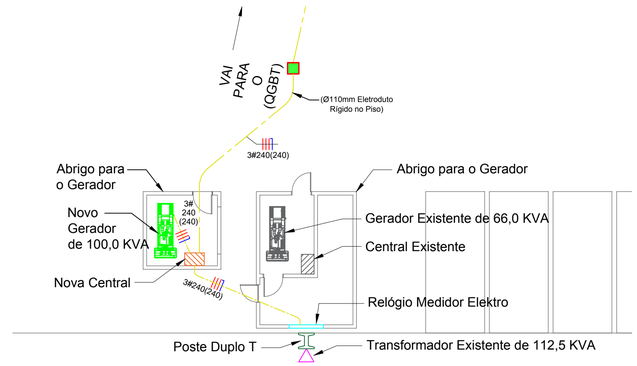

Detalhe Casa Gerador

ESCALA: 1/100

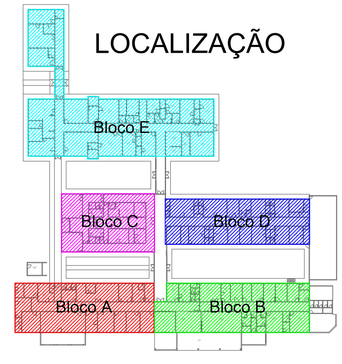

CONSOLIDANDO E FUTURO

Prefeitura Municipal de Anaurilândia - MS.

PROJETO ELÉTRICO – (PLANTA BAIXA, LOCALIZAÇÃO E DETALHE CASA GERADOR).
Do QGBT aos QDC'S

DATA: Agosto de 2022 | ESCALA: Indicada | FOLHA: 1-14 | RRT: 2201800076

PROPRIETÁRIO: Municipio de Anaurilândia-MS | CNPJ: 03.575.727/0001-95

LOCAL DA OBRA: Hospital Sagrado Coração de Jesus | BAIRRO: Jardim Esperança

CIDADE: Anaurilândia - MS | CEP: 79770-000

Projetista/Glauco Ricci Lopes

SITUAÇÃO S/ ESCALA

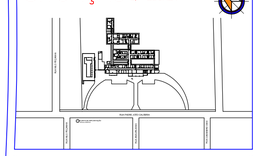

MUNICIPIO DE ANAURILÂNDIA–MS
PREFEITO MUNICIPAL
Edson Stefano Takazono

CARGA

Carga QGBT + QDL.....114,08 Kva
Carga QDLF..... 0,27 Kva
Total Carga Instalada.... 114,35 Kva

SECRETARIA MUNICIPAL DE OBRAS, DEFESA CIVIL, TRANSPORTE E PROJETOS.
Glauco Ricci Lopes
Técnico em Eletrotécnica
CFT BR 21679718851

APROVAÇÃO