

NÚMEROS

DESENHOS DE REFERÊNCIA


APROVADO

REVISÃO


DATA

Nº

PERFIL Rua F

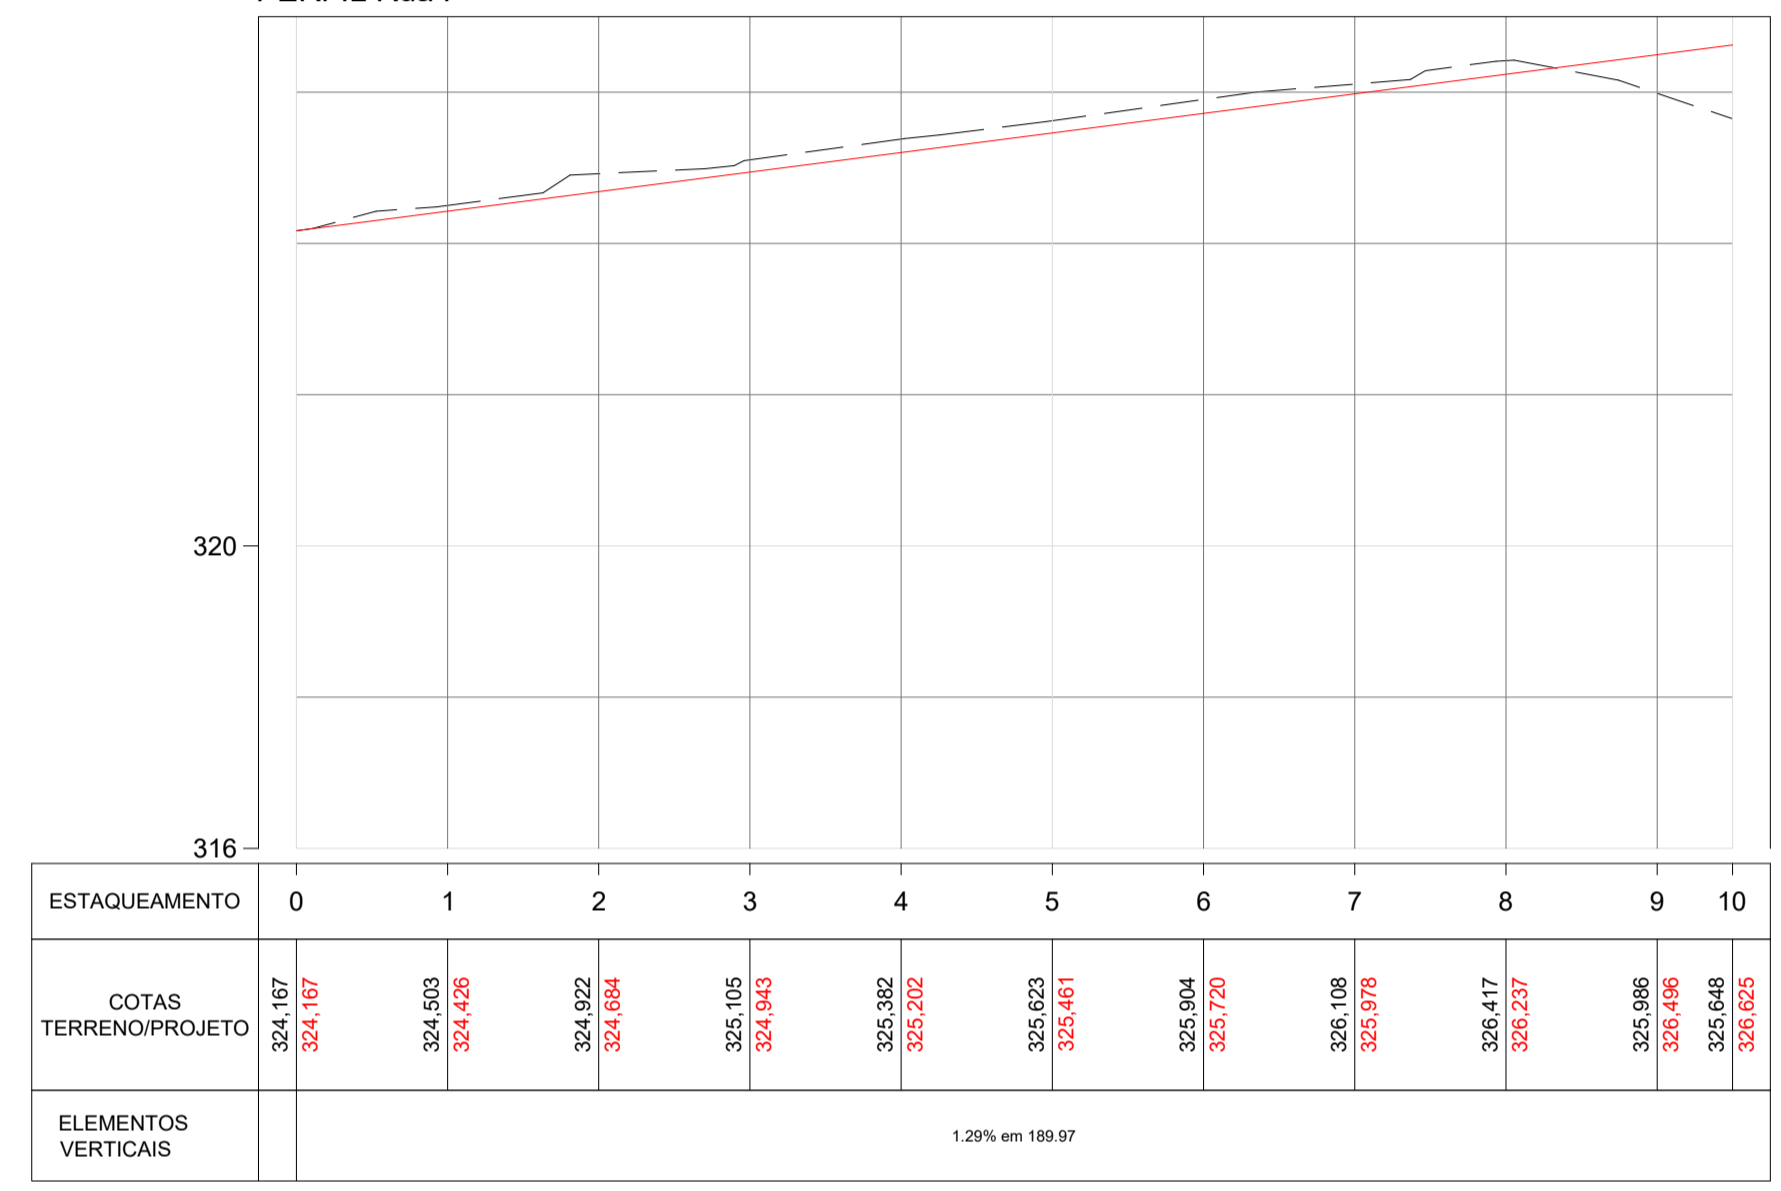

PERFIL Rua D

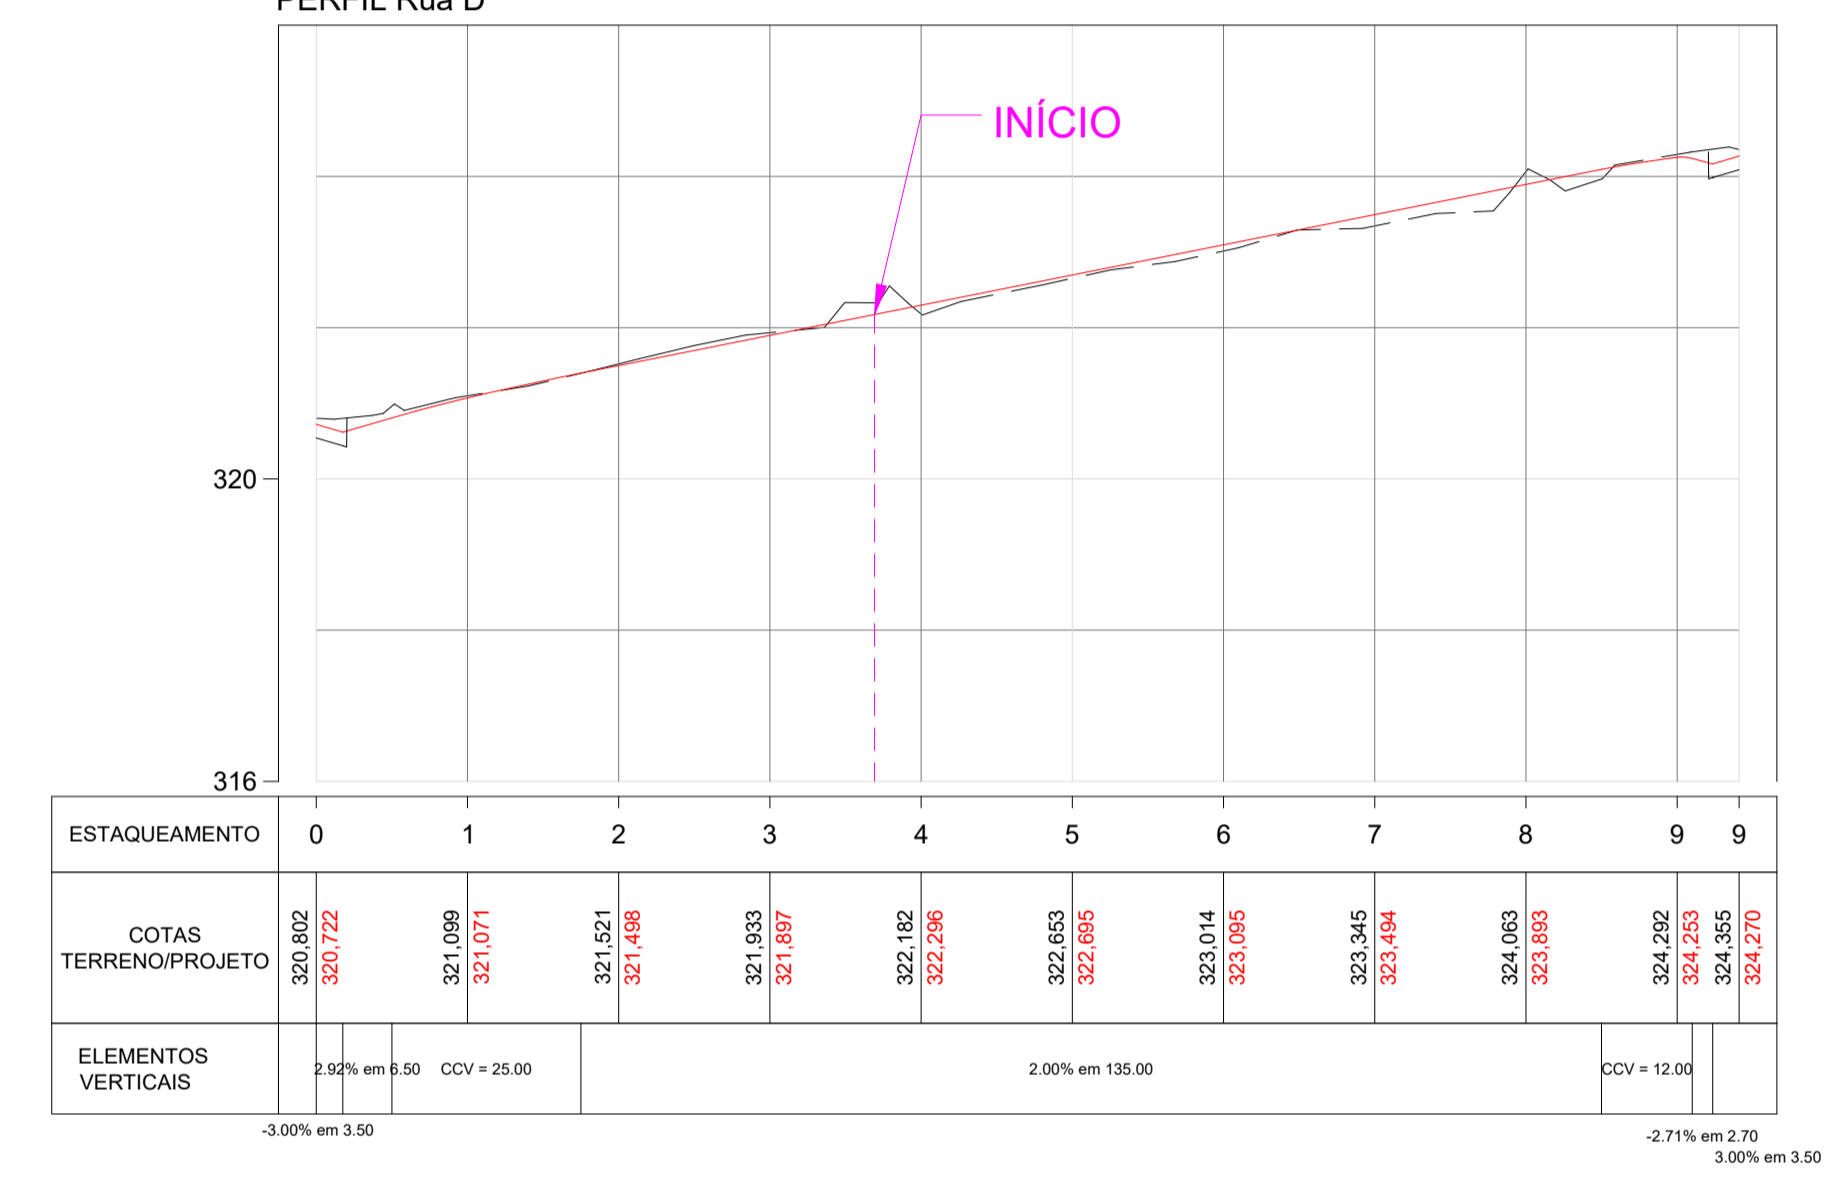

APROVAÇÃO DA PREFEITURA

ANAURILÂNDIA PREFEITURA MUNICIPAL DE ANAURILÂNDIA MATO GROSSO DO SUL

OBRA: **INFRA ESTRUTURA PAVIMENTAÇÃO ASFÁLTICA E DRENAGEM DE ÁGUAS PLUVIAIS**

LOCAL: **ANAURILÂNDIA / MS**

AUTOR DO PROJETO: **LBM ENGENHARIA**
LBM Engenharia EIRELI - ME
CNPJ 14.172.539/0001-32
CREA 848710 MS

RESPONSÁVEL TÉCNICO: **LAZARO BARBOSA MACHADO**
CREA 22038/D MS - VISTO MS 1634

PROPRIETÁRIO: **PREFEITURA MUNICIPAL DE ANAURILÂNDIA**

TÍTULO: **PROJETO EXECUTIVO PROJETO DE TERRAPLENAGEM**

ESCALA: **1:1000** DATA: **JULHO/2022** DESENHO: **Equipe Técnica**

FOLHA: **PT-01**


NÚMEROS

DESENHOS DE REFERÊNCIA

APROVADO



REVISÃO

Nº DATA

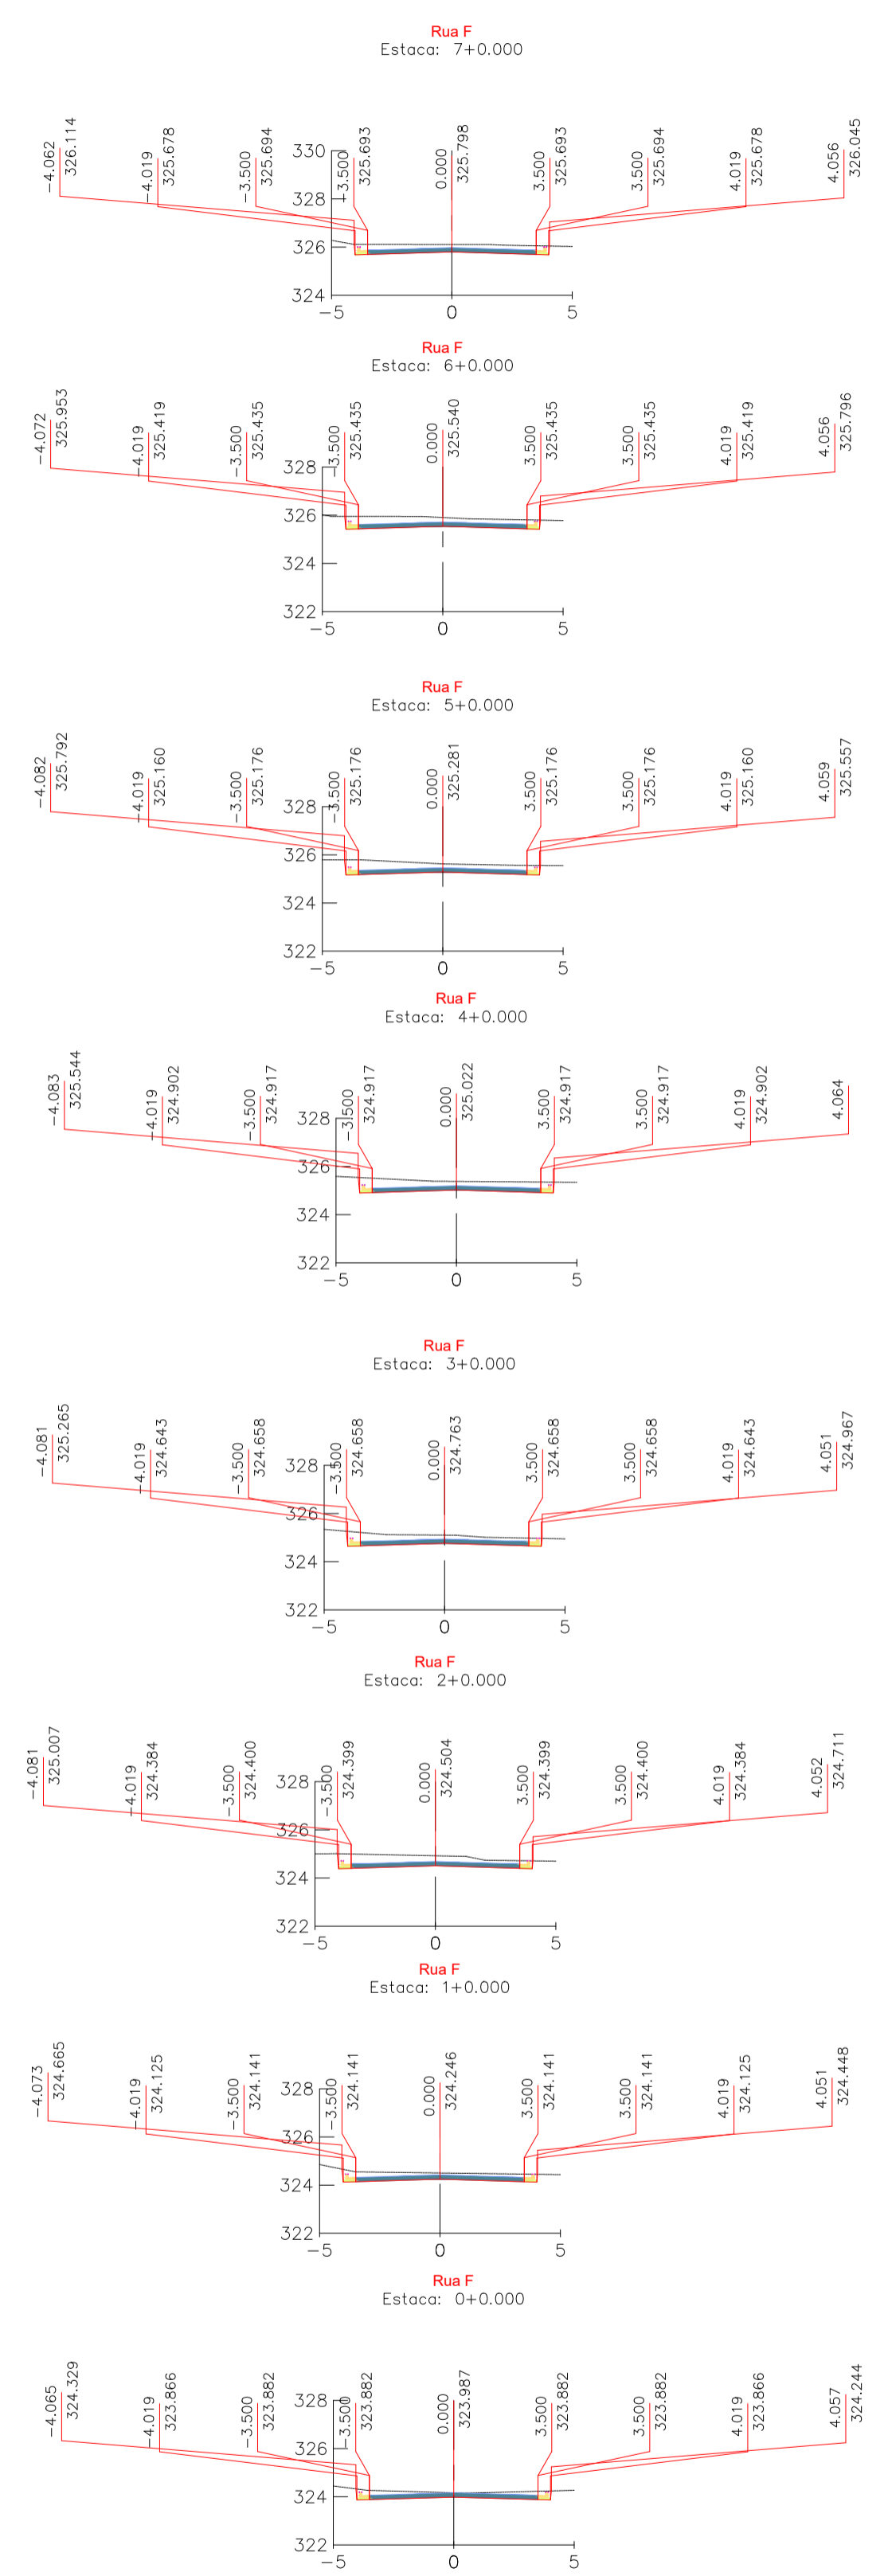

VOLUME TOTAL - Rua F

Estaca	Área de Corte (m²)	Área de Aterro (m²)	Volum. de Corte (m³)	Volum. de Aterro (m³)	Volum. Corte Acum. (m³)	Volum. Aterro Acum. (m³)
0+0,00	2,29	0,00	0,00	0,00	0,00	0,00
1+0,00	2,60	0,00	48,88	0,00	48,88	0,00
2+0,00	3,55	0,00	61,49	0,00	110,37	0,00
3+0,00	3,09	0,00	66,42	0,00	176,79	0,00
4+0,00	3,60	0,00	66,94	0,00	243,72	0,00
5+0,00	3,50	0,00	71,01	0,00	314,73	0,00
6+0,00	3,33	0,00	68,33	0,00	383,06	0,00
7+0,00	2,91	0,00	62,41	0,00	445,47	0,00
8+0,00	3,40	0,00	63,09	0,00	508,56	0,00
9+0,00	0,00	2,34	34,03	23,38	542,58	23,38
9+9,97	0,00	6,60	0,00	44,56	542,58	67,94

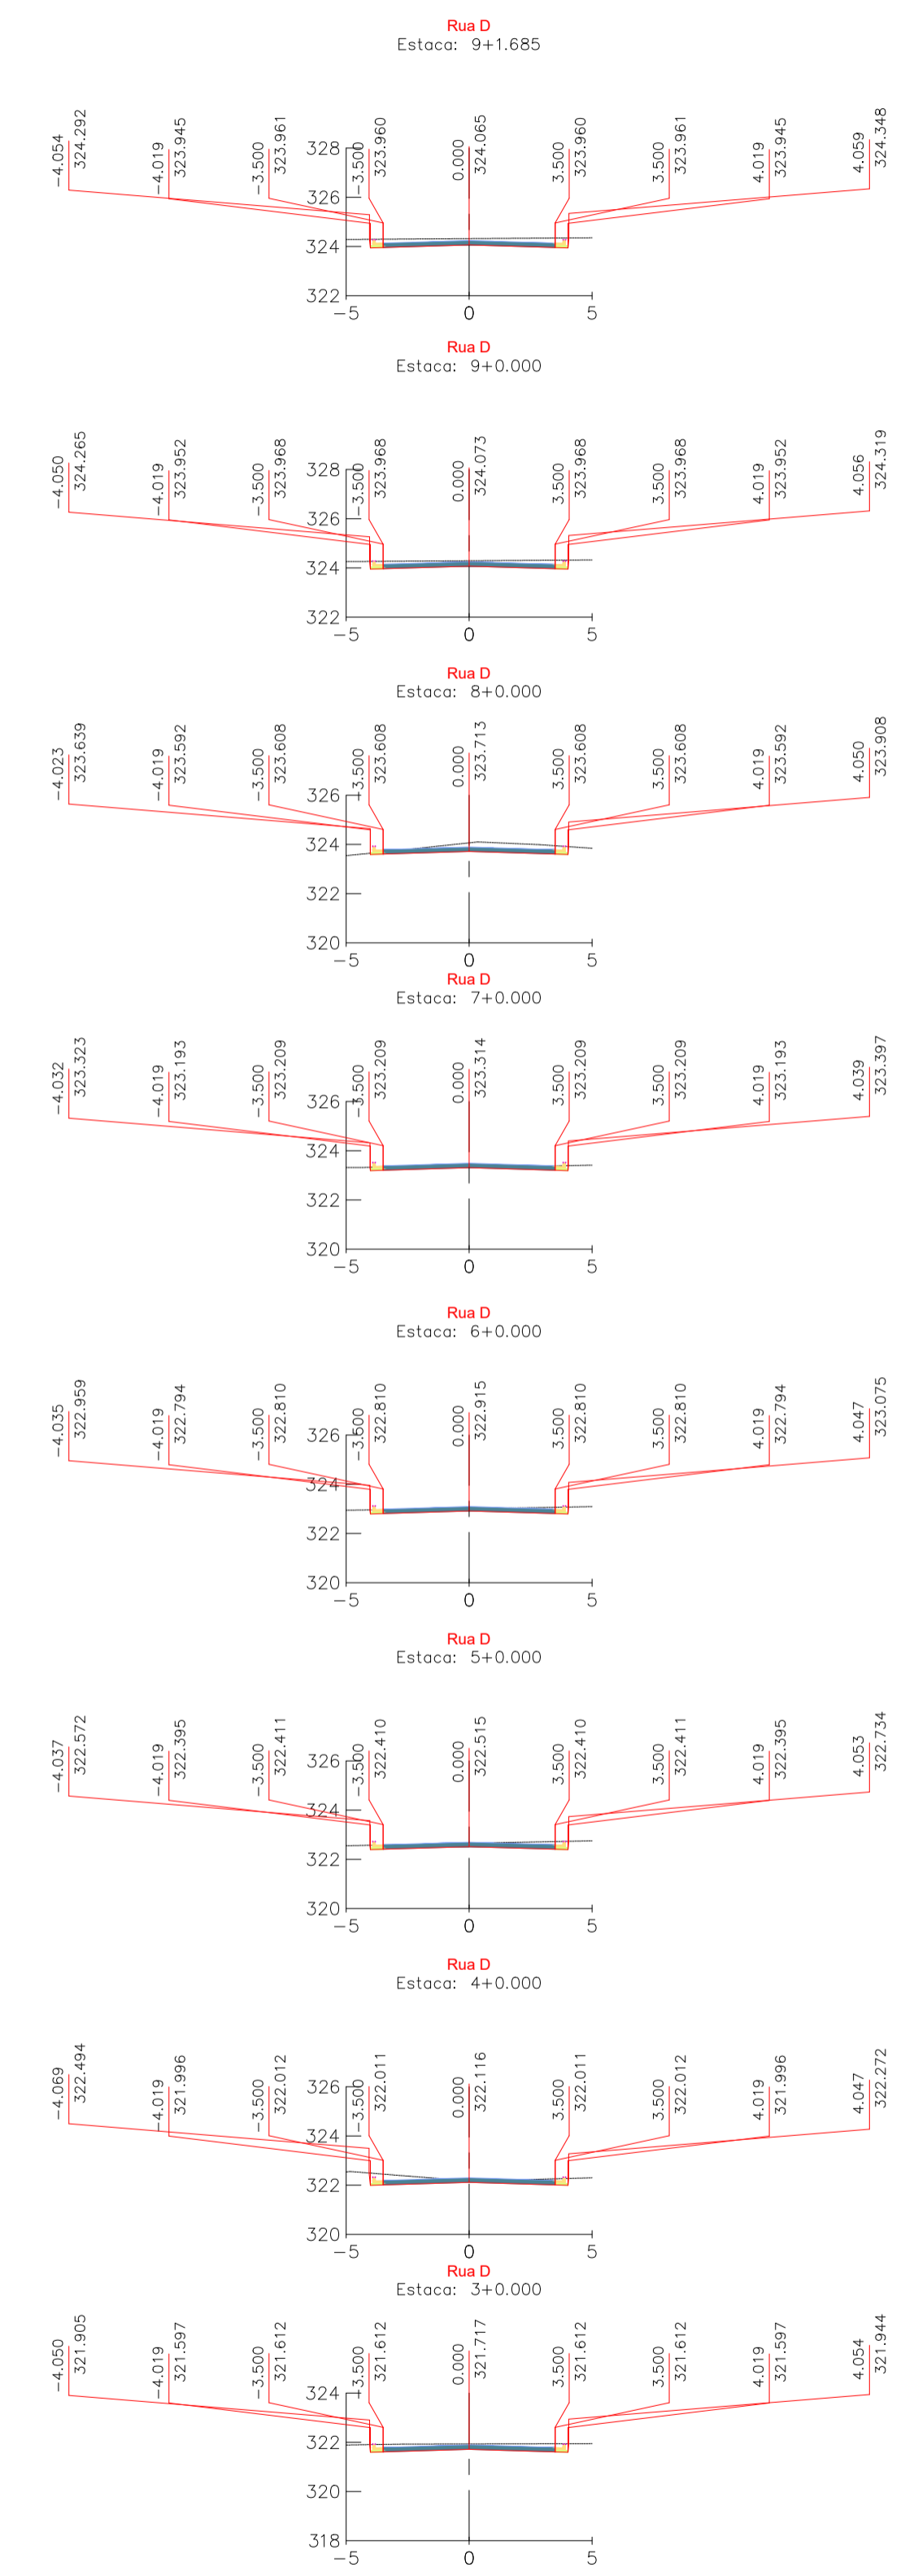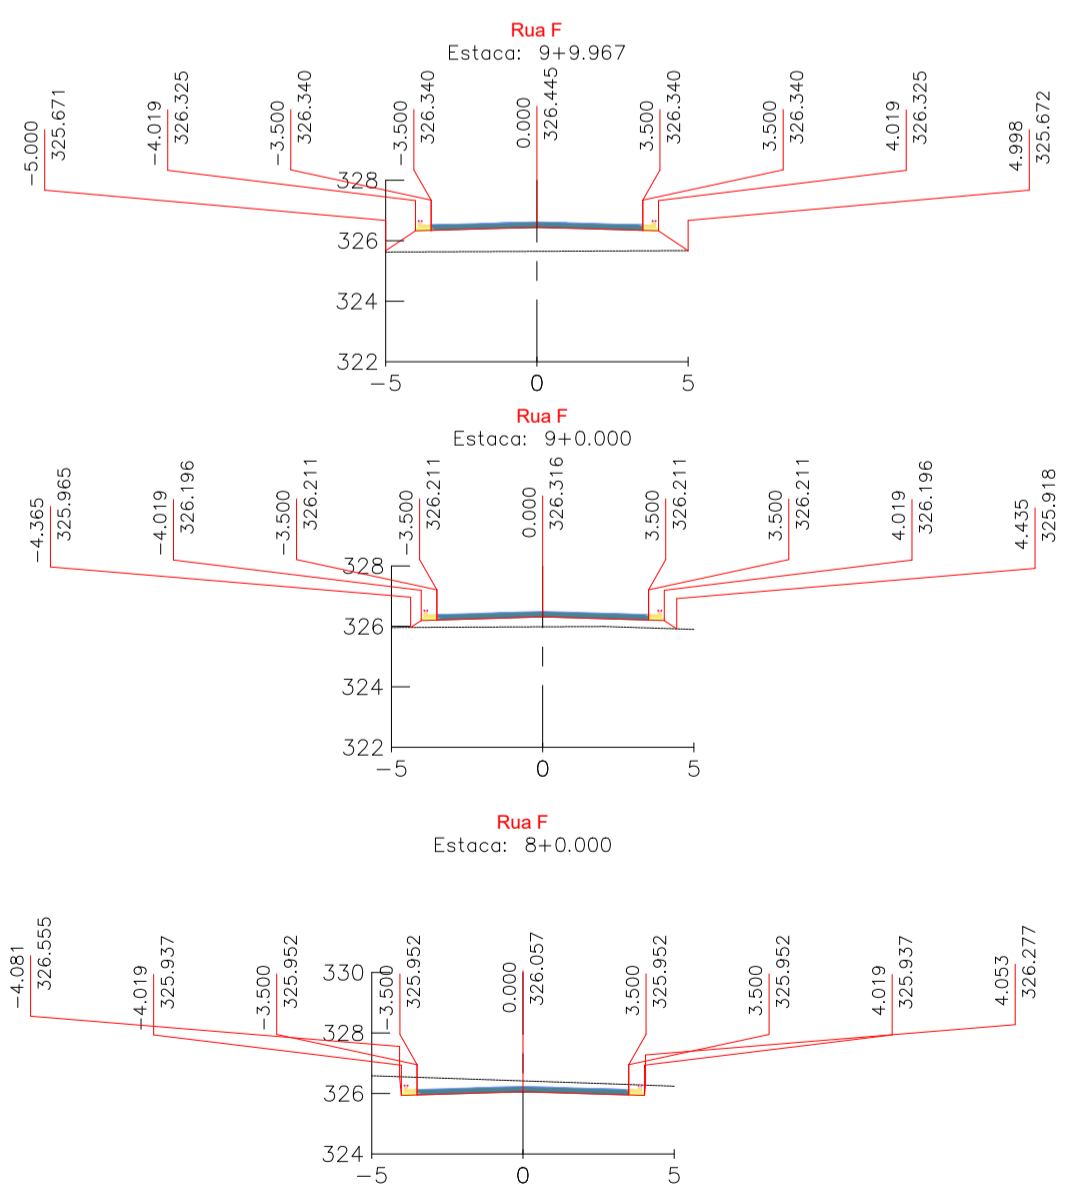

VOLUME TOTAL - Rua D

Estaca	Área de Corte (m²)	Área de Aterro (m²)	Volum. de Corte (m³)	Volum. de Aterro (m³)	Volum. Corte Acum. (m³)	Volum. Aterro Acum. (m³)
3+0,00	2,22	0,00	43,47	0,00	43,47	0,00
4+0,00	1,78	0,00	39,99	0,00	89,46	0,00
5+0,00	1,60	0,00	33,73	0,00	117,19	0,00
6+0,00	1,29	0,00	28,87	0,00	146,06	0,00
7+0,00	0,77	0,00	20,61	0,00	166,67	0,00
8+0,00	2,27	0,00	30,45	0,00	197,12	0,00
9+0,00	2,26	0,00	45,33	0,00	242,45	0,00
9+1,68	2,55	0,00	4,05	0,00	246,50	0,00
9+8,20	2,61	0,00	16,81	0,00	263,31	0,00

APROVAÇÃO DA PREFEITURA

ANAUROLÂNDIA PREFEITURA MUNICIPAL DE ANAUROLÂNDIA MATO GROSSO DO SUL

OBRA: **INFRA ESTRUTURA PAVIMENTAÇÃO ASFÁLTICA E DRENAGEM DE ÁGUAS PLUVIAIS**

LOCAL: **ANAUROLÂNDIA / MS**

AUTOR DO PROJETO: **LBM ENGENHARIA** (LBM Engenharia EIRELI - ME, CNPJ 14.172.535/0001-32, CREA 84871/D MS)

RESPONSÁVEL TÉCNICO: **LAZARO BARBOSA MACHADO** (CREA 22038/D MG - VISTO MS 1634)

PROPRIETÁRIO: **PREFEITURA MUNICIPAL DE ANAUROLÂNDIA**

TÍTULO: **PROJETO EXECUTIVO PROJETO DE TERRAPLENAGEM**

ESCALA: **S/ESCALA** DATA: **JULHO/2022** REVISÃO: DESENHO: **Equipe Técnica**

FOLHA: **PT-02**