
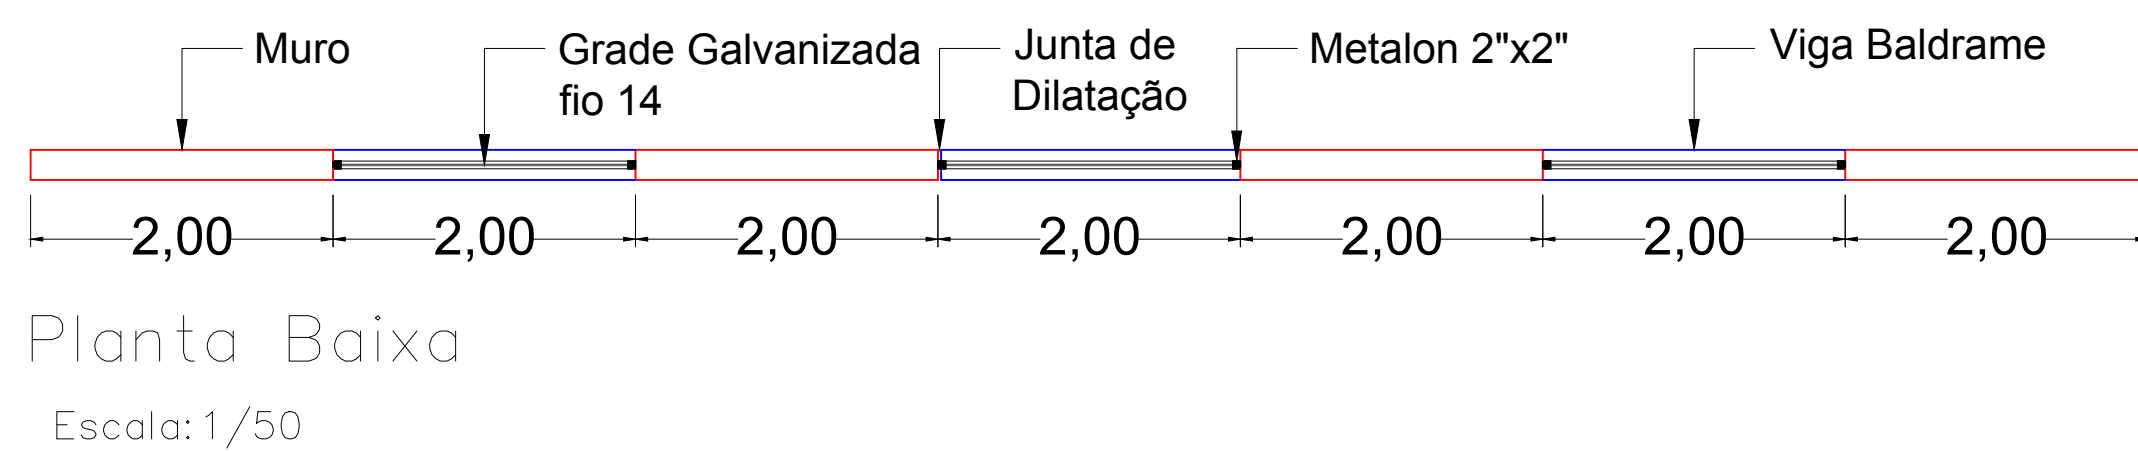
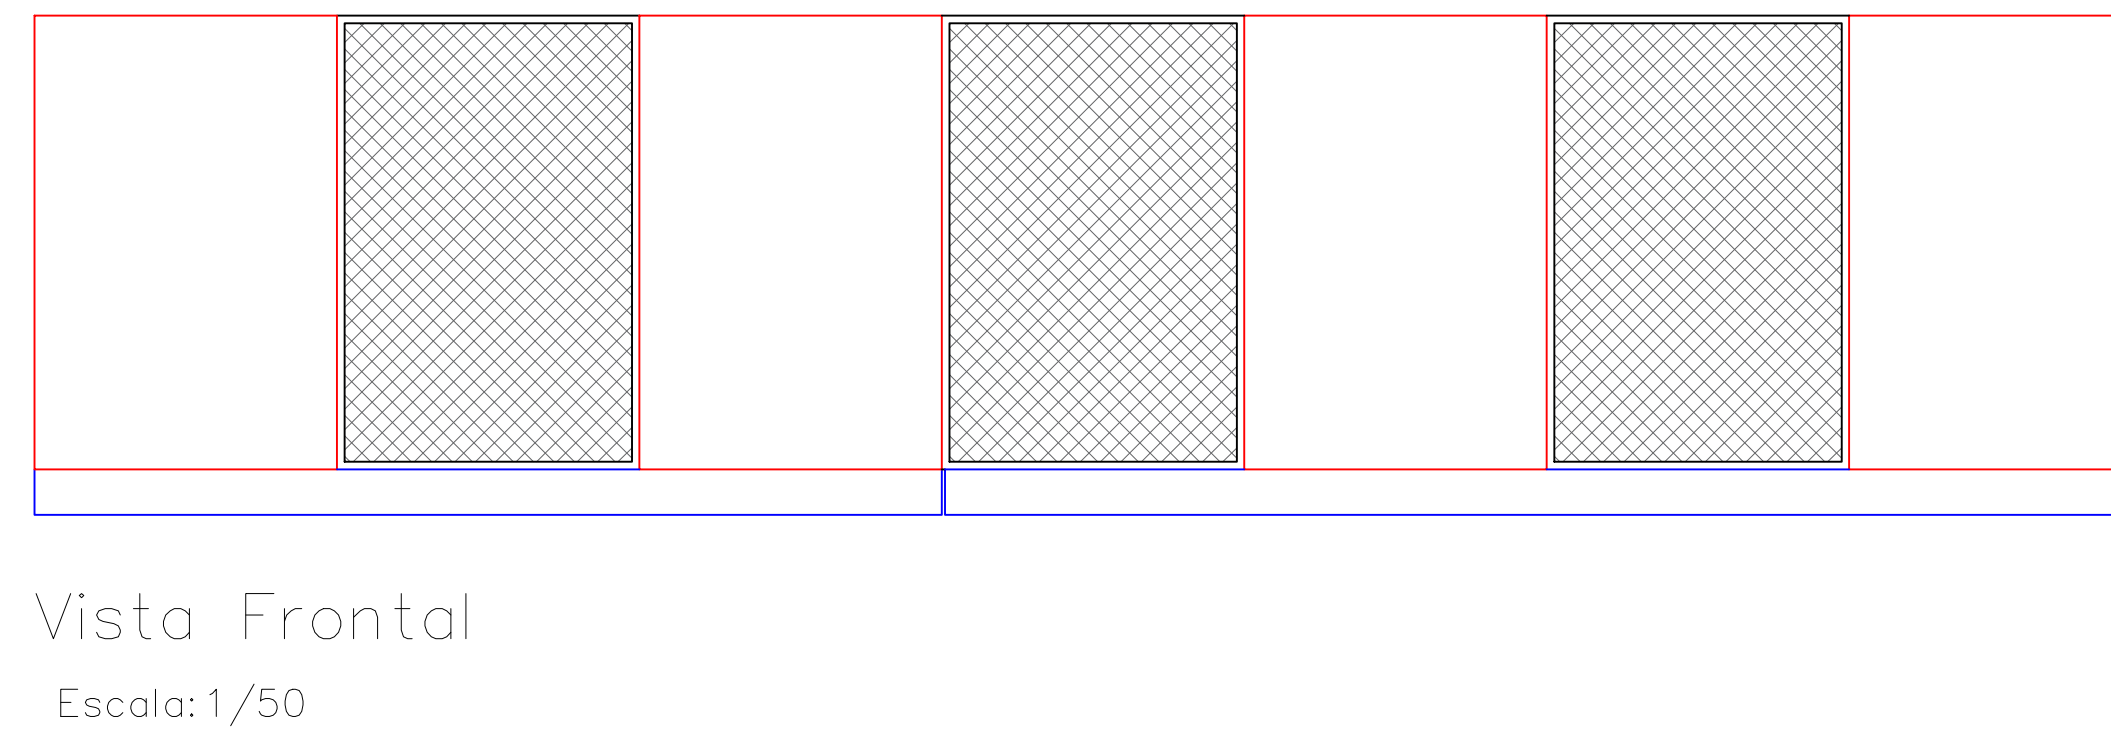


LOCAÇÃO
Escala: 1/700

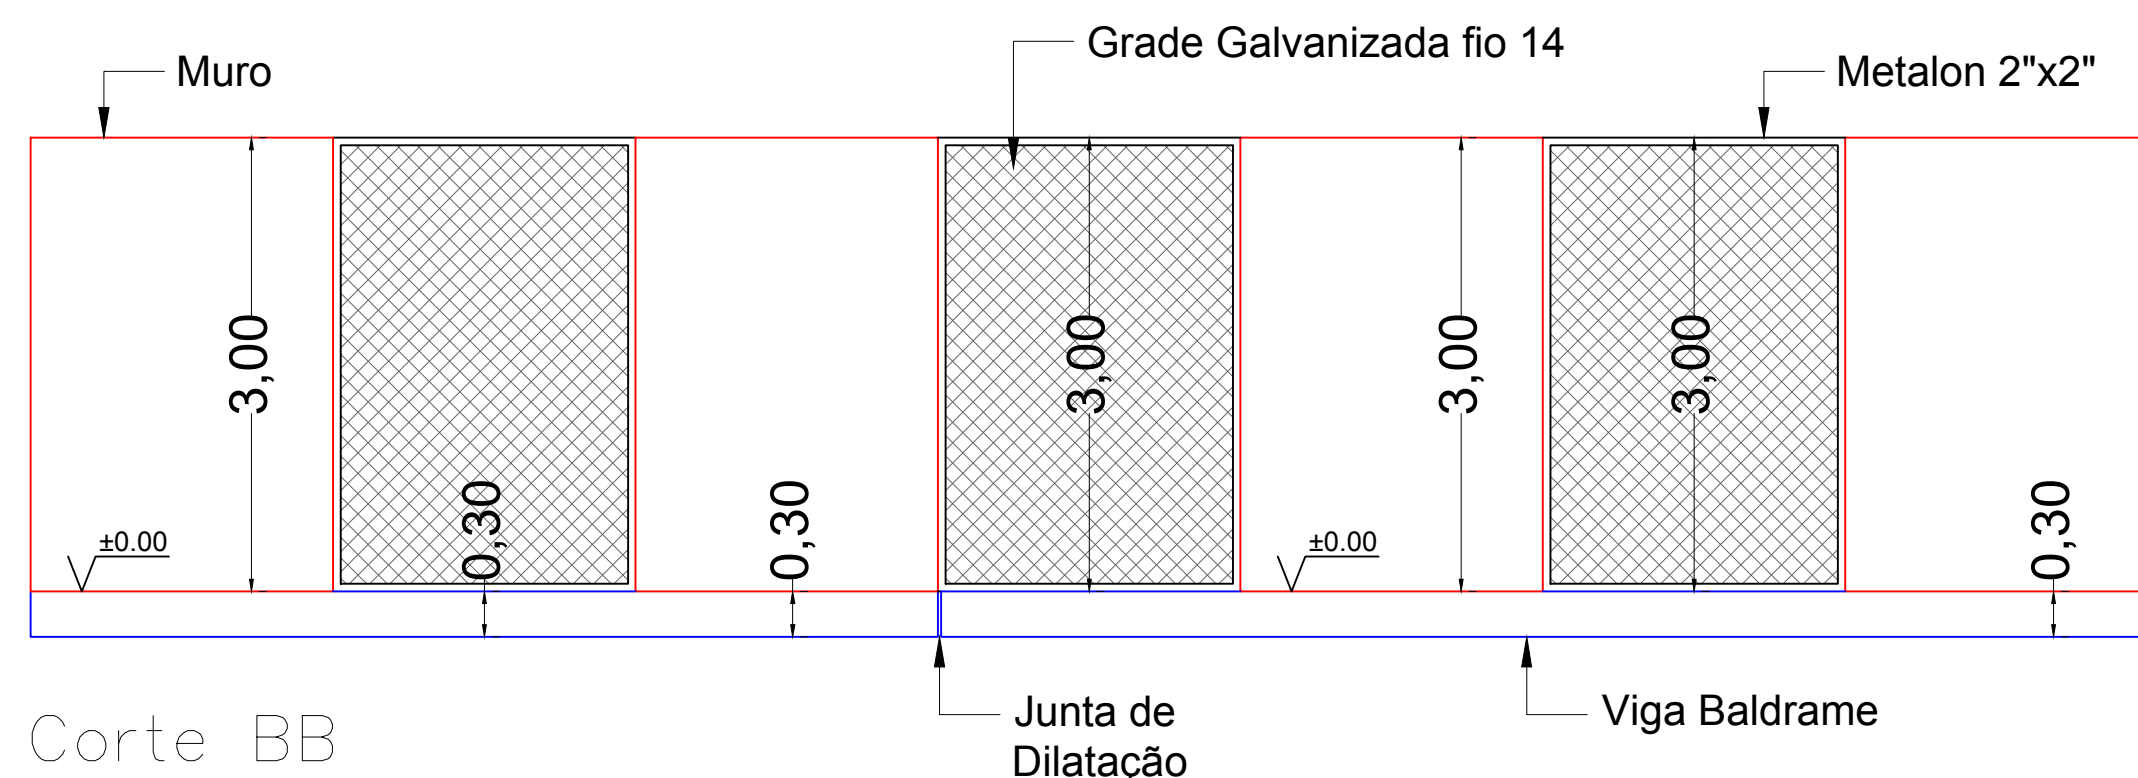

CONSOLIDANDO O FUTURO

Prefeitura Municipal de Anaurilândia – MS.

PROJETO CONSTRUÇÃO
Muro do Centro de Exposições e Lazer Maurício Thomazini

DATA Agosto de 2022	ESCALA Indicada	FOLHA 1-3	RRT: 9179746
PROPRIETÁRIO Município de Anaurilândia-MS	CNPJ: 03.575.727/0001-95	CEP: 79770-000	

LOCAL DA OBRA
Rua Kasusique Umada com Rua Uruguiana e Rua José Custódio
CIDADE: Anaurilândia – MS BARRIO: Centro Projeta: Eng. Golam Pereyra

SITUAÇÃO s/ ESCALA

MUNICÍPIO DE ANAURILÂNDIA-MS
PREFEITO MUNICIPAL:
Edson Stefano Takazono

SECRETARIA MUNICIPAL DE OBRAS, DEFESA CIVIL, TRANSPORTE E PROJETOS.
Jeovan Nogueira de Lima
Arquiteto Urbanista: CAU BR – A97459-5

APROVAÇÃO