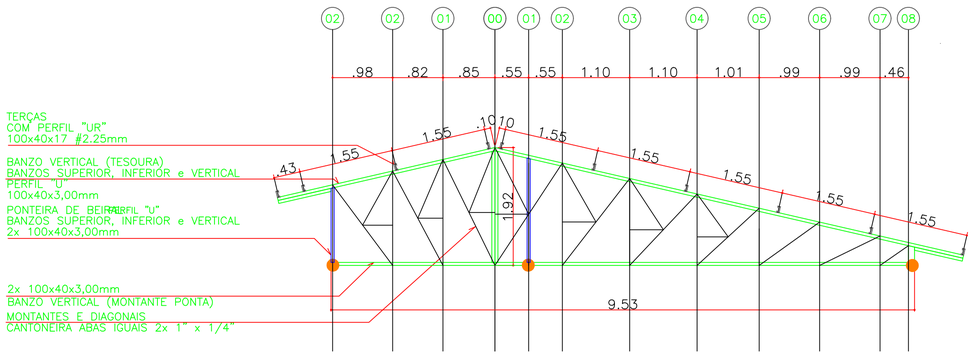

06 DETALHE DA TESOURA TIPO 06
ESCALA 1:50

CHUMBADORES

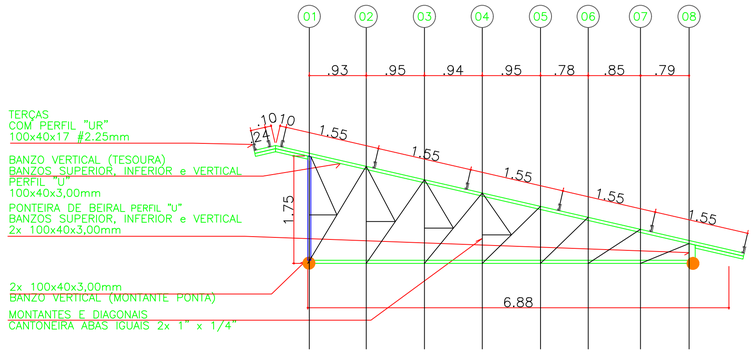

07 DETALHE DA TESOURA TIPO 07
ESCALA 1:50

CHUMBADORES

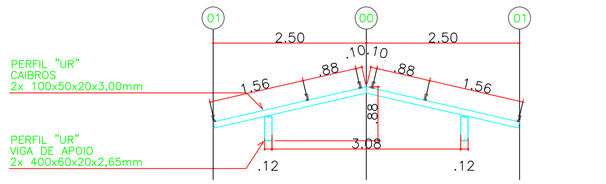

08 DETALHE DA PASSARELA ENTRE OS BLOCOS
ESCALA 1:50

CHUMBADORES

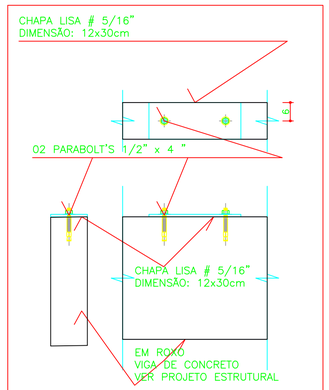

09 DETALHE DE CHUMBADOR PADRÃO
ESCALA 1:10

CONSOLIDANDO O FUTURO

Prefeitura Municipal de Anaurilândia - MS.

PROJETO ESTRUTURAL METÁLICO
PROJETO DE COBERTURA METÁLICA DO PRÉDIO DA APAE

CONTEÚDO	DATA	FOLHA	ART:
DET. TESOURAS E CHUMBADORES	JULHO/2023	3/3	1320230087044

PROPRIETÁRIO	CEP	CNPJ
MUNICÍPIO DE ANAURILÂNDIA - MS	79770-000	03.575.727/0001-95

LOCAL
ESTRADA MUNICIPAL JOSÉ CUSTÓDIO, ÁREA INSTITUCIONAL

CIDADE	BAIRRO	ESCALA
ANAURILÂNDIA - MS	RESIDENCIAL GRISOLIA	INDICADAS

SITUAÇÃO S/ ESCALA

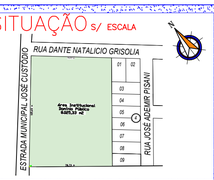

RESUMO;
Área do Terreno.....8.025,33 m²
Área de Intervenção.....8.025,33m²
Área Construida.....1.293,90m²

MUNICIPIO DE ANAURILÂNDIA–MS
PREFEITO MUNICIPAL
Edson Stefano Takazono

AUTOR DO PROJETO RESP. TÉCNICO
SECRETARIA MUNICIPAL DE OBRAS,
DEFESA CIVIL, TRANSPORTES E PROJETOS
Maycon Nagai
Engenheiro Civil: CREA/MS - 35225

APROVAÇÃO