


LEVANTAMENTO PLANIALTIMÉTRICO
ESC. 1/500

OBSERVAÇÃO: O PROJETO DE TERRAPLANAGEM E MOVIMENTO DE TERRA, FOI DESENVOLVIDO A PARTIR DAS INFORMAÇÕES DE ALTIMETRIA OBTIDAS NAS IMAGENS DISPONÍVEIS NO PROGRAMA GOOGLE EARTH DATADO DE 10/04/2013. OS NÍVEIS SOLICITADOS PELA ARQUITETURA FORAM IMPLANTADOS SOBRE ALTIMETRIA EXISTENTE COM NIVELAMENTO ESTIMADO, DE FORMA QUE O CONTRATADO DEVERÁ REALIZAR LEVANTAMENTO DOS NÍVEIS EXISTENTES NO LOCAL, PROCEDER AJUSTES AO PROJETO DE TERRAPLANAGEM E APROVA-LOS JUNTO A FISCALIZAÇÃO DA CONTRATANTE.

LIMPEZA SUPERFICIAL	1.800,00
CORTE	0,00
ATERRO	711,37 M ³

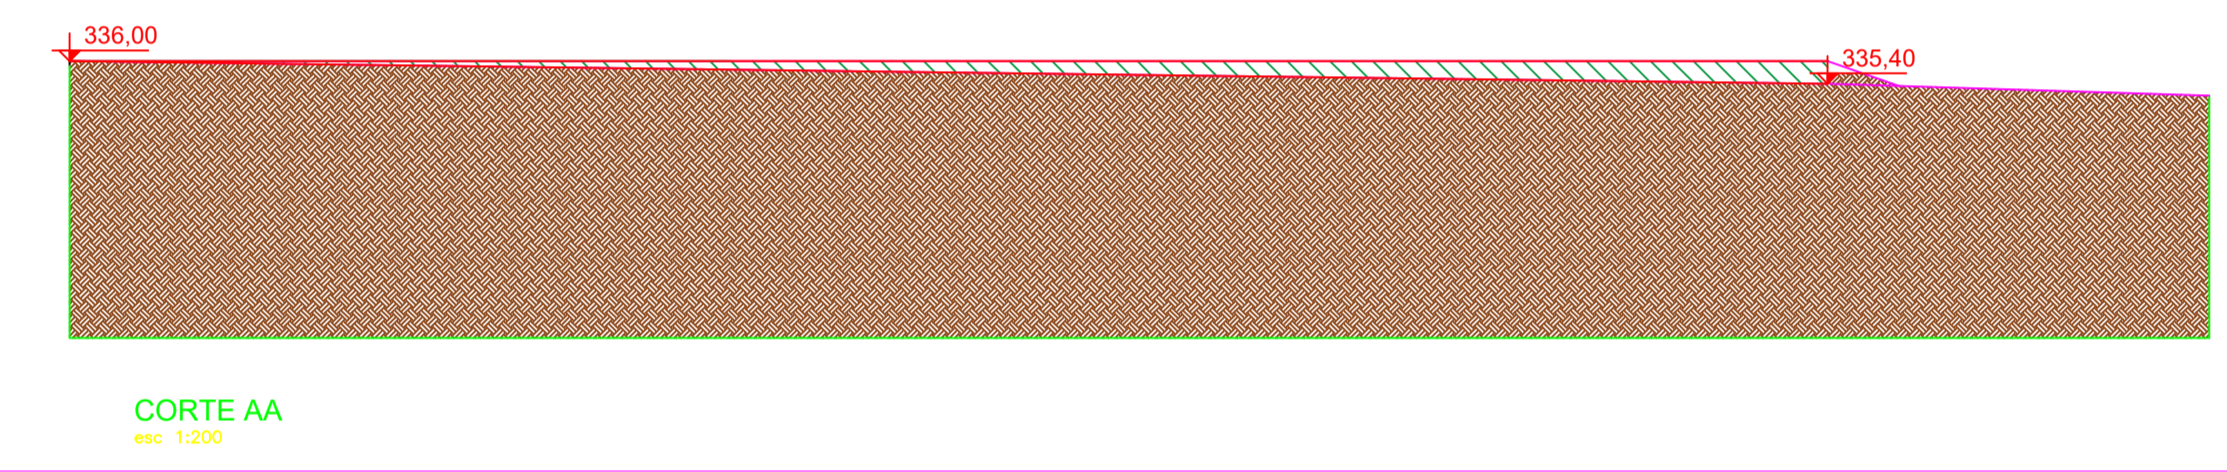

LEGENDA

	CORTE
	ATERRO
	TERRENO NATURAL

CONSOLIDANDO O FUTURO

Prefeitura Municipal de Anaurilândia - MS.

PROJETO TERRAPLANAGEM
PROJETO DE TERRAPLANAGEM DO PRÉDIO DA APAE

CONTEÚDO	DATA	FOLHA	ART:
CORTES E ATERROS	JULHO/2023	ÚNICA	1320230087044
PROPRIETÁRIO	CEP	CNPJ	
MUNICÍPIO DE ANAURILÂNDIA - MS	79770-000	03.575.727/0001-95	
LOCAL	ESTRADA MUNICIPAL JOSÉ CUSTÓDIO, ÁREA INSTITUCIONAL		
CIDADE	BAIRRO	ESCALA	
ANAURILÂNDIA - MS	RESIDENCIAL GRISOLIA	INDICADAS	



MUNICÍPIO DE ANAURILÂNDIA-MS
PREFEITO MUNICIPAL
Edson Stefano Takazono

RESUMO

Área do Terreno.....	8.025,33 m ²
Área de Intervenção.....	8.025,33m ²
Área Construída.....	1.293,90m ²

AUTOR DO PROJETO RESP. TÉCNICO
SECRETARIA MUNICIPAL DE OBRAS,
DEFESA CIVIL, TRANSPORTES E PROJETOS
Maycon Nagai
Engenheiro Civil: CREAMS - 35225

APROVAÇÃO