

LOCAÇÃO DOS PILARES
esc. 1:75

LEGENDA PILARES:

- PILARES QUE SEGUEM
- PILARES QUE MORREM
- PILARES QUE NASCEM

Tabela de estacos


64xD300

Concreto circular: $\phi 30,0$ cm


Capacidade de carga em combinações permanentes: 10,0 t

Capacidade de carga em combinações acidentais: 10,0 t

Fundação
Piso
Escala: 1:100

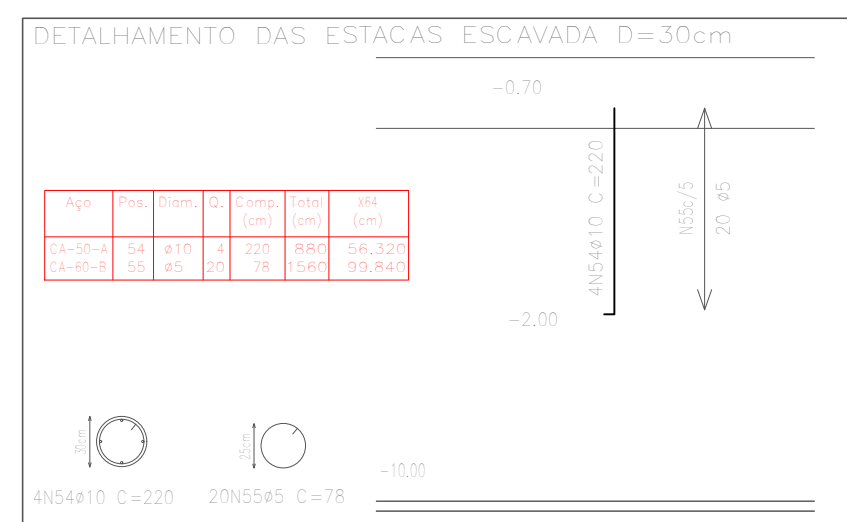

DETALHE ESQUEMÁTICO DAS ESTACAS
esc. 1:75

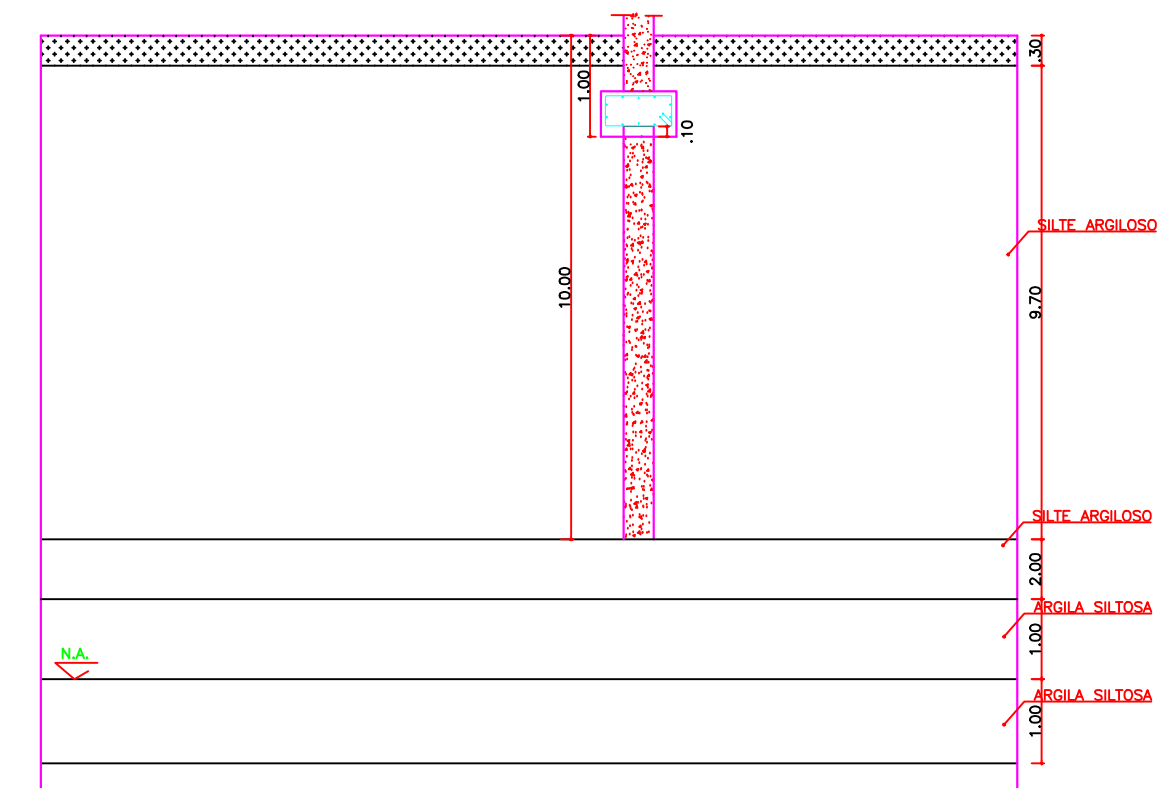

Prefeitura Municipal de Anaurilândia - MS.

PROJETO ESTRUTURAL
PROJETO DE CONSTRUÇÃO DO PRÉDIO DA APAE

CONTEÚDO	DATA	FOLHA	ART.
LOCAÇÃO DOS PILARES, DETALHAMENTOS DAS ESTACAS	JULHO/2023	1/13	1320230087044
PROPRIETÁRIO	CEP	CPF	
MUNICÍPIO DE ANAURILÂNDIA - MS	79770-000	03.575.727/0001-95	

LOCAL
ESTRADA MUNICIPAL JOSÉ CUSTÓDIO, ÁREA INSTITUCIONAL

CIDADE ANAURILÂNDIA - MS BAIRRO RESIDENCIAL GRISOLIA ESCALA INDICADAS

SITUAÇÃO s/ ESCALA



MUNICÍPIO DE ANAURILÂNDIA-MS
PREFEITO MUNICIPAL
Edson Stefano Takazono

RESUMO;

Área do Terreno.....	8.025,33 m ²
Área de Intervenção.....	8.025,33m ²
Área Construída.....	1.293,90m ²

AUTOR DO PROJETO RESP. TÉCNICO
SECRETARIA MUNICIPAL DE OBRAS,
DEFESA CIVIL, TRANSPORTES E PROJETOS
Maycon Nagai
Engenheiro Civil: CREAMS - 35225

APROVAÇÃO