



CORTE BB
ESCALA 1:50

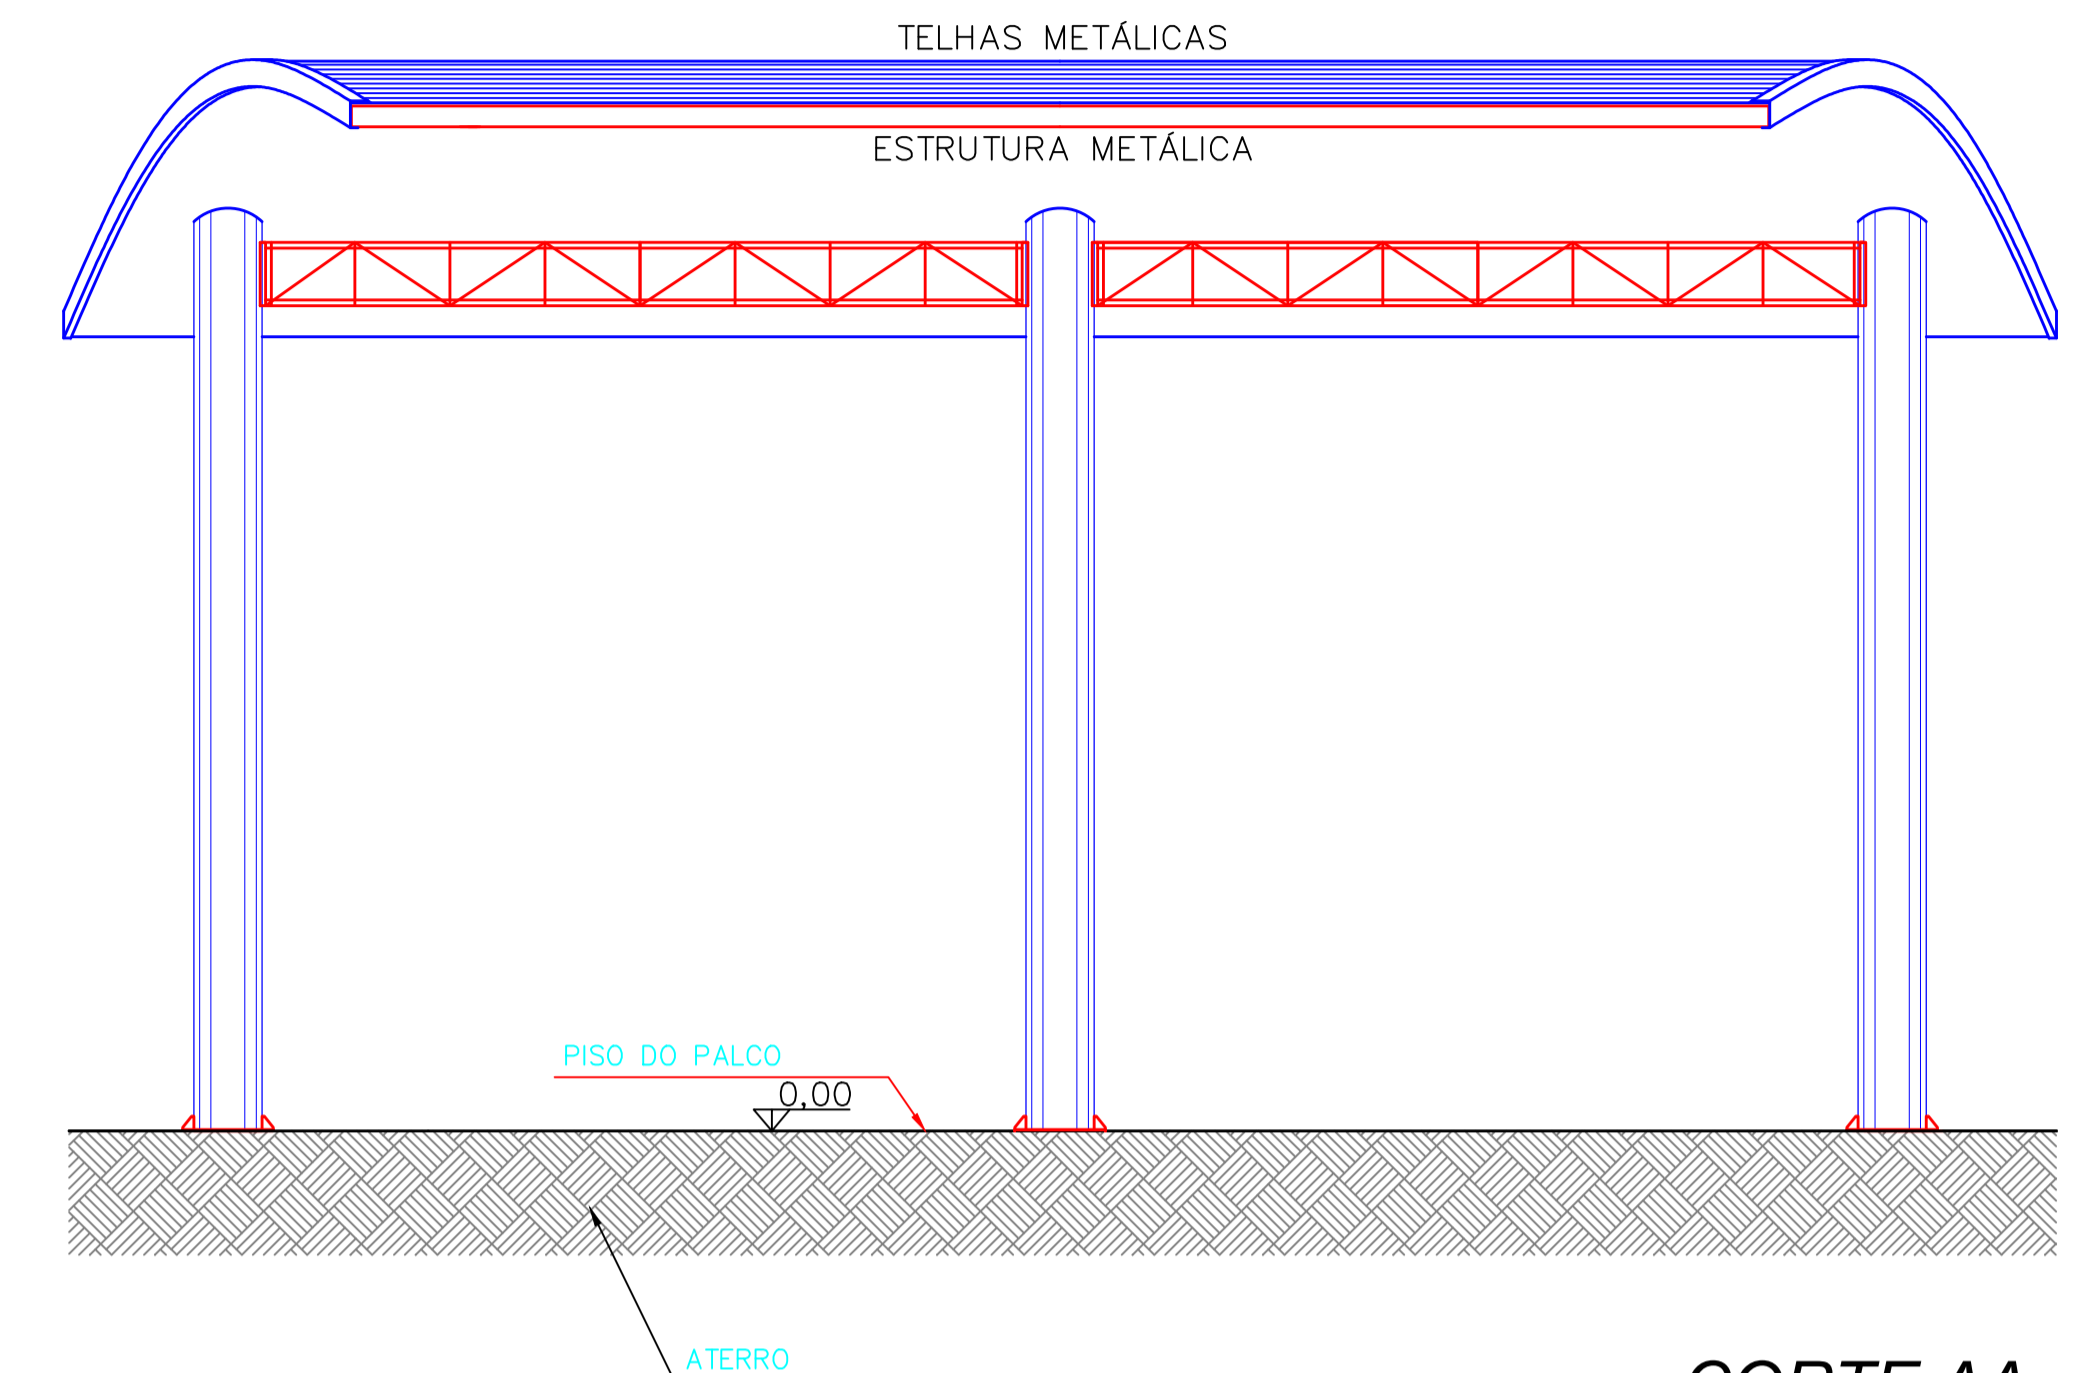

CORTE AA
ESCALA 1:50

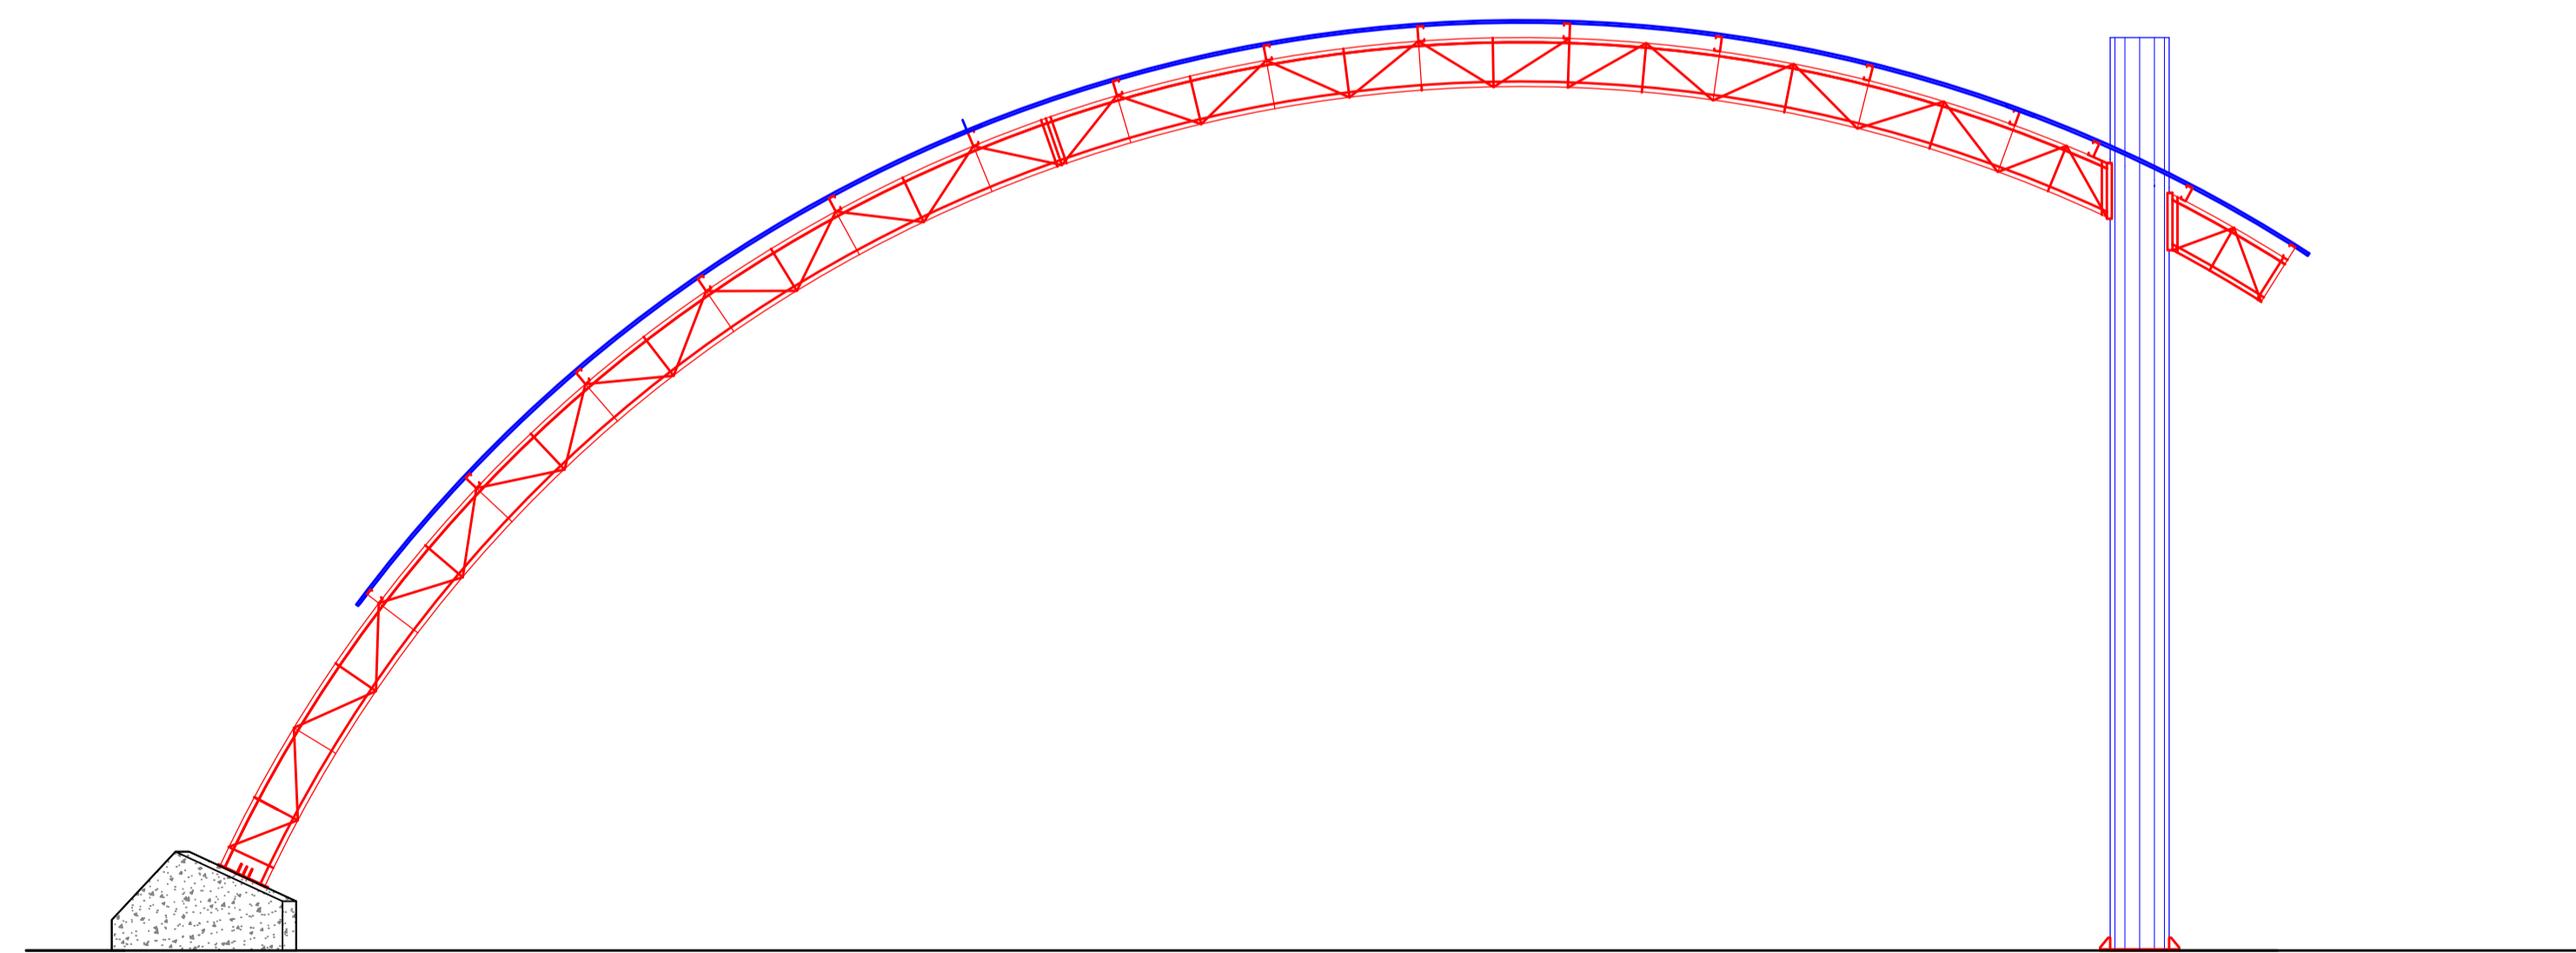

ELEVAÇÃO DOS FUNDOS
ESCALA 1:50



CONSOLIDANDO O FUTURO

Prefeitura Municipal de Anaurilândia - MS.

PROJETO ARQUITETÔNICO
Cobertura Palco do Balneário Municipal

DATA Outubro de 2023	ESCALA Indicada	FOLHA 2-7	RRF: 13620238
PROPRIETÁRIO Município de Anaurilândia-MS			CNPJ: 03.575.727/0001-95
LOCAL DA OBRA Balneário Municipal		BAIRRO Rural	
CIDADE Anaurilândia - MS	CEP: 79770-000	Projetista/Glauco Ricci Lopes	

SITUAÇÃO S/ ESCALA



MUNICÍPIO DE ANAURILÂNDIA-MS
PREFEITO MUNICIPAL
Edson Stefano Takazono

CARGA

Área Total.....145,05 m²

SECRETARIA MUNICIPAL DE OBRAS, DEFESA CIVIL, TRANSPORTE E PROJETOS.
Jeovan Nogueira de Lima
Arquiteto e Urbanista
CAU BR A97459-5

APROVAÇÃO