





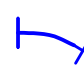


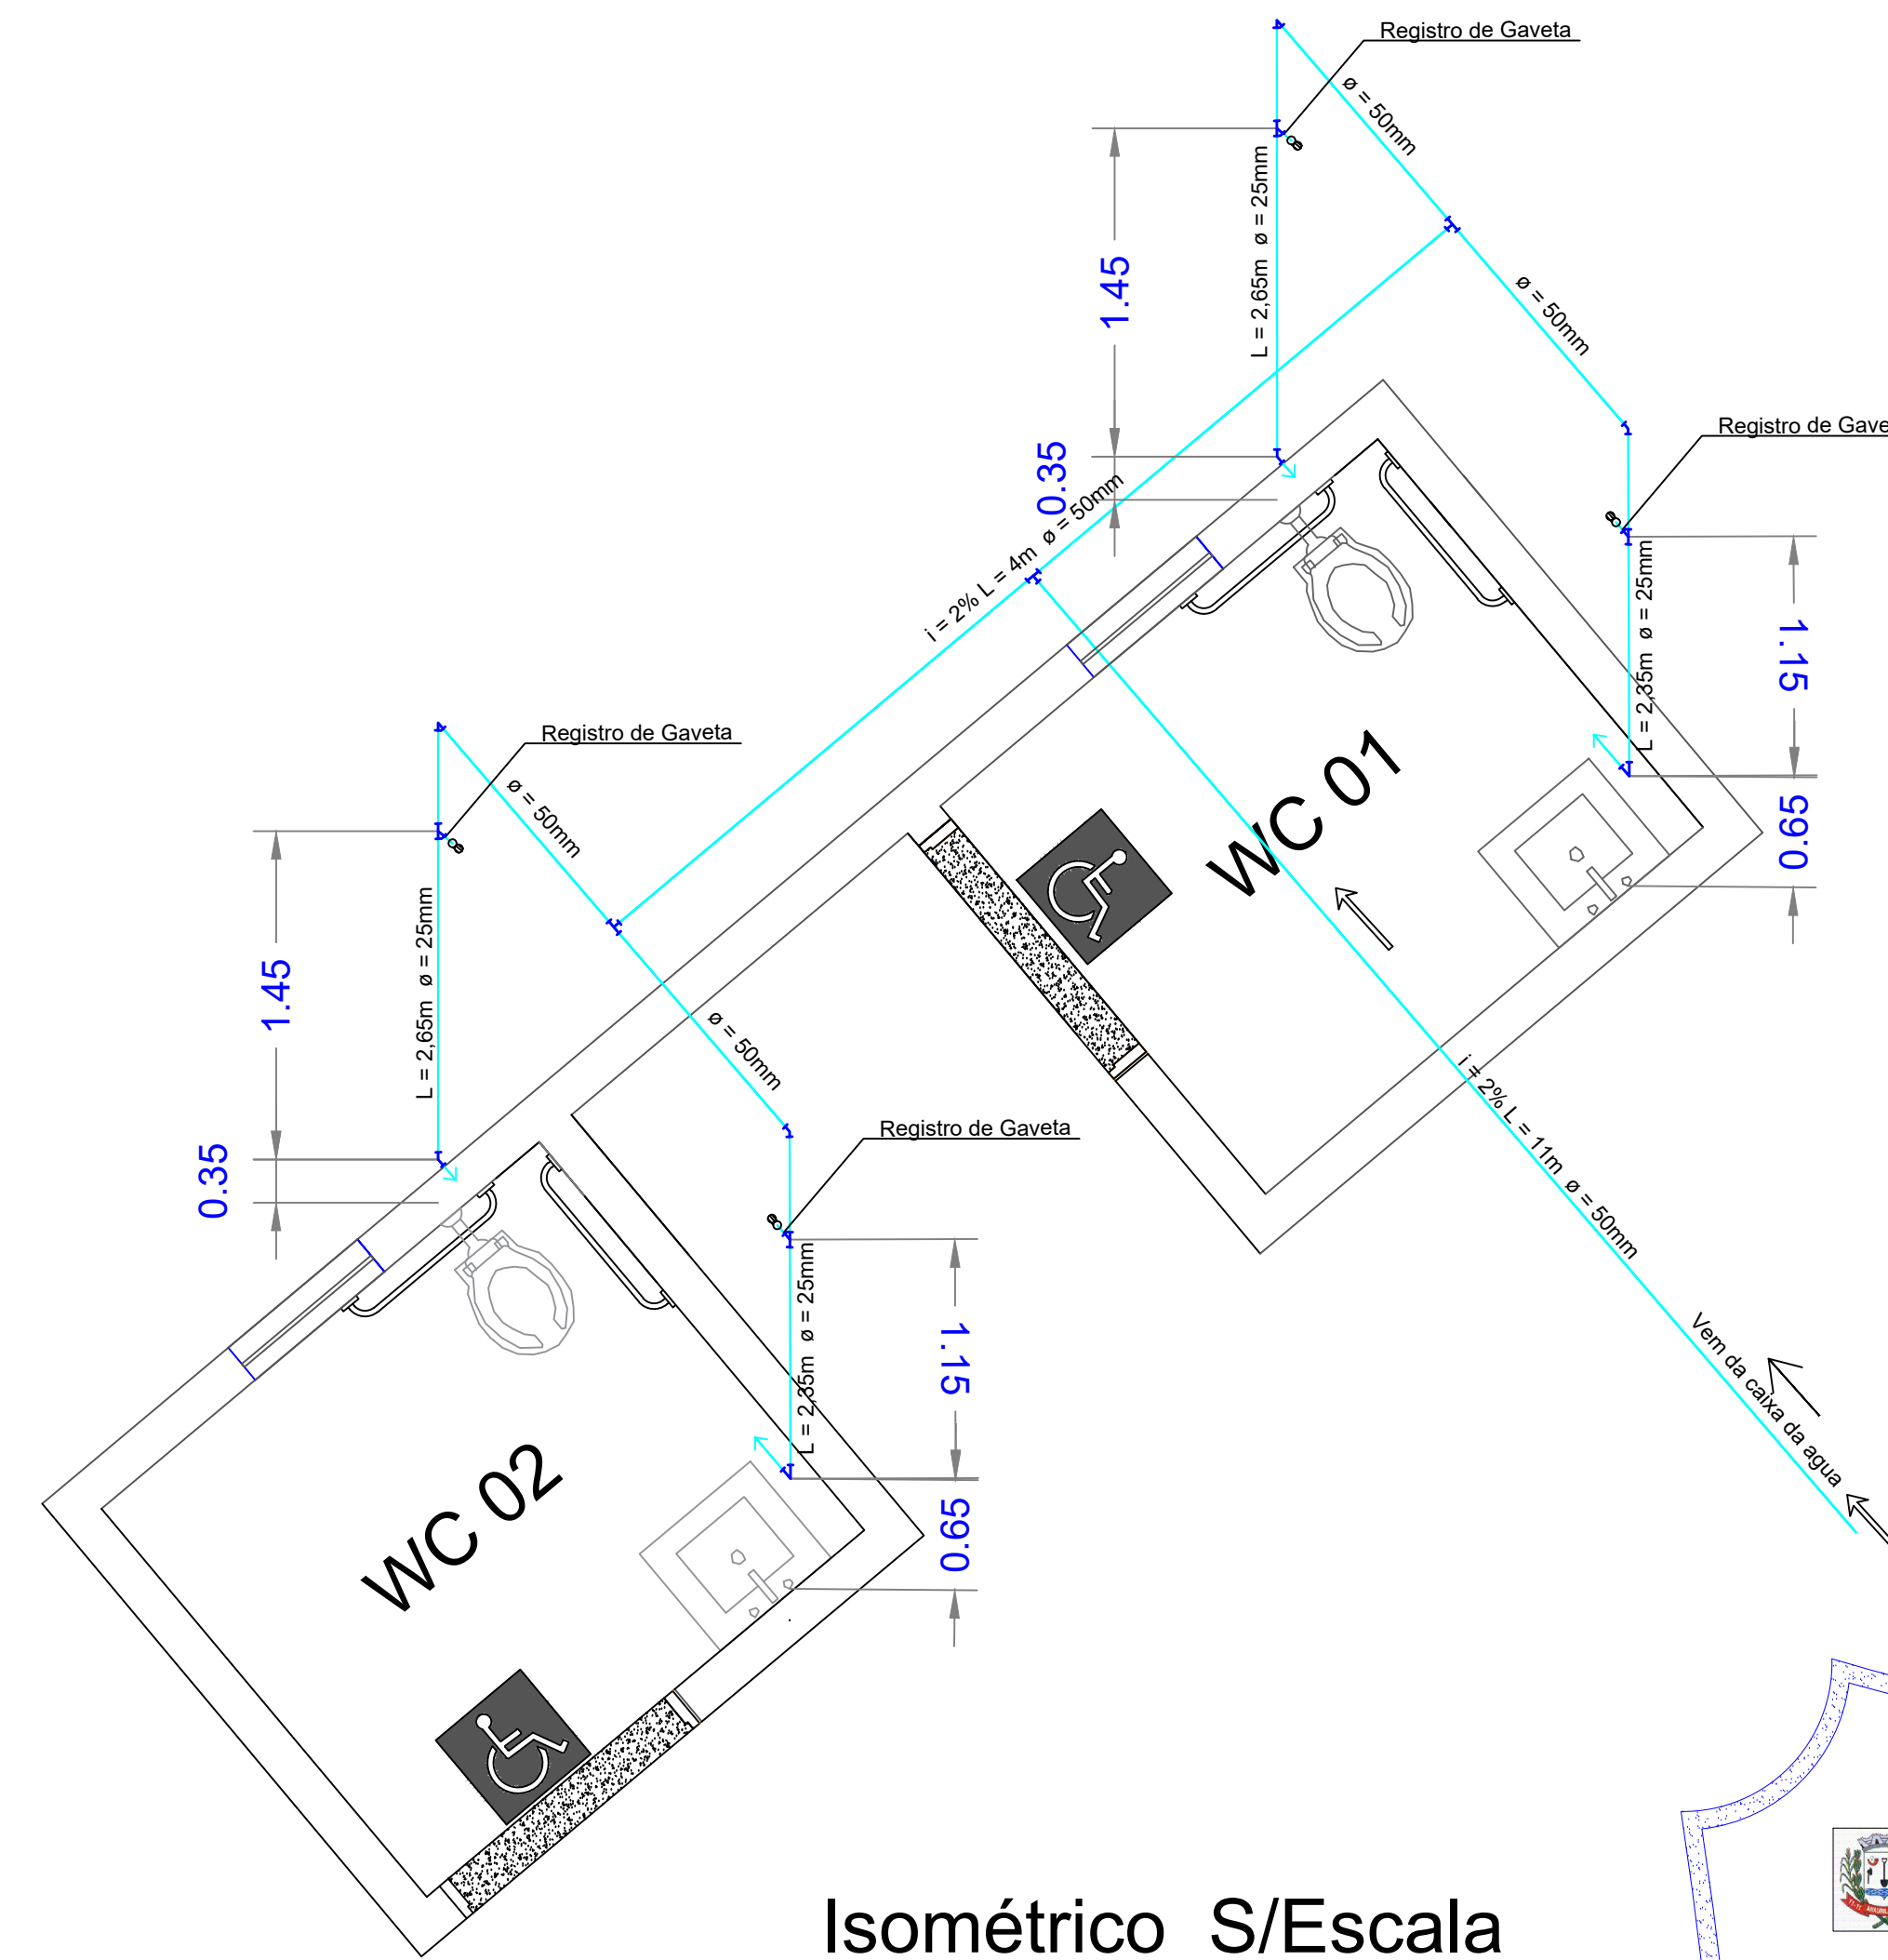

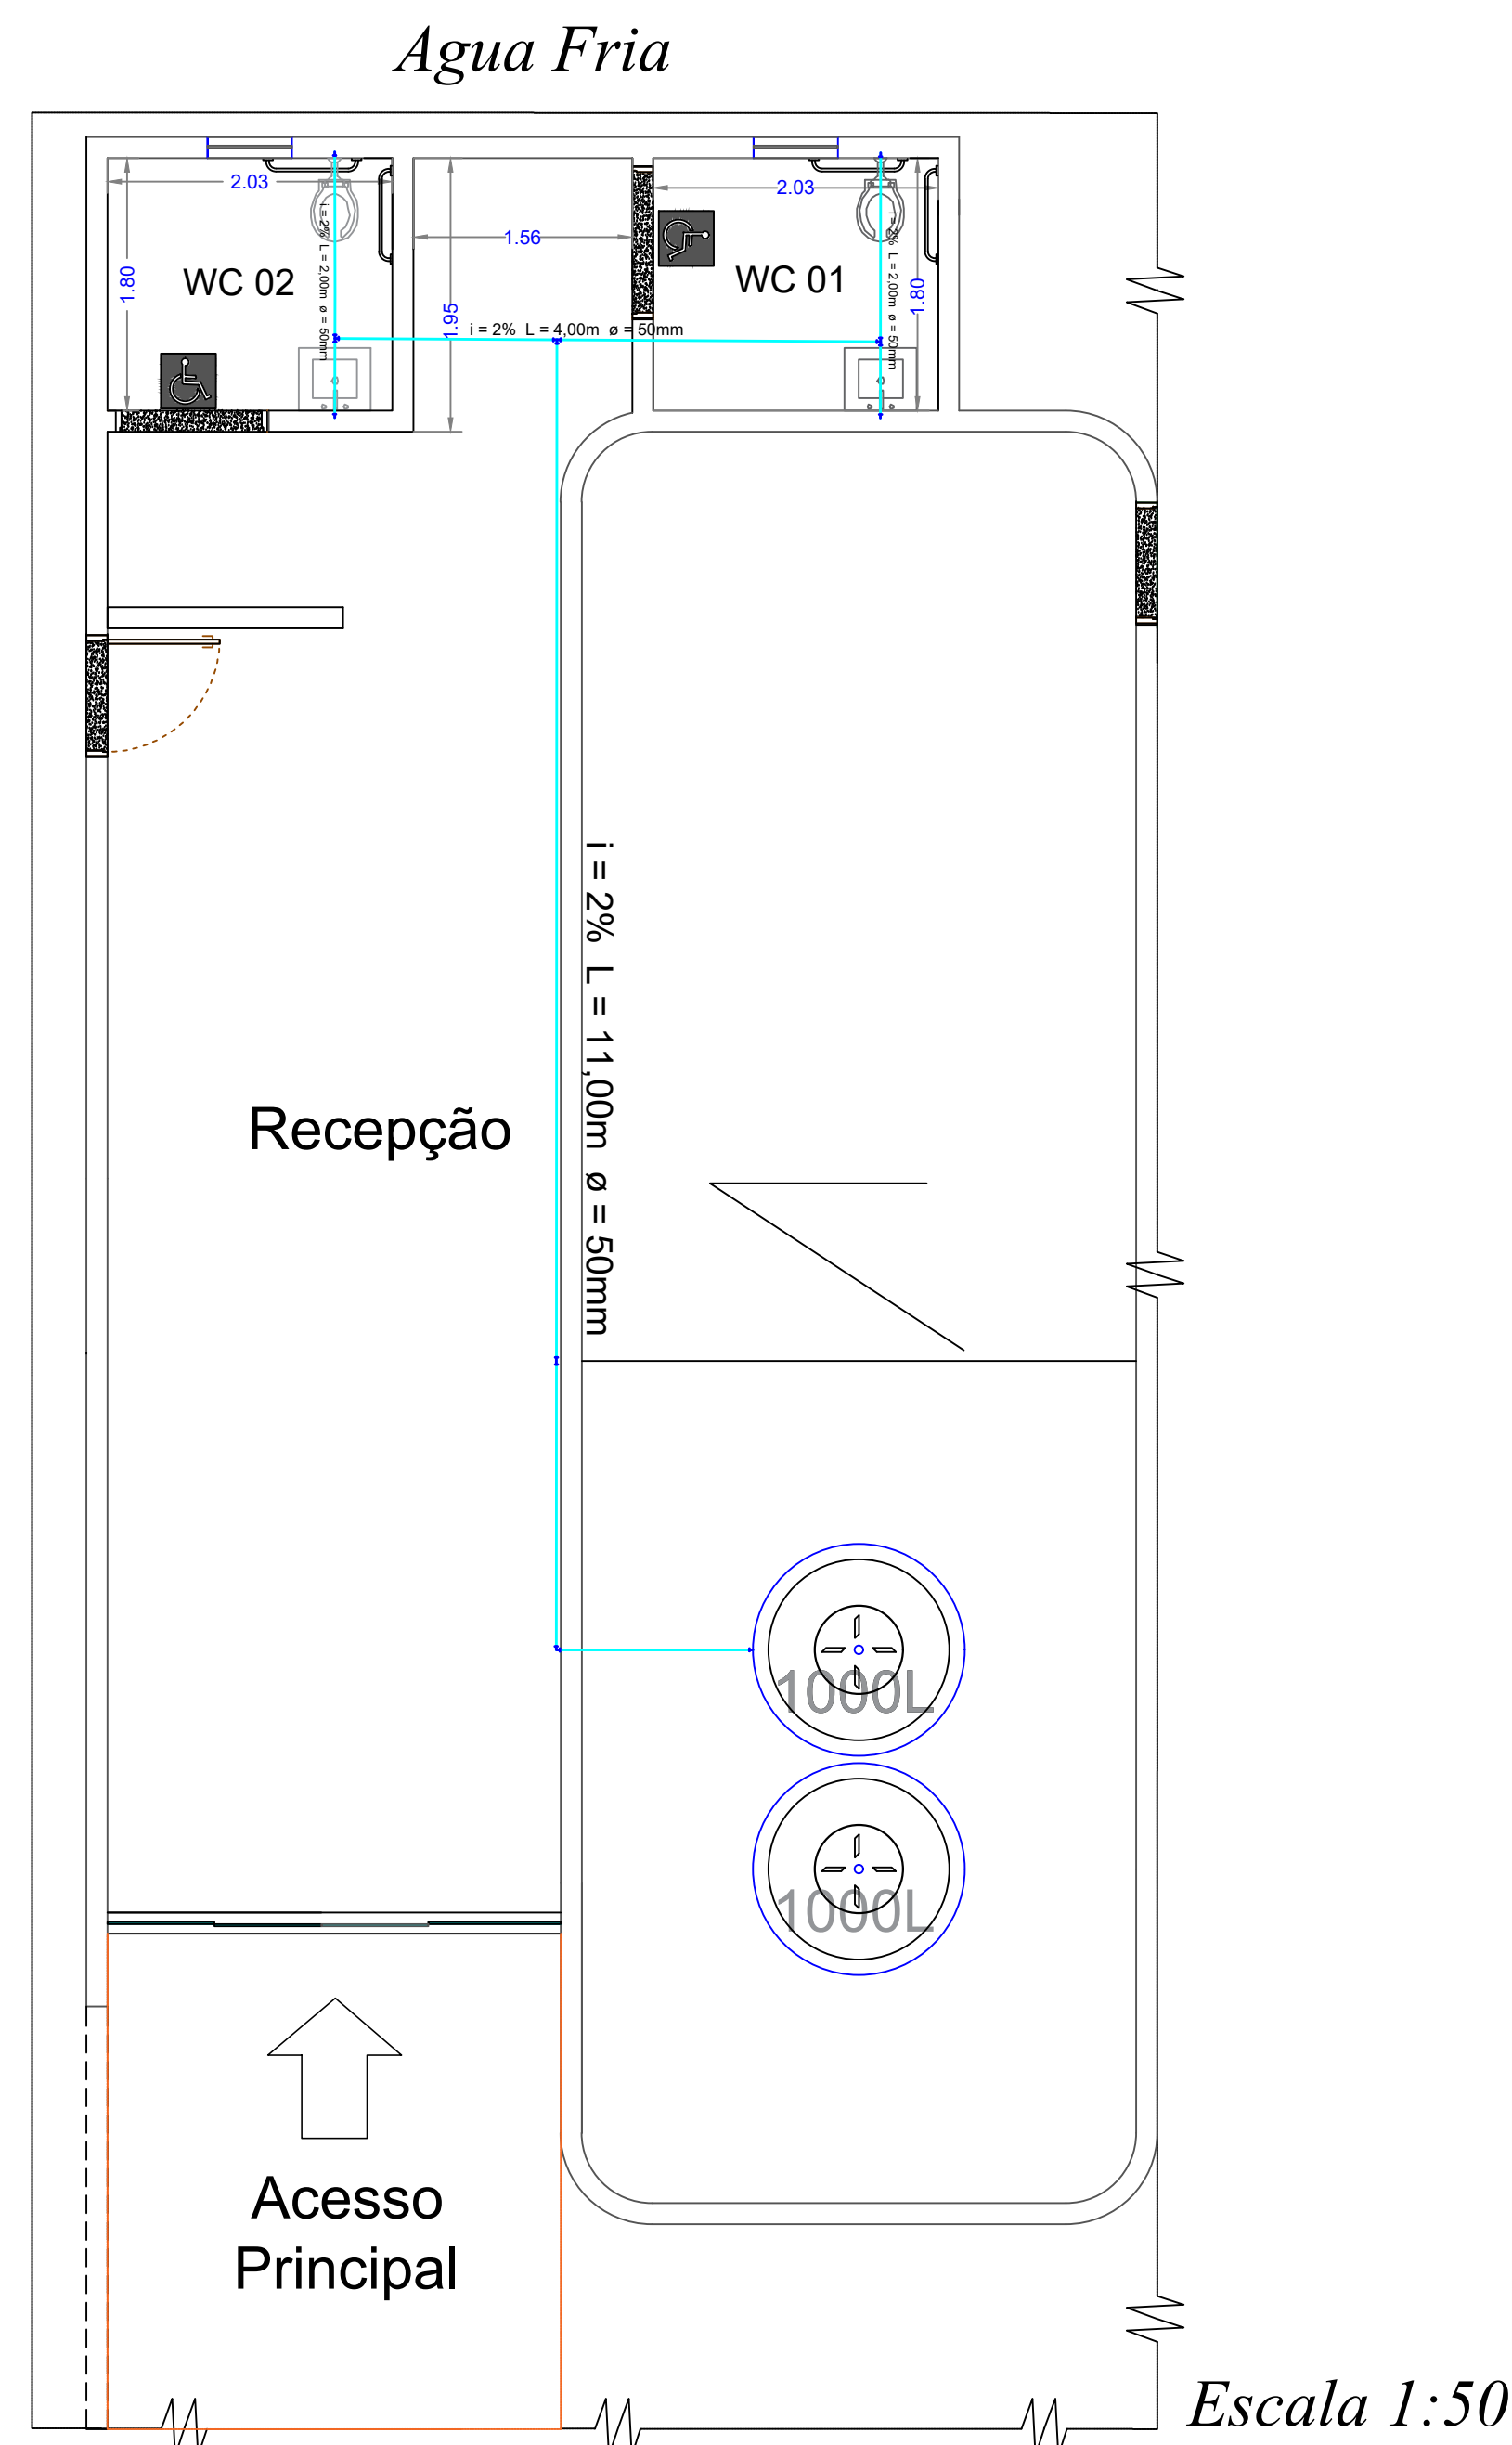

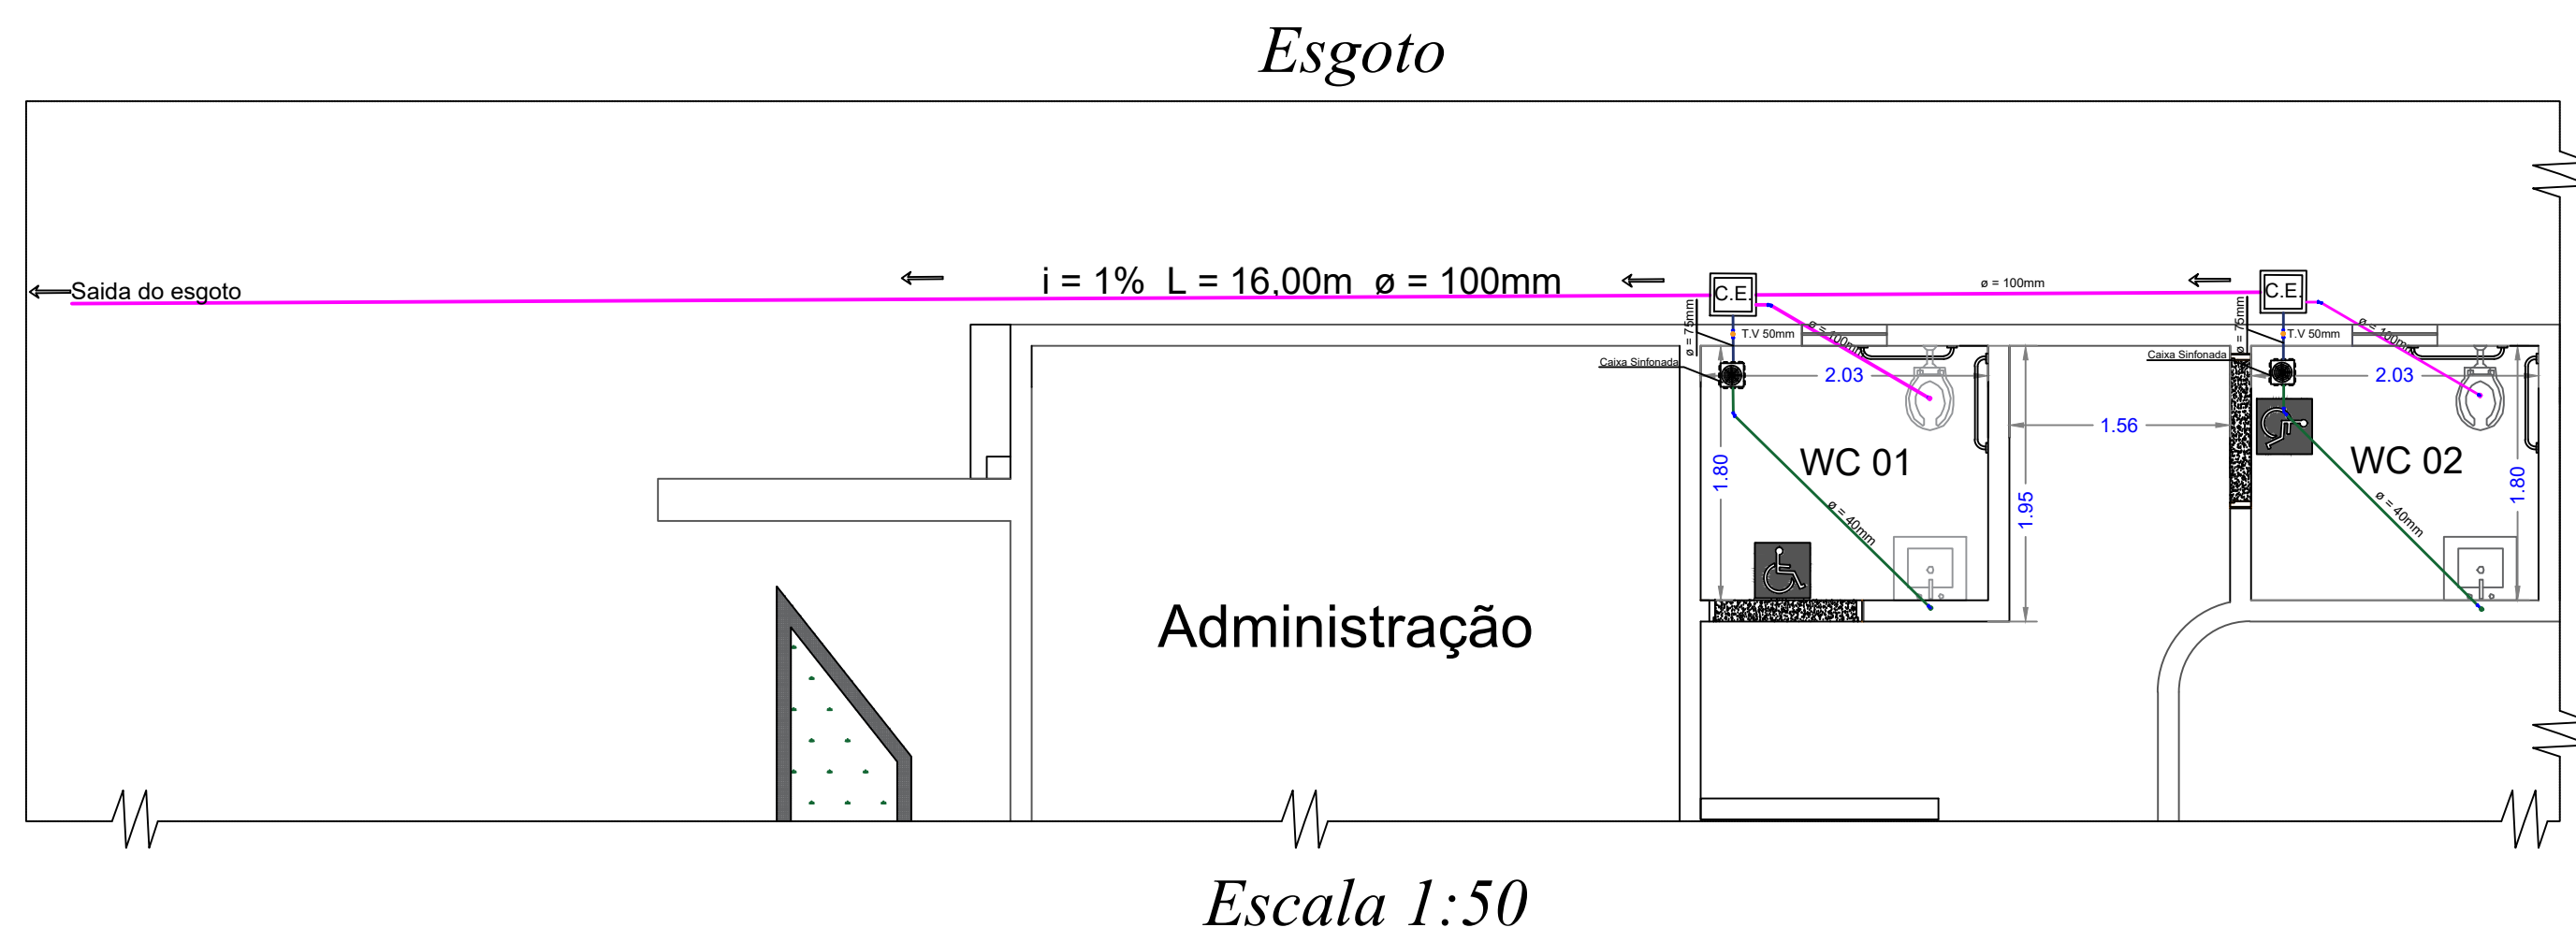


# Projeto de Extensão de Esgoto e Aguas Frias



## LEGENDA - ESGOTO

-  Tubo PVC Esgoto  $\phi = 100mm$
-  Tubo PVC Esgoto  $\phi = 75mm$
-  Tubo PVC Esgoto  $\phi = 40mm$
-  Curva 45° PVC  $\phi = 100mm$ , 40mm
-  Tubo de Ventilação  $\phi = 50mm$
-  Tê PVC  $\phi = 100mm$ , 40mm
-  Joelho 90° PVC  $\phi = 100mm$ , 40mm

## LEGENDA - ÁGUA FRIA

-  Tubo PVC Distribuição,  $\phi = 50mm, 25mm$
-  Tê PVC  $\phi = 50mm$
-  Joelho 90° PVC  $\phi = 50mm$ , 25mm
-  Luva PVC  $\phi = 50mm$ , 25mm



CONSOLIDANDO O FUTURO

Prefeitura Municipal de Anaurilândia - MS.

PROJETO: Reforma do Antigo Paço Municipal      REFERÊNCIA: Projeto Hidrossanitário


DATA: Outubro/2023      ESCALA: Indicada      FOLHA: 09/10      ART: 1320230126128

PROPRIETÁRIO: Município de Anaurilândia - MS      CNPJ: 03.575.727/0001-95

LOCAL: Rua Floriano Peixoto, 1000      BAIRRO: Centro      CEP: 79770-000

CIDADE: Anaurilândia - MS

SITUAÇÃO S/ ESCALA

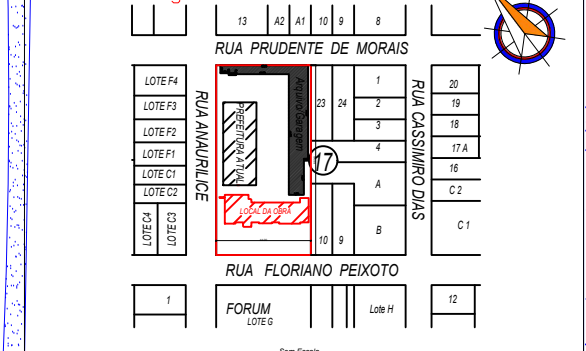

MUNICÍPIO DE ANAURILÂNDIA-MS  
PREFEITO MUNICIPAL  
Edson Stefano Takazono

RESUMO:  
Área do Lote .....3.872,00m<sup>2</sup>  
Área de Reforma Antigo Paço.....430,00m<sup>2</sup>  
Área Nova Prefeitura.....886,04m<sup>2</sup>  
Área Arquivo/Garagem.....629,41m<sup>2</sup>  
Área Total:.....1.945,45m<sup>2</sup>

AUTOR DO PROJETO RESP. TÉCNICO  
SECRETARIA MUNICIPAL DE OBRAS, DEFESA CIVIL,  
TRANSPORTES E PROJETOS  
Reinoldi Antônio Piani de Souza  
Engenheiro Civil - CREA - MS 68973

APROVAÇÃO