

**LEGENDA**

- Pavimento Projetado (EM PROCESSO DE LICITAÇÃO NA PREFEITURA)
- Pavimento Existente
- Pavimento à Executar - Frente 1
- Pavimento à Executar - Frente 2
- Tento

APROVAÇÃO DA PREFEITURA

**ANAURILÂNDIA** PREFEITURA MUNICIPAL DE ANAURILÂNDIA  
MATO GROSSO DO SUL

OBRA: **INFRA ESTRUTURA PAVIMENTAÇÃO ASFÁLTICA E DRENAGEM DE ÁGUAS PLUVIAIS**


LOCAL: **ANAURILÂNDIA / MS**

AUTOR DO PROJETO: **LBM ENGENHARIA**  
RESPONSÁVEL TÉCNICO: **LAZARO BARBOSA MACHADO**  
PROPRIETÁRIO: **PREFEITURA MUNICIPAL DE ANAURILÂNDIA**


TÍTULO: **PROJETO EXECUTIVO PROJETO DE PAVIMENTAÇÃO**

ESCALA: **1:750** DATA: **JULHO/2022** FOLHA: **PP-01**


**ESTRUTURA DO PAVIMENTO**

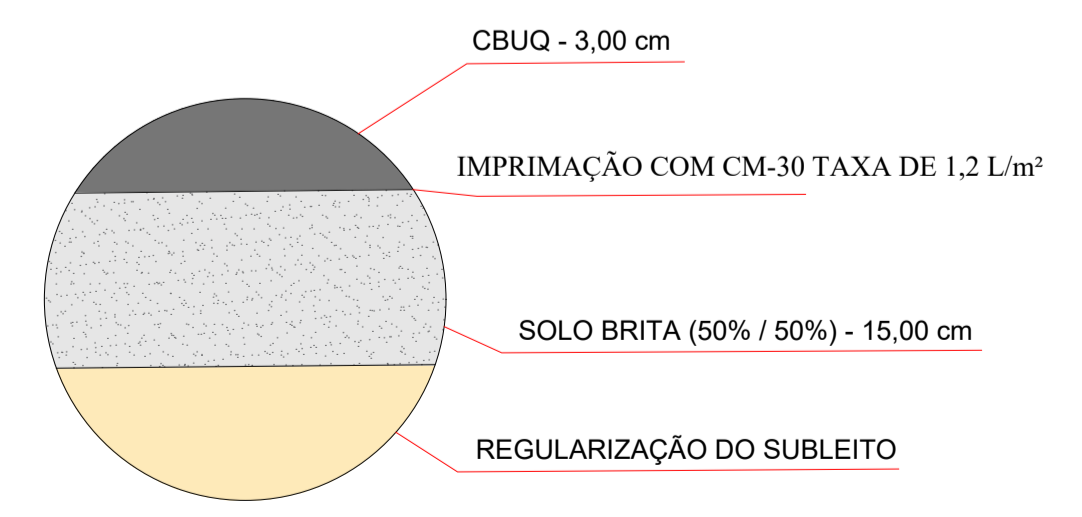


**MEIO FIO COM SARJETA**  
Medidas em cm

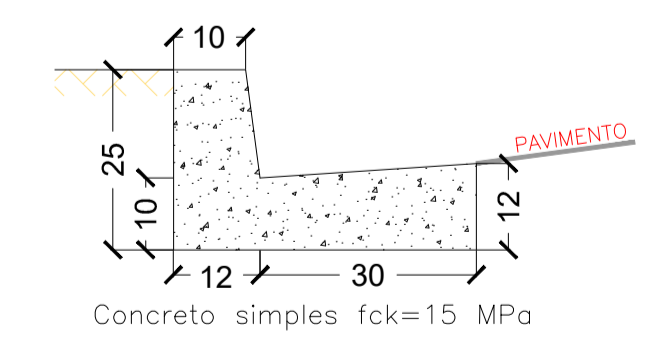

**TENTO**  
Medidas em cm

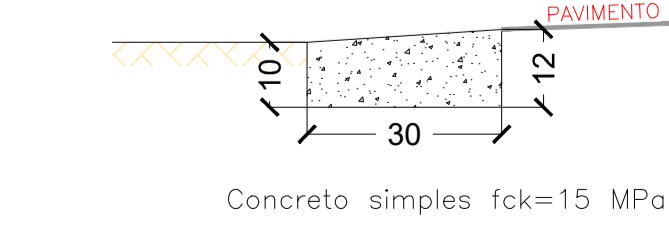

**SEÇÃO - PISTA 7,00m**

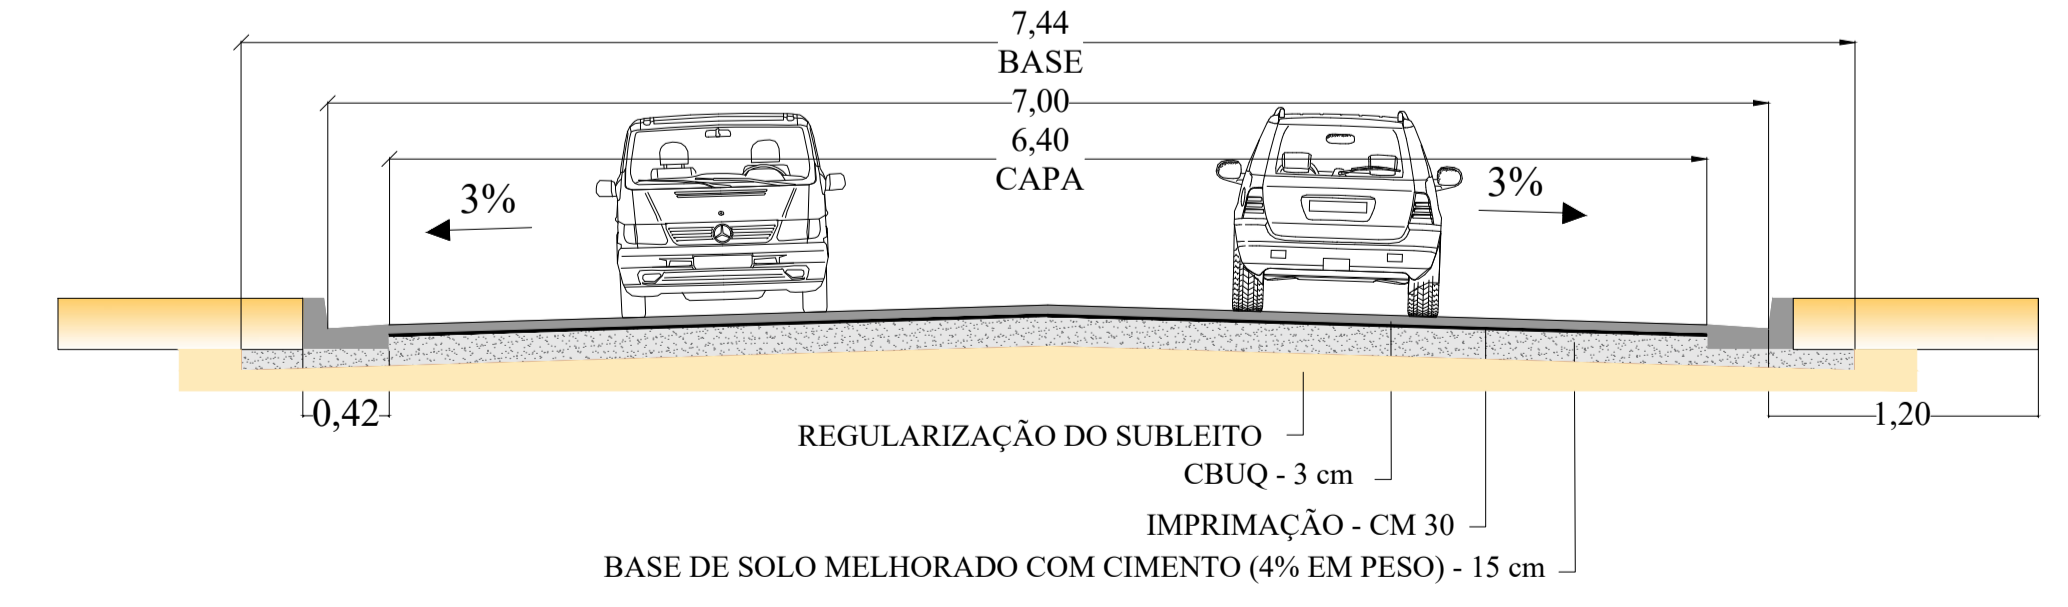

NÚMEROS	
DESENHOS DE REFERÊNCIA	
APROVADO	
REVISÃO	
DATA	
Nº	

Rua PADRE JOÃO CALABRIA

Rua "H"

Rua "E"

Rua "G"

Rua "C"

Rua "B"

Rua "A"

Rua "H"

Rua "F"

TENTO 7 m

TENTO 7 m

TENTO 13 m

TENTO 13 m

TENTO 13 m