


## VERGAS E CONTRAVERGAS


ESCALA 1:50

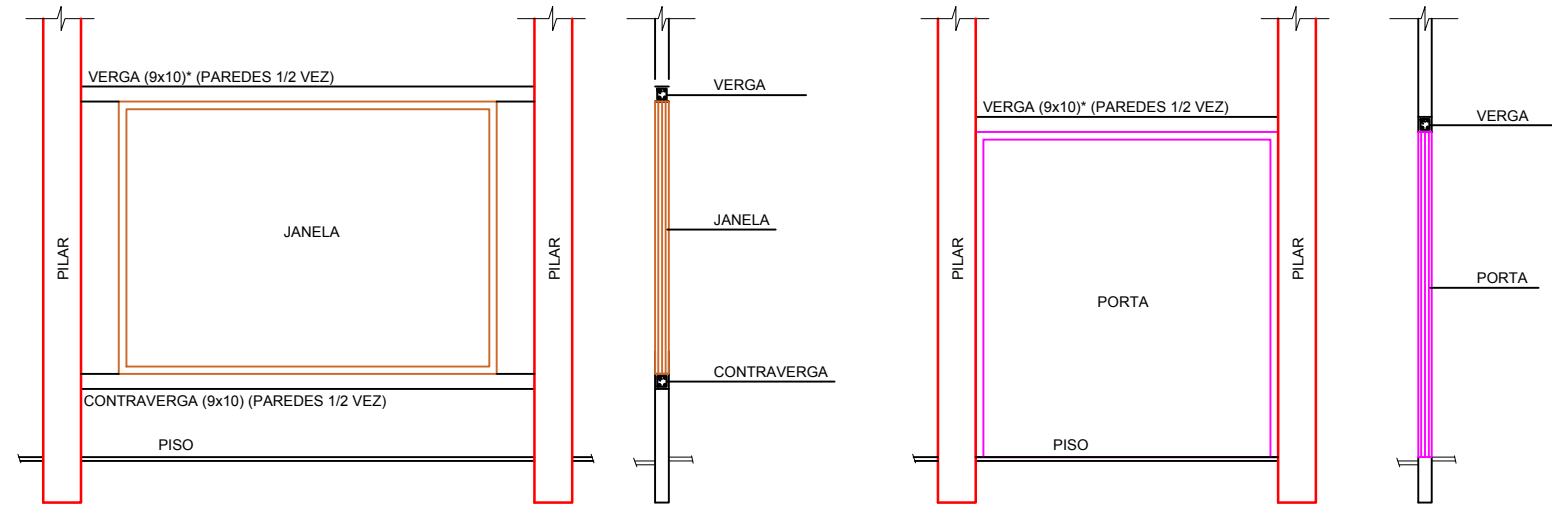


\*AS VERGAS E CONTRAVERGAS SOBRE PORTAS E JANELAS SERÃO EXECUTADAS DE UM PILAR NO OUTRO.

## DETALHE VERGAS E CONTRAVERGAS


ESCALA 1:50

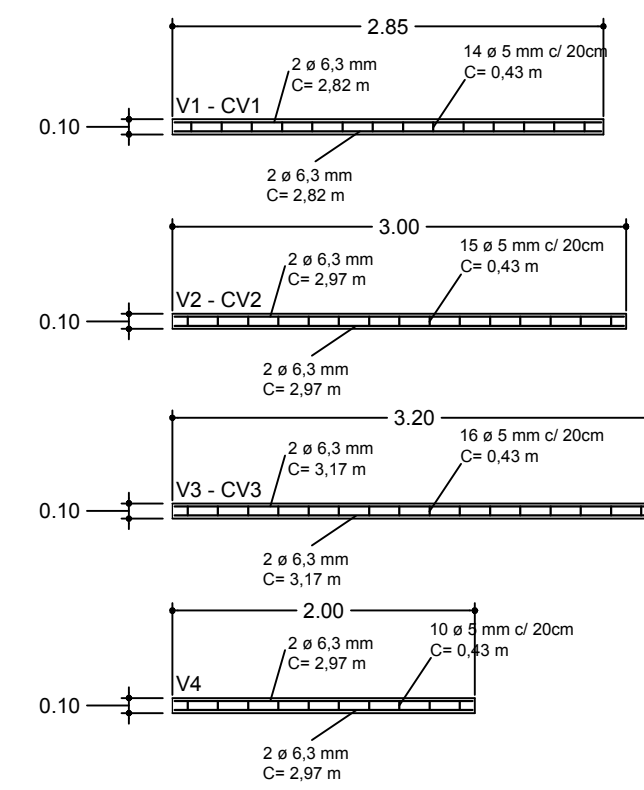

V1 - CV1  
9 X 10 cm

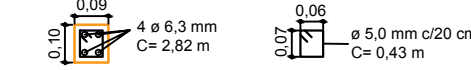



V2 - CV2  
9 X 10 cm

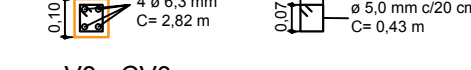

V3 - CV3  
9 X 10 cm




V4  
9 X 10 cm

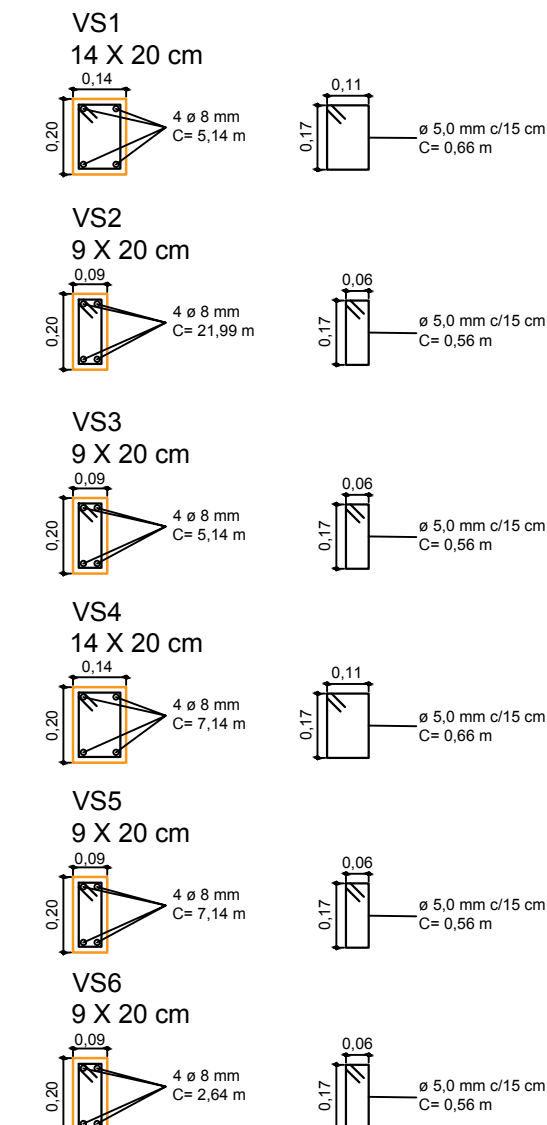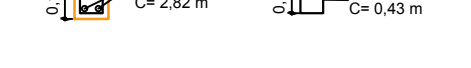


## SEÇÕES VERGAS E VIGAS

ESCALA 1:20

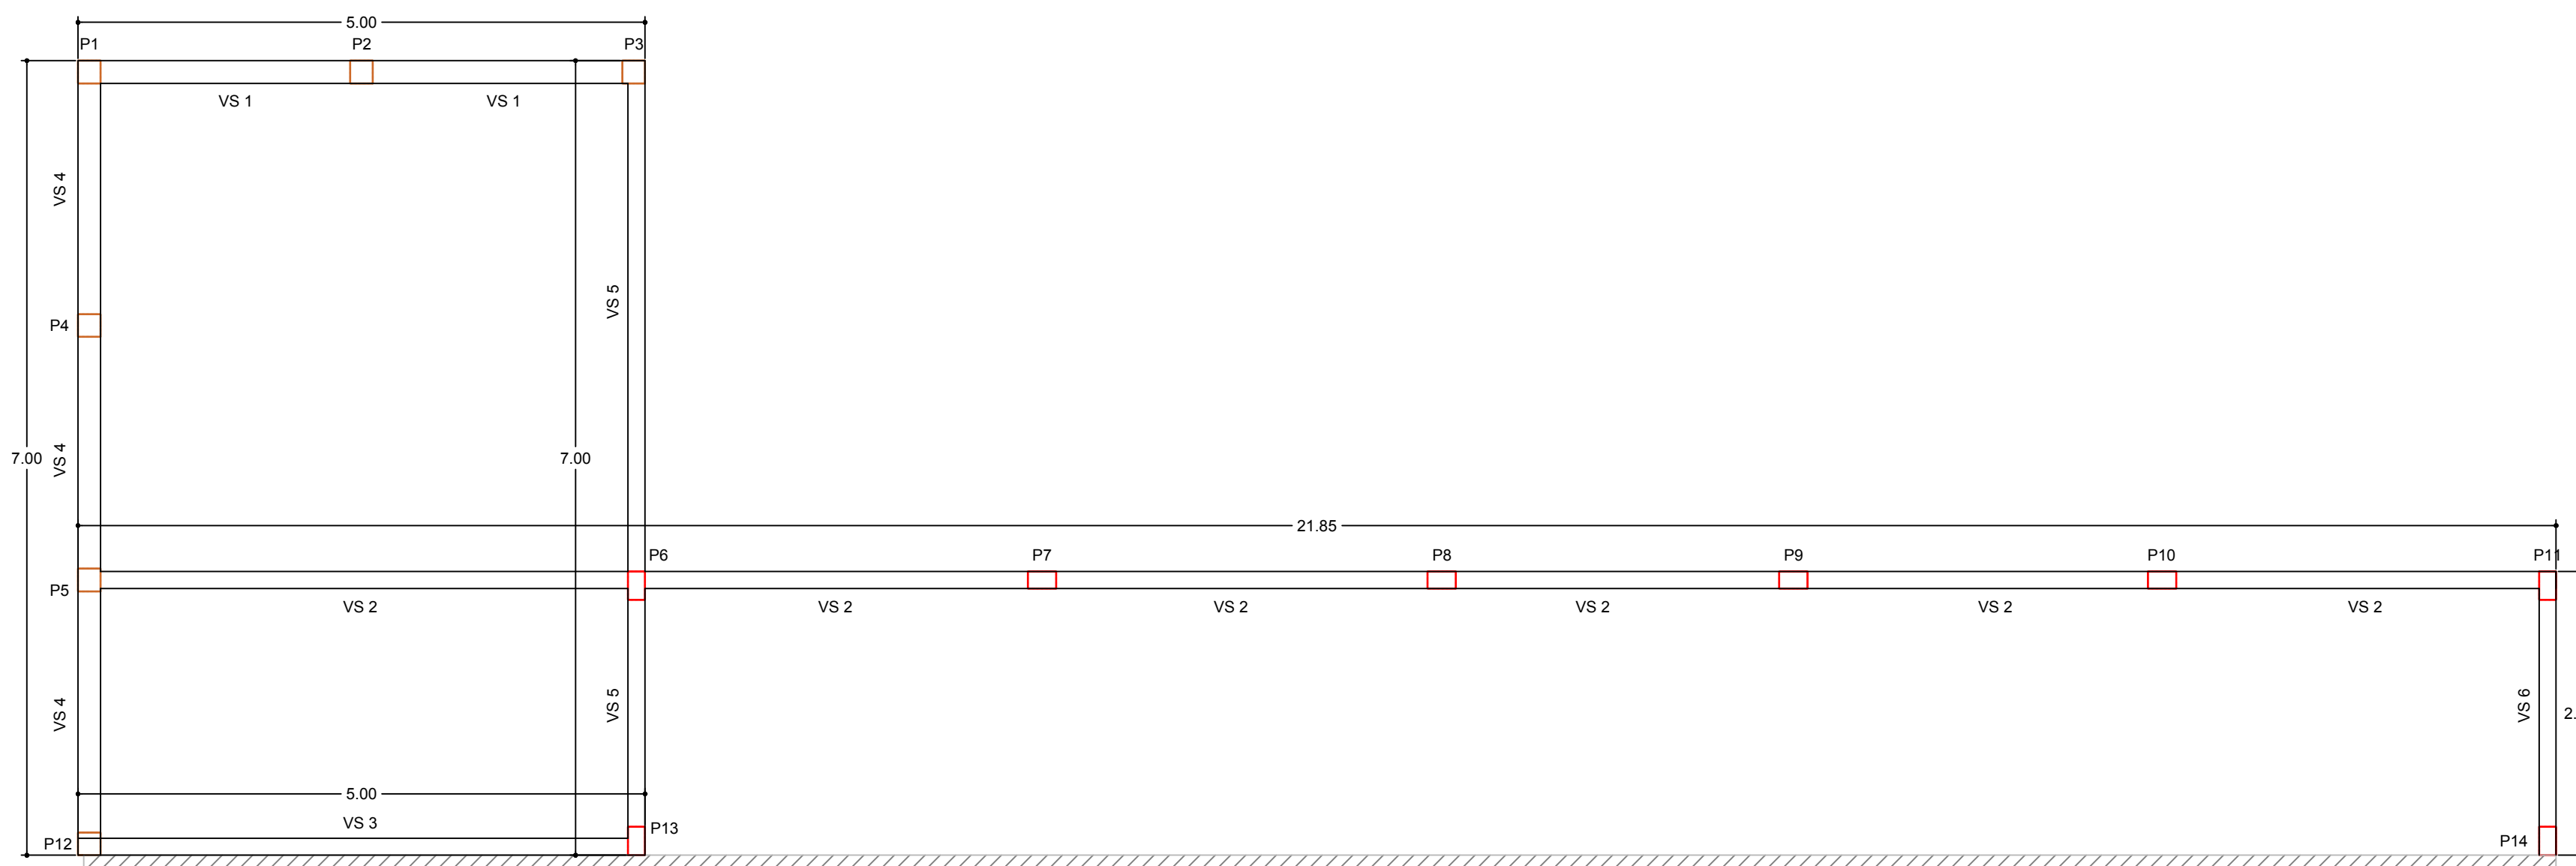

## VIGAS SUPERIORES

ESCALA 1:50

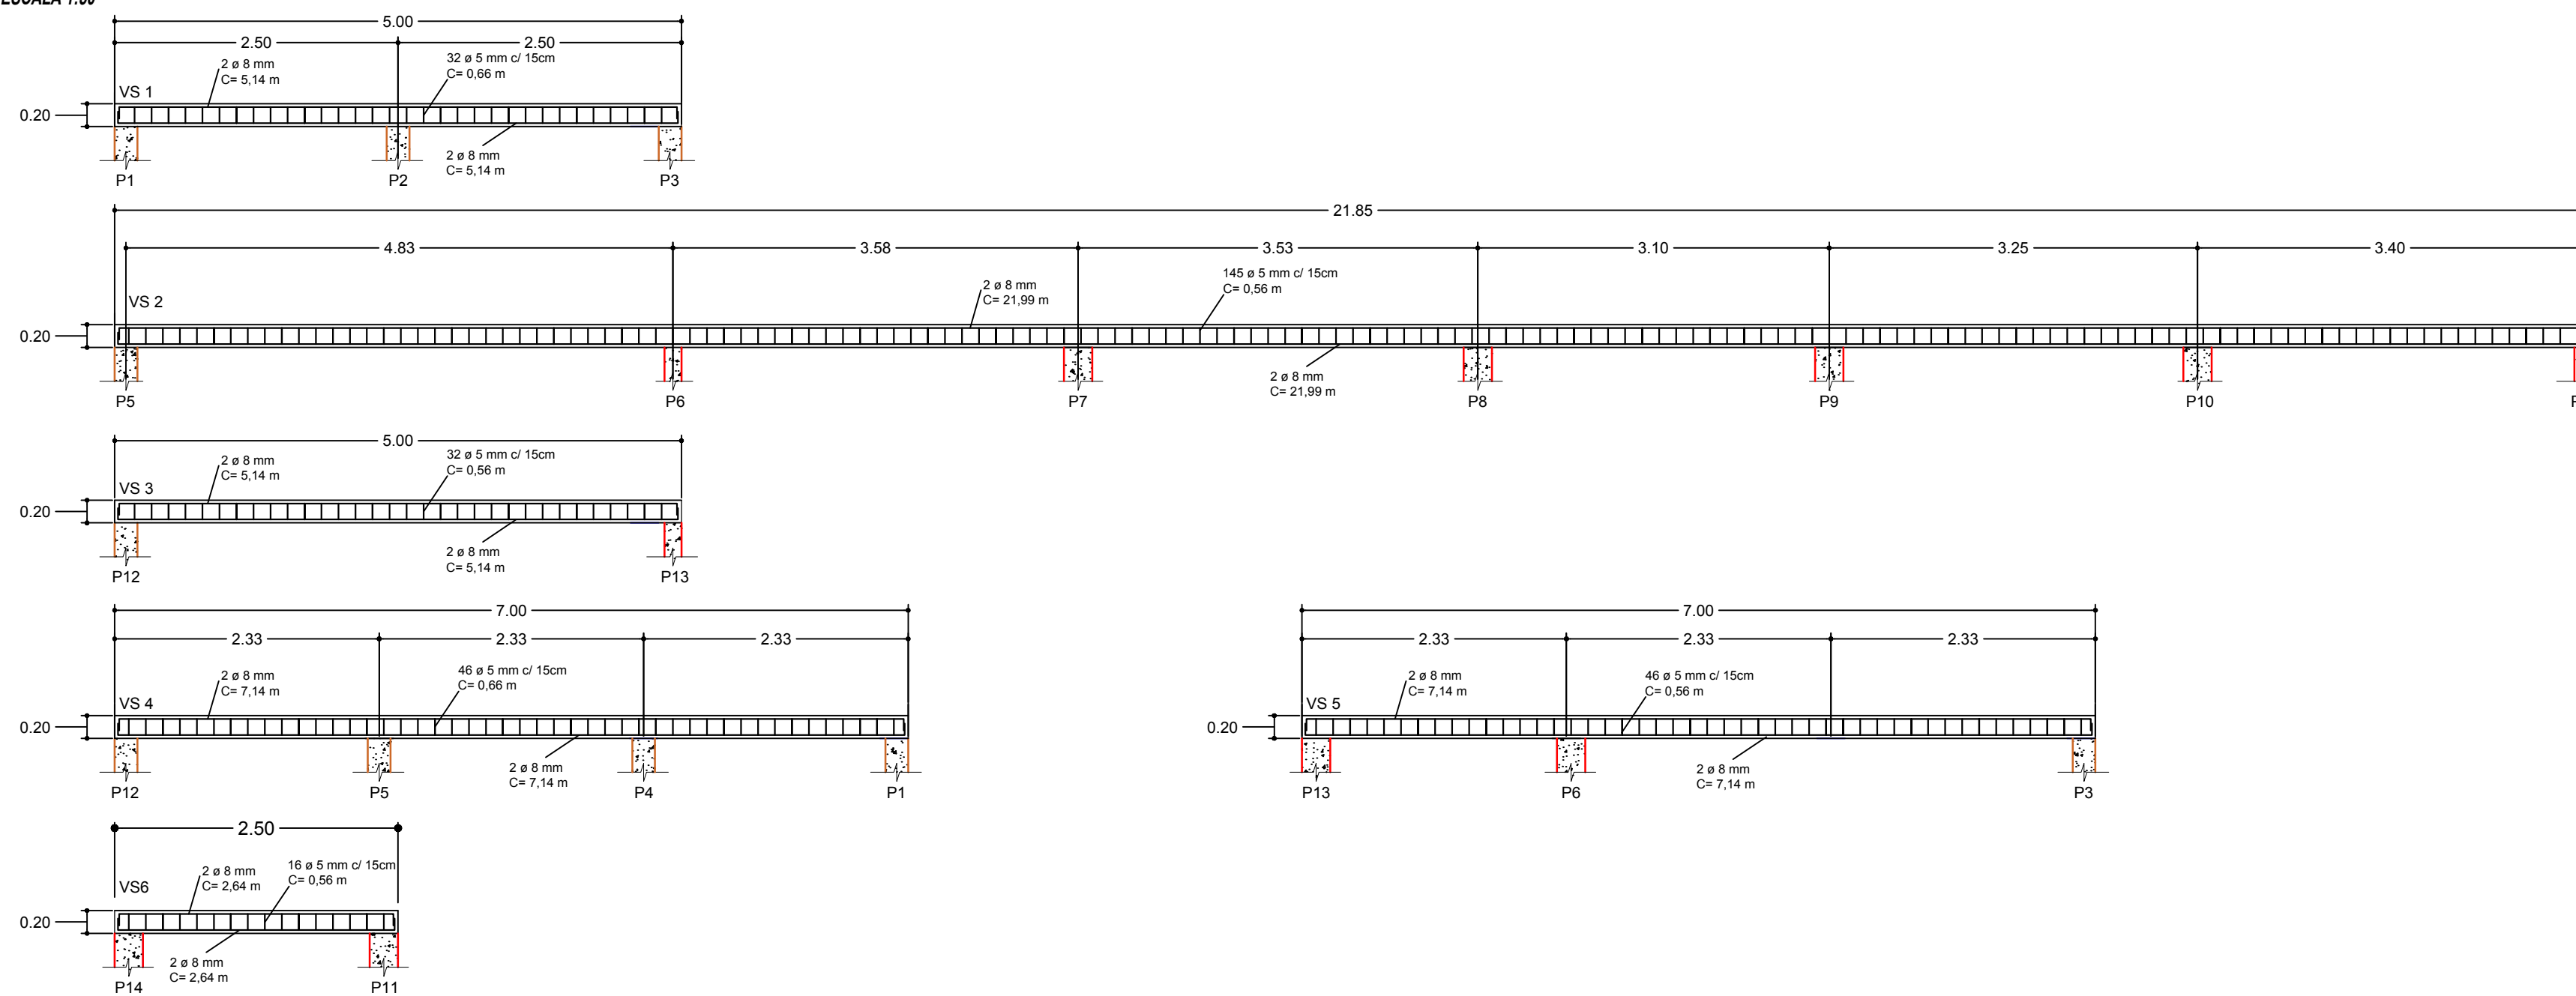

## DETALHE VIGAS SUPERIORES

ESCALA 1:50



Prefeitura Municipal de Anaurilândia – MS.


PROJETO AMPLIAÇÃO: Ampliação do Centro de Múltiplo Uso  
PROJETO: Vigas/Vergas e Contravergas

DATA: Fevereiro de 2020  
ESCALA: Indicada  
FOLHA: 1-1  
ART: 132020015448

PROPRIETÁRIO: Município de Anaurilândia-MS  
CNPJ: 03.575.727/0001-95

LOCAL DA OBRA: Rua Uruguiana – Lote 1 – Anaurilândia – MS  
BAIRRO: Jardim Esperança  
CEP: 79770-000  
Projeto: Golam Pereyra

### SITUAÇÃO S/ ESCALA

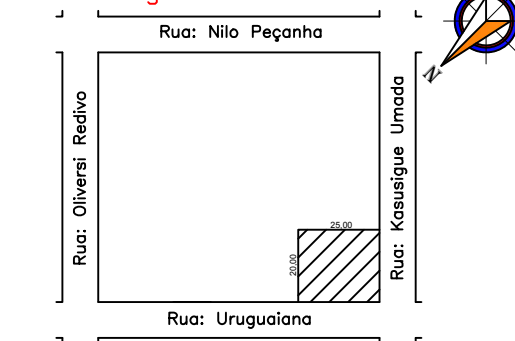

MUNICÍPIO DE ANAURILÂNDIA-MS  
PREFEITO MUNICIPAL  
Edson Stefano Takazono

### ÁREA

Existente.....218,00 m<sup>2</sup>  
Ampliação.....77,13 m<sup>2</sup>  
Total Obra.....293,13 m<sup>2</sup>  
Terreno.....500,00 m<sup>2</sup>  
Área Livre.....204,87 m<sup>2</sup>

SECRETARIA MUNICIPAL DE OBRAS,  
DEFESA CIVIL, TRANSPORTE E PROJETOS.  
Golam Pereyra  
Engenheiro Civil – CREA/MS 18718

### APROVAÇÃO