

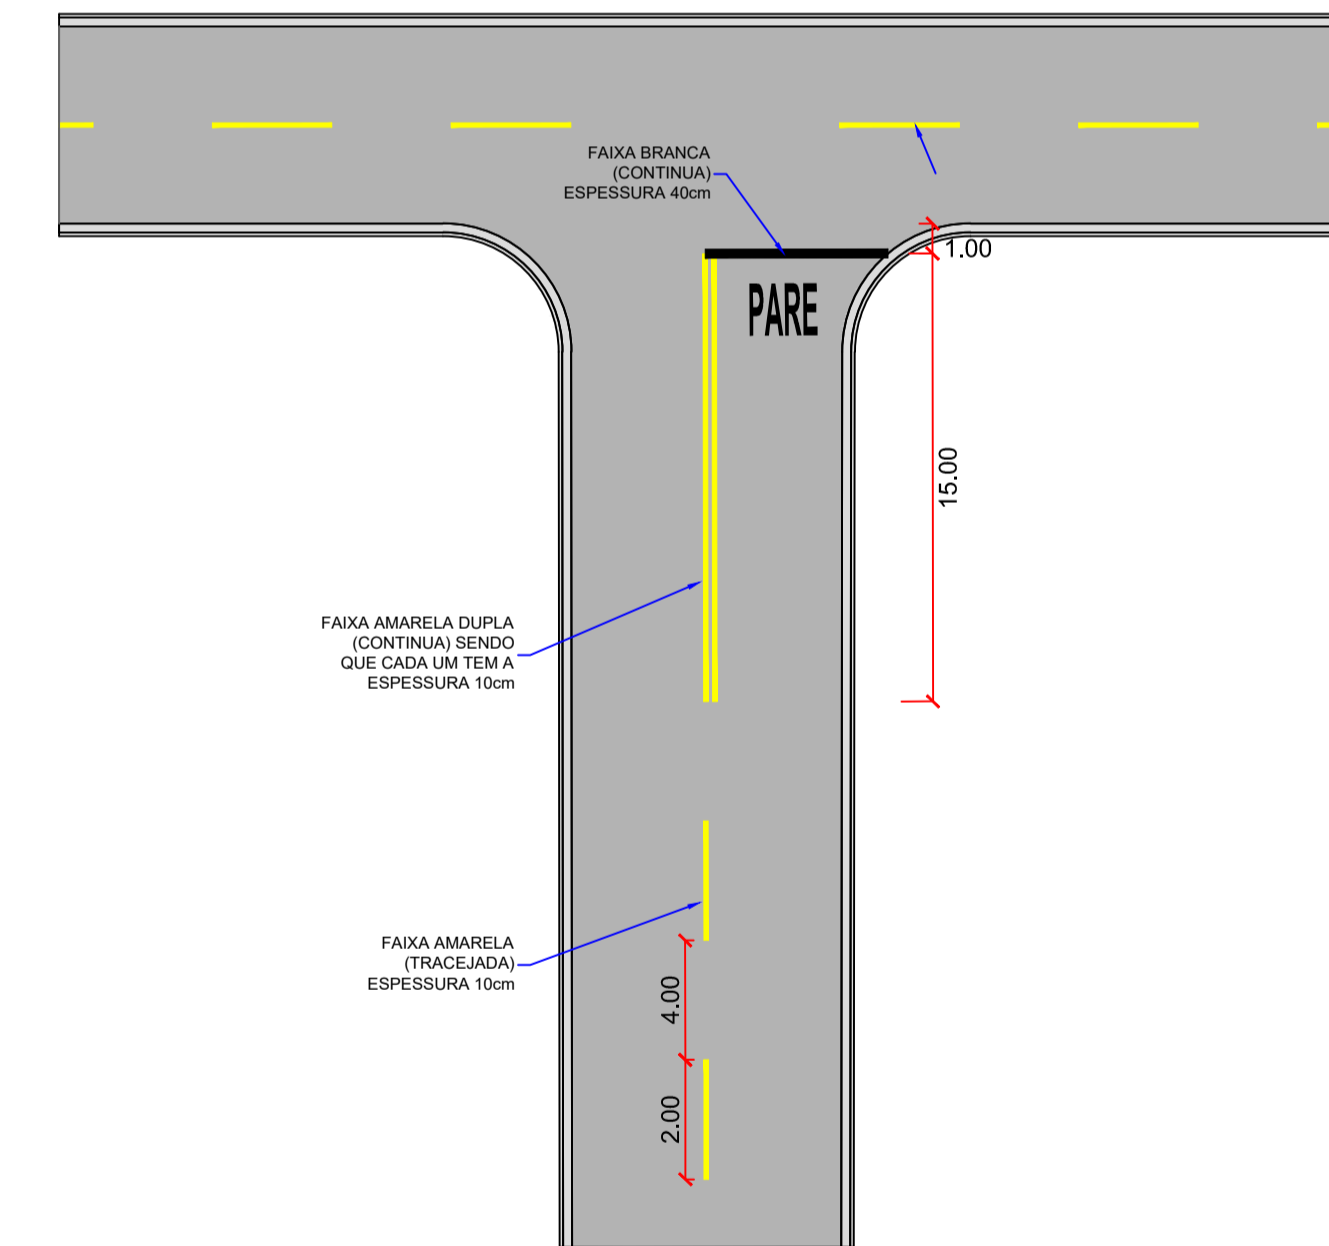
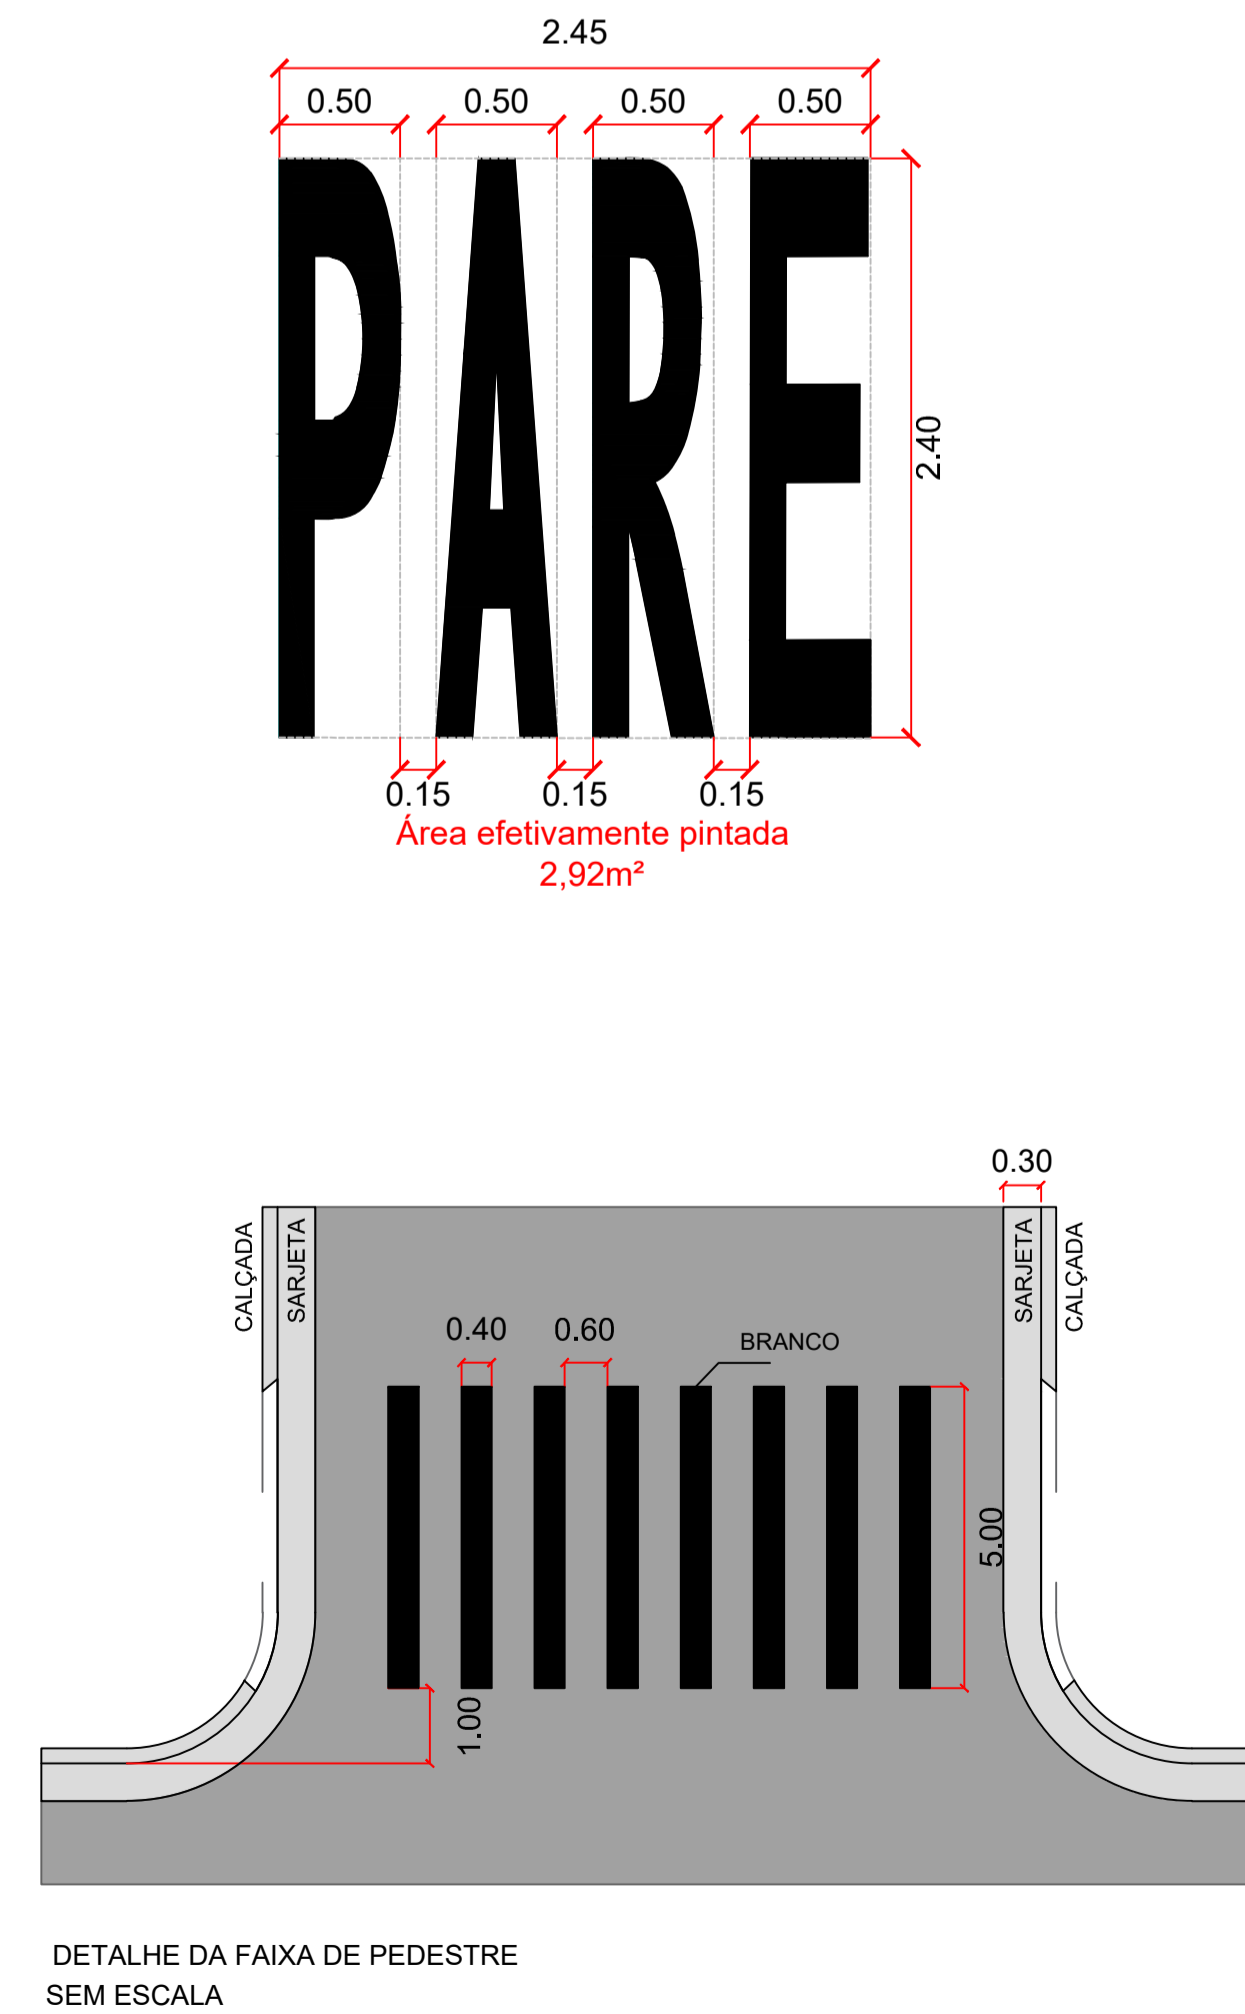


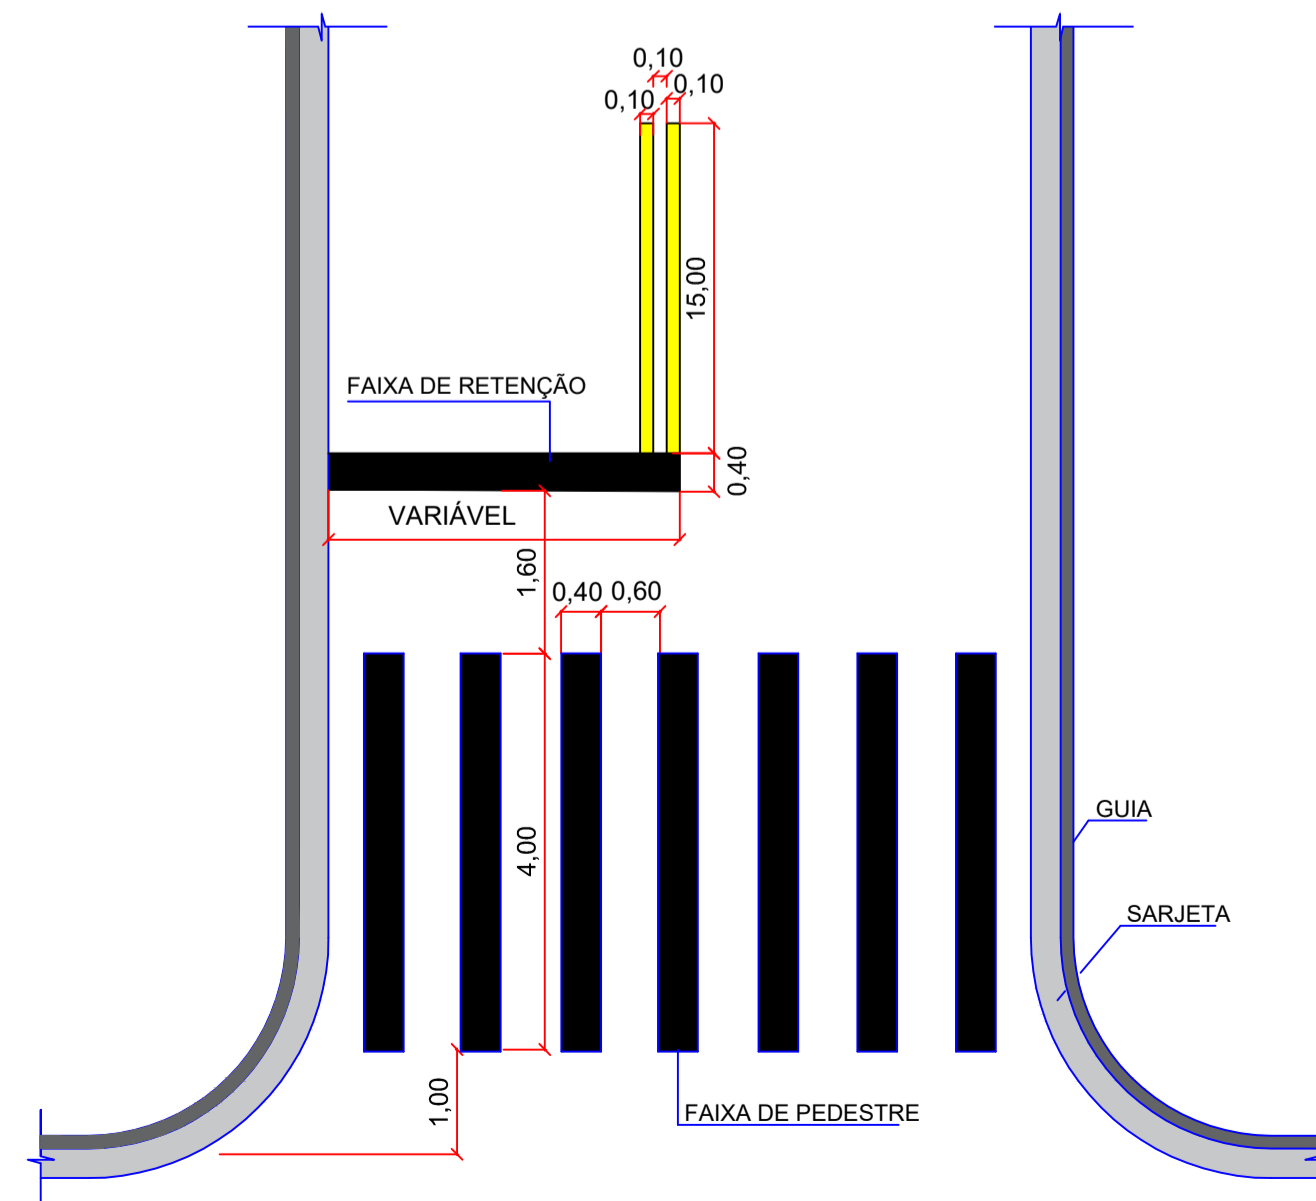

| QUANTIDADES DA SINALIZAÇÃO HORIZONTAL (PINTURA MANUAL DE MARCAS) | | | | | | | | |
|--|------------------------|--------|-----------------|------------------------|-------------------------|--------------|---------------|--------------|
| NOME | SINALIZAÇÃO HORIZONTAL | COR | PINTURA (TIPOS) | ÁREA (m ²) | ESPESSURA DA FAIXA (cm) | EXTENSÃO (m) | QUANT. (unid) | ÁREA (TOTAL) |
| LINHA DE RETENÇÃO | | BRANCA | MANUAL | ----- | 0,40 | 3,50 | 2 | 2,80 |
| PARADA OBRIGATÓRIO | PARE | BRANCA | MANUAL | 2,92 | ----- | ----- | 2 | 5,84 |
| TOTAL SINALIZAÇÃO HORIZONTAL MANUAL = | | | | | | | | 8,64 |

| QUANTIDADES DA SINALIZAÇÃO HORIZONTAL (PINTURA MECANIZADA DE FAIXAS) | | | | | | | | |
|--|------------------------|---------|-----------------|-------------------------|--------------|---------------|--------------|------|
| NOME | SINALIZAÇÃO HORIZONTAL | COR | PINTURA (TIPOS) | ESPESSURA DA FAIXA (cm) | EXTENSÃO (m) | QUANT. (unid) | ÁREA (TOTAL) | |
| FAIXA TRACEJADA | | AMARELA | MECANIZADA | 0,10 | 2,00 | 8 | 1,60 | |
| FAIXA CONTINUA | | AMARELA | MECANIZADA | 0,10 | 15,00 | 4 | 6,00 | |
| TO TAL SINALIZAÇÃO HORIZONTAL MECANIZADA = | | | | | | | | 7,60 |

| QUANTIDADES DE SINALIZAÇÃO VERTICAL | | | | |
|-------------------------------------|----------------------|--------|--------|------------|
| NOME | SINALIZAÇÃO VERTICAL | CÓDIGO | DIMEN. | QUANTIDADE |
| PARADA OBRIGATÓRIO | | R-1 | Ø 0,50 | 2 |

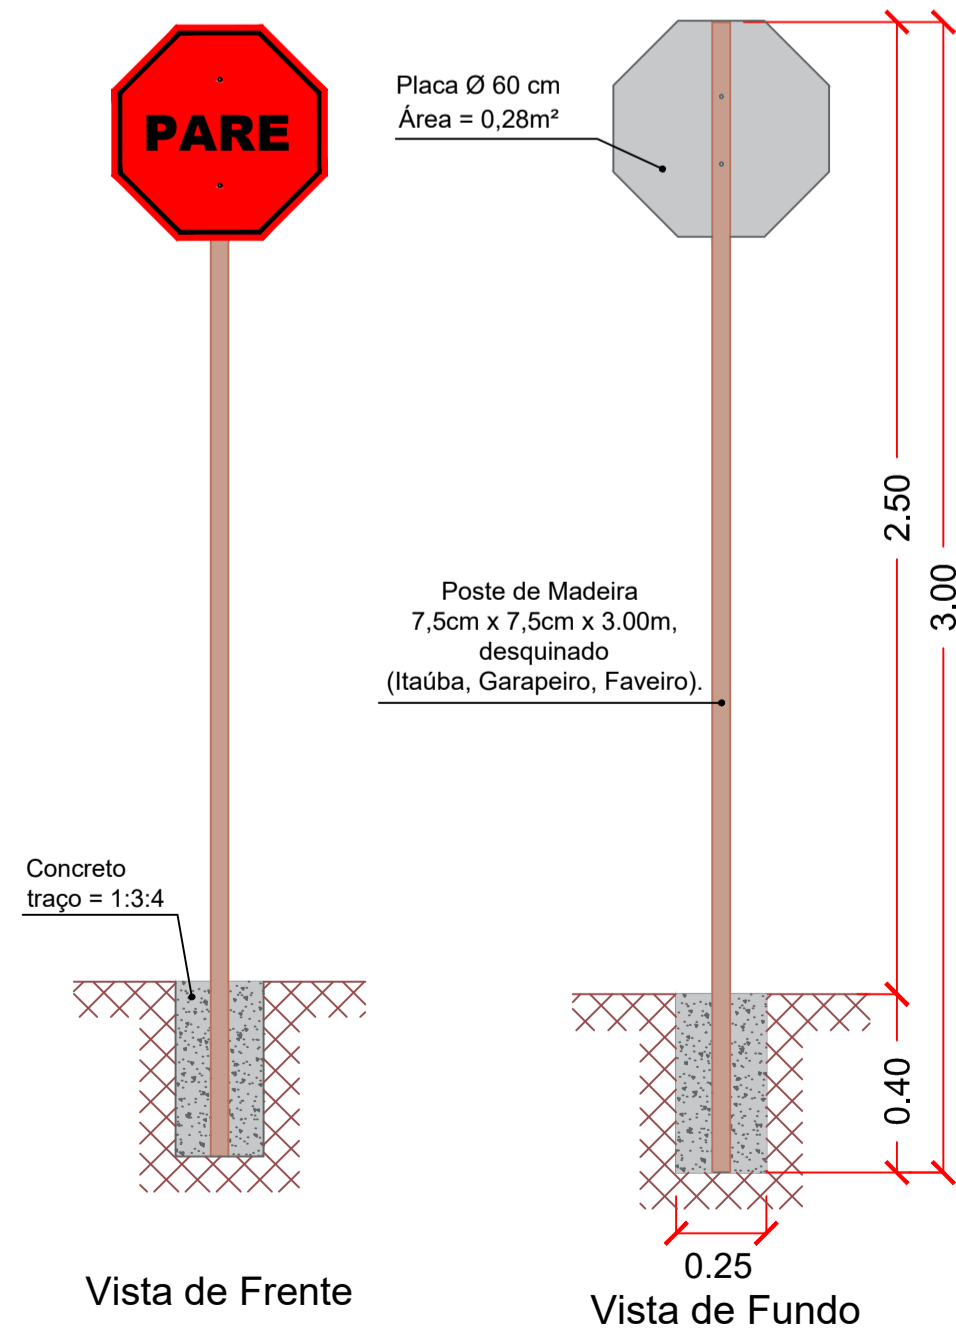

| | | | |
|---|--------------------|--|---------------------------|
| PREFEITURA MUNICIPAL DE ANAURILÂNDIA MATO GROSSO DO SUL | | | |
| OBRA INFRA ESTRUTURA RESTAURAÇÃO FUNCIONAL DO PAVIMENTO ASFÁLTICO | | | |
| LOCAL DISTRITO DE QUEBRACHO - ANAURILÂNDIA / MS RUA BAHIA | | QUADRO DE ÁREAS | |
| AUTOR DO PROJETO LBM Engenharia EIRELI - ME CNPJ 14.172.339/0001-02 CREA 8497/D MS | | RESPONSÁVEL TÉCNICO PROPRIETÁRIO LÁZARO BARBOSA MACHADO CREA 22058/D MG - VISTO MS 1634 PREFEITURA MUNICIPAL DE ANAURILÂNDIA | |
| TÍTULO PROJETO EXECUTIVO RESTAURAÇÃO - PLANTA DE SINALIZAÇÃO | | | FOLHA PS-02 |
| ESCALA 1:500 | DATA JUNHO/2019 | REVISÃO | DESENHO Equipe Técnica |