
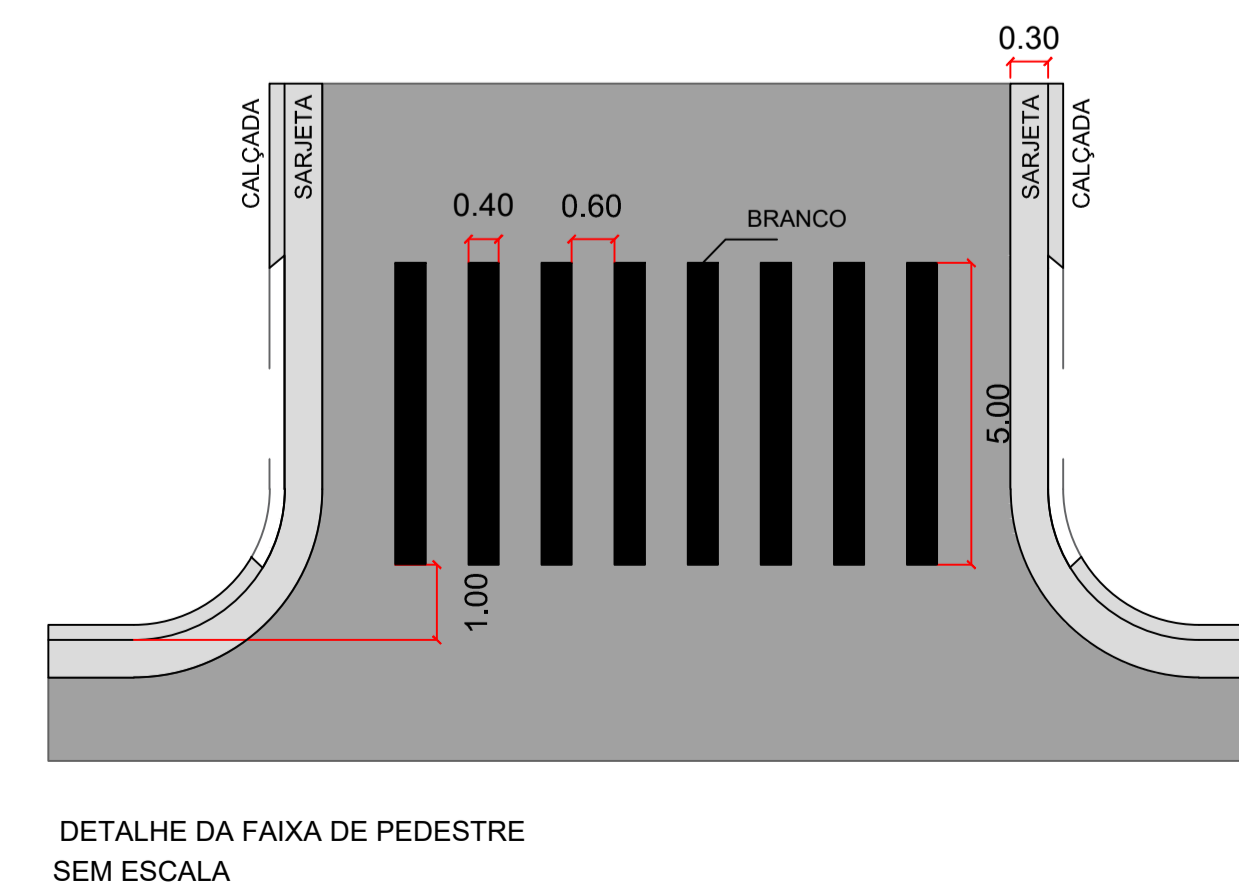
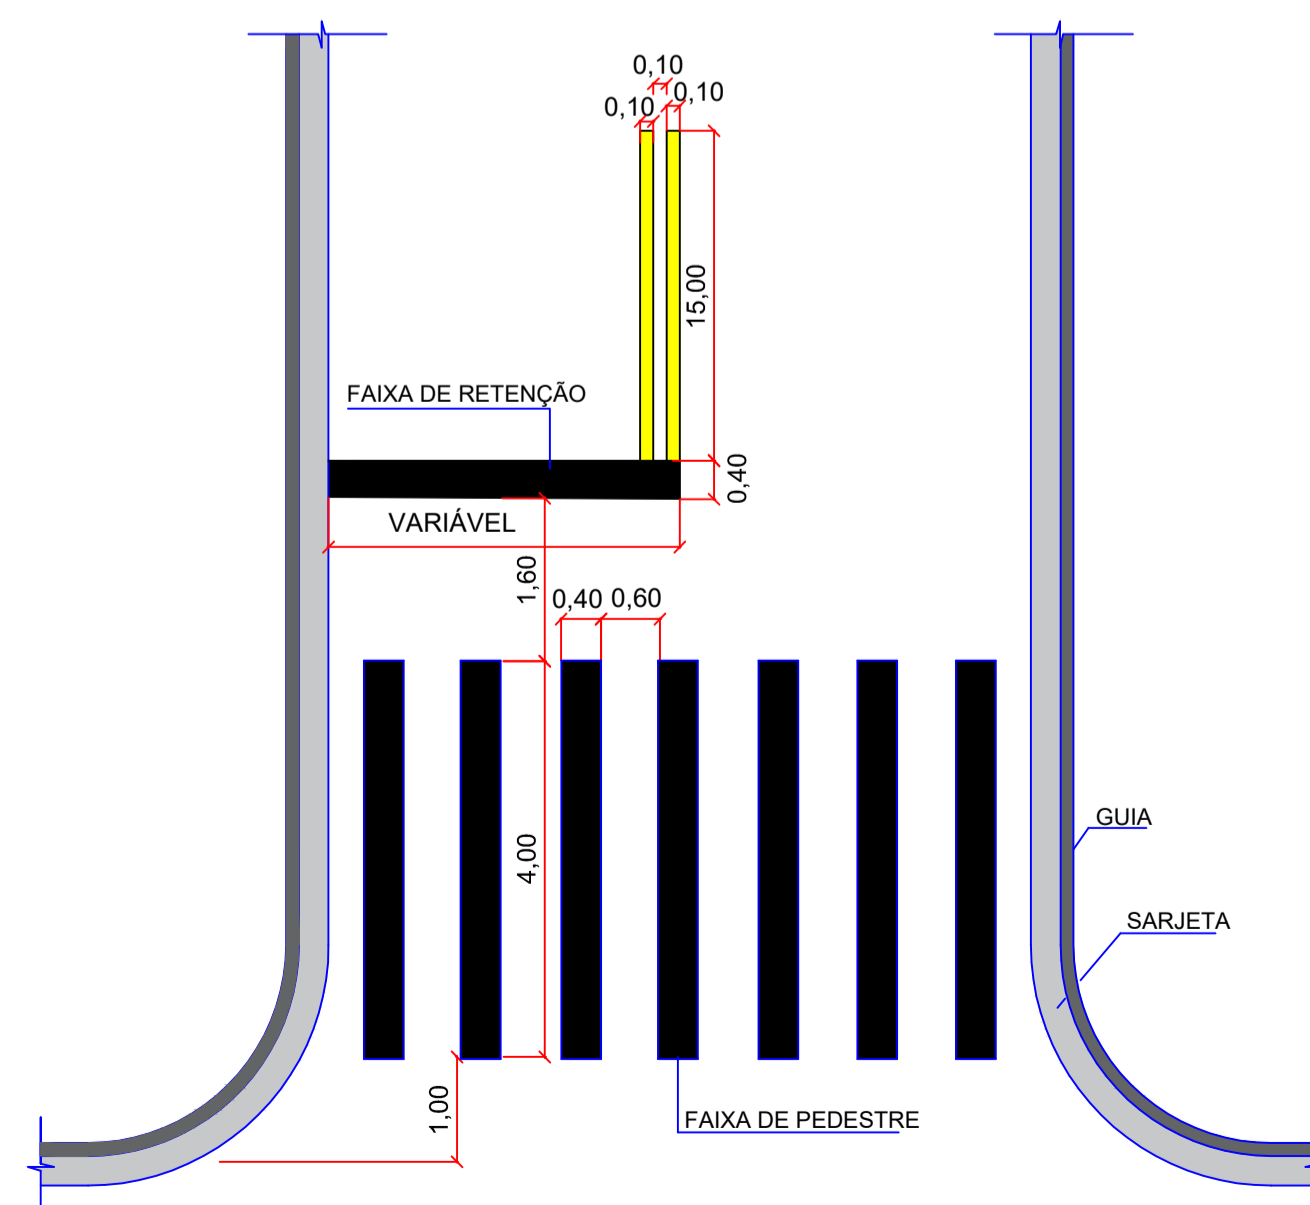
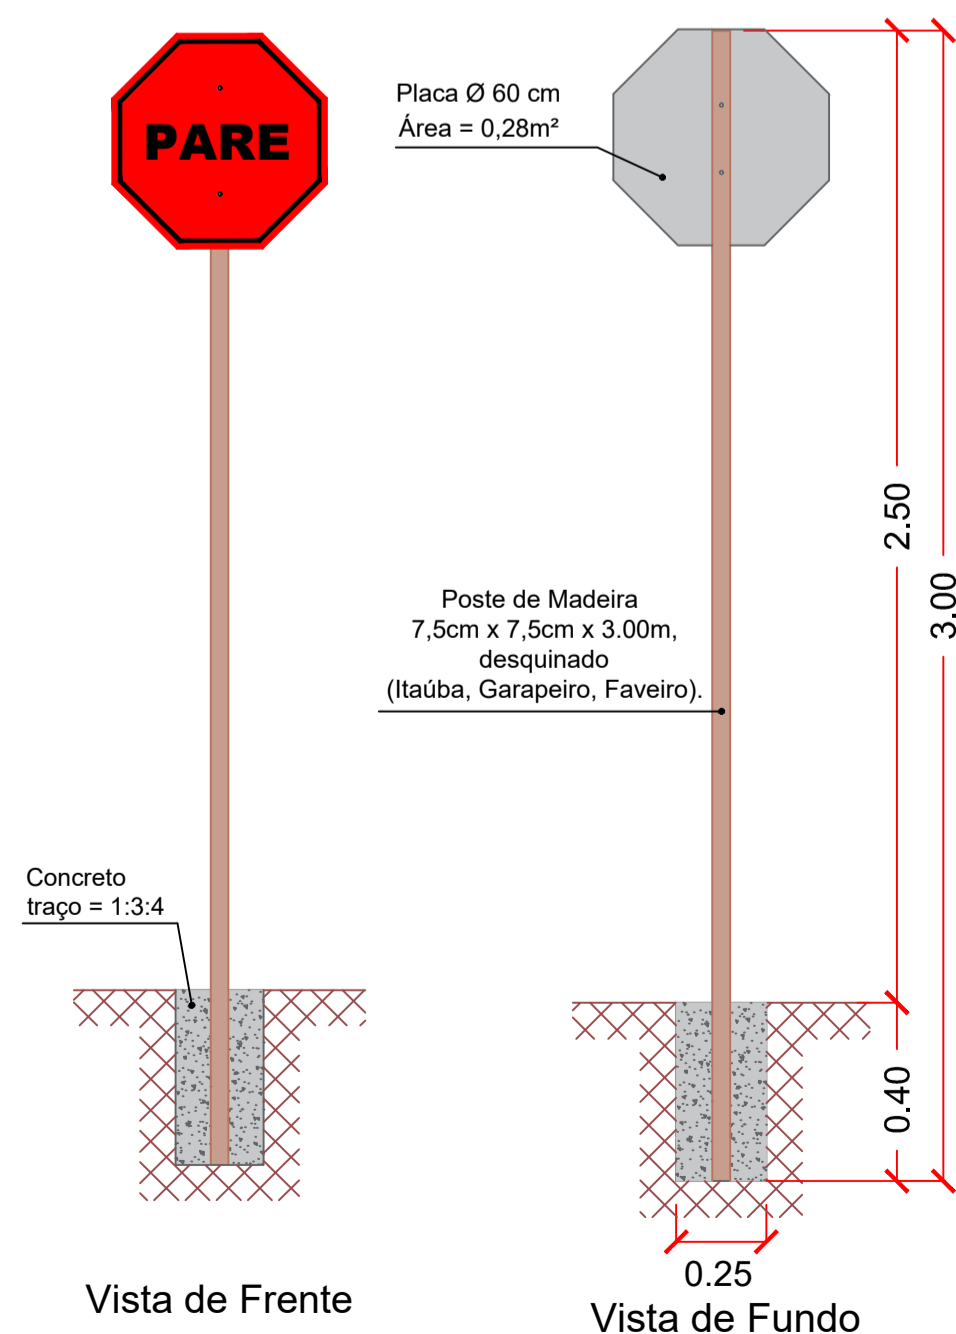
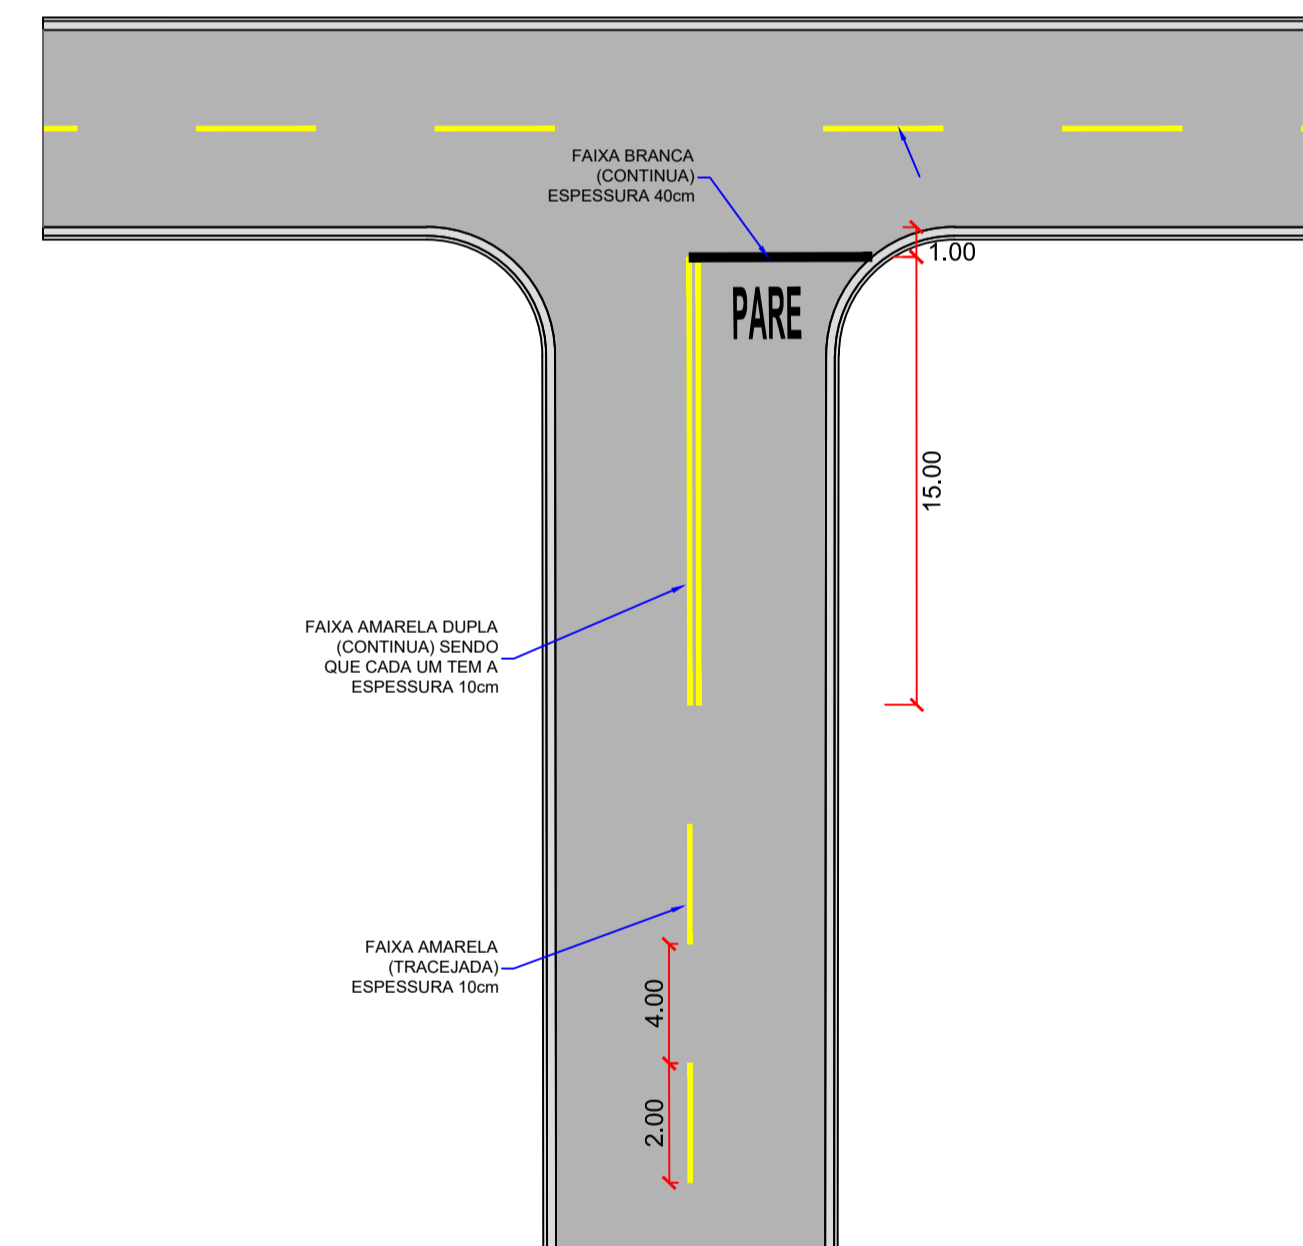


QUANTIDADES DA SINALIZAÇÃO HORIZONTAL (PINTURA MECANIZADA DE FAIXAS)							
NOME	SINALIZAÇÃO HORIZONTAL	COR	PINTURA (TIPOS)	ESPESSURA DA FAIXA (cm)	EXTENSÃO (m)	QUANT. (unid)	ÁREA (TOTAL)
FAIXA TRACEJADA		AMARELA	MECANIZADA	0,10	2,00	27	5,40
TOTAL SINALIZAÇÃO HORIZONTAL MECANIZADA =							5,40

QUANTIDADES DE SINALIZAÇÃO VERTICAL				
NOME	SINALIZAÇÃO VERTICAL	CÓDIGO	DIMEN.	QUANTIDADE
PARADA OBRIGATÓRIO		R-1	Ø 0,50	4

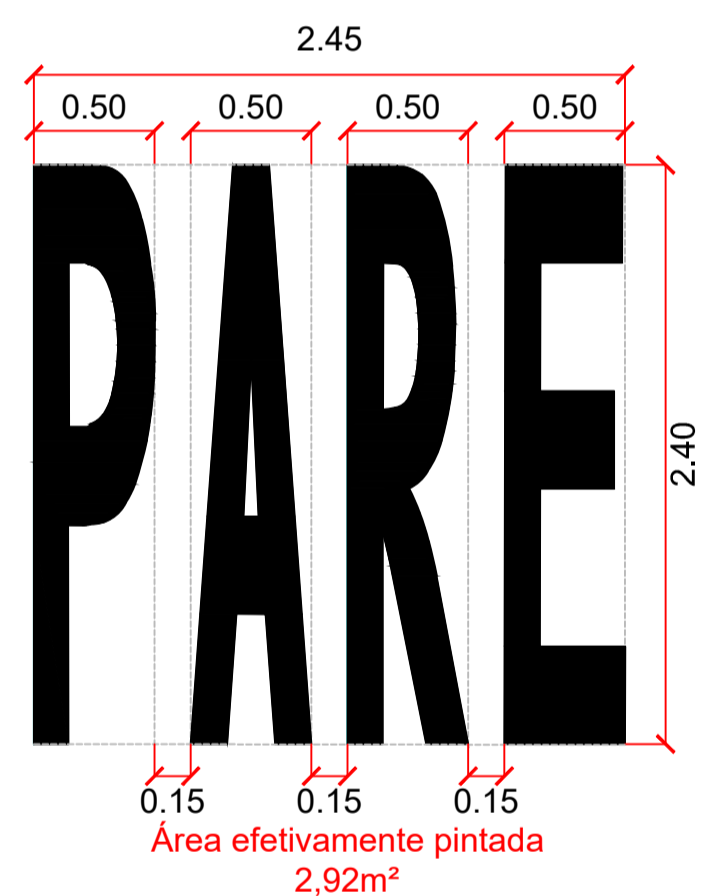

PREFEITURA MUNICIPAL DE ANAURILÂNDIA MATO GROSSO DO SUL			
OBRA INFRA ESTRUTURA RESTAURAÇÃO FUNCIONAL DO PAVIMENTO ASFÁLTICO			
LOCAL DISTRITO DE QUEBRACHO - ANAURILÂNDIA / MS RUA MARANHÃO		QUADRO DE ÁREAS	
AUTOR DO PROJETO LBM ENGENHARIA LBM Engenharia EIRELI - ME CNPJ 14.172.520/0001-02 CREA 8497/D MS	RESPONSÁVEL TÉCNICO LAÉRCIO BARBOSA MACHADO CREA 22038/D MS - VISTO MS 1634	PROPRIETÁRIO PREFEITURA MUNICIPAL DE ANAURILÂNDIA	
TÍTULO PROJETO EXECUTIVO RESTAURAÇÃO - PLANTA DE SINALIZAÇÃO			FOLHA PS-03
ESCALA 1:500	DATA JUNHO/2019	REVISÃO	DESENHO Equipe Técnica