


Detalhe D3
Escala 1:70

Lista de Materiais	
Acessórios p/ eletrodutos	
Caixa PVC 4x2"	1 pç
Caixa PVC octogonal 3x3"	8 pç
Luva PVC rosca 3/4"	44 pç
Acessórios uso geral	
Bucha de nylon S4	44 pç
Parafuso fenda galvan. cab. panela 2,9x25mm autoatarrachante	44 pç
Cabo Unipolar (cobre)	
Isol.PVC - 450/750V (ref. Pirastic EcoPlus BWF Flexível) 1.5 mm ²	76.5 m
Dispositivo Elétrico - embutido	
Placa 2x4"	1 pç
Interruptor simples - 1 tecla	1 pç
Dispositivo de Proteção	
Disjuntor Unipolar Termomagnético - norma DIN (Curva C) 10 A - 10 kA	1 pç
Eletroduto PVC rosca	
Braçadeira PVC encaixe 3/4"	44 pç
Eletroduto, vara 3,0m 3/4"	38.25 m
Luminária e acessórios	
Soquete base E 27	8 pç
Spot 1 compacta	8 pç
Lâmpada fluorescente	
Compacta reator integrado 23 W	8 pç
Quadro distrib. chapa pintada - embutr	
Barr. trif., disj geral, compacto - DIN (Ref. Moratori) Cap. 18 disj. unip. - In barr. 100 A	1 pç

Legenda	
	Interruptor simples 1 tecla - 1,10m do piso
	Luminária p/ lâmpada fluorescente compacta
	Quadro de distribuição
Legenda detalhada	
Interruptor simples 1 tecla - 1,10m do piso	
Acessórios p/ eletrodutos	
Caixa PVC 4x2"	1 pç
Dispositivo Elétrico - embutido	
Placa 2x4"	1 pç
Interruptor simples - 1 tecla	1 pç
Luminária p/ lâmpada fluorescente compacta	
Acessórios p/ eletrodutos	
Caixa PVC octogonal 3x3"	1 pç
Luminária e acessórios	
Soquete base E 27	1 pç
Spot 1 compacta	1 pç
Lâmpada fluorescente Compacta reator integrado 23 W	1 pç
Quadro de distribuição	
Quadro distrib. chapa pintada - embutr	
Barr. trif., disj geral, compacto - DIN (Ref. Moratori) Cap. 18 disj. unip. - In barr. 100 A	

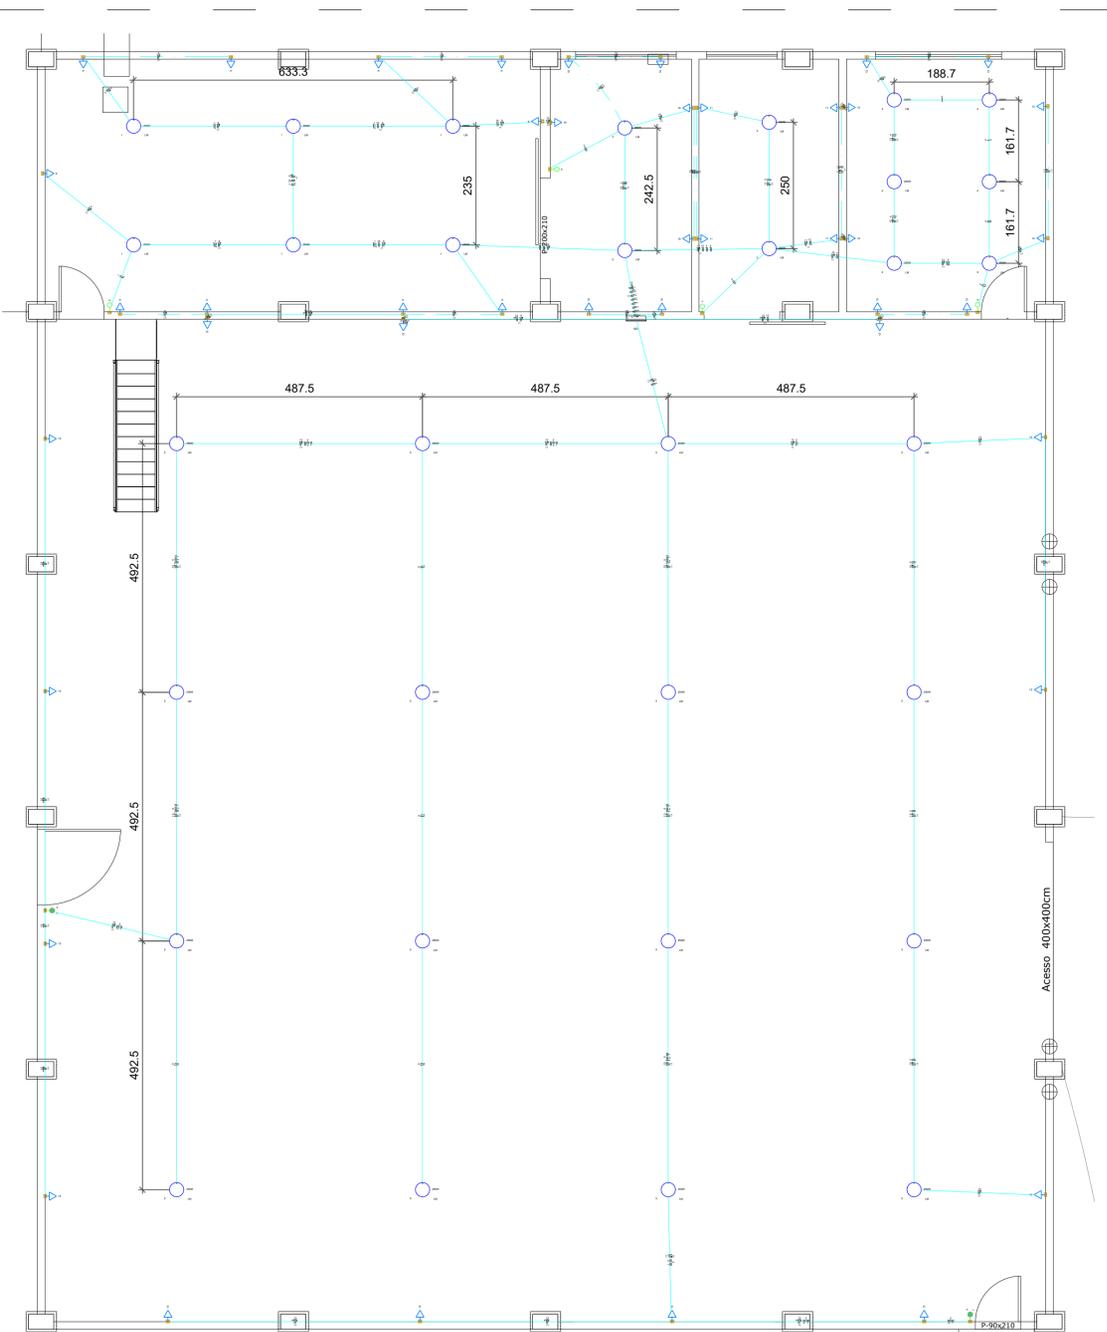

Detalhe D1
Escala 1:70

Lista de Materiais	
Acessórios p/ eletrodutos	
Caixa PVC 4x2"	49 pç
Caixa PVC octogonal 3x3"	32 pç
Luva PVC rosca 1"	30 pç
Luva PVC rosca 3/4"	331 pç
Acessórios uso geral	
Bucha de nylon S4	331 pç
S6	146 pç
Parafuso fenda galvan. cab. panela 2,9x25mm autoatarrachante	331 pç
4,2x32mm autoatarrachante	146 pç
Cabo Unipolar (cobre)	
Isol.PVC - 450/750V (ref. Pirastic EcoPlus BWF Flexível) 1.5 mm ²	736.15 m
2.5 mm ²	1322.1 m
Dispositivo Elétrico - embutido	
Placa 2x4"	2 pç
Interruptor paralelo - 2 teclas	4 pç
Interruptor simples - 1 tecla	43 pç
Placa p/ 1 função S/ placa	43 pç
Tomada hexagonal (NBR 14136) 2P+T 10A	43 pç
Dispositivo de Proteção	
Disjuntor Unipolar Termomagnético - norma DIN (Curva C) 10 A - 10 kA	10 pç
Eletroduto PVC flexível	
Eletroduto leve 3/4"	1.7 m
Eletroduto PVC rosca	
Braçadeira PVC encaixe 1"	146 pç
3/4"	331 pç
Eletroduto, vara 3,0m 1"	142.9 m
3/4"	299.8 m
Luminária e acessórios	
Luminária p/ alta pressão 250 W	32 pç
Plafonier 4"	32 pç
Soquete base E 27	32 pç
Lâmpada de alta pressão	
Luz mista 250 W	32 pç
Quadro distrib. chapa pintada - embutr	
Barr. trif., disj geral, compacto - DIN (Ref. Moratori) Cap. 24 disj. unip. - In barr. 100 A	1 pç

Legenda detalhada	
Interruptor paralelo 2 teclas - 1,10m do piso	
Acessórios p/ eletrodutos	
Caixa PVC 4x2"	1 pç
Dispositivo Elétrico - embutido	
Placa 2x4"	1 pç
Interruptor paralelo - 2 teclas	1 pç
Interruptor simples 1 tecla - 1,10m do piso	
Acessórios p/ eletrodutos	
Caixa PVC 4x2"	1 pç
Dispositivo Elétrico - embutido	
Placa 2x4"	1 pç
Interruptor simples - 1 tecla	1 pç
Luminária p/ lâmpada de alta pressão	
Acessórios p/ eletrodutos	
Caixa PVC octogonal 3x3"	1 pç
Luminária e acessórios	
Luminária p/ alta pressão 250 W	1 pç
Plafonier 4"	1 pç
Soquete base E 27	1 pç
Lâmpada de alta pressão	
Luz mista 250 W	1 pç
Quadro de distribuição	
Quadro distrib. chapa pintada - embutr	
Barr. trif., disj geral, compacto - DIN (Ref. Moratori) Cap. 24 disj. unip. - In barr. 100 A	
Tomada baixa a 0,30m do piso	
Acessórios p/ eletrodutos	
Caixa PVC 4x2"	1 pç
Dispositivo Elétrico - embutido	
Placa 2x4"	1 pç
S/ placa	1 pç
Tomada hexagonal (NBR 14136) 2P+T 10A	1 pç
Legenda	
	Interruptor paralelo 2 teclas - 1,10m do piso
	Interruptor simples 1 tecla - 1,10m do piso
	Luminária p/ lâmpada de alta pressão
	Quadro de distribuição
	Tomada baixa a 0,30m do piso

Legenda de condutos	
Elétrica	
	Teto
	Baixa



SOLUÇÕES CONSTRUTIVAS

ASSINATURAS	
CONTRATANTE: ANAURILÂNDIA AMIDOS LTDA. CNPJ: 21.119.539/0001-34	RESPONSÁVEL TÉCNICO: ADAM SORDI MAIER CREA/PR 156554/D
<h1>ELÉTRICO</h1>	
OBRA FECULARIA	
LOCAL RODOVIA ESTADUAL MS-276 ANAURILÂNDIA MS	
CLIENTE: ANAURILÂNDIA AMIDOS LTDA. CNPJ: 21.119.539/0001-34	
ESCALA INDICADA	ASSUNTO: DETALHE D1 DETALHE D2 LISTA DE MATERIAIS POR DETALHE
DATA MAR/2022	FOLHA Nº 2
DÊS. OTÁVIO SACUNO	