


LOCAÇÃO DAS BROCAS, VIGAS BALDRAMES E PILARES - BLOCO 3  
ESCALA 1/50

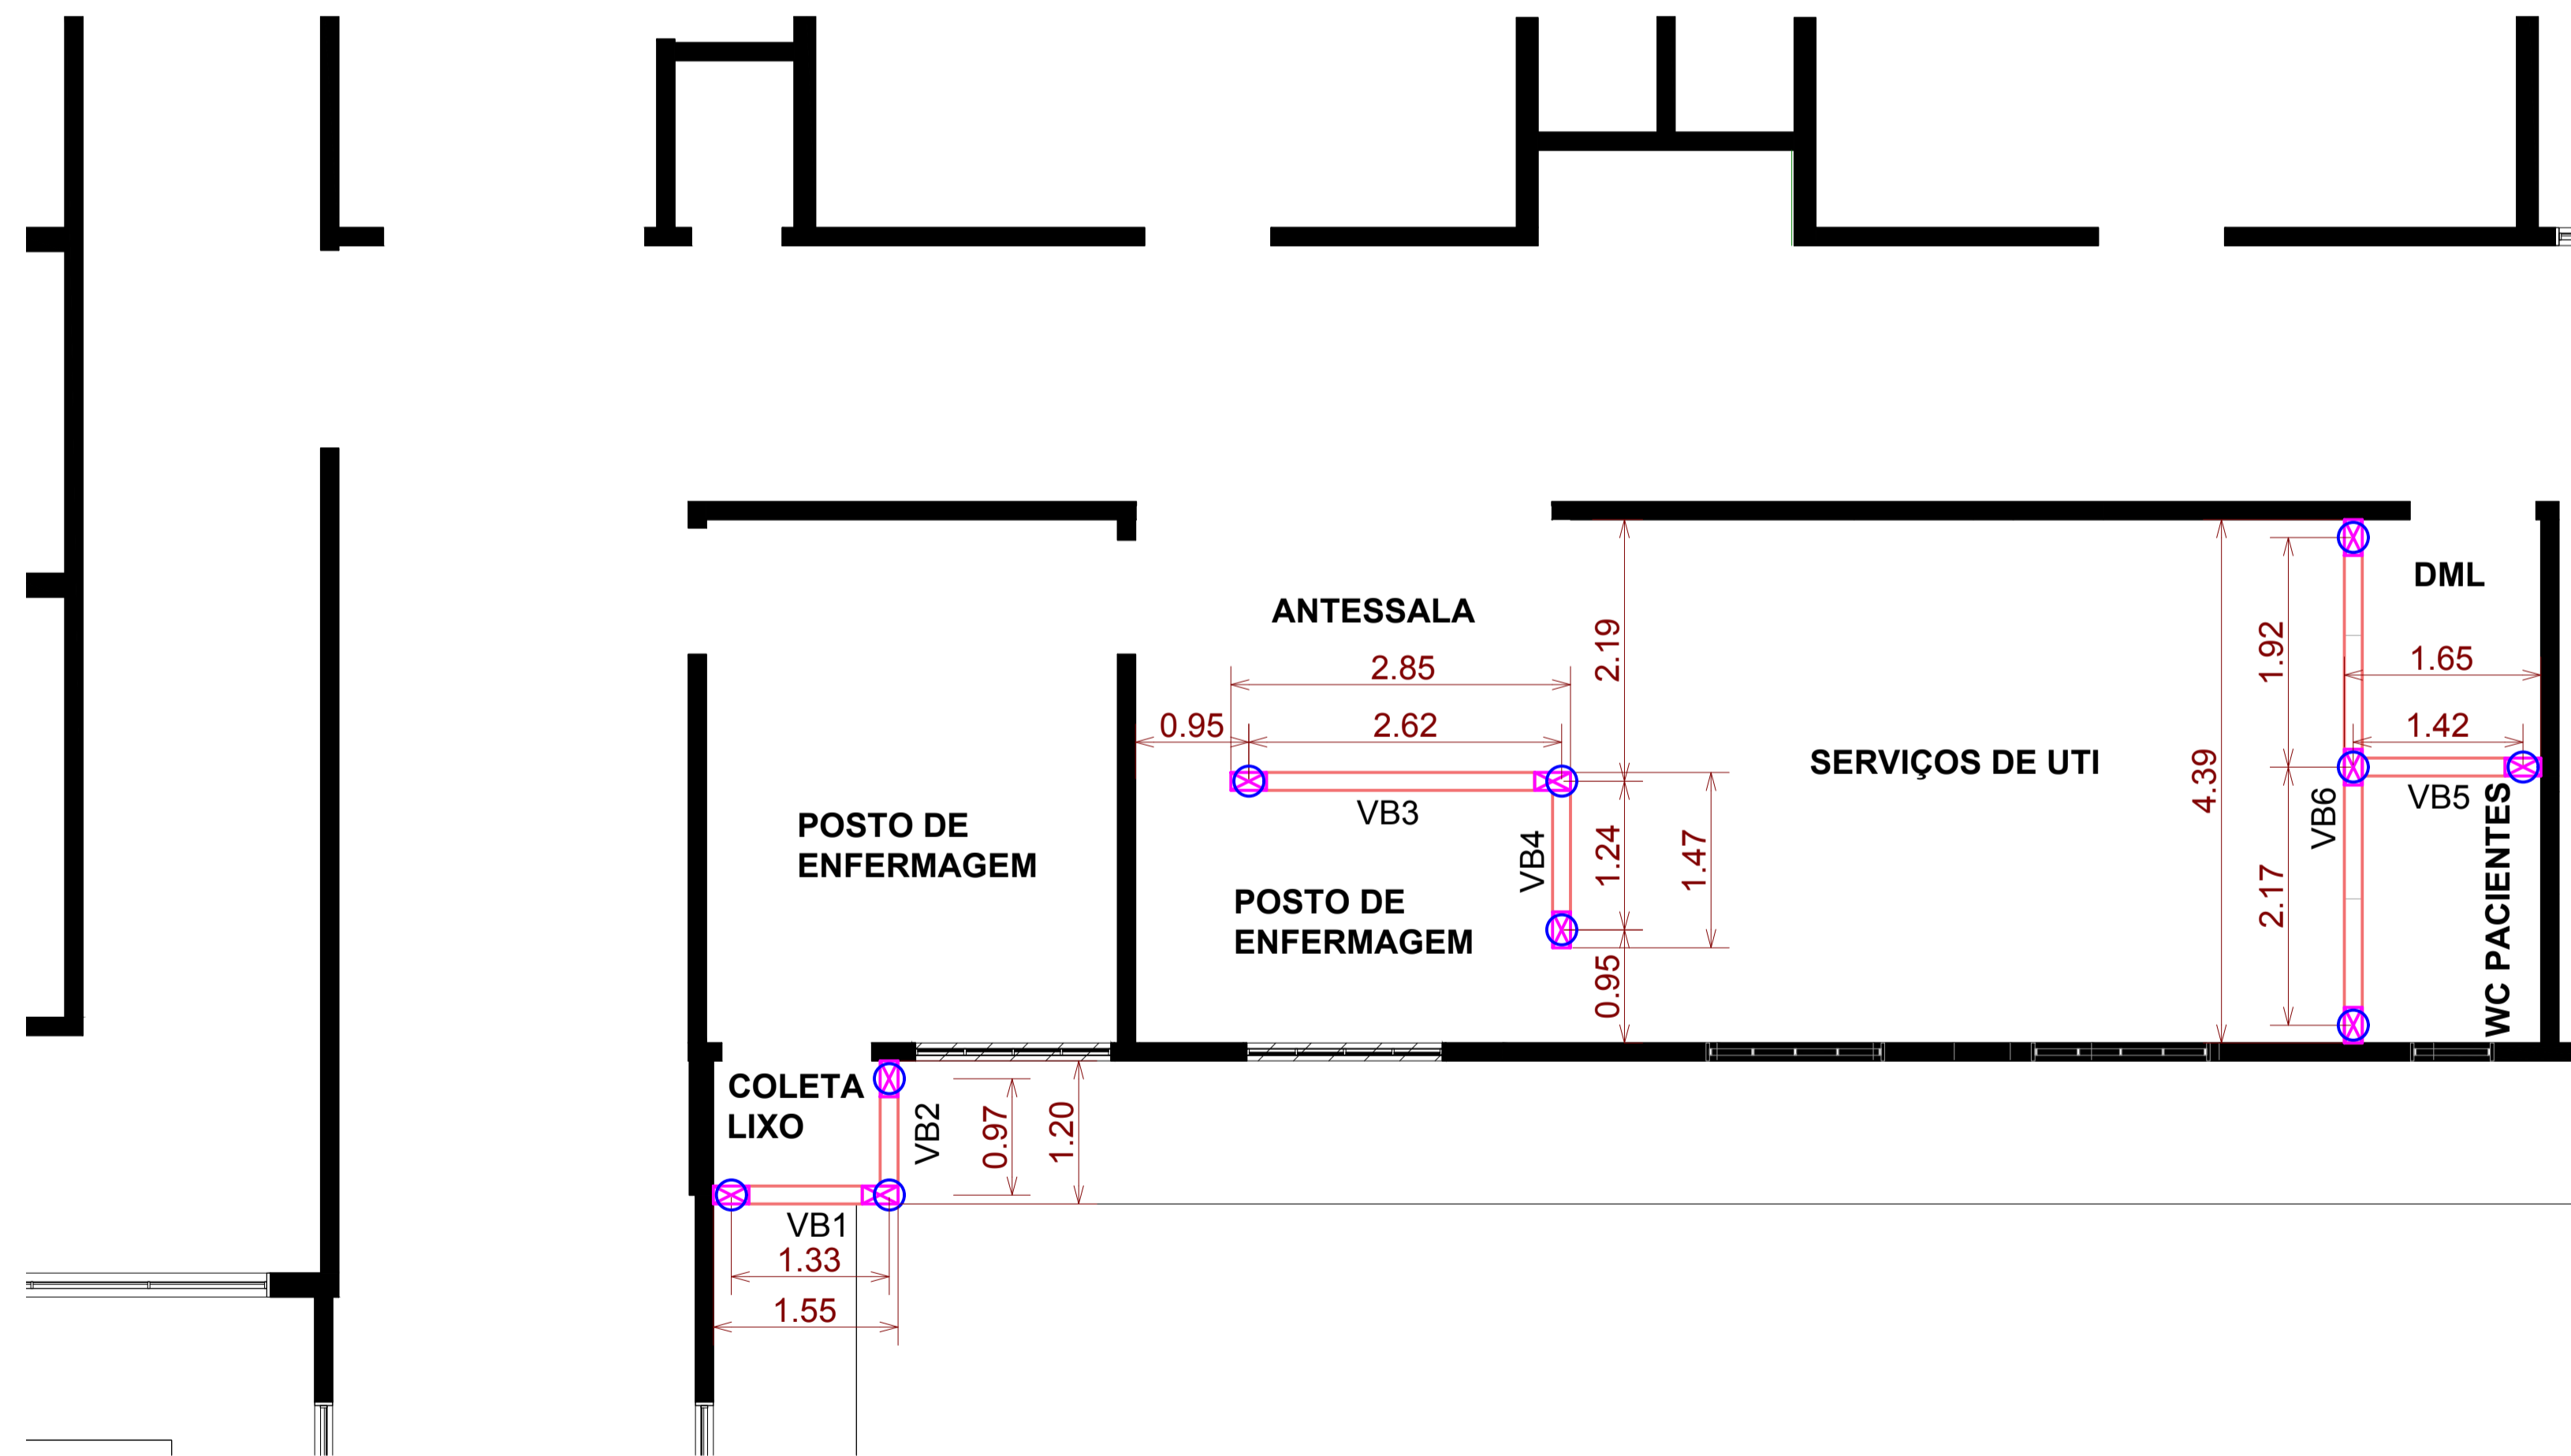

LOCAÇÃO DAS BROCAS, VIGAS BALDRAMES E PILARES - BLOCO 2  
ESCALA 1/50

- LEGENDA:
- PILAR 15X30 CM
  - PILAR 25X30 CM
  - BROCA 25 CM
  - BROCA 30 CM
  - BLOCO 60X60X40 CM
  - BLOCO 150X60X40 CM
  - BLOCO 50X50X50 CM

**CONSOLIDANDO O FUTURO**

Prefeitura Municipal de Anaurilândia - MS.

**PROJETO ESTRUTURAL DO HOSPITAL SAGRADO CORAÇÃO DE JESUS**

<b>CONTEÚDO</b> BLOCOS 2 E 3 - BROCAS, VIGAS BALDRAMES E PILARES	<b>DATA</b> AGOSTO/2022	<b>FOLHA</b> 01/10	<b>ART.</b> 1320220100886
<b>PROPRIETÁRIO</b> MUNICÍPIO DE ANAURILÂNDIA - MS	<b>CNPJ</b> 03.575.727/0001-95		
<b>LOCAL</b> RUA SÃO JOÃO CALÁBRIA - QUADRA "D" - LOTE 15	<b>CEP</b> 79770-000		
<b>CIDADE</b> ANAURILÂNDIA - MS	<b>BAIRRO</b> JARDIM ESPERANÇA	<b>ESCALA</b> INDICADAS	

**SITUAÇÃO** em ESCALA

MUNICÍPIO DE ANAURILÂNDIA-MS  
PREFEITO MUNICIPAL  
Edson Stefano Takazono

<b>QUADRO DE ÁREAS</b>	
ÁREA A REFORMAR .....	3.367,89 M2
ÁREA A AMPLIAR .....	132,42 M2
ÁREA TOTAL .....	3.500,31 M2

**AUTOR DO PROJETO RESP. TÉCNICO**  
SECRETARIA MUNICIPAL DE OBRAS, DEFESA CIVIL, TRANSPORTES E PROJETOS  
Golam Pereyra  
Engenheiro Civil: CREA/MS - 18718

**APROVAÇÃO**