


Projeto Arquitetônico Pista de laço Implantação

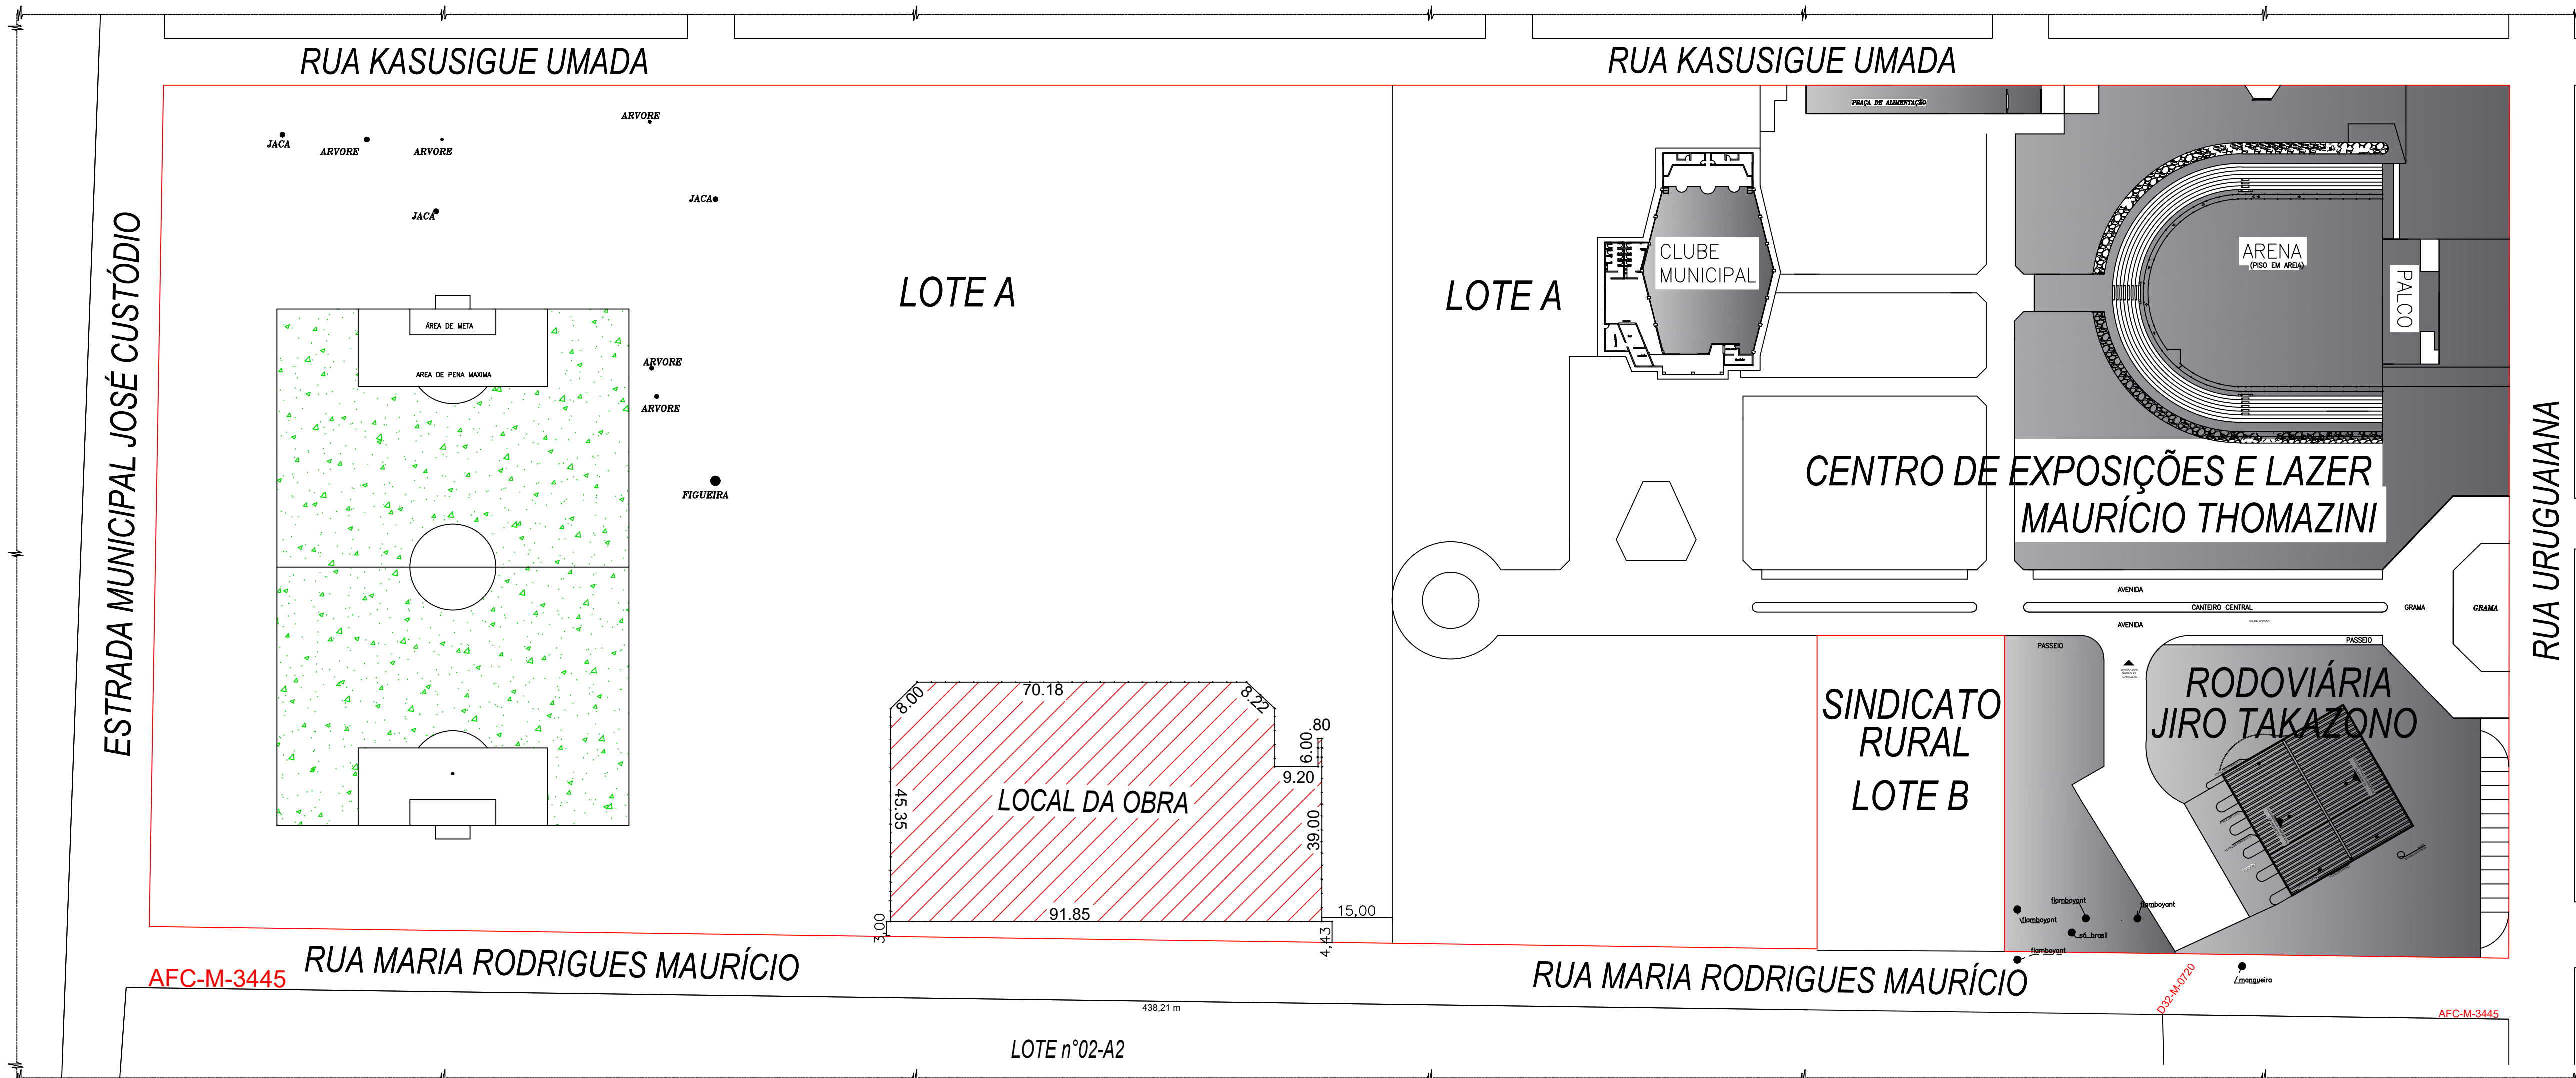

CONSOLIDANDO O FUTURO

Prefeitura Municipal de Anaurilândia - MS.

PROJETO Pista de Laço	REFERÊNCIA Implantação
DATA Novembro/2023	ESCALA Indicada
PROPRIETÁRIO Município de Anaurilândia - MS	FOLHA 02/03
LOCAL R. Maria Rodrigues Mauricio Quadra: W Lote: A	ART:
CIDADE Anaurilândia - MS	CADEN: 03.575.727/0001-95
	CEP: 79770-000

SITUAÇÃO S/ ESCALA

MUNICÍPIO DE ANAURILÂNDIA-MS
PREFEITO MUNICIPAL
Edson Stefano Takazono

RESUMO:

Área do Lote.....	92.236,97m ²
Área de Construção.....	4.476,632m ²

APROVAÇÃO

AUTOR DO PROJETO RESP. TÉCNICO
SEÇÃO DE MUNICIPAL DE OBRAS, DEFESA CIVIL, TRANSPORTES E PROJETOS
Raimond Antônio Piani de Souza
Engenheiro Civil CREA-MS 68873