


LOCAÇÃO DE POSTES DE ILUMINAÇÃO, ARVORES E BANCOS

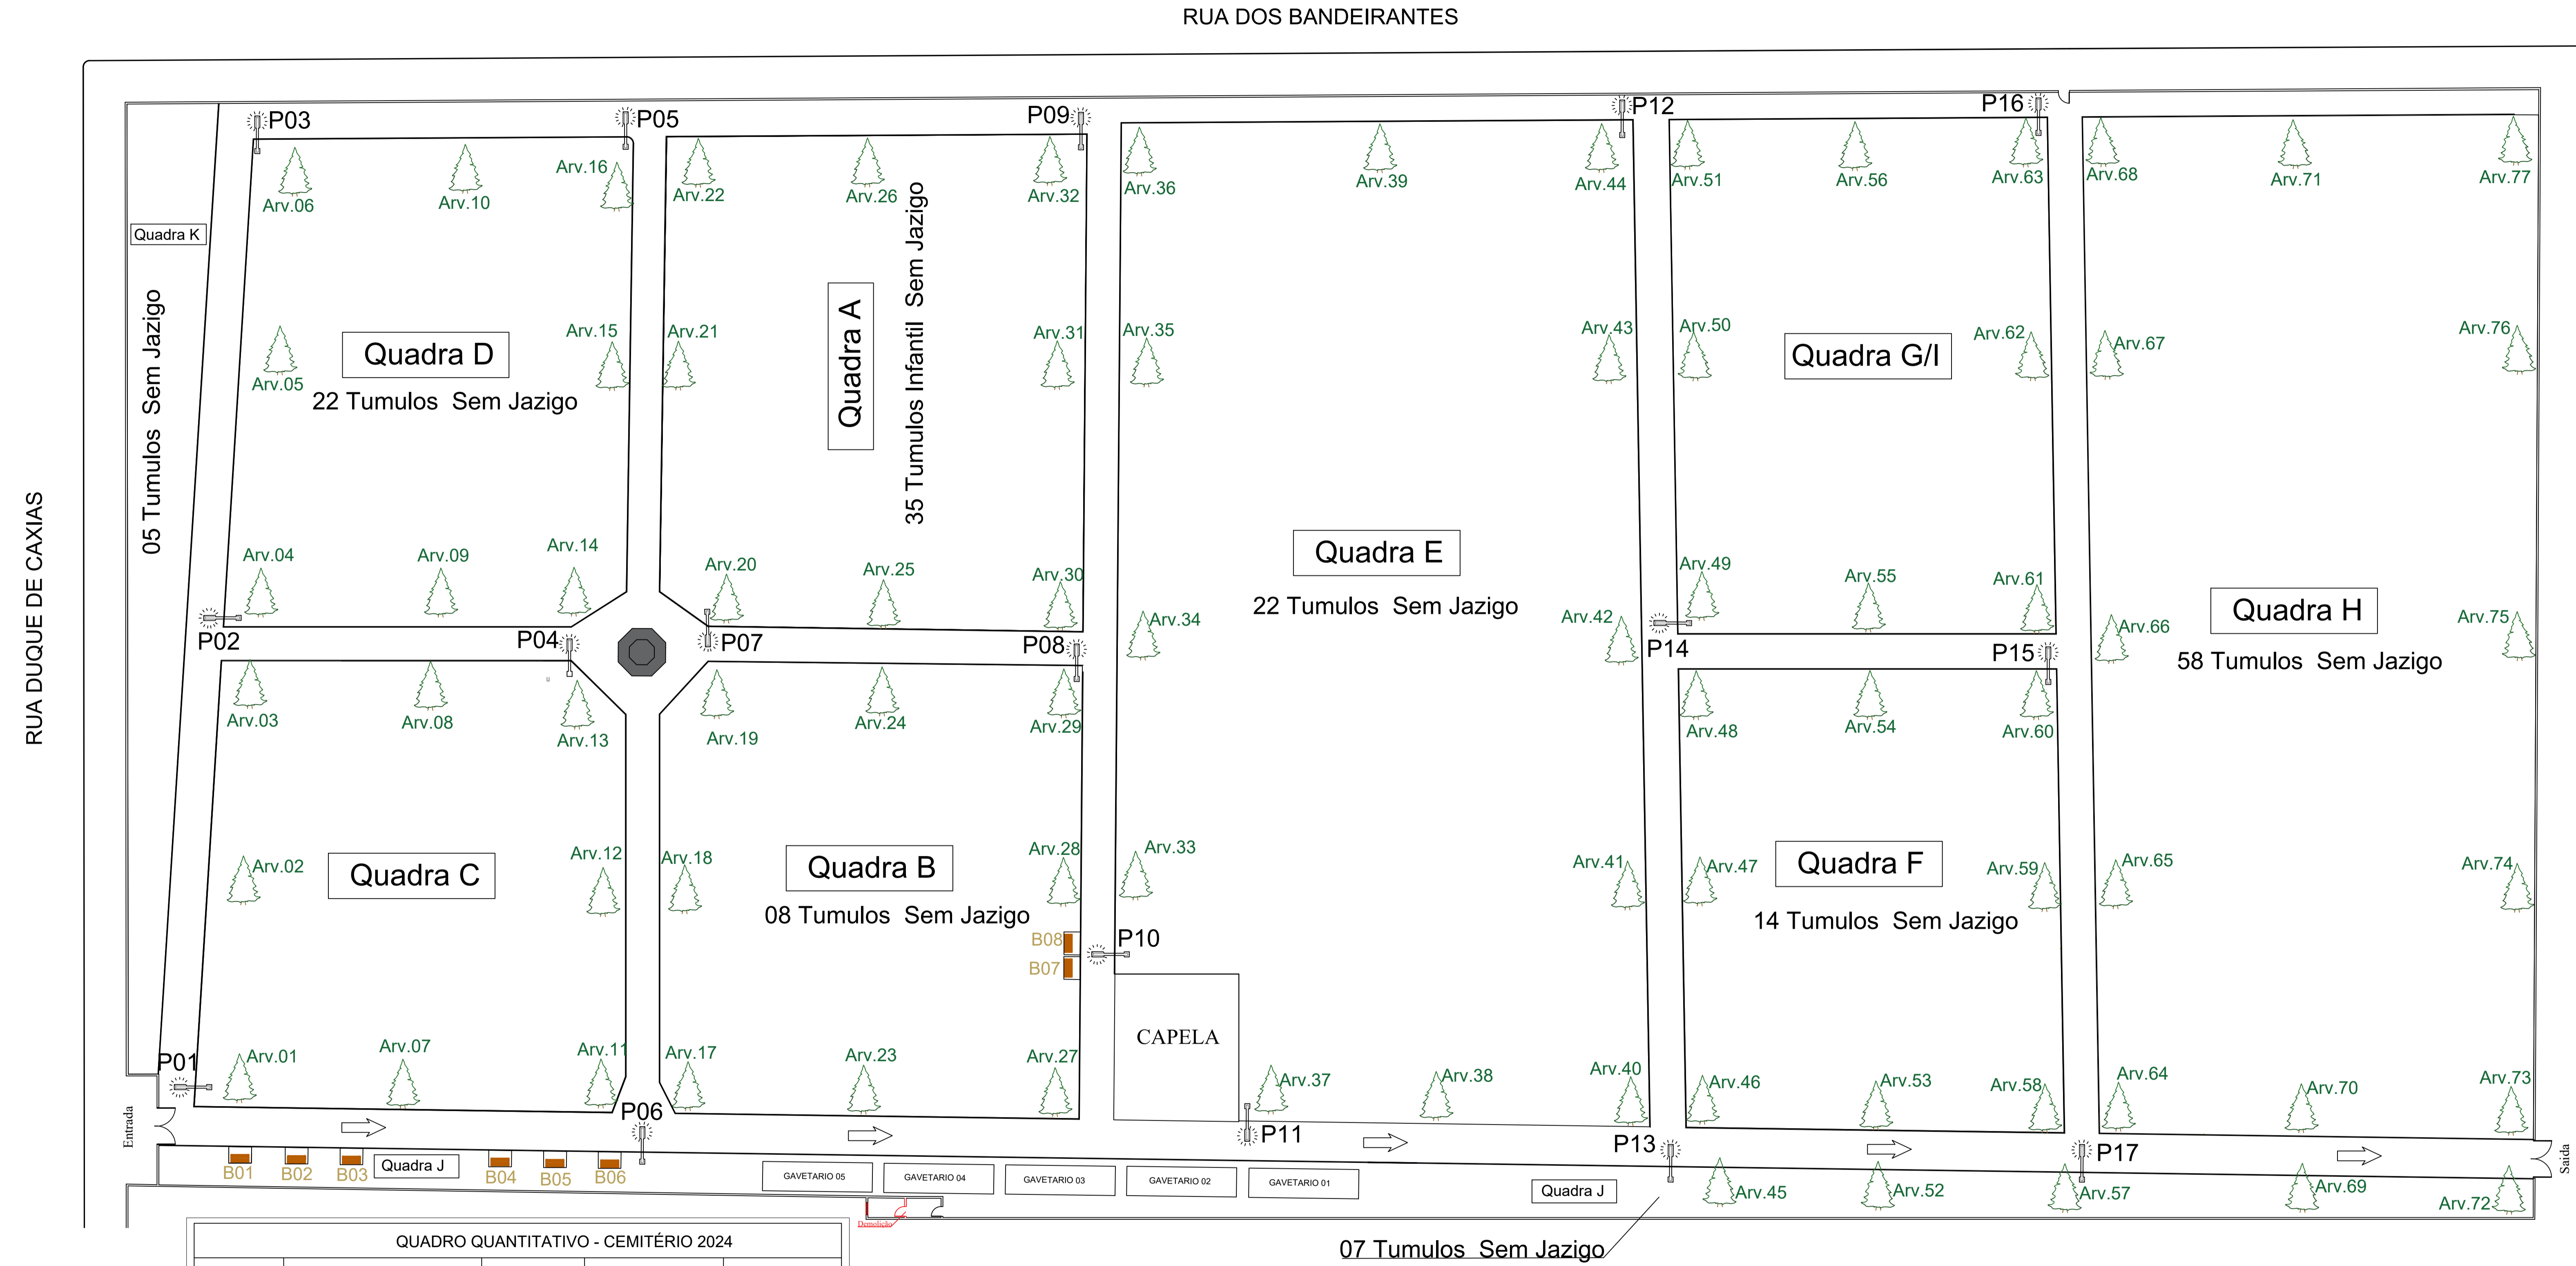

QUADRO QUANTITATIVO - CEMITÉRIO 2024

QUADRA	Poste C/ Iluminação Solar	Qt Pinheiros	Qt de Tumulos	Qt de Bancos
A	P07, P09	08	35	-
B	P08	08	08	02
C	P01, P04	08	-	-
D	P02, P03, P05	08	22	-
E	P10, P11, P12	12	22	-
F	P15	08	14	-
G/I	P14, P16	08	-	-
H	-	12	58	-
J	P06, P13, P17	05	07	06
K	-	-	05	-
Total Geral	17	77	171	08

Escala 1:250

CONSOLIDANDO O FUTURO

Prefeitura Municipal de Anaurilândia - MS.

PROJETO
Projeto de Reforma Cemitério Anaurilândia-MS Vias Principais, Guias, entre Quadras, Paisagismo, Gavetários, Tumulos, Iluminação, Almoarifado, Capela e Sistema de Drenagem.

DATA
Abril/2024

ESCALA
1/250

FOLHA
2/8

RTE
1320230081705

PROPRIETÁRIO
Município de Anaurilândia - MS

LOCAL
R. Duque de Caxias;
R. dos Bandeirantes; R. Castro Alves

BARRO
Centro

CEP
79770-000

PROJETISTA
Reinoldi Antônio P.S.

SITUAÇÃO *em escala*

MUNICÍPIO DE ANAURILÂNDIA-MS
PREFEITO MUNICIPAL
Edson Stefano Takazono

RESUMO:
Quantidade de Arvores novas.....77un.
Qt. de Postes P/Iluminação.....17un.
Qt. de Luminarias de Led Solar.....17un.
Qt. de Bancos de Concreto.....08un.

AUTOR DO PROJETO RESP. TÉCNICO
SECRETARIA MUNICIPAL DE OBRAS, DEFESA CIVIL,
TRANSPORTES E PROJETOS
Reinoldi Antônio Piani de Souza
Engenheiro Civil - CREA - MS 68873

APROVAÇÃO