





ANAURILÂNDIA
PREFEITURA

GOVERNO DE TRANSFORMAÇÃO

ANEXO VIII – Projeto

Rua Marechal Floriano Peixoto, 1000 - Centro
CEP: 79770-000 - Anaurilândia-MS Fone: (67) 3445-1110

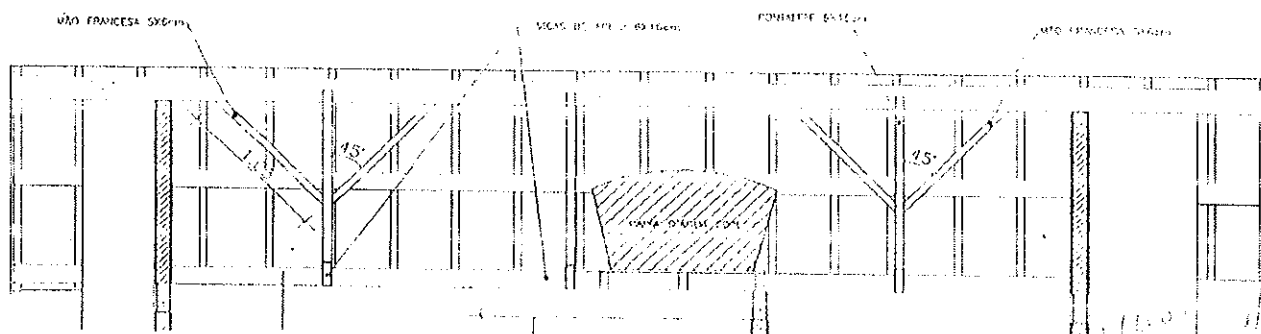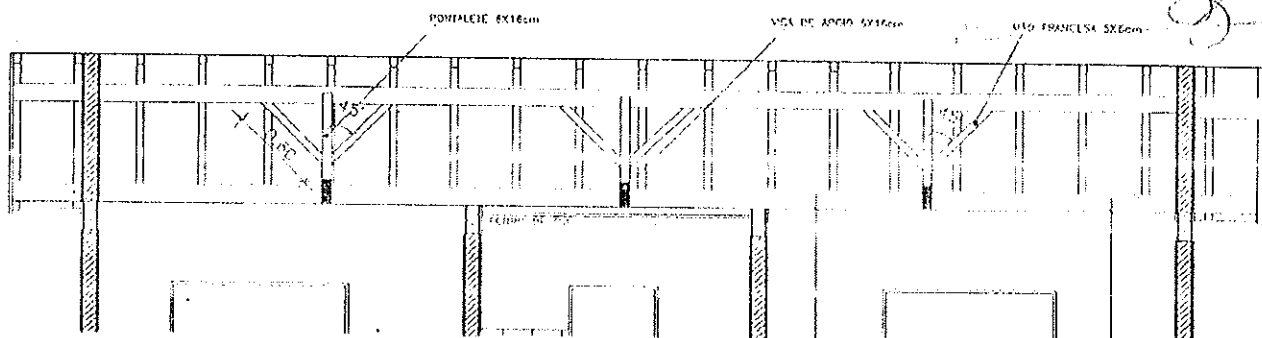
CORTE GG
ESC.: 1/50CORTE HH
ESC.: 1/50

Receita do Madeiramento - "42,56m²"

NOME DO ITEM	UNID.	QUANTIDADE
VIGA 6X16X400CM	UN.	04
VIGA 6X16X300CM	UN.	05
VIGA 6X12X300CM	UN.	12
CAIBRO 05X06X400CM	UN.	38
RIPÃO 2,5X05X400CM	UN.	59
TÁBUA APARELHADA 2,5X15CM	M	15

NOTAS:

ESTE PROJETO DEZ RESPEITO A CORRETIÇÃO DE MADEIRA, A PROJETO DE ESTRUTURA METÁLICA DEVERÁ SER FORNECIDO PELA EMPRESA FORNECEDORA DOS PERIS METÁLICOS.

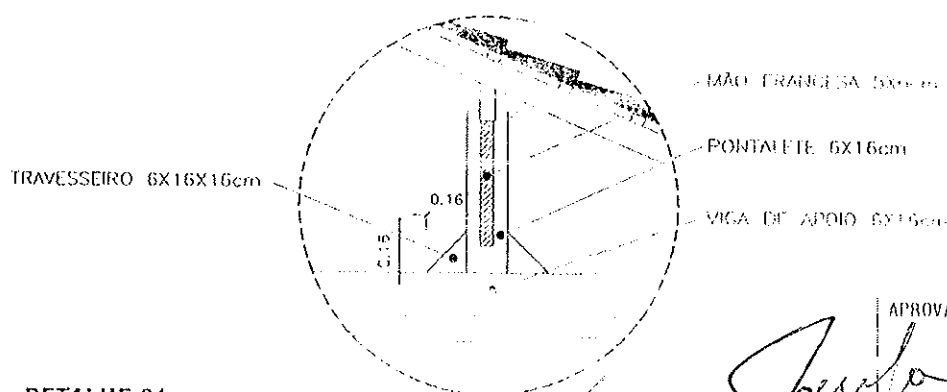DETALHE 01
SEM ESCALA

Prefeitura Mun. de Anaurilândia
PROJETO APROVADO


Proc. nº 079 / 2018

23 / 08 / 2018

APROVAÇÃO:

Paulo Gonçalves da Silva
Secretário Municipal de Obras

Defesa Civil e Proteção

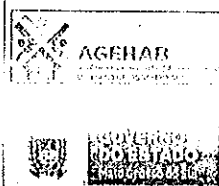

TÍTULO:
PROJ. ARQUITETÔNICO

AUTOR DO PROJETO:

FELIPE MARANHÃO NETO
CAU AR2543-2

PROGRAMA:
CONVÊNIO MUNICIPAL - MANTENÇÃO

ÓRGÃO EMISSOR:

AGEHAB
CNPJ 05.472.30-1/0001-75

SUNTO:
CORTE S, RECEITA E DETALHE

ÁREA:

ESCA:


PRANCHAS:

DATA:

23/11/2017

08/13

Adesão

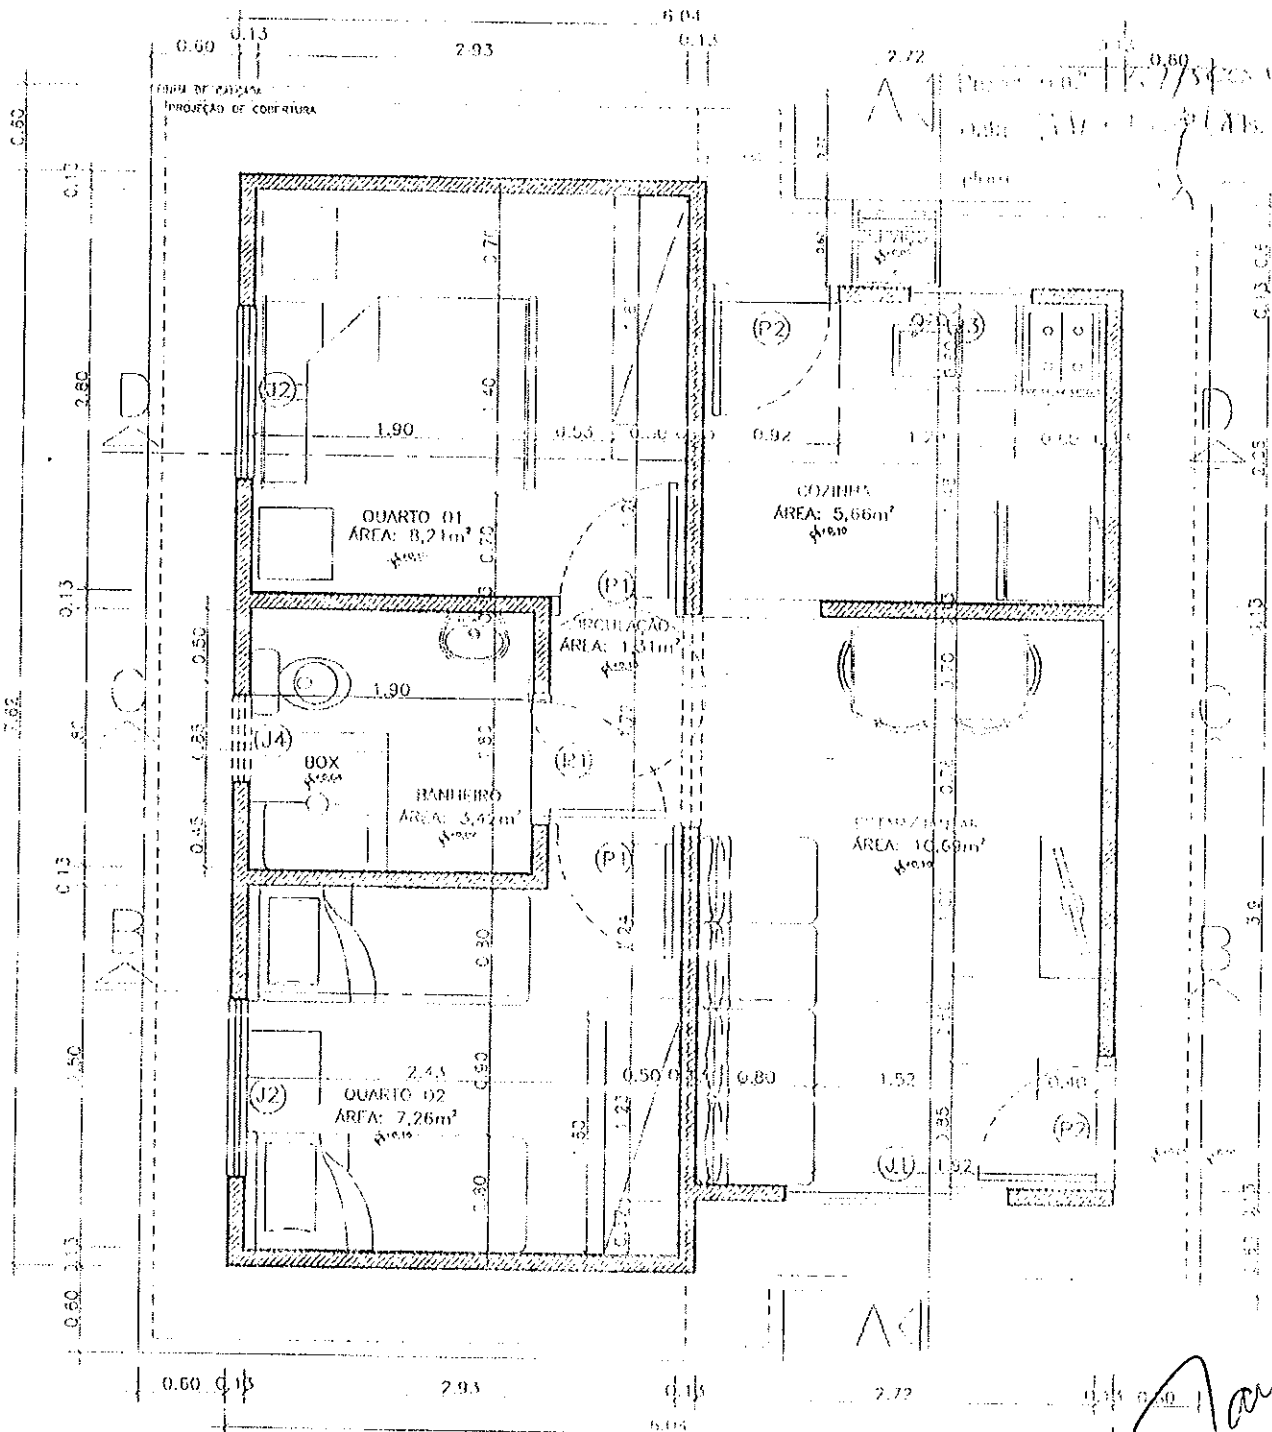

NOTAS:

- AS ESPECIFICAÇÕES TÉCNICAS DOS EQUIPAMENTOS DO SANITÁRIO DEVE OBEDECCER À NORMA DE ACESSIBILIDADE (NBR 9050/2015)
- O DESNÍVEL DO PISO DO BOXE DEVE SER DE NO MÁXIMO DE 1,5CM.
- O MADEIRAMENTO DO TELHADO DEVE SER EXECUTADO COM MADEIRA DE PRIMEIRA QUALIDADE. NÃO DEVE SER UTILIZADO PÍNUS NA ESTRUTURA DO TELHADO.
- A TUBULAÇÃO DO BANHEIRO, COZINHA E ÁREA DE SERVIÇO DEVERÁ SER EMBUTIDA NA ALVENARIA.


LEGENDA

- PAREDE DE ALVENARIA
- PROJEÇÃO DA CAIXA D'ÁGUA COM CAPACIDADE PARA 500L.
- LINHA DE PROJEÇÃO

APROVAÇÃO:

Prefeitura Mun. de Anaurilândia
PROJETO APROVADO

Proc. nº 073 12018
231 08 12018

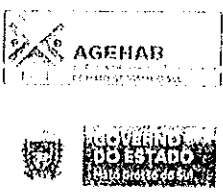

TÍTULO:
PROJ. ARQUITETÔNICO

AUTOR DO PROJETO:
FELIPE MARANHÃO PINTO
CAU ABZ/2013

PROGRAMA:
CONVÊNIO MUNICÍPIOS - MOHÁDIAS
PRECÁRIAS

ÓRGÃO EMISSOR:
AGEBAR
GERENCIADOR: MARCELO...

ASSUNTO:
PLANTA BAIXA

ÁREA:
49,46m²

DATA:
23/11/2017

PRANCHA:
01/13

Adm



PAREDE DE ALVENARIA
FUNDAÇÃO DO TIPO SAPATA
CORRIDA

PROJETO APROVADO

079-1-2018

Paulo Gonçalves da Silva
Secretário Municipal de Obras
Defesa Civil e Projetos




FELIPE MARRASIO PINO
CAJ 182583-2

AGLHAB
CNPJ 05.472.301/0001-75


23/11/2014

02/13

Adrian



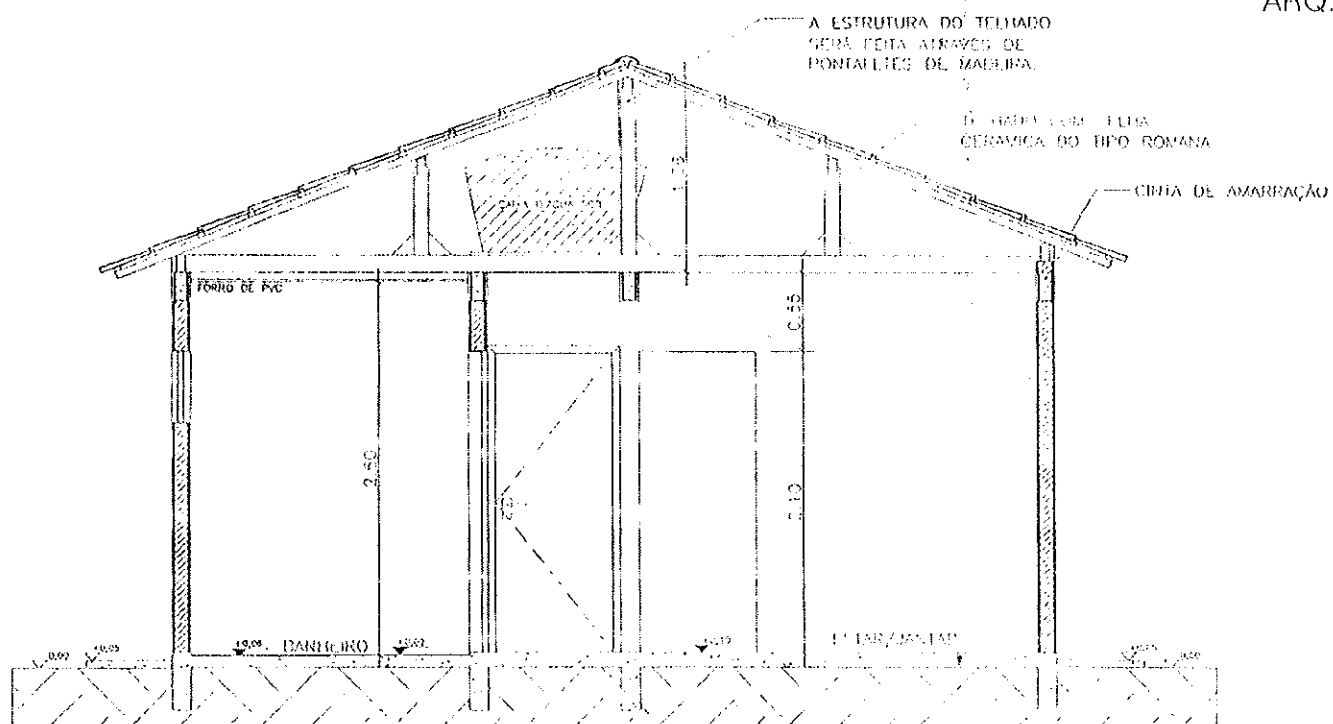


CORTE CC

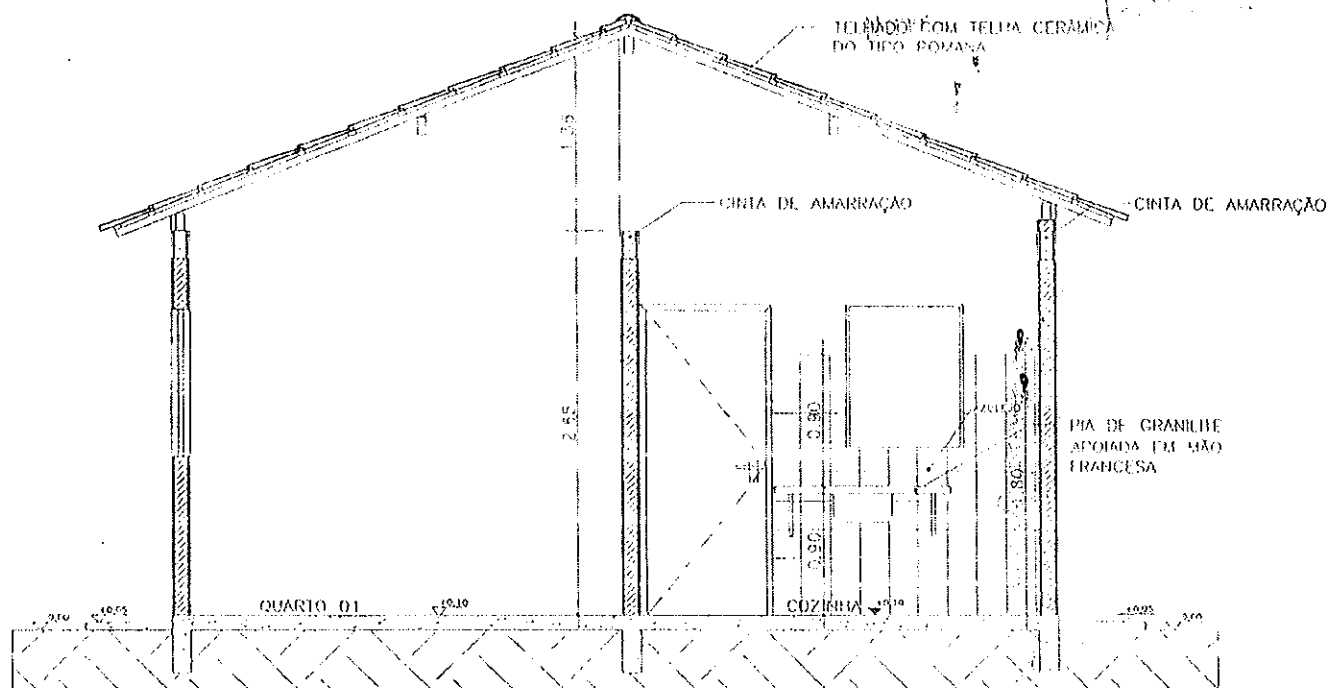

CORTE DD

LEGENDA

  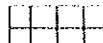-  PAREDE DE ALVENARIA
-  FUNDAÇÃO DO TIPO SAPATA CORRIDA
-  AZULEJO

APROVAÇÃO:

Prefeitura Mun. de Anaurilândia
PROJETO APROVADO

Proc. nº 073 / 2018
23 / 05 / 2018

Paulo
Paulo Gonçalves da Silva
 Secretário Municipal de Obras
 Defesa Civil e Projetos



AGELAB
 ASSOCIAÇÃO GERAL DE ENGENHEIROS E ARQUITETOS DE LAURO



GOVERNO DO ESTADO
 MATO GROSSO DO SUL

TÍTULO:
PROJ. ARQUITETÔNICO

AUTOR DO PROJETO:

Felipe
FELIPE MARIANO PINTO
 CAU/MS583-2

PROGRAMA:
 CONVÊNIO MUNICÍPIOS - MORADIAS
 PRE-CABOS

ÓRGÃO EMISSOR:

AGELAB
 CNPJ 05.422.304/0001-75

ASSUNTO:
CORTE CC e DD

ÁREA:

ESC.:

PRANCHA:


DATA:

23/11/2017


03/13

Adm

ARO.

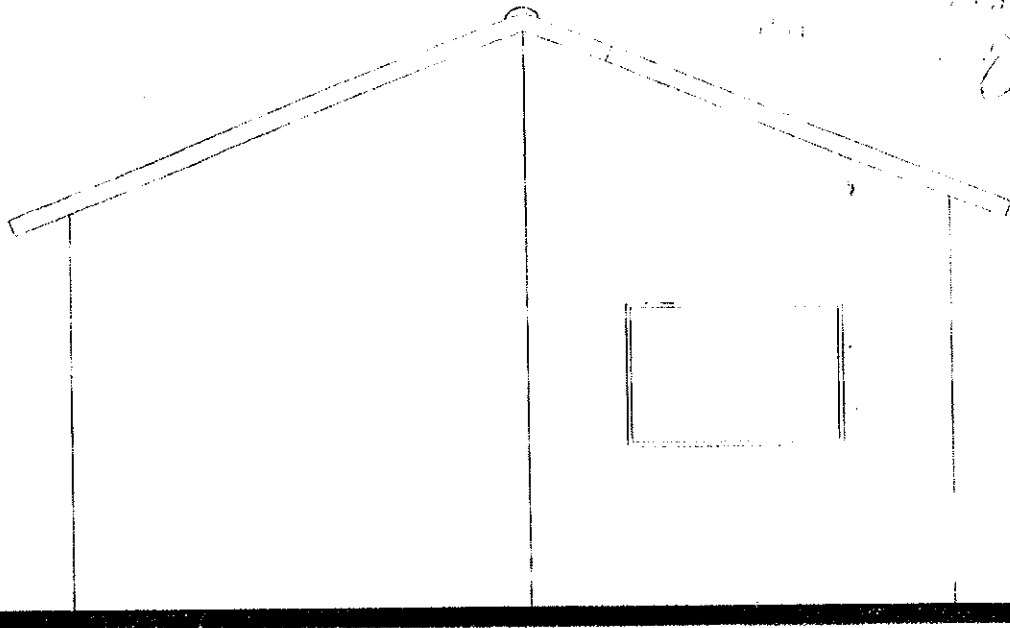

FACHADA FRONTAL

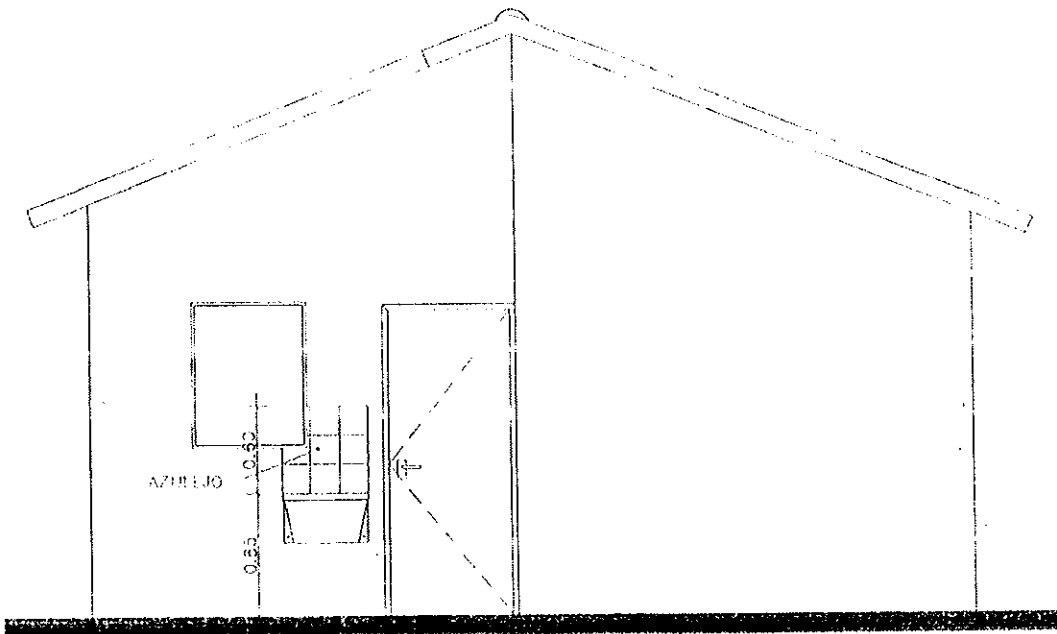

FACHADA POSTERIOR

Prefeitura Mun. de Anaurilândia
PROJETO APROVADO

Proc. nº 073/2018

APROVAÇÃO: 23/08/2018

Paulo
Paulo Gonçalves da Silva
Secretário Municipal de Obras
Defesa Civil e Projetos



AGEHAB
PREFEITURA MUNICIPAL DE ANAURILÂNDIA



PREFEITURA MUNICIPAL DE ANAURILÂNDIA

TÍTULO:
PROJ. ARQUITETÔNICO

AUTOR DO PROJETO:

Feipe
FELIPE MARANHÃO PINTO
CAU 082583.2

PROGRAMA:
CONVÊNIO MUNICÍPIOS - MORADIAS
PRECÁRIAS

ÓRGÃO EMISSOR:

AGEHAB
CNPJ 05.472.304/0001-75

ASSUNTO:
FACHADAS

ÁREA:

ESC:


PRANCHAS:

DATA:

23/11/2017

04/13

Adriana

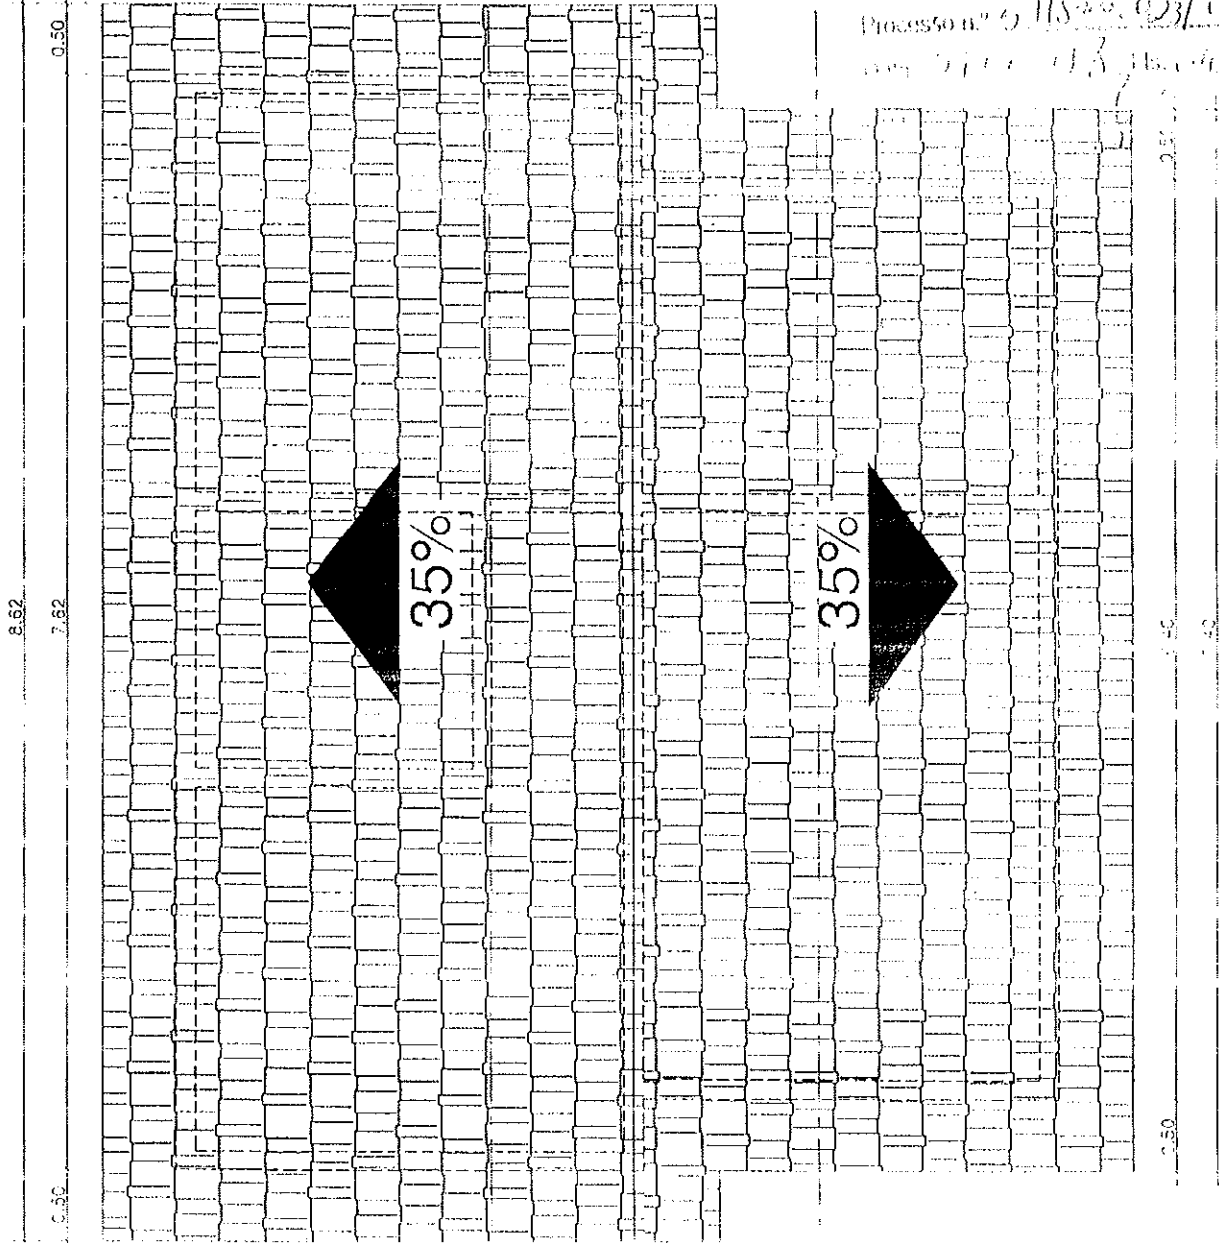

Processo nº 018292/18
 23/11/18

NOTAS:

ESTE PROJETO DIZ RESPEITO A COBERTURA DE MADEIRA. A PROJETO DE ESTRUTURA METÁLICA DEVERÁ SER FORNECIDO PELA EMPRESA FORNECEDORA DOS PERFILES METÁLICOS.

LEGENDA



TELHA CERÂMICA DO TIPO "ROMANA"

APROVAÇÃO:

Prefeitura Mun. de Anaurilândia
PROJETO APROVADO

Proc. nº 0723/2018
23/11/18

Paulo
Paulo Gonçalves da Silva
 Secretário Municipal de Obras
 Defesa Civil e Projetos



AGEHAB
 Associação dos Engenheiros e Arquitetos de Anaurilândia



TÍTULO:
PROJ. ARQUITETÔNICO

PROGRAMA:
 CONVÊNIO MUNICÍPIOS - MORADIAS
 PRECÁRIAS

ASSUNTO:
COBERTURA

AUTOR DO PROJETO:

ÓRGÃO EMISSOR:

ÁREA:

ESC.

PRANCHA:

Flávio
FELIPE MARANHÃO PEREIRA
 CAU/AN-25832

AGEHAB
 CNPJ 05.472.304/0001-75

DATA:
23/11/2017

05/13

Adriano

424

CAHPO 5x500

1000 2000 3000 4000 5000 6000 7000 8000 9000 10000

1100550) H.

Page 21

1. *Chlorophyll a*

1.200A APACHE/VA
2,5X15cm

202

0.45	0.38	0.47	0.45	0.50	0.40	0.40
------	------	------	------	------	------	------

[V(A 6X12cm)]

[VGA Extension]

4.24

2.80

794

APROVAÇÃO:

PROJETO APROVADO

Proc. n° 079 / 2018

237 08 12018

Secretário Municipal de Obras

Defesa Civil e Projetos

COBERTURA

ASSUNTO:

ΔΕΥΤΕΡΑ

Use:

FRANCIA:

DATA:

23/11/2017

06/13



AGENLAB
A GENLAB COMPANY



GOVERNMENT
PROPERTY

TÍTULO:
PROJ. ARQUITETÔNICO

AUTOR DO PROJETO:

FELIPE MARANHÃO PINTO
CAU 1825832

PROGRAMA:
CONVENIO MUNICÍPIOS - MORADIAS
PRECÁRIAS

ORGÃO EMISSOR:

AGEHAB
CER 106, 472 304 1969 DE

Admission









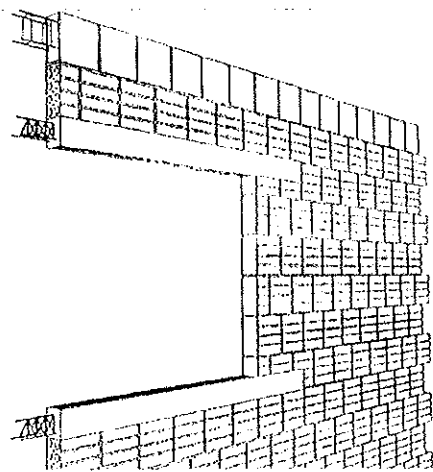


IMAGEM DA VERGA, CONTRAVERGA E CINTA DE AMARRAÇÃO

ENCONTRO DAS PAREDES - "L"

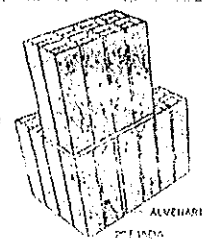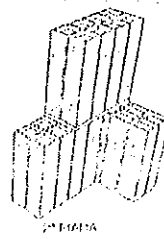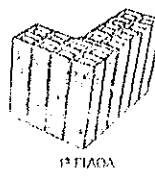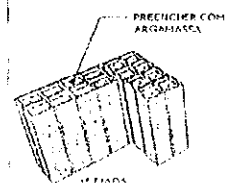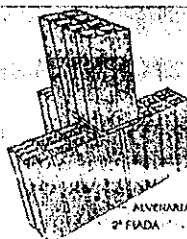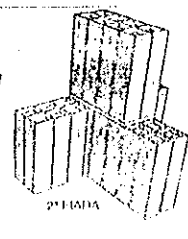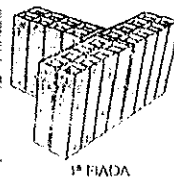

ENCONTRO DAS PAREDES - "T"

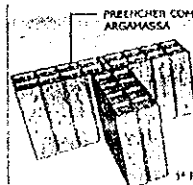

EXECUTAR EM TODOS OS ENCONTROS DAS PAREDES ATÉ A VIGA DE RESPALDO E NOS CORTIÇOS ATÉ A TERÇA.

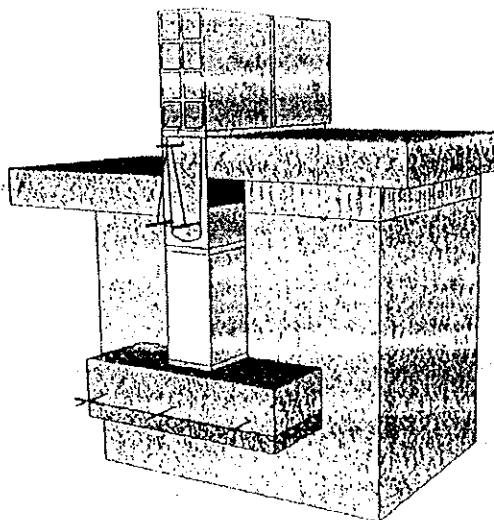


IMAGEM DA SAPATA CORRIDA

TABELA DE ESQUADRIAS

P1	0,80x2,10m	ABRIR - CHAPA METÁLICA
P2	0,80x2,10m	ABRIR - CHAPA METÁLICA
J1	1,50x1,00/1,10m	CORRER - CHAPA METÁLICA/VIDRO
J2	1,20x1,00/1,10m	VENLIZIANA - CHAPA METÁLICA/VIDRO
J3	0,80x1,00/1,10m	RASCURANTE - CHAPA METÁLICA/VIDRO
J4	0,60x0,50/1,60m	BASCULANTE - CHAPA METÁLICA/VIDRO

QUADRO DE ESQUADRIAS

NOTAS:

Estas imagens são apenas ilustrativas. Os detalhes de verga, contra-verga, respaldo e sapata corrida estão dispostos no projeto estrutural.

Prefeitura Mun. de Anaurilândia
PROJETO APROVADO


APROVAÇÃO:

Proc. nº 079 / 2018
23 / 08 / 2018

Paulo
Paulo Gonçalves da Silva
 Secretário Municipal de Obras
 Defesa Civil e Projetos

ASSUNTO: IMAGENS E ESQUADRIAS

ÁREA: 42,56m²
 ESC.: 1/50 ESCALA
 PRANCHA: 09/13
 DATA: 23/11/2017

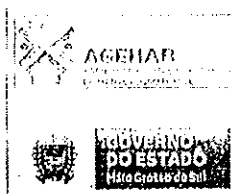

TÍTULO: PROJ. ARQUITETÔNICO

AUTOR DO PROJETO:


FELIPE MARANHÃO PINTO
 CREA 25831-2

PROGRAMA: COMPLEXO MUNICIPAL DE MODALIDADES DESPORTIVAS


ORGAO EMISSOR:

AGEHAR
 CNPJ 05.472.304/0001-25

Adm

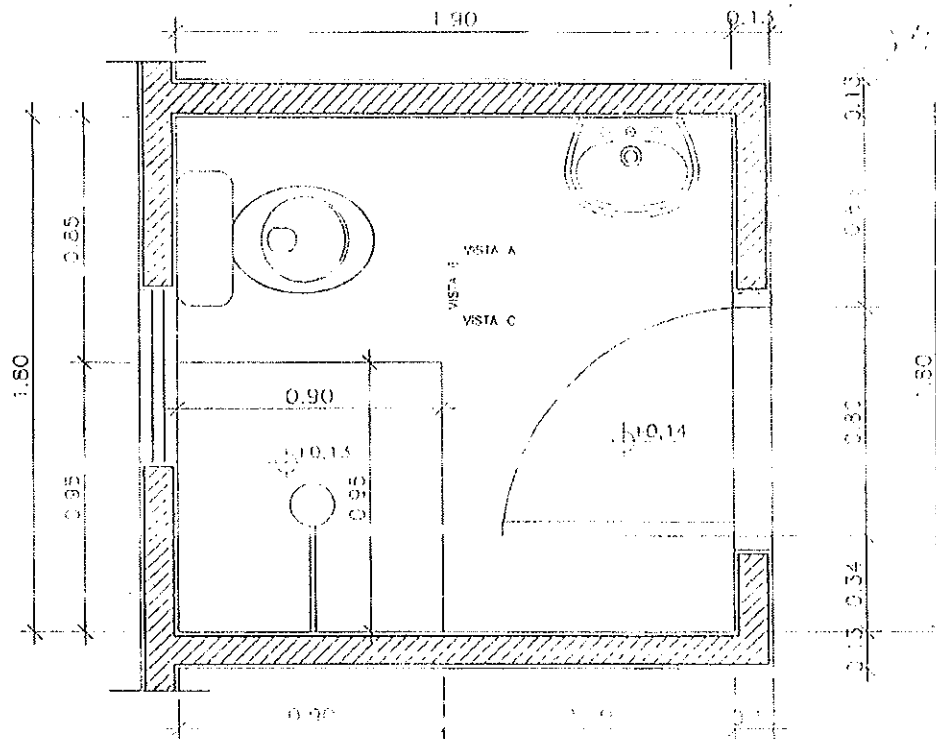

DETALHE BANHEIRO

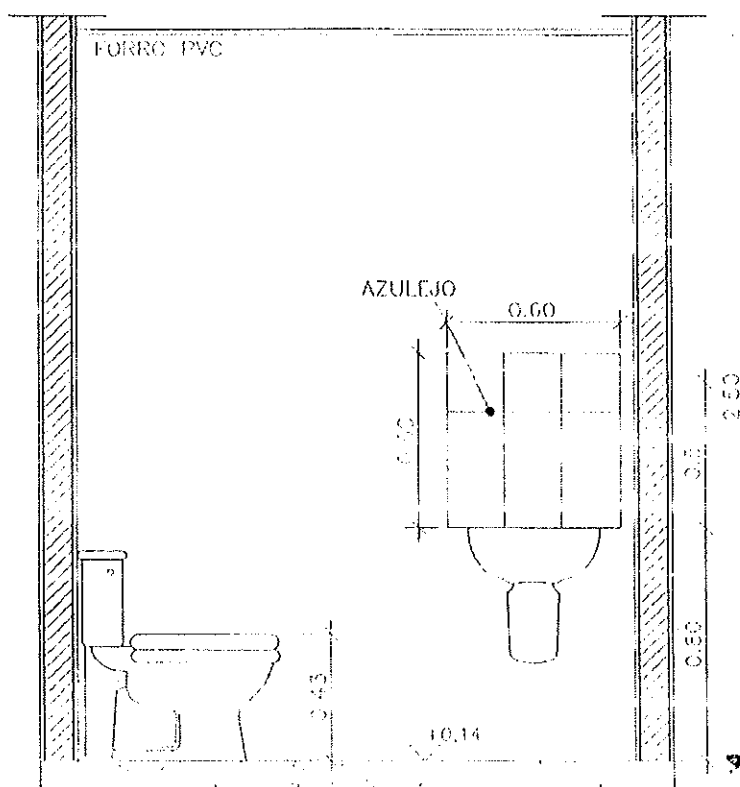

VISTA A

Prefeitura Mun. de Aneurilândia
PROJETO APROVADO

APROVAÇÃO: Proc. nº 073 / 2018
231 08 / 2018

Paulo Gonçalves da Silva

Secretário Municipal de Obras
Defesa Civil e Projetos

AGENAB
ARQUITETURA E ENGENHARIA

GOVERNO DO ESTADO
Estado do Rio Grande do Sul

TÍTULO: PROJ. ARQUITETÔNICO

AUTOR DO PROJETO:

FELIPE MARIANO PINTO
CAU AR2583 2

PROGRAMA: CONVÊNIO MUNICÍPIOS - MORADIAS
PRECÁRIAS

ÓRGÃO EMISSOR:

AGENAB
CNPJ 05.472.304/0001-75

ASSUNTO: DETALHE DO BANHEIRO

ÁREA:

42,56m²

ESC.:

1/25


PRANCHA:

10/13


DATA: 23/11/2017

Obra

ARQ.

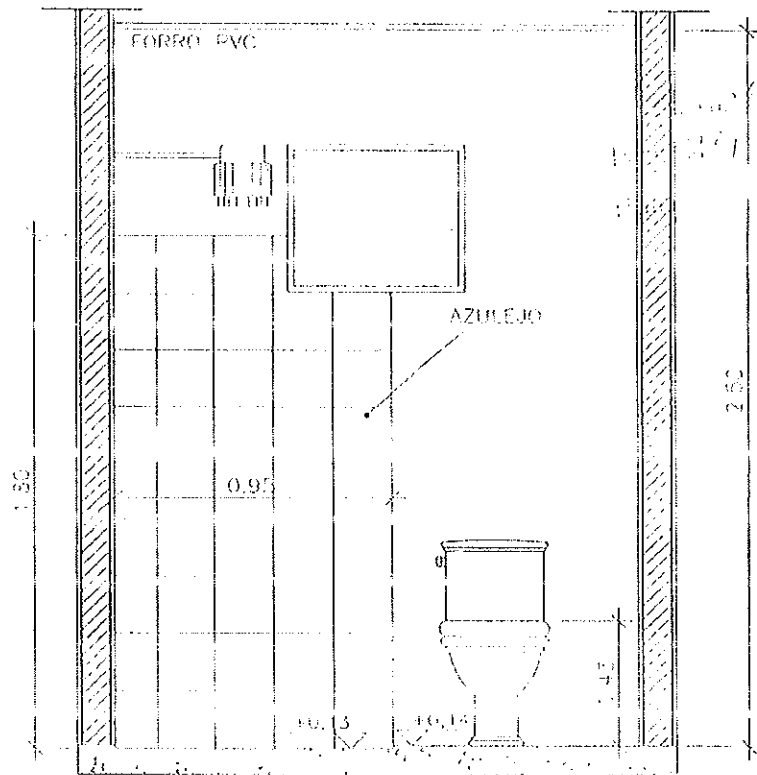

VISTA B

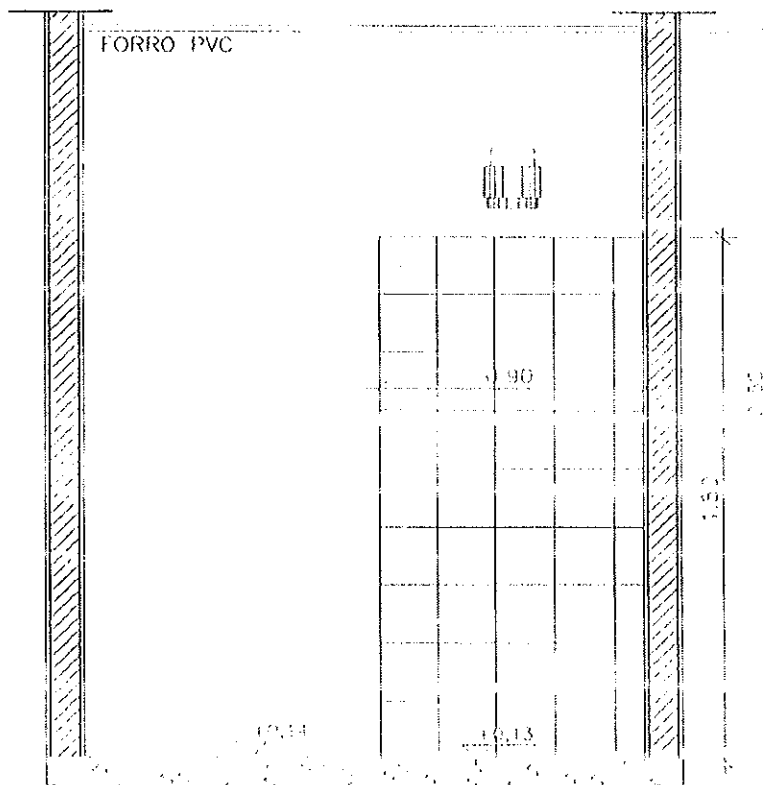

VISTA C

Prefeitura Mun. de Anaurilândia
PROJETO APROVADO

APROVAÇÃO: Proc. nº 073 / 2015

23 / 08 / 2018

Paulo Gonçalves da Silva

Secretário Municipal de Obras
Defesa Civil e Projetos

DETALHE DO BANHEIRO

TÍTULO:
PROJ. ARQUITETÔNICO

PROGRAMA:
CONVENIO MUNICIPIOS - MORADIAS
PRECARIAS

ÁREA: 42,50m²

ESC.: 1/25

PRANCHIA:

AUTOR DO PROJETO:

FELIPE MARANHÃO PINTO
CALLAR25R02

ORGÃO EMISSOR:



AGEHAB

DATA: 24/11/2017

11/13



Adm

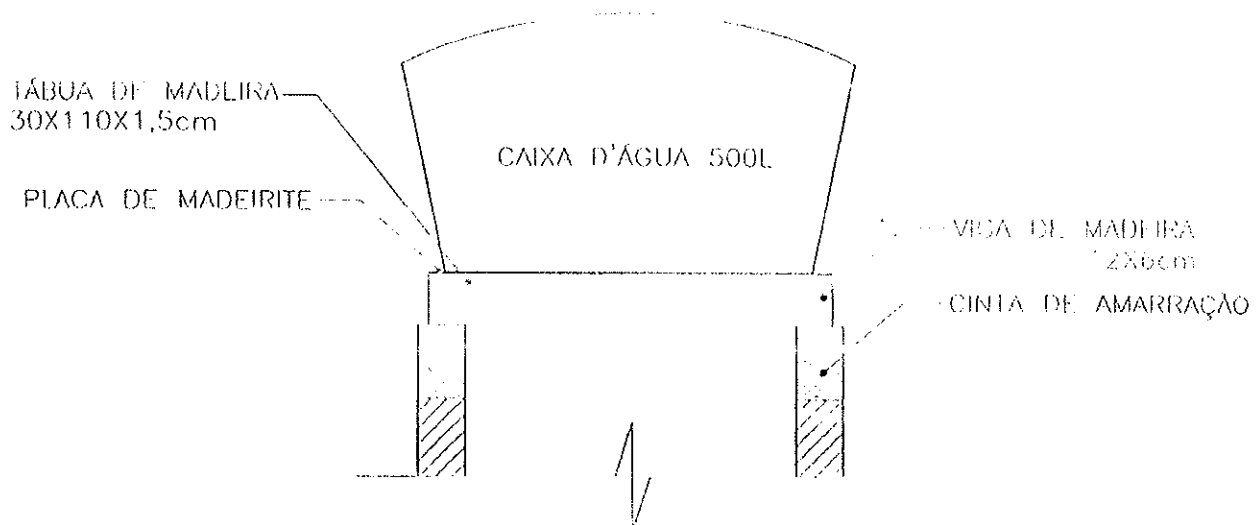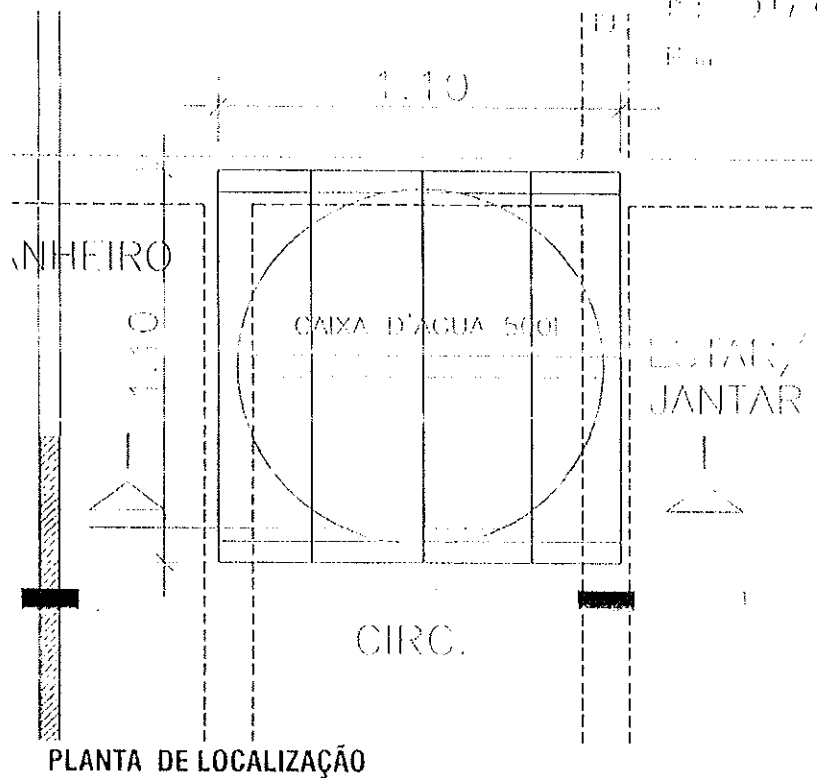

NOTAS:

- O SUPORTE DEVE SER FEITO COM MADEIRA DE PRIMEIRA QUALIDADE, PARA EVITAR FUTURAS RACHADURAS E VAZAMENTOS.
- A BASE (FUNDO) DA CAIXA D'ÁGUA DEVE FICAR TOTALMENTE APOIADA NO SUPORTE.

Prefeitura Mun. de Anaurilândia
PROJETO APROVADO

APROVAÇÃO: Proc. nº 079/12018
23/08/2018

Paulo
Paulo Gonçalves da Silva
Secretário Municipal de Obras

ASSUNTO: Defesa Civil e Projetos
DETALHE CAIXA D'ÁGUA

TÍTULO: PROJ. ARQUITETÔNICO	PROGRAMA: CONVÊNIO MUNICÍPIOS - MORADIAS PRECÁRIAS	ÁREA: 42,50m²	ESC.: 1/25 ESCALA	PRANCHA: 12/13
AUTOR DO PROJETO: <i>[Signature]</i> FELIPE MACHADO PEREIRA ARQUITETO	ORGÃO EMISSOR: AGEHAB UNHAUS, 1/2 QUADRO 1-75	DATA: 23/11/2017		



Adm

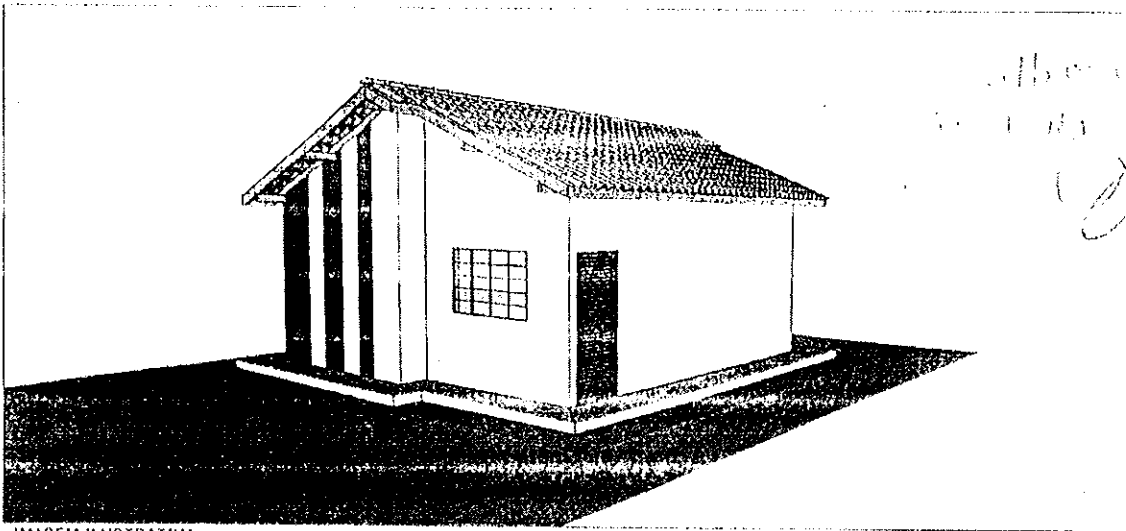


IMAGEM ILUSTRATIVA

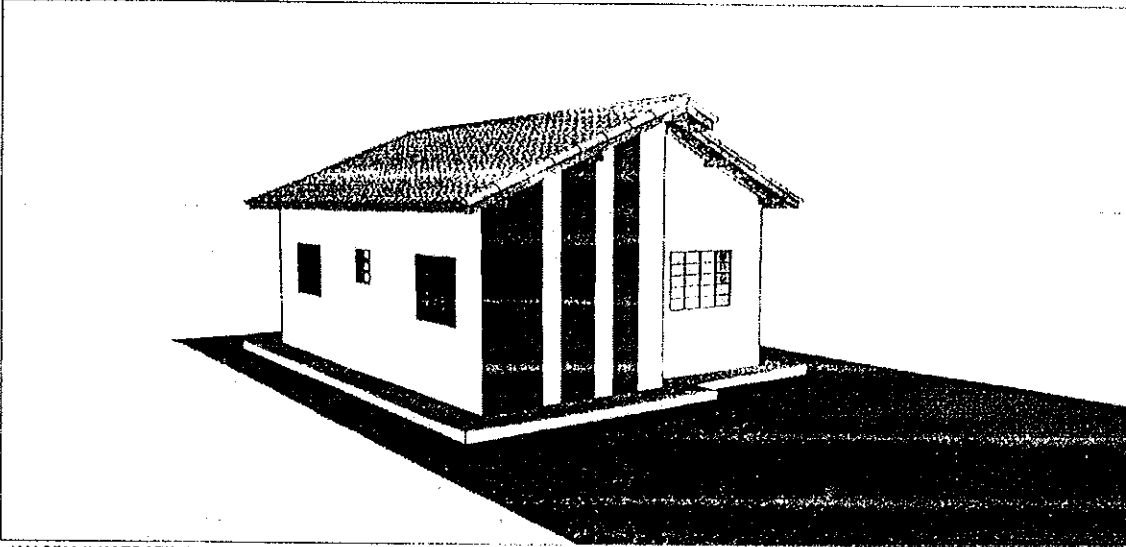


IMAGEM ILUSTRATIVA

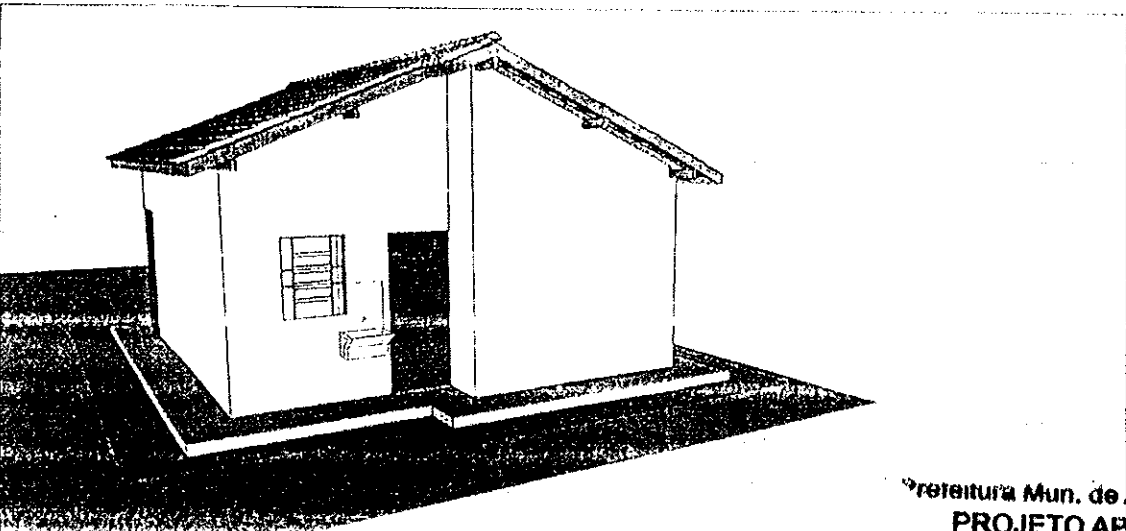


IMAGEM ILUSTRATIVA


NOTAS:

OBS.: Qualquer informação técnica deve ser retirada dos dados técnicos do projeto. Estas imagens são apenas ilustrativas.

APROVAÇÃO: Proc. nº 079 / 2018
23/11/2018

Paulo
Paulo Gonçalves da Silva
 Secretário Municipal de Obras
 Defesa Civil e Projetos

	TÍTULO: PROJ. ARQUITETÔNICO	PROGRAMA: CONVENIO MUNICÍPIOS - MORADIAS PRECÁRIAS	ASSUNTO: IMAGENS	
	AUTOR DO PROJETO: FELIPE MARIANO PINTO CAU 002583-2	ORGÃO EMISSOR: AGEHAB CNPJ 03.472.304/0001-75	ÁREA: m²	ESC.: 1:50
			DATA: 23/11/2017	

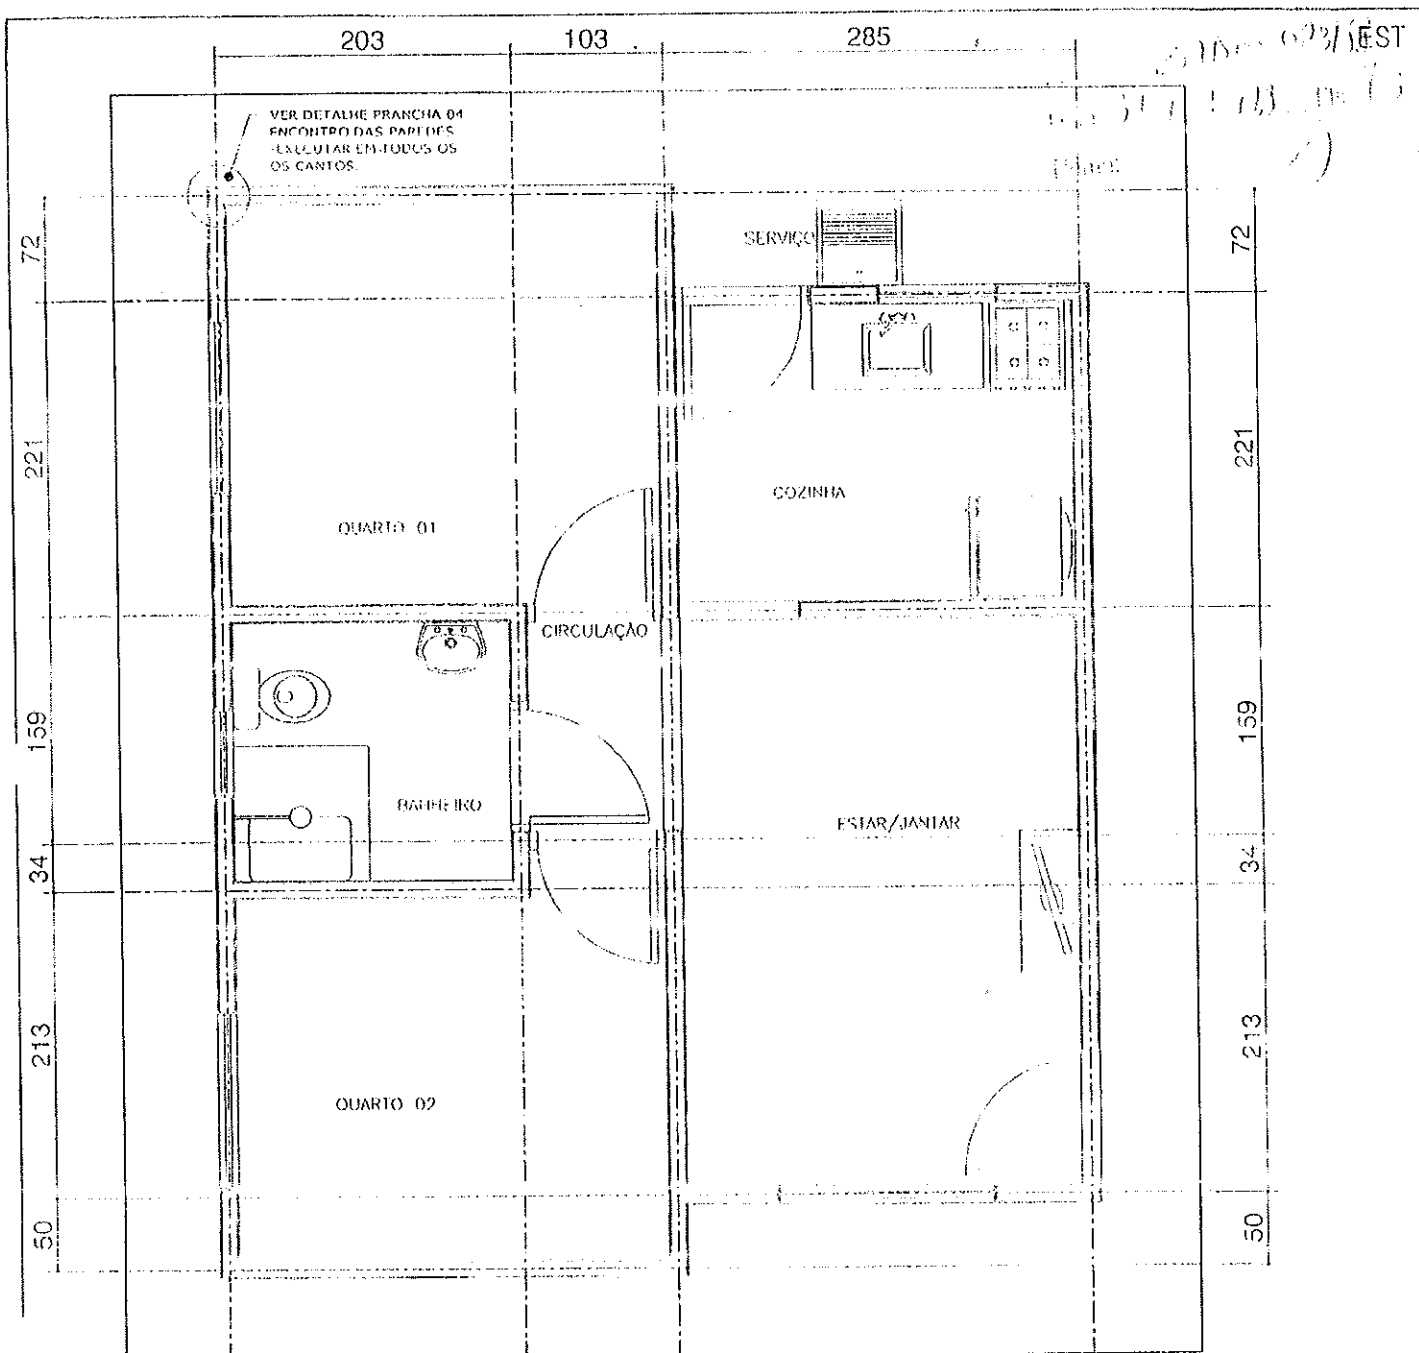

Planta de Locação das Paredes (13cm) - EIXO

Esc.: 1/50

Para locação da Obra no Terreno, consultar
Projeto Arquitetônico (Implantação)

EXECUTAR AMARRAÇÕES E OUTROS TIPOS DE ENCRUSTOS DAS PARTES (CANTOS EM "L" E "T").
NÃO SERÁ PERMITIDO A EXECUÇÃO DE LAJE (MACIÇA / PRÉ-MOLDADA / PRÉ-FABRICADA).
TODOS OS BENEFICIAMENTOS DEVERÃO SER INFORMADOS SOBRE A IMPOSSIBILIDADE
DE ALTERAÇÃO DO PROJETO CONSTRUÇÃO DE CORTA-PAREDE/REPLAÇA DE PAREDES.

APROVAÇÃO: **Prefeitura Mun. de Anaurilândia**

PROJETO APROVADO

Proc. nº **079 / 2018**
23 / 03 / 2018

Paulo Gonçalves da Silva

Secretário Municipal de Obras
Defesa Civil e Projetos

AGEHAB
AGÊNCIA DE GESTÃO DE OBRAS
DE ANAURILÂNDIA



TÍTULO: **PROJ. ESTRUTURAL**

AUTOR DO PROJETO:

FRANKLIN OLIVEIRA CUSTÓDIO
CPF-A 115833MS

NOTAS:

- 1 - NORMAS TÉCNICAS DE REFERÊNCIA:
NBR 6118/2014 - PROJETO DE ESTRUTURAS DE CONCRETO
NBR 6120/1980 - CARGAS PARA O CÁLCULO DE EDIFICAÇÕES
NBR 8681/2004 - AÇÕES E SEGURANÇA NAS ESTRUTURAS
- 2 - CLASSE DO CONCRETO: FUNDAÇÃO C20 VIGAS E PILARES C25
- 3 - PREFABRICAÇÃO DO CONCRETO DE ELEMENTOS E ESTRUTURAS:
BLOCOS, VIGAS, PILARES E LAJES: FCK MÍNIMO = 25 MPa
FATOR ADQUACIMENTO MÁXIMO 0,65
- 4 - COEFICIENTES DE ARMADURA DE ELEMENTOS E ESTRUTURAS:
VIGAS E PILARES: 2,0 cm; FUNDAÇÃO: 2,0 cm
- 5 - A FUNDAÇÃO APRESENTADA É UMA SUGESTÃO, DEVERÁ SER
CONFIRMADA POR PROFISSIONAL HABILITADO PARA O LOCAL.
- 6 - PRAZO DE CURA: 28 DIAS
- 7 - ALVENARIA DE TIPO E LIGAMENTO DEBRAS: DEBRAS
8 - TODO CONCRETO DEVERÁ SER ADICIONAMENTE VIBRADO
- 9 - NÃO USAR ARMOS, CILINDROS, ETC. PARA CURA DO CONCRETO
- 9 - AS PÊÇAS, APÓS A CURA, DEVERÃO TER CURA MÍNIMA
POR PLO MENOS 7 DIAS.
- 10 - PRAZOS DE DESMOLDAS: FACES EXTERIAS 3 DIAS,
FACES INTERIORES 21 DIAS.

- 11 - FUNDAÇÃO DE O SAPATA CORRIDA
O SOLO DEVE ESTAR LIVRE DE MATAGÕES OU BLOCOS QUE POSSAM
QUAISQUER DE CLASSE DIFERENCIAL NA ESTRUTURA
DEVE SER USAR O CILINDRO DE CILINDROS
- 12 - O SOLO DEVERÁ SER COMPACTADO MECANICAMENTE ATÉ ACHOR A
TACADA MÍNIMA DE 95% DO PDI
PRESSÃO ADMISSÍVEL DO SOLO = 0,23 kg/cm²
- 13 - SE "IN LOCO", A PRESSÃO ADMISSÍVEL FOR MENOR QUE 0,23 kg/cm²
DEVERÁ SER EXECUTADO REFORÇO DO TERRENO.
- 14 - A LIBERAÇÃO DA COTA PARA O ASENTAMENTO É DE RESPONSABILIDADE
DO PROFISSIONAL EXECUTANTE E DO DEPARTAMENTO RESPONSÁVEL
- 15 - CONTROLE DE OBRAS NA OBRA
- 16 - CONTROLE DE OBRAS ADJUNTO
- 17 - PARA A EXECUÇÃO DA OBRA, O PROFISSIONAL DEVERÁ TER
ACORDO DE LOCAÇÃO DE TERRENO.

PROGRAMA: **CONCRETO MISTURADO - MORANIAS
PRECARIAS**

ORGAO EMISSOR:

AGEHAB
CNPJ 05.472.304/0001-75

ASSUNTO: **LOCAÇÃO DAS PAREDES**

ÁREA:

42,56m²

ESC.:

INDICADA


DATA:

16/11/2017

PRANCHA:

01/08

Cabana

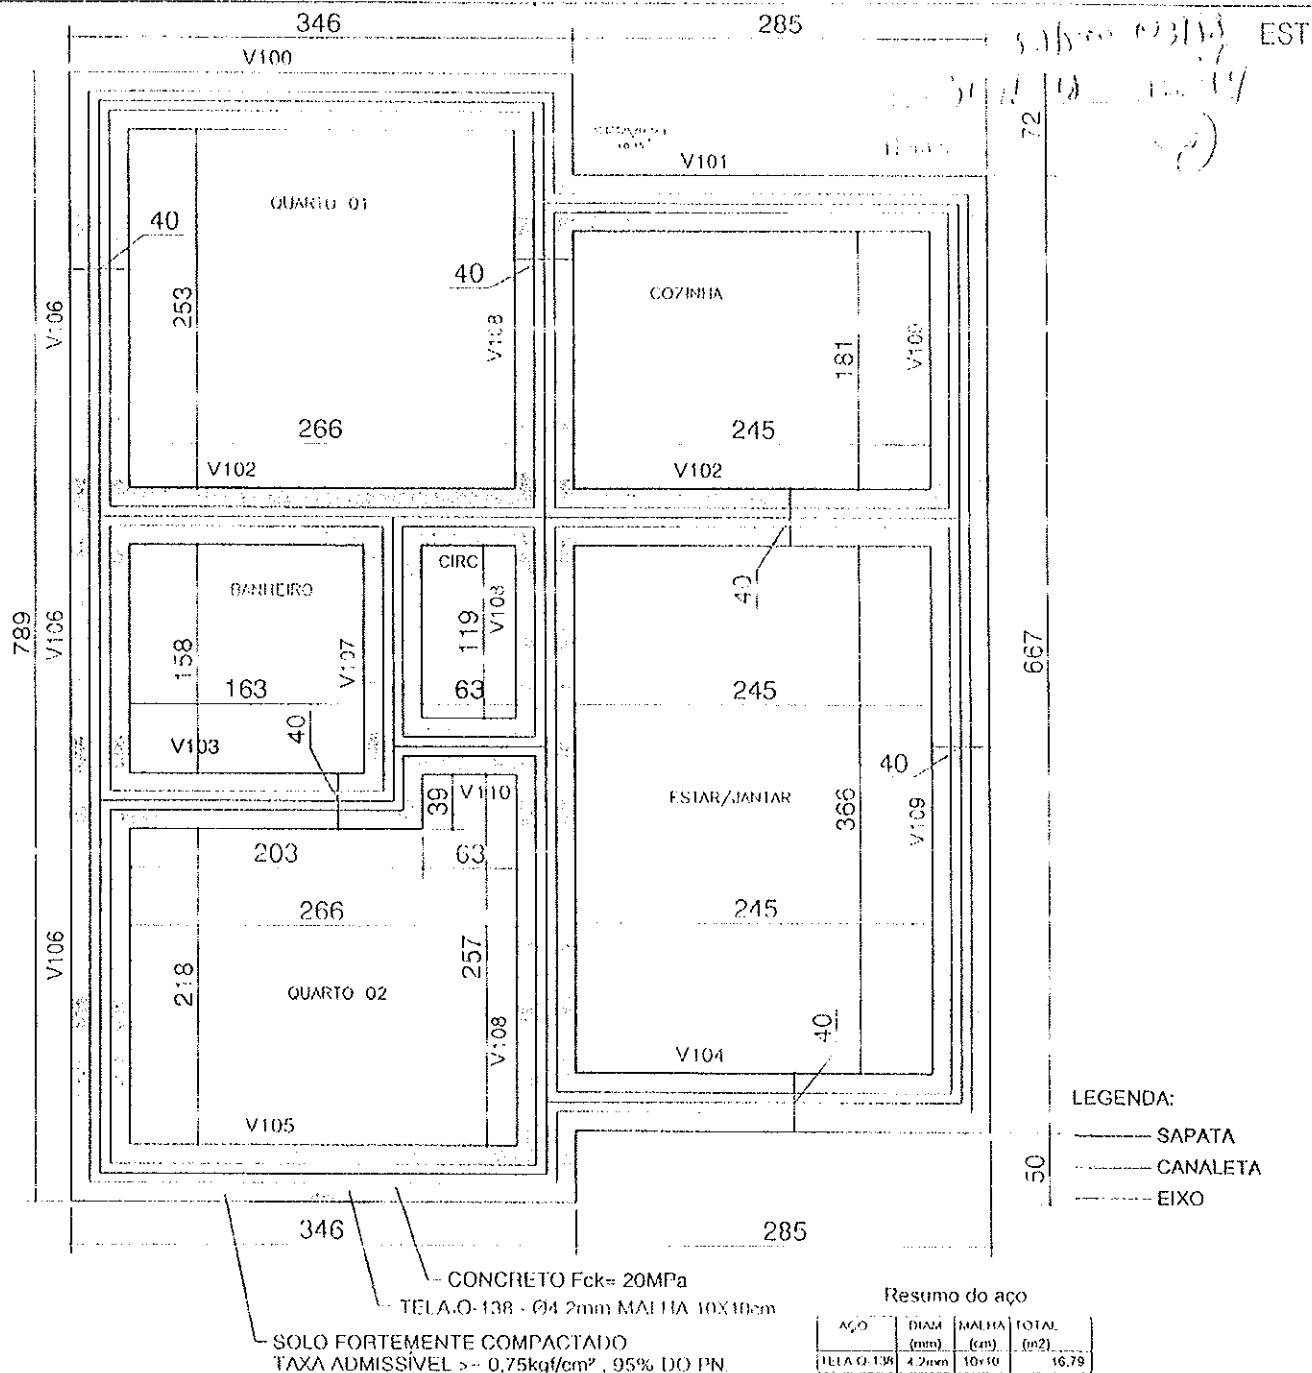

Planta de Forma da Sapata Corrida

Indicação da Viga Baldrame

Esc.: 1/50

Para locação da Obra no Terreno, consultar Projeto Arquitetônico (Implantação)

EXECUTAR ARMADURAÇÕES DOS TUBOS NOS ENCONTROS DAS PERFILES (CANTOS EM 90°).
NÃO SERÁ PERMITIDO A EXECUÇÃO DE LAJE (MACIÇA / PRÉ-MOLDADA / PRÉ-FABRICADA).
TODOS OS REFORÇOS DEVERÃO SER INFORMADOS SOBRE A IMPOSIBILIDADE DE APLICAÇÃO DE TUBOS EM CANTOS E ENCONTROS DE PERFILES.

APROVAÇÃO:

Prefeitura Mun. de Anaurilândia

PROJETO APROVADO

Proc. n° 079 / 2018

23 / 08 / 2018

Paulo Gonçalves da Silva
Secretário Municipal de Obras,
Defesa Civil e Projetos



TÍTULO:

PROJ. ESTRUTURAL

AUTOR DO PROJETO:

FRANKLYN OLIVEIRA CUSTÓDIO
CREA 11533/MG

NOTAS:

- 1 - NORMAS TÉCNICAS DE REFERÊNCIA:
NBR 6118:2014 - PROJETO DE ESTRUTURAS DE CONCRETO
NBR 6120:1980 - CARGAS PARA O CÁLCULO DE EDIFÍCIOS
NBR 8681:2004 - AÇÕES E SEGURANÇA NAS ESTRUTURAS
- 2 - CLASSIF. DO CONCRETO: FUNDAÇÃO C20, VIGAS E PILARES C25
- 3 - PROPRIEDADES DO CONCRETO E ELEMENTOS ESTRUTURAIS:
BLOCOS, VIGAS, PILARES E LAJES FCK MÍNIMO = 25 MPa
FATOR ÁGUA/CEMENTO MÁXIMO 0,45
- 4 - COBERTURAS DE ARMADURA DE ELEMENTOS ESTRUTURAIS:
LAJES: 10 CM
VIGAS: 10 CM
PILARES: 10 CM
- 5 - A FUNDAÇÃO APRESENTADA É UMA SUGESTÃO, DEVENDO SER CONFIRMADA POR PROFISSIONAL HABILITADO (SOLHEGUELA)
- 6 - CARGAS ADOTADAS:
ALVENARIA DE TIPOLO CERÂMICO E TUBOS 1300g/m³
7 - TODO CONCRETO DEVERÁ SER ARMADAMENTE MARRON
8 - NÃO USAR ARMADURAS QUE CONTINHA CLARELOS
9 - AS PEÇAS, APÓS A CONCRETAGEM, DEVERÃO TER COBERTURA POR PLO MENOS 7 CM
10 - PRAZOS DE DESMOLDAGEM: PAREDELATERAS 3 DIAS
PILARES E VIGAS 7 DIAS

- 1 - FUNDAÇÃO DE SAPATA CORRIDA
QUALQUER DEVE ESTAR LIVRE DE MATAÇOS OU BLOCOS QUE POSSAM DESESTABILAR REGRAS DE DIFERENÇA NA ESTRUTURA
DEVERÁ GARANTIR O NÍVEL DOS PLATOS
O SOLO DEVERÁ SER COMPACTADO MECÂNICAMENTE ATÉ APROXIMADA TAXA MÍNIMA DE 95% DO PN
PRESSÃO ADMISSÍVEL DO SOLO >= 0,75 kgf/cm²
DEVE SER FEITA A VERIFICAÇÃO DO SOLO E DO TERRENO
DEVERÁ SER FEITO O REFORÇO DO TERRENO
A ENTERRADA DE COTA PARA O ASENTAMENTO É DE RESPONSABILIDADE DO PROFISSIONAL EXECUTOR E MANTENIMENTO
- 2 - CONFIRMAR SE OBRAS NA OBRA
- 3 - CONFIRMAR TODAS AS QUANTIDADES
- 4 - PARA LOCALIZAÇÃO DA OBRA NO TERRENO CONSULTAR PROJETO ARQUITETÔNICO (IMPLANTAÇÃO)

PROGRAMA:

CONVENIO MUNICÍPIOS - MORADIAN

PRELIMINAR

ÓRGÃO EMISSOR:

AGEHAB
CNPJ 05.472.304/0001-75

ASSUNTO:

SAPATA CORRIDA, FORMA E FUNDAÇÃO

ÁREA:

4,2 m²

DATA:

16/11/2017

ESC.:


1:50

PRANCHIA:


02/08

Adriano

EST
34 6.18.13

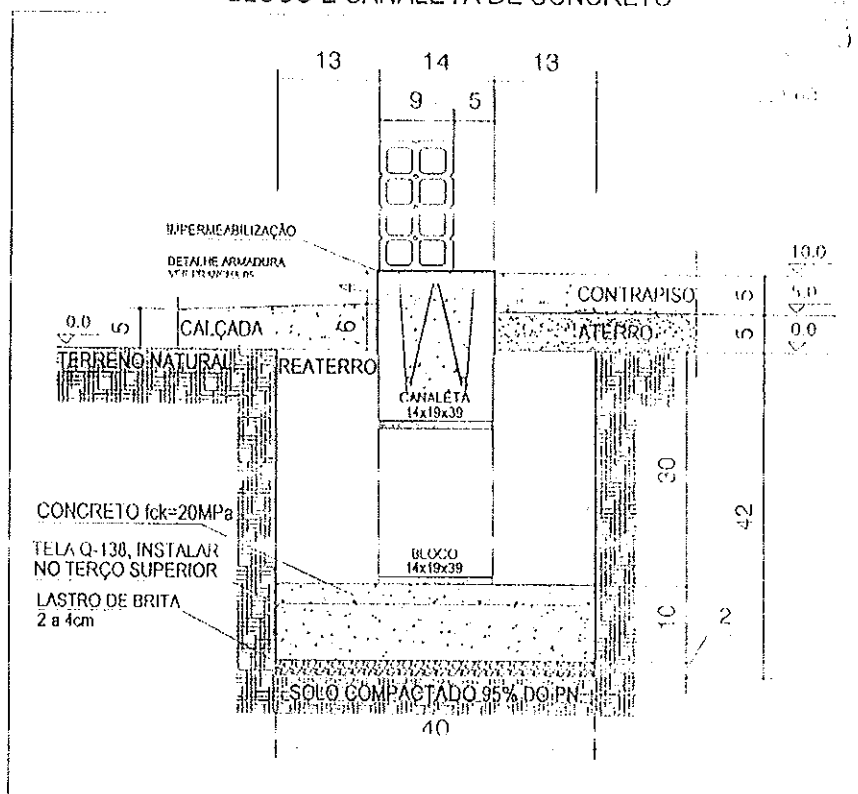

Paulo Gonçalves da Silva
Secretário Municipal de Obras
Defesa Civil e Projetos

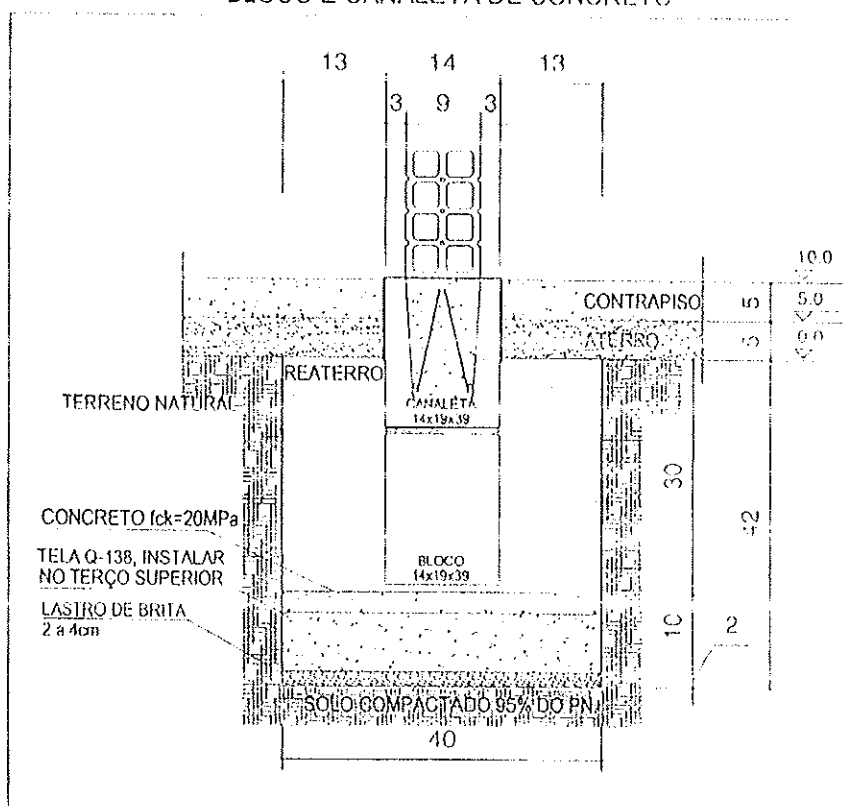

Prefeitura Mun. de Anaurilândia
PROJETO APROVADO
Proc. nº 072/2018
23/03/2018



AUTOR DO PROJETO:

FRANKLYN OLIVEIRA CUSTÓDIO
CREA 11583/MS

ORGÃO EMISSOR:


AGEHAB

CNPJ 05.472.304/0001-75

DATA: 16/11/2017

03/08


Admission

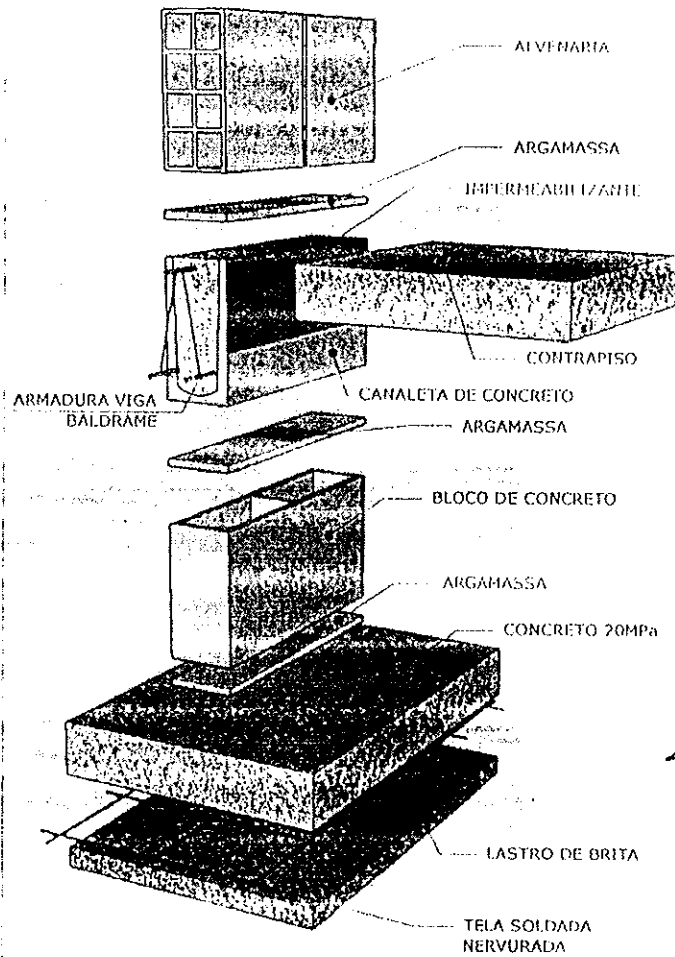


EST 5162.023/13
13 18 16
Prefeitura Mun. de Anaurilândia
PROJETO APROVADO
Proc. n° 073 12013
231 08 12013

Paulo
Paulo Gonçalves da Silva
Secretário Municipal de Obras
Defesa Civil e Projetos

ENCONTRO DAS PAREDES - "L"

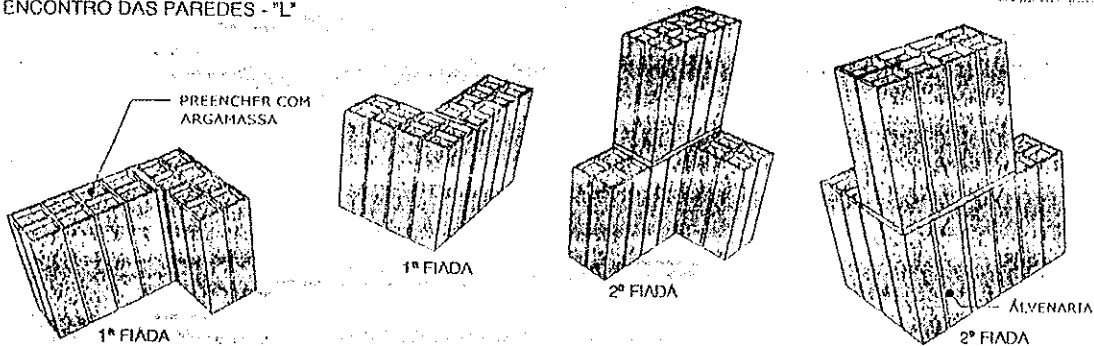

ENCONTRO DAS PAREDES - "T"

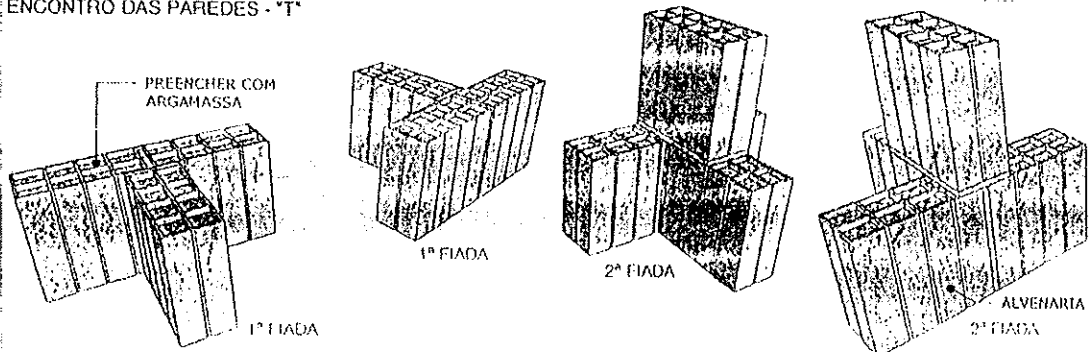

EXECUTAR EM TODOS OS ENCONTROS DAS PAREDES ATÉ A VIGA DE RESPALDO E NOS CHÕES ATÉ A TELHA.



AGEHAB
AGÊNCIA DE HABITAÇÃO POPULAR
DE IGARAPÉ DO SUL



GOVERNO DO ESTADO
DE MATO GROSSO DO SUL

TÍTULO: PROJ. ESTRUTURAL	PROGRAMA: CONVÊNIO MUNICÍPIO - MORADIAS PRECÁRIAS	ASSUNTO: DETALHES DA SAPATA CORRIDA E ENCONTRO DAS PAREDES		
AUTOR DO PROJETO: FRANKLYN OLIVEIRA COSTA CREA 11583/MS	ÓRGÃO EMISSOR: ANURILÂNDIA CNPJ 05.472.304/0001-75	ÁREA: 42,56m²	ESC.: INDICADA	PRANCHA: 04/08
		DATA: 16/11/2017		

Colabor


ARMADURA VIGA BALDRAME - (CANALETA BLOCO DE CONCRETO 14X19X39cm)

EST

V100

ESC 1:50


SEÇÃO A-A
ESC 1:25

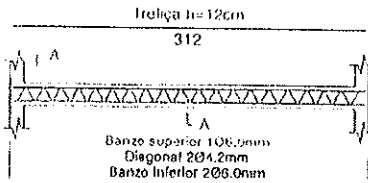

V101

ESC 1:50


SEÇÃO A-A
ESC 1:25

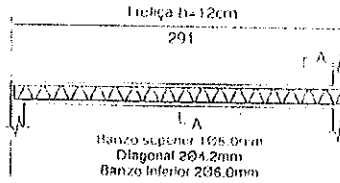

V102

ESC 1:50


SEÇÃO A-A
ESC 1:25

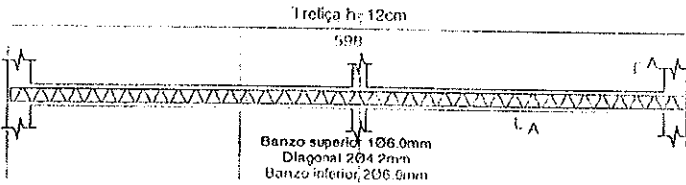

V103

ESC 1:50

SEÇÃO A-A
ESC 1:25

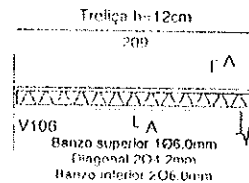



V104

ESC 1:50

SEÇÃO A-A
ESC 1:25

V105

ESC 1:50

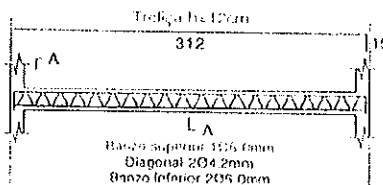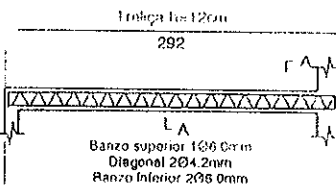

V106



ESC 1:50

SEÇÃO A-A
ESC 1:25

V107

ESC 1:50


SEÇÃO A-A
ESC 1:25

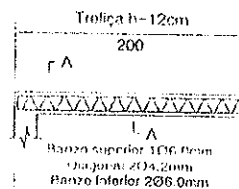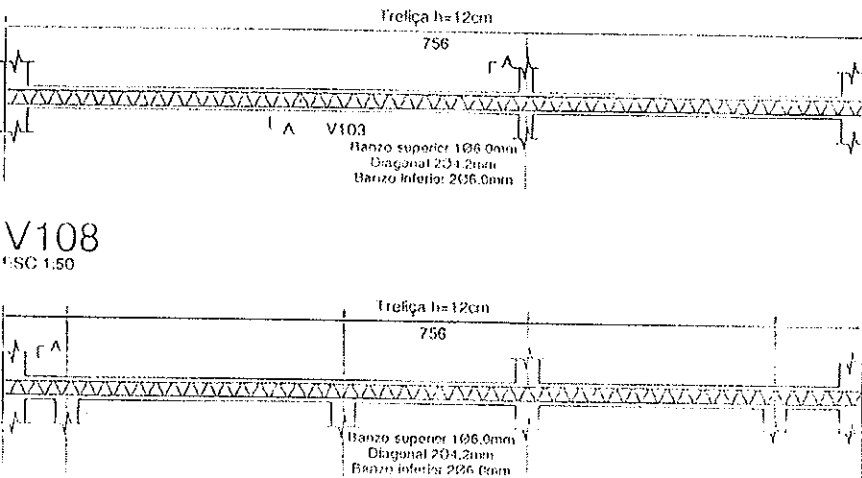

V108

ESC 1:50


SEÇÃO A-A
ESC 1:25

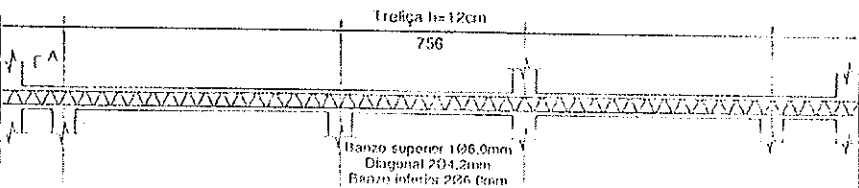

V109

ESC 1:50

SEÇÃO A-A
ESC 1:25

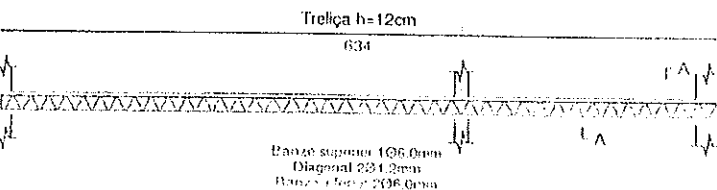


Relação do aço

AÇO	Trelça h=12	DIAM	QUANT	C TOTAL
V100	6,3/4 205,0	1	1	312
V101	6,3/4 206,0	1	1	291
V102	6,3/4 206,0	1	1	598
V103	6,3/4 206,0	1	1	209
V104	6,3/4 206,0	1	1	292
V105	6,3/4 206,0	1	1	312
V106	6,3/4 206,0	1	1	756
V107	6,3/4 206,0	1	1	200
V108	6,3/4 206,0	1	1	756
V109	6,3/4 206,0	1	1	634

Resumo do aço

AÇO	Trelça h=12	C TOTAL	QUANT
T 12	44,55	1	1
PESO TOTAL	1,016kg/m	44,55	1

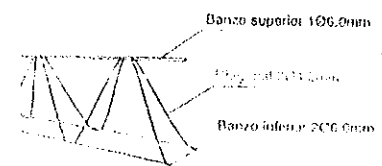

TÍTULO:
PROJ. ESTRUTURAL
AUTOR DO PROJETO:
FRANKLYN OLIVEIRA CUSTÓDIO
CREA 11589/MG



PROGRAMA:
CONVÊNIO MUNICÍPIOS - MORADIAS
PRECÁRIAS
ORGÃO EMISSOR:
AGEHAB
CNPJ 08.472.308/0001-75

ASSUNTO:
ARMADURA VIGA BALDRAME
ÁREA:
42,56m²
DATA:
16/11/2017
PRANCHIA:
05/08

Paulo Gonçalves da Silva
Secretário Municipal de Obras
Defesa Civil e Patrimônio
Proc. nº 028/13015
23.09.2018


Adm

PRE-MOLDADO

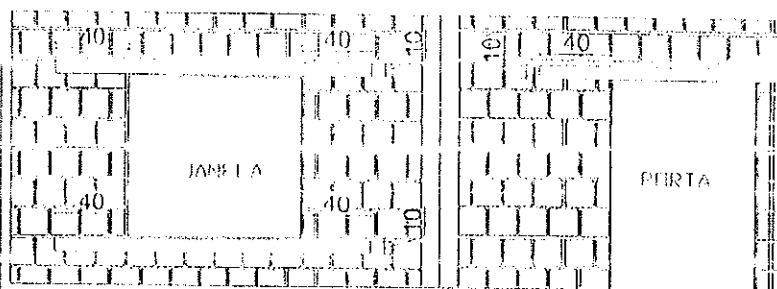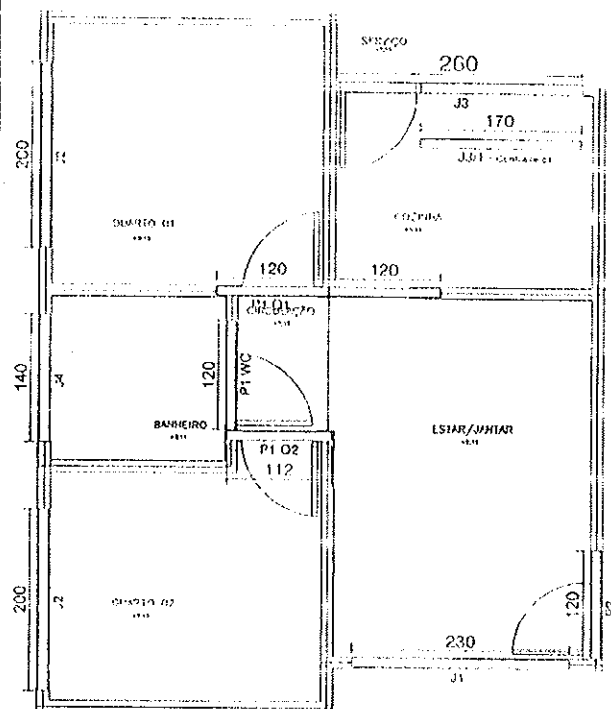



VERGA E CONTRAVERGA EM CONCRETO PRÉ-MOLDADO

Dados							
Nome	Quant. (und)	Larg. (cm)	Comp. (cm)	Altura (cm)	Forma (m²)	Aço-Treliça h=8cm (m)	Concreto 25MPa (m³)
J1	2	10	230	10	0.92	4.60	0.046
J2	4	10	200	10	1.60	8.00	0.080
J3	1	10	260	10	0.52	2.60	0.026
J3/1	1	10	170	10	0.34	1.70	0.017
J4	2	10	140	10	0.56	2.80	0.028
P1WC, P1OT P2, P3	4	10	120	10	1.20	4.80	0.048
P1 Q2	1	10	112	10	0.22	1.12	0.011
Total					5.36	25.62	0.256

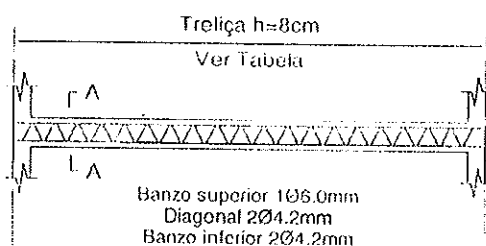

DETALHE TIPO

SEÇÃO A-A

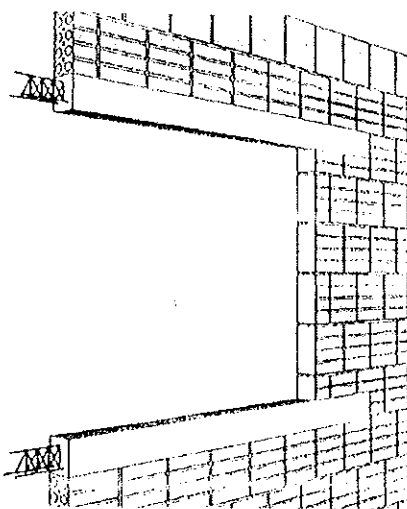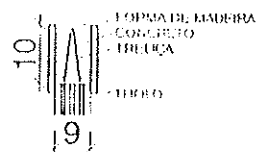

Prefeitura Mun. de Anaurilândia
PROJETO APROVADO

Projeto Aprovado
Proc. nº 079 / 2018
23 / 08 / 2018

Paulo Gonçalves da Silva
Secretário Municipal de Obras
Defesa Civil e Projetos



TÍTULO:
PROJ. ESTRUTURAL

AUTOR DO PROJETO:

FRANKLYN OLIVEIRA CUSTÓDIO
CREA 11583643

PROGRAMA:
CONVÊNIO MUNICÍPIOS - MORADIAS
FEELAGAS

ORGAO EMISSOR:

AGETAB
CIBP.106.472.204.0101-75

ASSUNTO:
VERGAS E CONTRAVERGAS

AREA.

1530


FRANCHIA:

DATA

16/11/2017

06/08

Chad

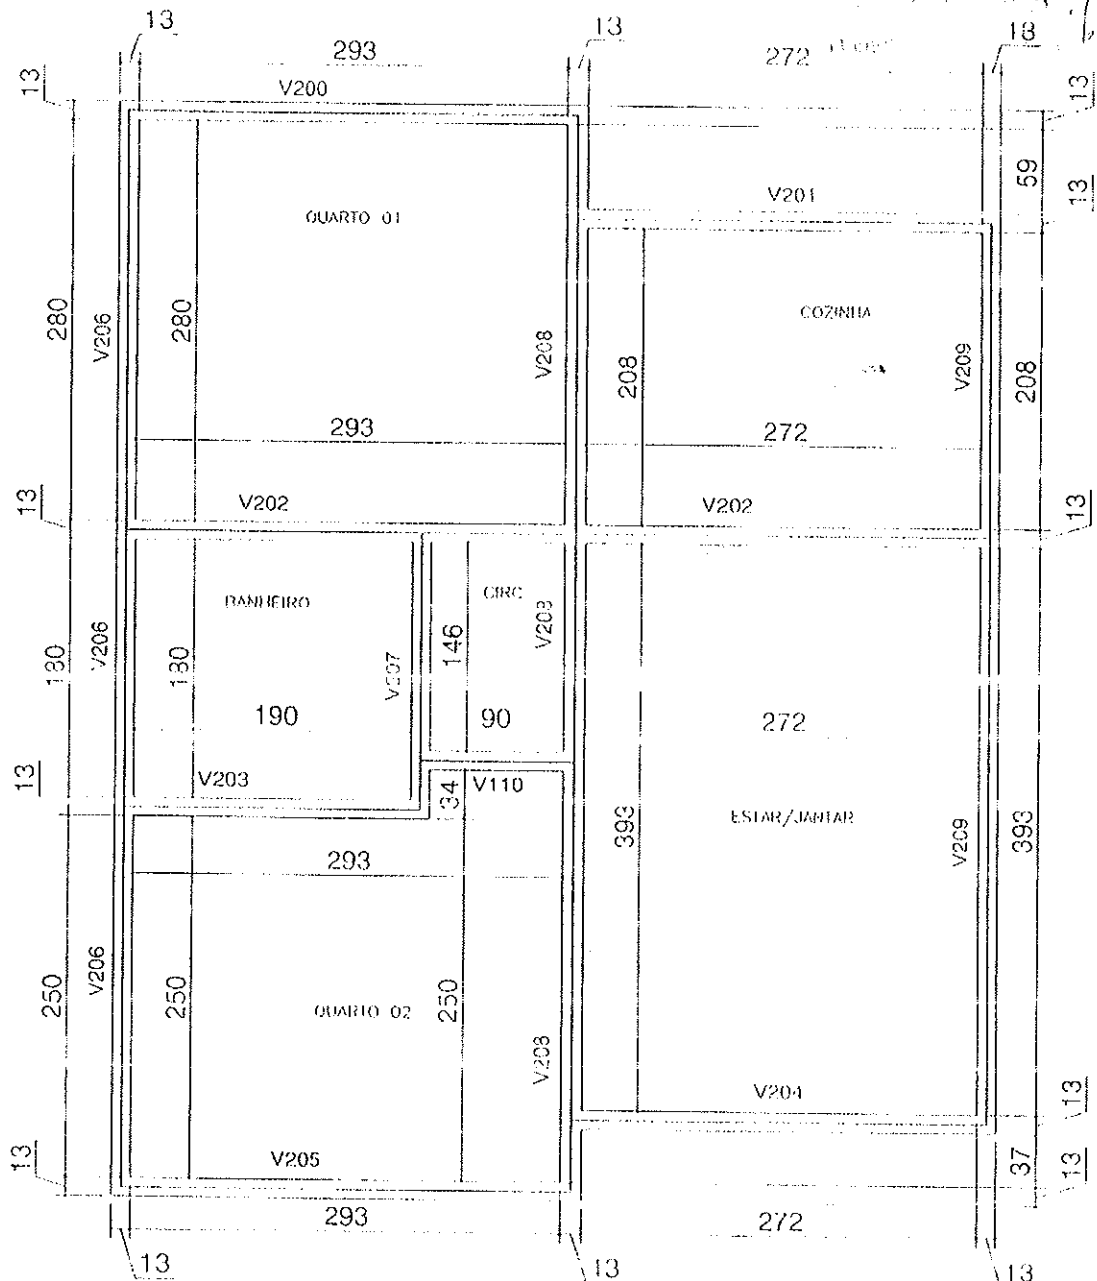

Planta de Forma das Vigas de Respaldo
(Canaleta Cerâmica)


Para locação da Obra no Terreno, consultar
Projeto Arquitetônico (Implantação)

REALIZAR AMARRAÇÕES DOS TUELOS NOS ENCONTROS DAS PAREDES (CANTOS EM 1° E 1°)
NÃO SERÁ PERMITIDO A EXECUÇÃO DE LAJE (MACIÇA / PRÉ-MOLDADA / PRÉ-FABRICADA)
TODOS OS BENEFICIÁRIOS DEVERÃO SER INFORMADOS SOBRE A IMPOSSIBILIDADE
DE ALTERAÇÃO DO PROJETO (CONSTRUÇÃO DE OUTROS PAVIMENTOS, TUBO DE PAREDES)

APROVAÇÃO:

Prefeitura Mun. de Anaurilândia
PROJETO APROVADO
Proc. n° 073 12018
231 08 12018

Paulo
Paulo Gonçalves da Silva
Secretário Municipal de Obras
Defesa Civil e Projetos

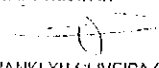
 AGEHAB ATIVIDADES DE GESTÃO E PLANEJAMENTO DE OBRAS PÚBLICAS	TÍTULO: PROJ. ESTRUTURAL	PROGRAMA: COMITÊ MUNICIPAL DE OBRAS PÚBLICAS	ASSUNTO: FORMA VIGA DE RESPALDO	
	AUTOR DO PROJETO:  FRANKLYN OLIVEIRA CUSTÓDIO CREA 11583/MMS	ORGÃO EMISSOR: AGEHAB CNPJ 05.472.304/0001-75	ÁREA: 42,56m²	PRANCHA: 07/08
			DATA: 16/11/2017	

Adriano

ARMADURA VIGA DE RESPALDO - (CANALETA CERÂMICA 9X19X19cm)

EST


V200
ESC 1:50

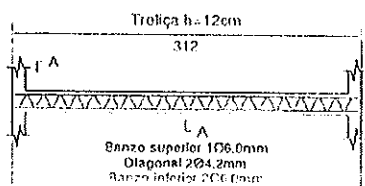

SEÇÃO A-A
ESC 1:25




V201
ESC 1:50

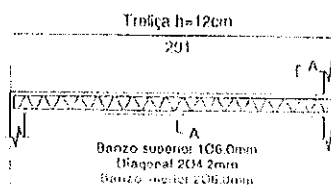

SEÇÃO A-A
ESC 1:25




V202
ESC 1:50

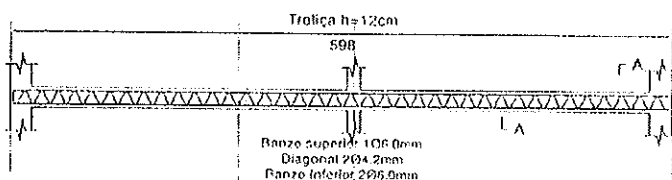

SEÇÃO A-A
ESC 1:25




V203
ESC 1:50

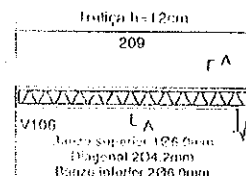

SEÇÃO A-A
ESC 1:25




V204
ESC 1:50

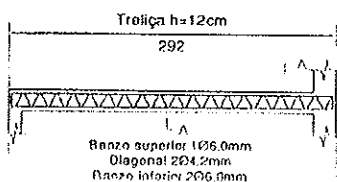

SEÇÃO A-A
ESC 1:25




V205
ESC 1:50

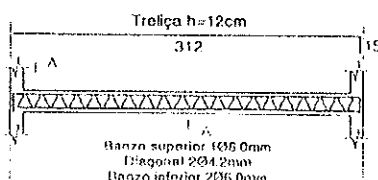

SEÇÃO A-A
ESC 1:25




V210
ESC 1:50

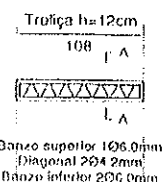

SEÇÃO A-A
ESC 1:25




V206
ESC 1:50

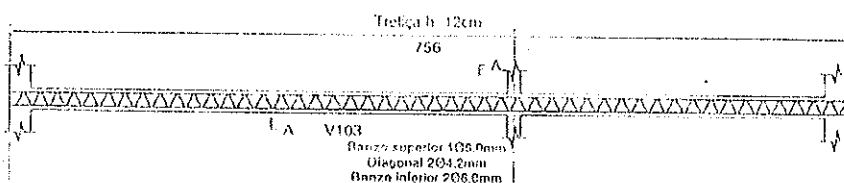

SEÇÃO A-A
ESC 1:25




V207
ESC 1:50

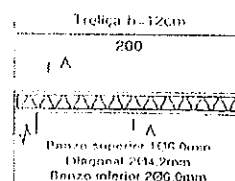

SEÇÃO A-A
ESC 1:25



V208
ESC 1:50

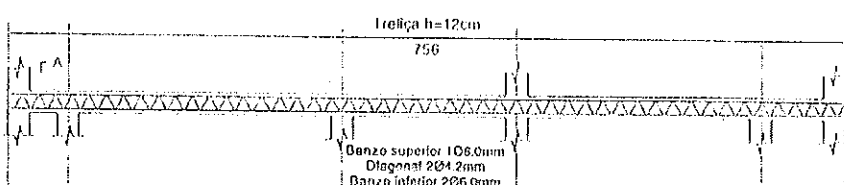

SEÇÃO A-A
ESC 1:25




Relação do aço

AÇO	QUM	QUM	C TOTAL
Trelça h=12	mm	mm	mm
V200	6.0/4.2/5.0	1	312
V201	6.0/4.2/5.0	1	201
V202	6.0/4.2/5.0	1	598
V203	6.0/4.2/5.0	1	209
V204	6.0/4.2/5.0	1	292
V205	6.0/4.2/5.0	1	312
V206	6.0/4.2/5.0	1	756
V207	6.0/4.2/5.0	1	200
V208	6.0/4.2/5.0	1	756
V209	6.0/4.2/5.0	1	634
V210	6.0/4.2/5.0	1	108


Resumo do aço

AÇO	C TOTAL	QUANT. TUB.
Trelça h=12	mm	(Barras de 12m)
V200 a V210	44.68	4
(1.0145 g/m)		
	45.32	

V209
ESC 1:50

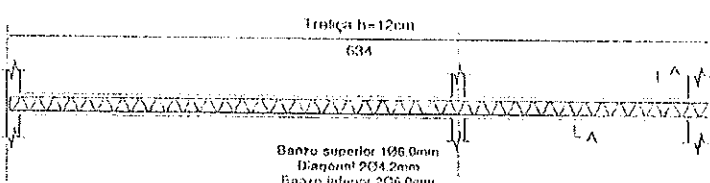

SEÇÃO A-A
ESC 1:25

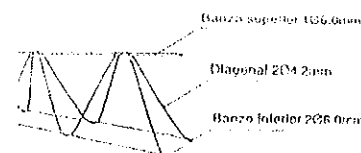

Paulo Gonçalves da Silva
Secretário Municipal de Obras
Defesa Civil e Projetos

PROJETO APROVADO
Proc. nº 0.72.1.2018
23.1.08.1.2018



AGEHAB
Associação dos Engenheiros e Arquitetos do Município de Brasília




GOVERNO DO DISTRITO FEDERAL
SECRETARIA DE OBRAS E PROJETOS

TÍTULO: PROJ. ESTRUTURAL	PROGRAMA: CONVÊNIO MUNICÍPIOS - MORADIAS PRE-CARIAS	ASSUNTO: ARMADURA VIGA DE RESPALDO
AUTOR DO PROJETO: FRANKLYN OLIVEIRA CUSTÓDIO CRFA 11583/MS	ÓRGÃO EMISSOR: AGEHAB CNPJ 05.472.304/0001-75	ÁREA: 42,3m² DATA: 16/11/2017
	ESC.: INDICADA	PRANCHIA: 08/08

Cláudio

Alfabeto 02/18

ELE

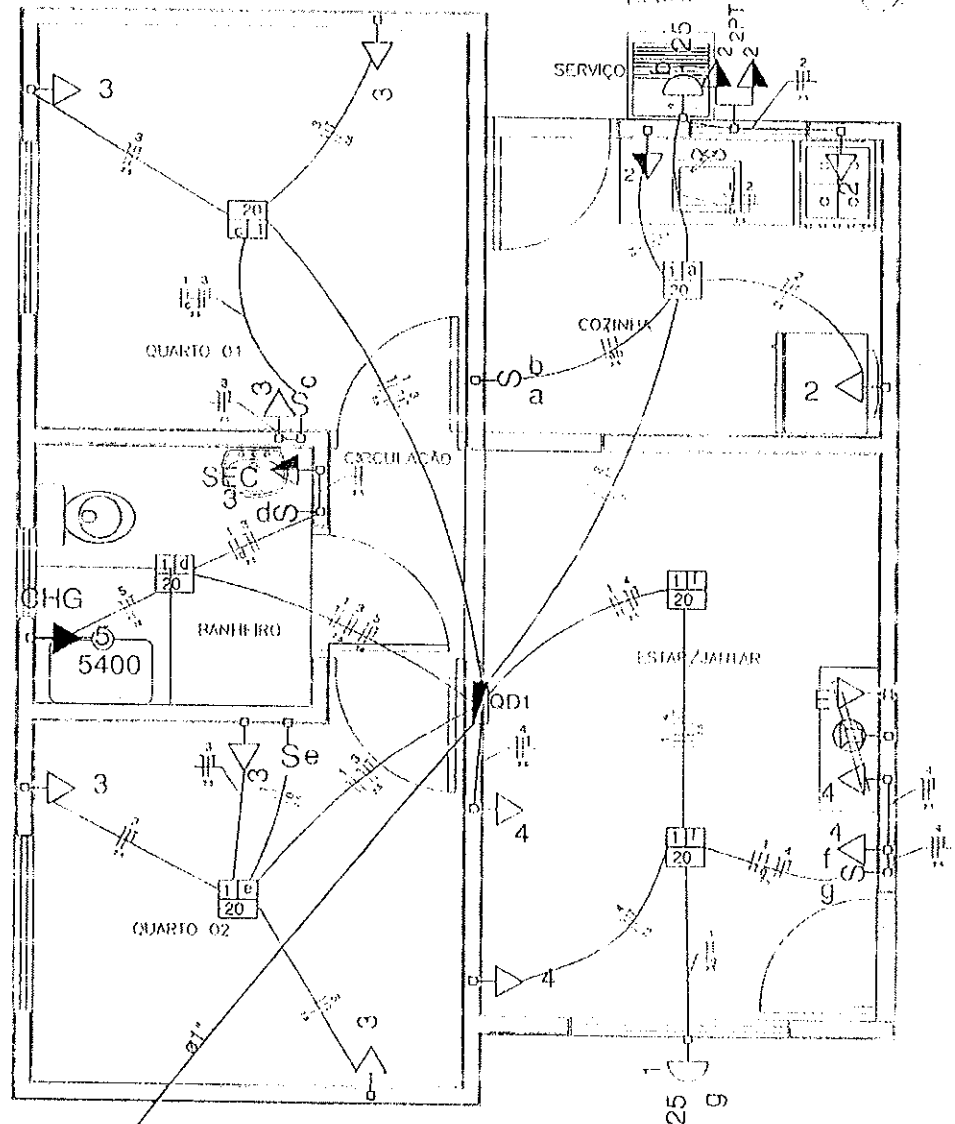

NOTAS:

- 1 - OS ELEITRODUTOS NÃO COTADOS SÃO DE 25' E DE RESISTÊNCIA MÉDIA OU ALTA
- 2 - A HASTE DE ATERRAMENTO SERÁ COBRADA (ALTA CAMADA) DE Ø5/8"x2,40m, C/ CONECTOR DE PRESSÃO NA CAIXA DE INSP.
- 3 - NÃO EMBUTIR OS ELEITRODUTOS NA LAJE
- 4 - PARA TELEFONE E ANTENA, ELEITRODUTOS - TUBULAÇÃO SECA
- 5 - ELEITRODUTOS PARA CAMPAINHA ENTRE A ENTRADA E A CASA DE VÍDEO SUBSTITUÍ-LOS A 0,50M DE PROFUNDIDADE
- 6 - ELEITRODUTOS TRACEJADOS SERÃO ENTERRADOS
- 7 - ANTES DA EXECUÇÃO, SUBMETTER ESTE PROJETO A CONCESSORA LOCAL - RESPONSABILIDADE DO CONSTRUTOR
- 8 - NO TRECHO ENTRE O PADRÃO DE ENERGIA E O QUADRO, OS CABOS DE VÍDEO SE H COM ISOLAÇÃO PARA 0,6/1,0KV
- 9 - CORES E IDENTIFICAÇÃO DOS FIOS: (NBR 5410)

FAZEL VIRELHO QUADRO
NEUTRO: AZUL
RETORNO: BRANCO
TERRA: VERDE

Prefeitura Mun. de Anaurilândia
PROJETO APROVADO
Proc. nº 073 / 12018
23.1.08 / 12018
Paulo Gonçalves da Silva
Secretário Municipal de Obras e Manutenção
Defesa Civil e Projetos

PLANTA BAIXA
ESCALA 1/50



AGEHAB
SISTEMA DE GESTÃO DE OBRAS E SERVIÇOS DE MANUTENÇÃO



GOVERNO DO ESTADO
Município de Anaurilândia

TÍTULO: PROJ. ELÉTRICO	OBJETIVO: PRECATÓRIAS
AUTOR DO PROJETO: <i>Franklyn Oliveira Custódio</i> CREA 113.888-5	ÓRGÃO EMISSOR: AGEHAB CURITIBA, 27/09/2017

ASSUNTO: PLANTA BAIXA, INDICAÇÃO DOS PONTOS		
ÁREA: 42,56m²	ESC.: INDICADA	PRANCHA: 01/03
DATA: 21/09/2017		

Coluna

[illegible]

Quadro de Demanda (QM1)			
Tipos de carga	Potência instalada (kVA)	Fator de demanda [S]	Demanda (kVA)
Iluminação e TUG's (Casas e Apartamentos)	1.51	75	1.13
Uso específico	6.12	100	6.12
		100%	7.25

Demanda : 7.25 (kVA)


Verificar com o Engenheiro

Resumo



CONCESSIONÁRIAS

ENERGISA - Categoria M3 - ND0091 Tabela 13

ELEKTRO - Categoria A3 - ND10 Tabela 1

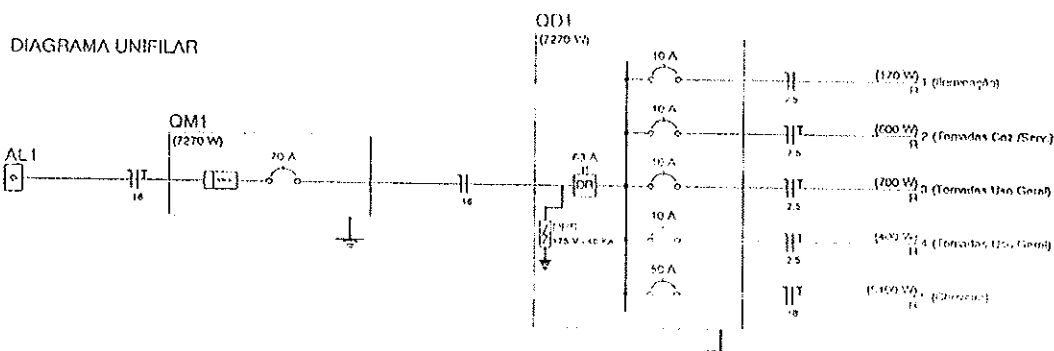

DIAGRAMAS MULTIFILARES

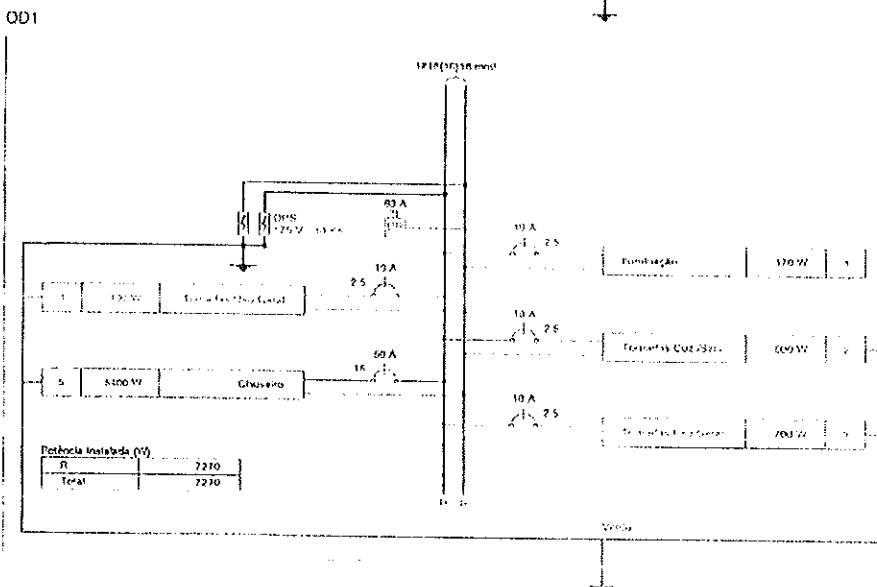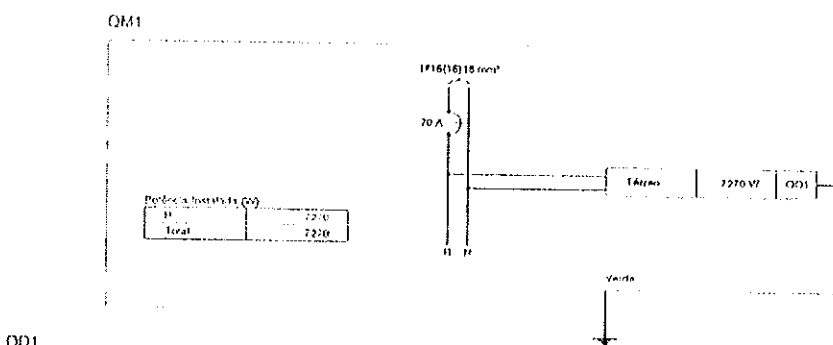

Prefeitura Mun. de Anaurilândia
PROJETO APROVADO

Proc. n° 073 / 2018
23 / 08 / 2018

Paulo
Paulo Gonçalves da Silva
Secretário Municipal de Obras
Defesa Civil e Projetos

Legenda

1.  O gerente responsável é 1,5% do preço. Então, a taxa de administração é 1,5% do preço.
2.  O gerente é 7,2% do preço.
3.  O gerente de serviços aéreos é 2,0% do preço.
4.  O gerente de serviços aéreos é 2,0% do preço.
AGEHAB



GOVERNO DO ESTADO
Mato Grosso do Sul

TÍTULO: PROJ. ELÉTRICO

AUTOR DO PROJETO:

FRANKLYN OLIVEIRA CUSTÓDIO
CRIA 11583/MS

PROGRAMA:
CONVÊNIO MUNICÍPIOS - MORADIAS
PRECÁRIAS

ORGAO EMISSOR:

AGRIUM
CNI 405.472 304/0001-79

ASSIUNTO: QUADRO DE CARGAS
DEMANDA, DIAGRAMAS, LEGENDA

AREA:	ESC.:
42.56m²	INDICADA


DATA: 21/09/2017

PRANCHIA:

02/03

Calvin

Projeto nº 0162/2017
Data 01/11/2017

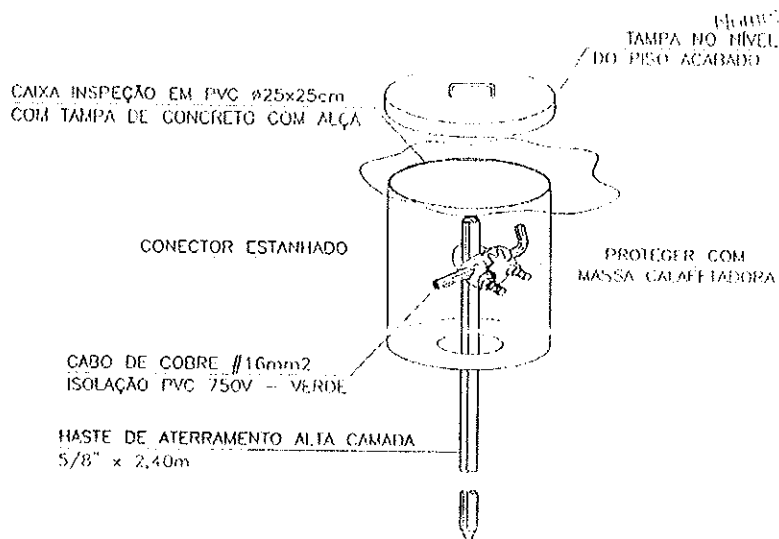

CAIXA DE INSPEÇÃO DE ATERRAMENTO
PADRÃO DE ENTRADA
SEM ESCALA

Padrão de entrada com caixa de medição e proteção voltada para a RUA em imóvel fechado por muro ou grade de proteção.

Tronco AB - Ramal de ligação (até 30 m)
BC - Ramal de entrada embutido
CD - Fio de alimentação embutido
DE - Circuito alimentador aéreo
B - Ponto de entrega

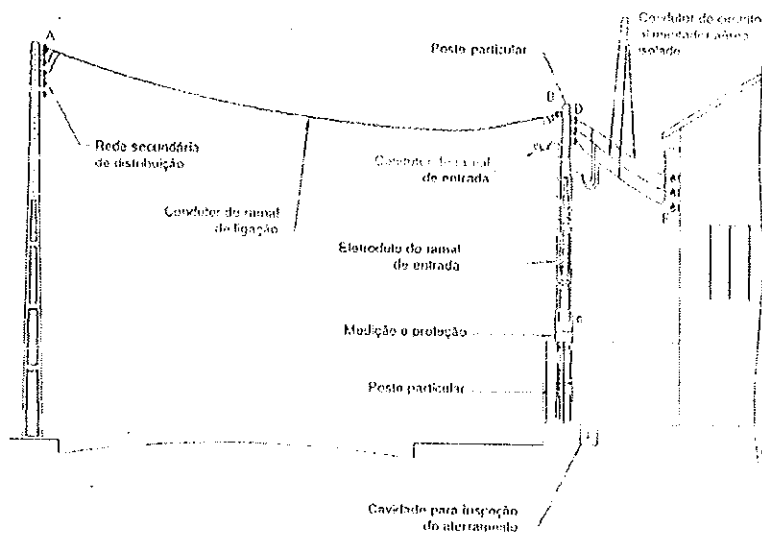


Figura 1 - Medição em poste particular

Fonte: Elektro - ND10 Revisão 08 20/04/2015 - Pg 58

Prefeitura Mun. de Anaurilândia
PROJETO APROVADO


Proc. nº 073/2018
231-08/2018

Paulo Gonçalves da Silva
Secretário Municipal de Obras
Defesa Civil e Projetos



TÍTULO: PROJ. ELÉTRICO	PROGRAMA: CONVÊNIO MUNICÍPIOS - MORADIAS PRECÁRIAS	ASSUNTO: ATERRAMENTO, ENTRADA DE ENERGIA
AUTOR DO PROJETO: FRANKLYN OLIVEIRA GUSTÓDIO CREA 115904/MS	ÓRGÃO EMISSOR: AGEMAR CONSELHO AGUINOLANDIA	ÁREA: 427-0500-0 DATA: 21/09/2017
		ESC.: INERCA/MS PRANCHA: 03/03

Adm

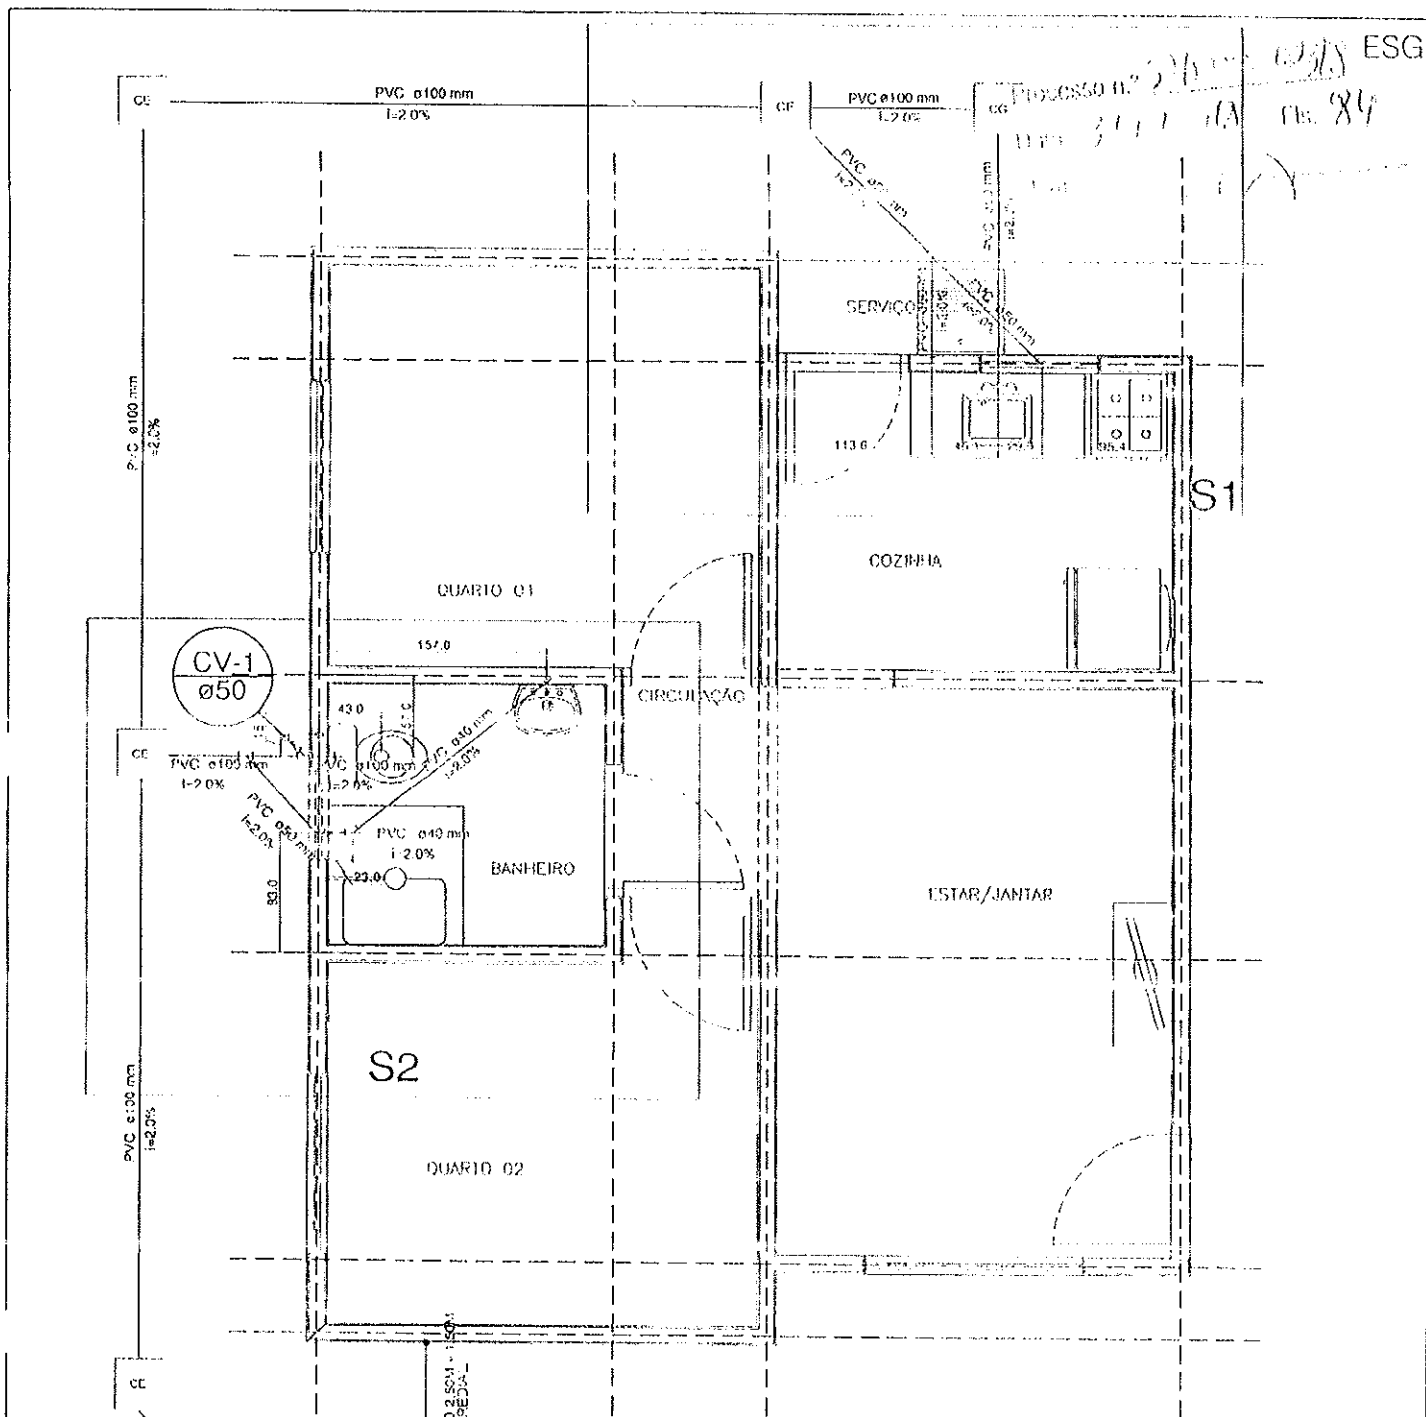

PLANTA BAIXA

OBS.:

- 1- ABERTURAS ESTÃO EM CIRCUNFERÊNCIA
- 2- AS COTAS DE ABERTURA SÃO EM ENTALHADO, SEM CONSIDERAR AS MEMBRAS CONCRETAS
- 3- AS COTAS SÃO PARA MEMBRAS NO LÍMITE DAS PAREDES AO LARGO DOS TUBOS.

APROVAÇÃO:

Prefeitura Mun. de Anaurilândia

PROJETO APROVADO

Proc. n° 073 12018

23/03/2018

TÍTULO:

PROJ. HIDROSSANITÁRIO

PROGRAMA:

CONVÊNIO MUEBCHIC - INAPADEL
PRECÁRIAS

ASSUNTO:

PLANTA BAIXA

AUTOR DO PROJETO:

[Assinatura]
ELIANE OLIVEIRA CUSTÓDIO
CREA 11583/MS

ÓRGÃO EMISSOR:

[Assinatura]
ANAU
CNPJ 05.472.304/0001-75

ÁREA:

42,56m²

ESC:

1/50

DATA:

14/11/2017

PRANCHETA:

01/08



AGEHAB
AGÊNCIA DE ENGENHARIA E ARQUITETURA
DE MATO GROSSO DO SUL




GOVERNO DO ESTADO DO MATO GROSSO DO SUL

[Assinatura]
Paulo Gonçalves da Silva
Secretário Municipal de Obras
Direção Civil e Projetos

[Assinatura]

ESG

516 m² 02/18
118 m² 18
1/2

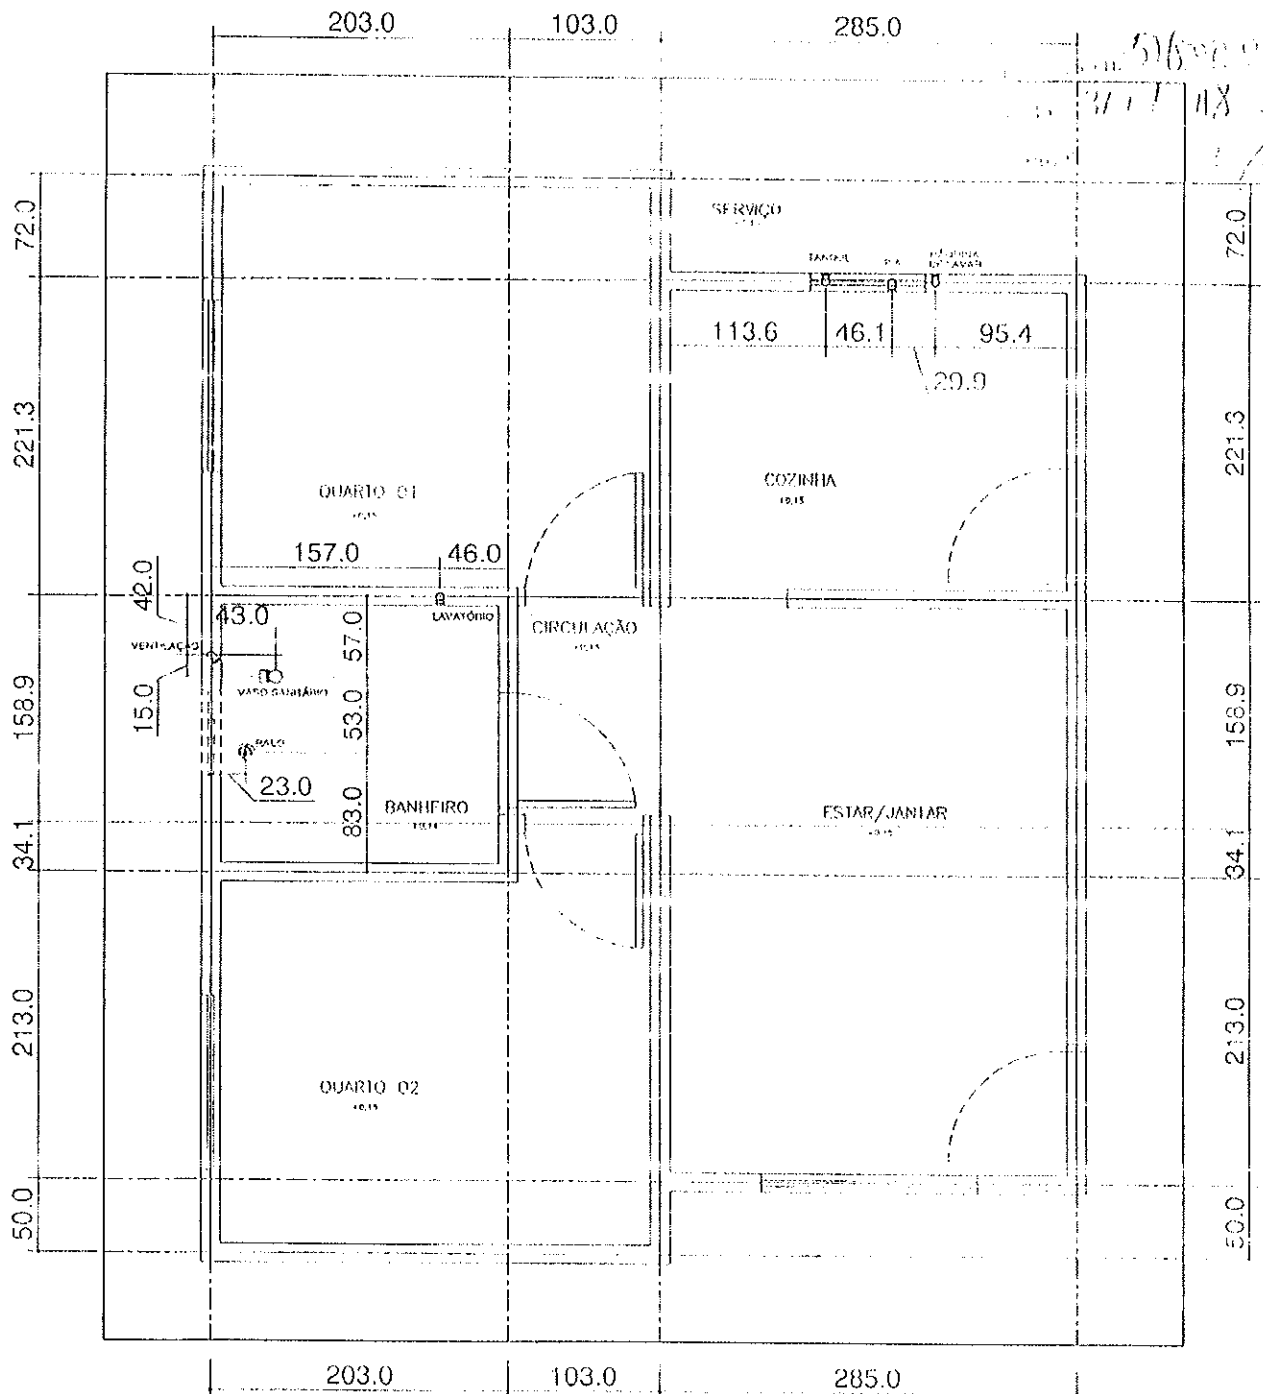

Planta de Locação das Paredes (13cm) - LIXO
Esc.: 1/50
Para locação da Obra no terreno, consultar
Projeto Arquitetônico (Implantação)

OBS.:
1 - MEDIDAS ESTABELECIDAS
2 - AS COTAS DE AMPLIAÇÃO SÃO ORIENTADAS, VERIFICAR POREM AS MEDIDAS COBERTAS
3 - AS COTAS FORMAM ZONAS DE PROTEÇÃO DAS PAREDES AO LONGO DOS TEMPOS

APROVAÇÃO:
Prefeitura Mun. de Anaurilândia
PROJETO APROVADO
Proc. nº 075 12018
231 08 12018
Assinatura: *[assinatura]*
Pelo Contador Municipal de Obras
Delegado Civil e Projetos



AGEHAB
Associação dos Engenheiros e Arquitetos de Anaurilândia




GOVERNO DO ESTADO
MATO GROSSO DO SUL

TÍTULO:
PROJ. HIDROSSANITÁRIO
AUTOR DO PROJETO:
[assinatura]
FRANKLYN CI NEIVA CUSTÓDIO
CREA 11583/MS

PROGRAMA:
CONVÊNIO MUNICÍPIOS - MORADIAS
PRÉ-ÁRIAS
ORGÃO EMISSOR:
AGEHAB
CNPJ 05.472.004/0001-75

ASSUNTO:
LOCAÇÃO PONTOS
ÁREA: 45,50 m²
ESC.: 1/50
PRANCHA:
DATA: 14/11/2017
02/08

[assinatura]

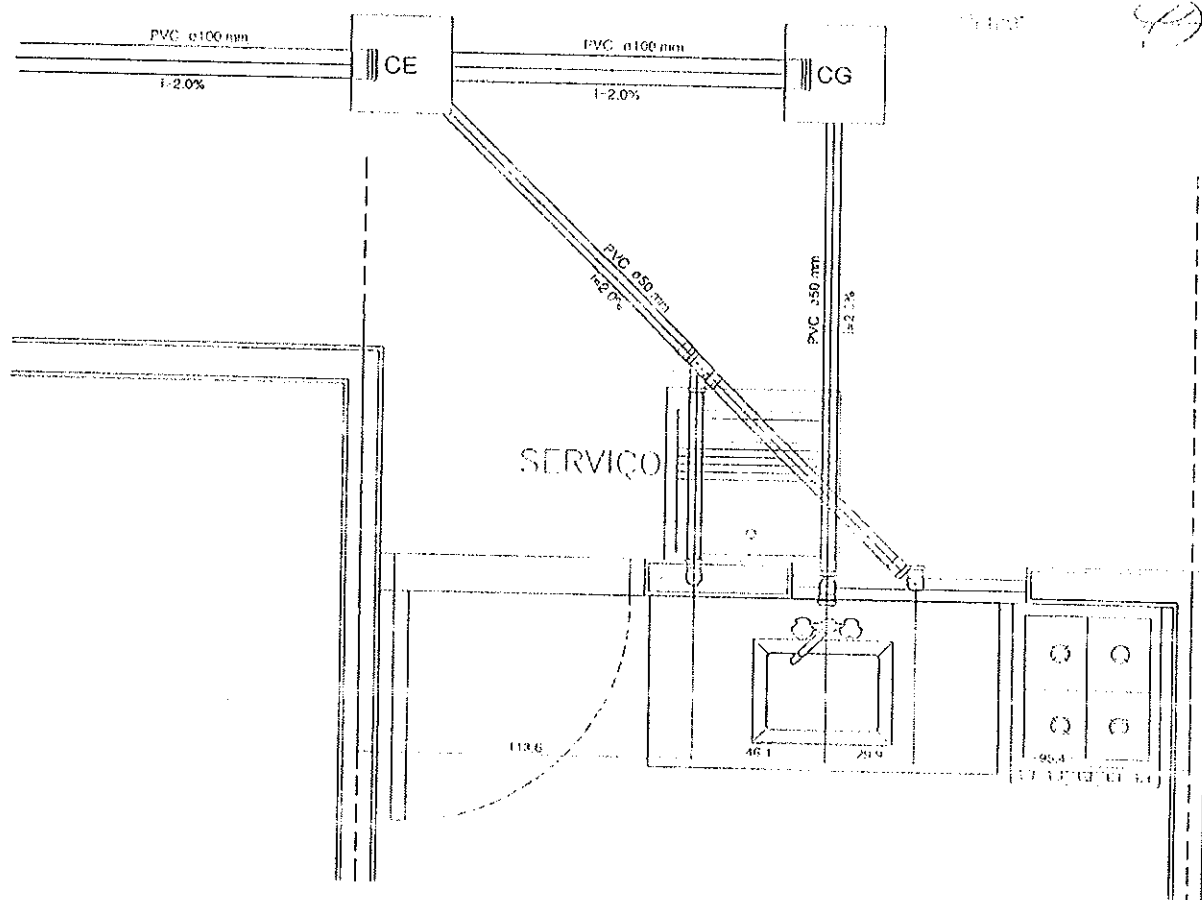

Legenda

CE	Caixa de passagem (pré-moldado)
	Caixa sifonada montada c/ grelha e porta grelha
CG	Caixa de Gordura (pré-moldado)
	Joelho 45
	Joelho 90
	Joelho 90- coluna
	Joelho 90- desce
	Junção simples
	Lavatório de Uso Geral
	Máquina de Lavar Roupas DN 50mm
	Pia de Cozinha Residencial com Sifão 50mm
	Hamnis de Ventilação
	Tanque de Lavar Roupas DN 50mm
	Vaso Sanitário c/ J100

OBS.:

- 1 - MEDIDAS ESTÃO EM CENTÍMETRO
- 2 - AS FOTOS DE AMPLIAÇÃO SÃO DE CARÁTER INFORMATIVO E NÃO DEVEM SER USADAS PARA FINS DE OBRAS
- 3 - AS COIAS FERRAMENTARIAS DEBEM SER USADAS DE ACORDO COM O PROJETO

NOTAS:

- 1 - MEDIDAS ESTÃO EM CENTÍMETRO.
- 2 - A REDE DE DRENAGEM DEBEM SER INSTALADA DE ACORDO COM O PROJETO, COM OS ANJOS E COTAS DEBEM SER RESPEITADOS NA CONSTRUÇÃO, AJUSTES SUBSTANCIAIS DEVERÃO SER SOLICITADOS AO PROJETISTA.
- 3 - EM CASO DE EMPENHO DE TUBOS DEBEM SER USADOS TUBOS DE CURVA DE 90° E 45° DE ACORDO COM O PROJETO.
- 4 - AS POSIÇÕES DAS PEÇAS E APARELHOS SANITÁRIOS DEBEM SER DE ACORDO COM O PROJETO.
- 5 - O PROJETO DE INSTALAÇÕES DE ESGOTO DEBEM SER DE ACORDO COM A NBR 12217/99.
- 6 - O PROJETO DE INSTALAÇÕES DE ESGOTO DEBEM SER DE ACORDO COM A NBR 12217/99.
- 7 - O PROJETO DE INSTALAÇÕES DE ESGOTO DEBEM SER DE ACORDO COM A NBR 12217/99.
- 8 - CONFERIR MEDIDAS NA OBRA.
- 9 - CONFERIR TODAS AS QUANTIDADES.
- 10 - EM CASO DE DIVERGÊNCIA ENTRE O PROJETO E A REALIDADE, DEBEM SER USADAS AS MEDIDAS DA OBRA.
- 11 - OS TUBOS DE SIFÃO DE USUÁRIO DEBEM SER INSTALADOS A SEQUÊNCIA DE SIFÃO DEBEM SER INSTALADOS, A SEQUÊNCIA DEBEM SER INSTALADOS, A SEQUÊNCIA DEBEM SER INSTALADOS.
- 12 - PARA AS OBRAS DEBEM SER USADOS TUBOS DEBEM SER INSTALADOS, A SEQUÊNCIA DEBEM SER INSTALADOS, A SEQUÊNCIA DEBEM SER INSTALADOS.

APROVAÇÃO:

Prefeitura Mun. de Anaurilândia
PROJETO APROVADO

Proc. nº 079 / 2018
23 / 08 / 2018

ASSUNTO:

DETALHE S1, LTO

ÁREA:

42,56m²

ESC.:

1/25

PRANCHAS:

DATA:

14/11/2017

03/08



AGEHAB
Associação dos Engenheiros e Arquitetos de Anaurilândia



GOVERNO DO ESTADO
GOVERNO DO ESTADO DO PARANÁ

TÍTULO:
PROJ. HIDROSSANITÁRIO

AUTOR DO PROJETO:

FRANKLYN OLIVEIRA CUSTÓDIO
CREA 11583/MS

PROGRAMA:
CONVÊNIO MUNICÍPIOS - MORTALIDADES
PRECÁRIAS


ÓRGÃO EMISSOR:

AGEHAB
CNPJ 05.472.304/0001-75


Paulo Gonçalves da Silva
Secretário Municipal de Obras,
Defesa Civil e Proteção

Adm

DETALHE - CAIXA DE GORDURA (CONCRETO PRÉ-MOLDADO)

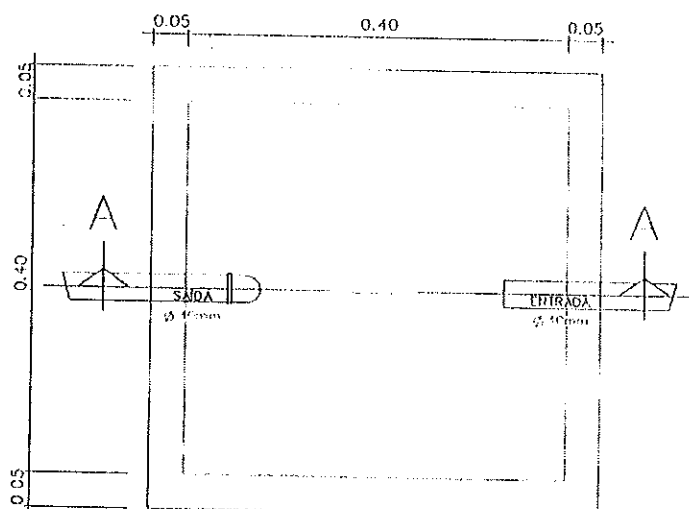

PLANTA BAIXA

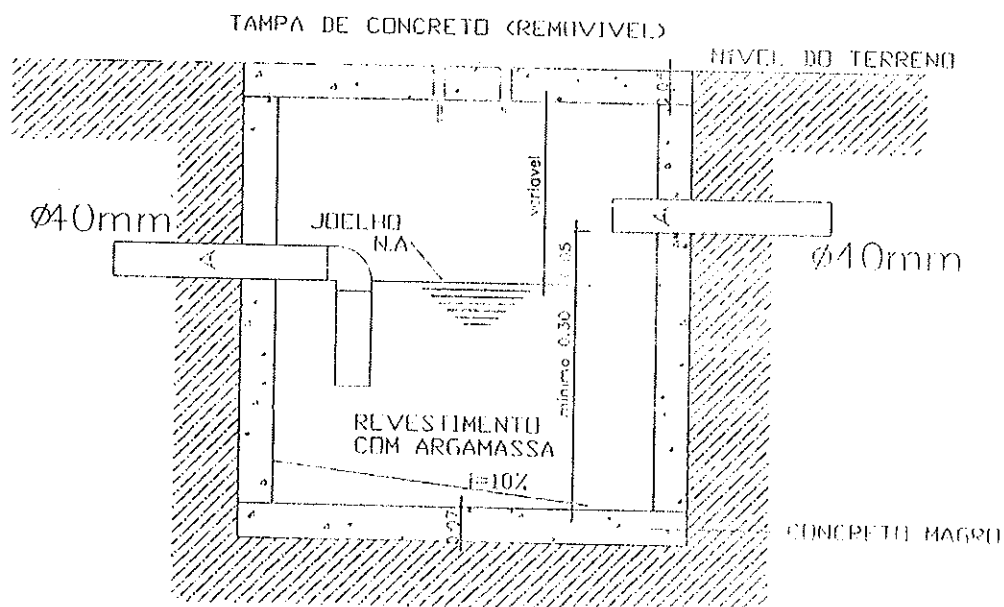

CORT AA

OBS.:

- 1 - CALAFETAR AS BORDAS DA TAMPA E FUROS, COM ARGAMASSA DE CAL E CIMENTO.
- 2 - ISOLAR A TAMPA AO CONCRETAR A CALÇADA

APPROVAÇÃO:

prefeitura Mun. de Anaurilândia
PROJETO APROVADO

Proc. nº 073/2018
23.1.08/2018



AGEHAB
 Associação dos Engenheiros e Arquitetos do Estado do Mato Grosso do Sul



GOVERNO DO ESTADO
 MATO GROSSO DO SUL

TÍTULO:
PROJ. HIDROSSANITÁRIO

AUTOR DO PROJETO:

FRANKLYN OLIVEIRA CUSTÓDIO
 CREA 115R3/MS

PROGRAMA:
 CONVÊNIO MUNICÍPIOS - MORADIAS
 PRECÁRIAS

ÓRGÃO EMISSOR:

AGEHAB
 CREA 05-47.504/01-75

ASSUNTO:

CAIXA DE GORDURA

ÁREA:

42,56m²

ESC.:

S/ESG

PRANCHA:

DATA:


14/11/2017

05/08


Paulo Gonçalves da Silva
 Secretário Municipal de Obras
 Defesa Civil e Perícia

Colinas

DETALHE - CAIXA DE INSPEÇÃO (CONCRETO PRÉ-MOLDADO)

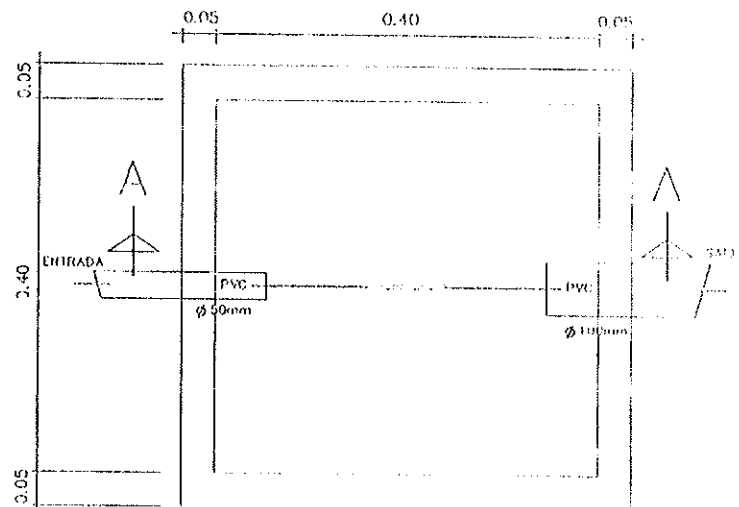

PLANTA BAIXA

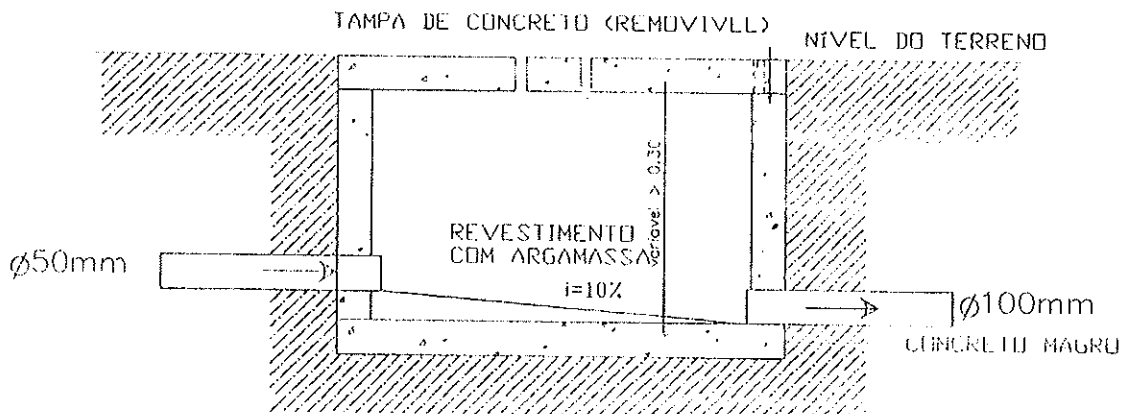

CORTA AA

OBS.:

- 1 - TUBO DE SAÍDA DEVERÁ SAIR ZERADO NO FUNDO E NO REBOCO VERTICAL.
- 2 - EXECUTAR OS CANTOS ARREDONDADOS E O FUNDO INCLINADO PARA O TUBO DE SAÍDA.
- 3 - CALAFETAR AS BORDAS DA TAMPA E FUROS, COM ARGAMASSA DE CAL E CIMENTO.
- 4 - ISOLAR A TAMPA AO CONCRETAR A CALÇADA.

APROVAÇÃO:

Prefeitura Mun. de Anaurilândia
PROJETO APROVADO

Proc. nº 073 / 2018
231 / 08 / 2018

ASSUNTO:

CAIXA DE INSPEÇÃO

TÍTULO:

PROJ. HIDROSSANITÁRIO

PROGRAMA:

CORREÇÃO DE INFRA-ESTRUTURA - MANUTENÇÃO DE PRECÁRIAS

AUTOR DO PROJETO:

FRANKLYN OLIVEIRA CUSTODIO
 CREA 11593/MS

ÓRGÃO EMISSOR:

AGEHAB
 CNPJ 05.472.304/0001-75

ÁREA:

42,56m²

ESC:

S/CSC

DATA:

14/11/2017

PRANCHA:

06/08

Paulo Gonçalves da
 Secretário Municipal de
 Defesa Civil e P.



AGEHAB
 AGÊNCIA DE HABITAÇÃO E OBRAS DE
 INFRA-ESTRUTURA DO ESTADO DE MATO GROSSO DO SUL



GOVERNO DO ESTADO
 DE MATO GROSSO DO SUL

Adm


FOSSA SÉPTICA PRÉ-MOLDADA

Processo n.º 231/08
 Date 31/10/18
 Hora


(d=1,20m x h=1.50m)

VARIAVEL

Depende da taxa de percolação do solo

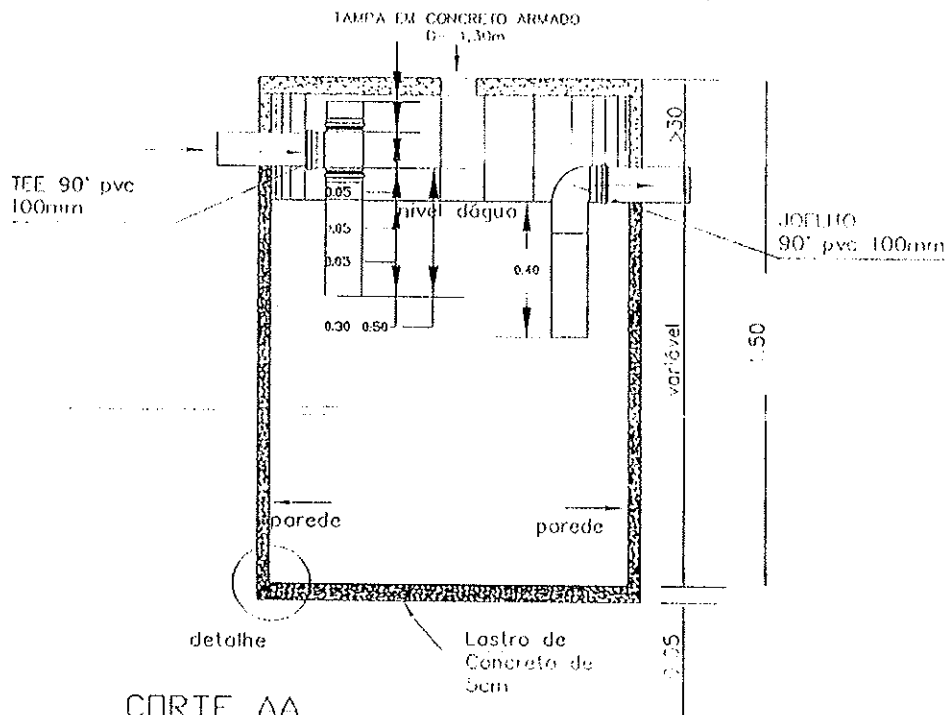

CORTE AA

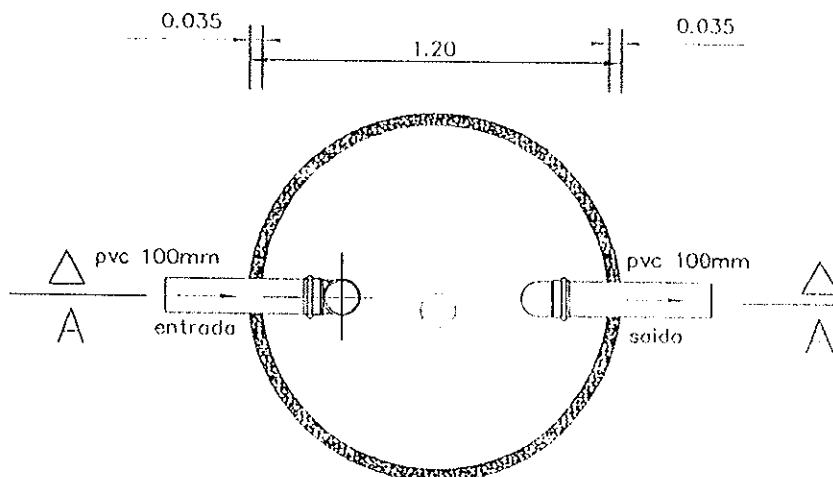

PLANTA BAIXA

DETALHE

organassa de rejuntamento

APROVAÇÃO:

Prefeitura Mun. de Anaurilândia

PROJETO APROVADO

Proc. nº 073/2018

231/08/2018



AGEHAB
 ASSOCIAÇÃO GERAL DE ENGENHEIROS E ARQUITETOS DE HONDURAS

TÍTULO:

PROJ. HIDROSSANITÁRIO

PROGRAMA:

CONVENIO MUNICÍPIOS - MORADIAS
 PRECÁRIAS

ASSUNTO:

FOSSA SÉPTICA

AUTOR DO PROJETO:

FRANKLYN OLIVEIRA CUSTÓDIO
 CREA 11583/MG

ÓRGÃO EMISSOR:

AGEHAB
 CREA 05 472.301/0001-75

ÁREA:

47,74m²

ESC:

5/1:50

PRANCHA:

Paulo Gonçalves da Silva
 Secretário Municipal de Obras
 Defesa Civil e Projetos

DATA:

14/11/2017


07/08

Calder


SUMIDOURO PRÉ-MOLDADO

ESG
100500m
07/18
231

(d=1,00m x h=3,00m)

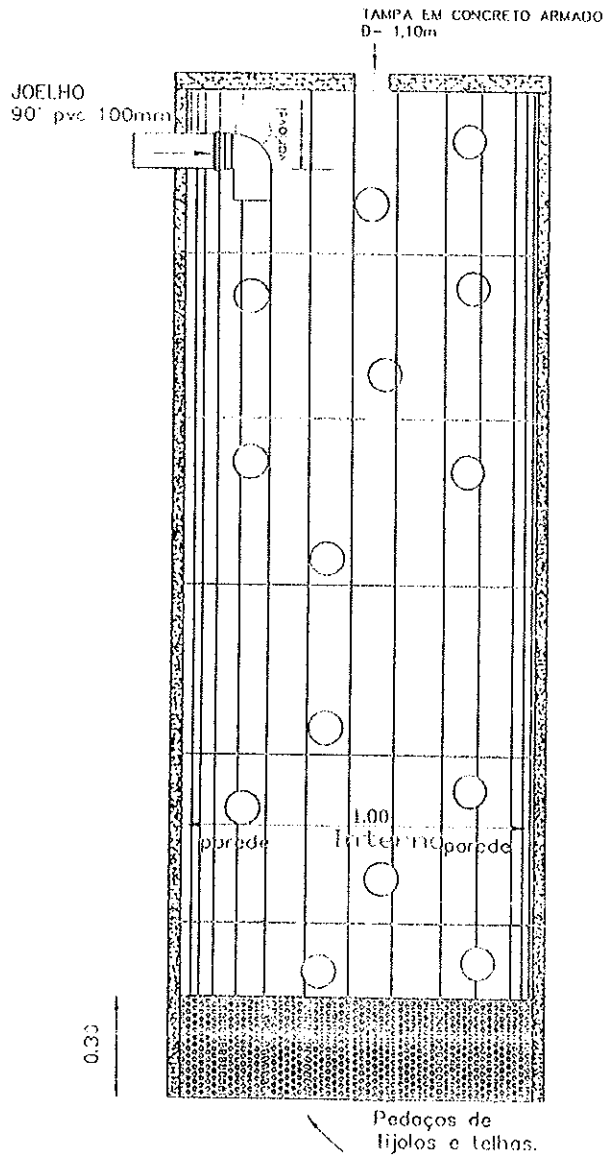

CORTE AA

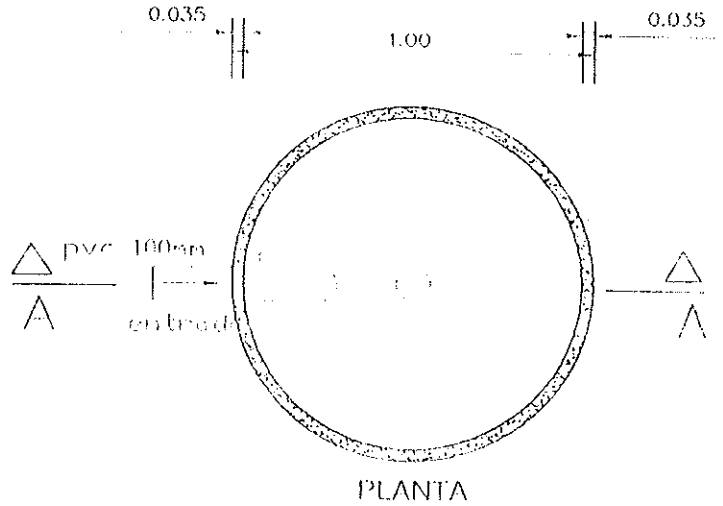

APROVAÇÃO:

Prefeitura Mun. de Anaurilândia

PROJETO APROVADO

Proc. nº 073 / 2018

231 08 / 2018

Paulo Gonçalves do Amaral
Secretário Municipal de Obras e Serviços

TÍTULO: PROJ. HIDROSSANITÁRIO	PROGRAMA: CONVÊNIO MUNICIPAL - MORADIAS PRECÁRIAS	ASSUNTO: SUMIDOURO
AUTOR DO PROJETO: <i>Franklin Oliveira Custódio</i> CREA 11593/MAS	ORGÃO EMISSOR: AGEHAB CNPJ 05.472.304/0001-75	ÁREA: 42,50m²
		ESC.: 1:50
		PRANCHAS: 08/08
		DATA: 14/11/2017




AGEHAB
ASSOCIAÇÃO GERAL DE ENGENHEIROS E ARQUITETOS DE HAUAILÂNDIA



GOVERNO DO ESTADO DO PARANÁ
GOV. DO ESTADO DO PARANÁ

Adm

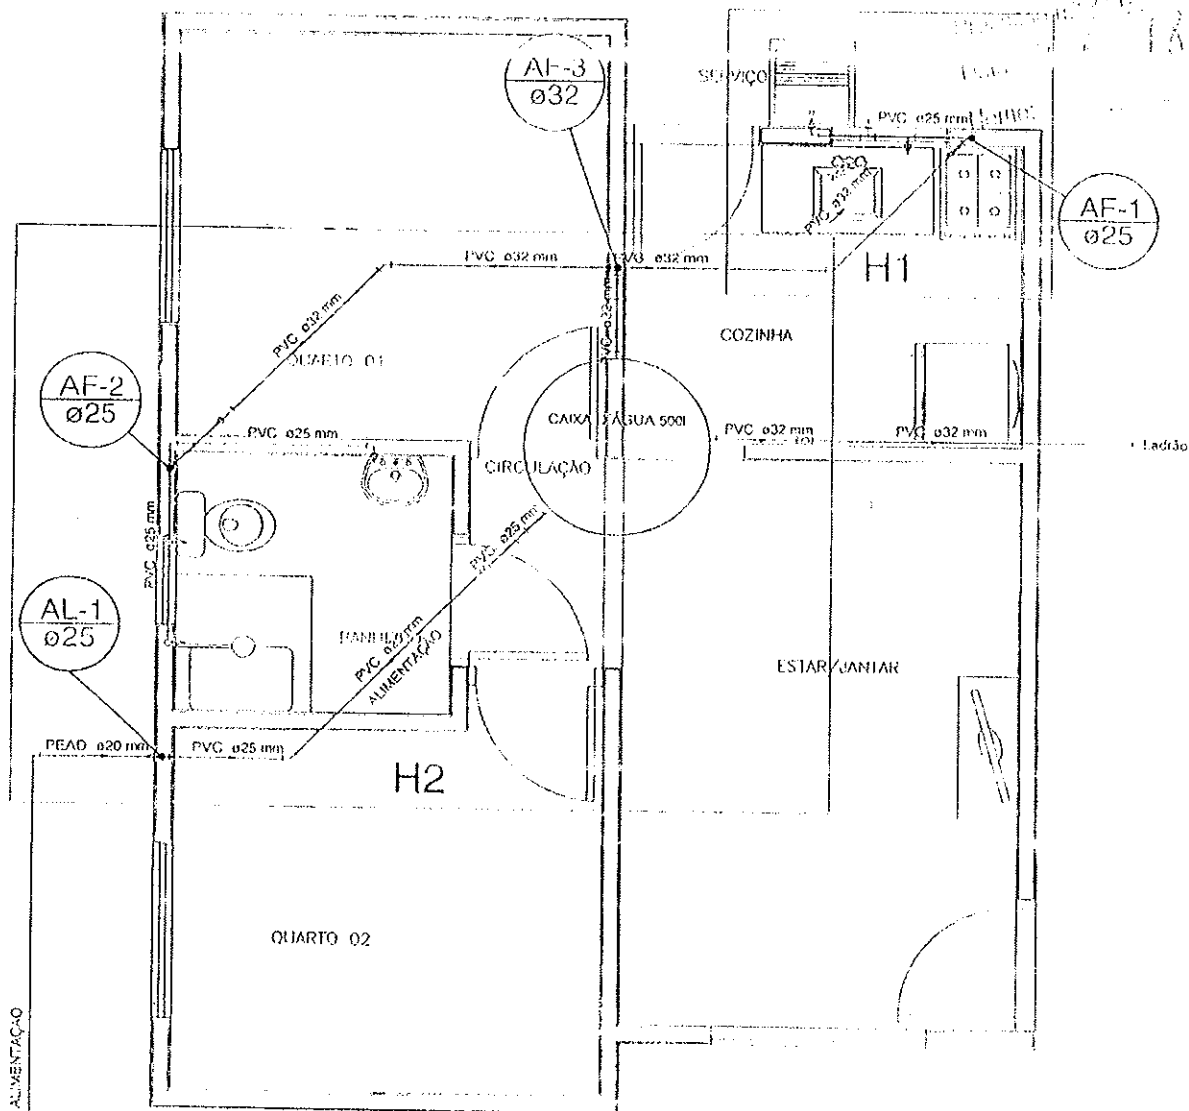

PLANTA BAIXA

HIDRÔMETRO
cavalinho 3/4"

Legenda das indicações	
CH	Chuveiro - 25mm x 1/2"
HIDRÔMETRO	Hidrômetros - caixa de 3/4"
LV	Lavatório com joelho de 90° - 25 mm - 1/2"
M/R	Máquina de lavar roupa com Tc de 90° - 25 mm - 3/4"
PA	Pia de cozinha com joelho de 90° - 25 mm - 1/2"
RP	Registro de Pressão cromado c/canopla - 3/4"
RG	Registro de Gaveta cromado c/canopla - 3/4"
TUR	Tanque de lavar com joelho de 90° - 25 mm - 3/4"
VS	Vaso sanitário com caixa acoplada - 3/4"

Legenda	
	Hidrômetros - HIDRÔMETRO
	Registro tipo gaveta ABNT c/PVC soldável - RG
	Registro de Pressão cromado c/canopla - RP
	Registro de Gaveta cromado c/canopla - RG

NOTAS:

- 1- MEDIDAS ESTÃO EM CENTÍMETROS
- 2- A REDE DE ABASTECIMENTO DE ÁGUA É DE 100% PVC SOLDÁVEL
- 3- PROJETOS ANTERIORES FORAM CANCELADOS DEVIDO ÀS MUDANÇAS NA CONDIÇÃO DE ABASTECIMENTO DE ÁGUA
- 4- A REDE DE ABASTECIMENTO DE ÁGUA É DE 100% PVC SOLDÁVEL
- 5- AS POSIÇÕES DAS PEÇAS E APARELHOS SANITÁRIOS FORAM DETERMINADAS PELO PROJETO ARQUITETÔNICO
- 6- O PROJETO DE INSTALAÇÕES DE ÁGUA FÓRTE, FORNECIDA PELO ABASTECIMENTO DE ÁGUA FÓRTE
- 7- O PROJETO DE INSTALAÇÕES DE ÁGUA FÓRTE, FORNECIDA PELO ABASTECIMENTO DE ÁGUA FÓRTE
- 8- COM OBRAS DE ABASTECIMENTO DE ÁGUA
- 9- COM OBRAS DE ABASTECIMENTO DE ÁGUA
- 10- EXISTÊNCIA DE ABASTECIMENTO DE ÁGUA FÓRTE
- 11- OS RISCOS DE ABASTECIMENTO DE ÁGUA FÓRTE
- 12- PARA LOCALIZAÇÃO DA ÁGUA FÓRTE, CONSULTAR O PROJETO ARQUITETÔNICO (PROJ. ARQUITETÔNICO)

APROVAÇÃO:

Prefeitura Mun. de Anaurilândia
PROJETO APROVADO

Proc. nº 073 12018
231 08 12018

Paulo Gonçalves da Silva
Secretário Municipal de Obras
Defesa Civil e Projetos



AGENAB
AGÊNCIA MUNICIPAL DE ENGENHARIA E ARQUITETURA



GOVERNO DO ESTADO
GOVERNO DO MUNICÍPIO

TÍTULO:
PROJ. HIDRÁULICO
AUTOR DO PROJETO:
Francelyn Oliveira Custódio
FRANCELYN OLIVEIRA CUSTÓDIO
CREA 115845/MS

PROGRAMA:
GOVERNO MUNICIPAL - MORADIAS
PRECÁRIAS
ORGAO EMISSOR:
AGENAB
CNPJ 08.472.004/0001-75


ASSUNTO:
PLANTA BAIXA, LEGENDA
ÁREA:
ESC.:
INDICADA
PRANCHIA:
01/03
DATA:
14/11/2017

Calvin

HID

PROJETO Nº 3160-231/18
 DATA 14/11/18 FOL 94

Folha

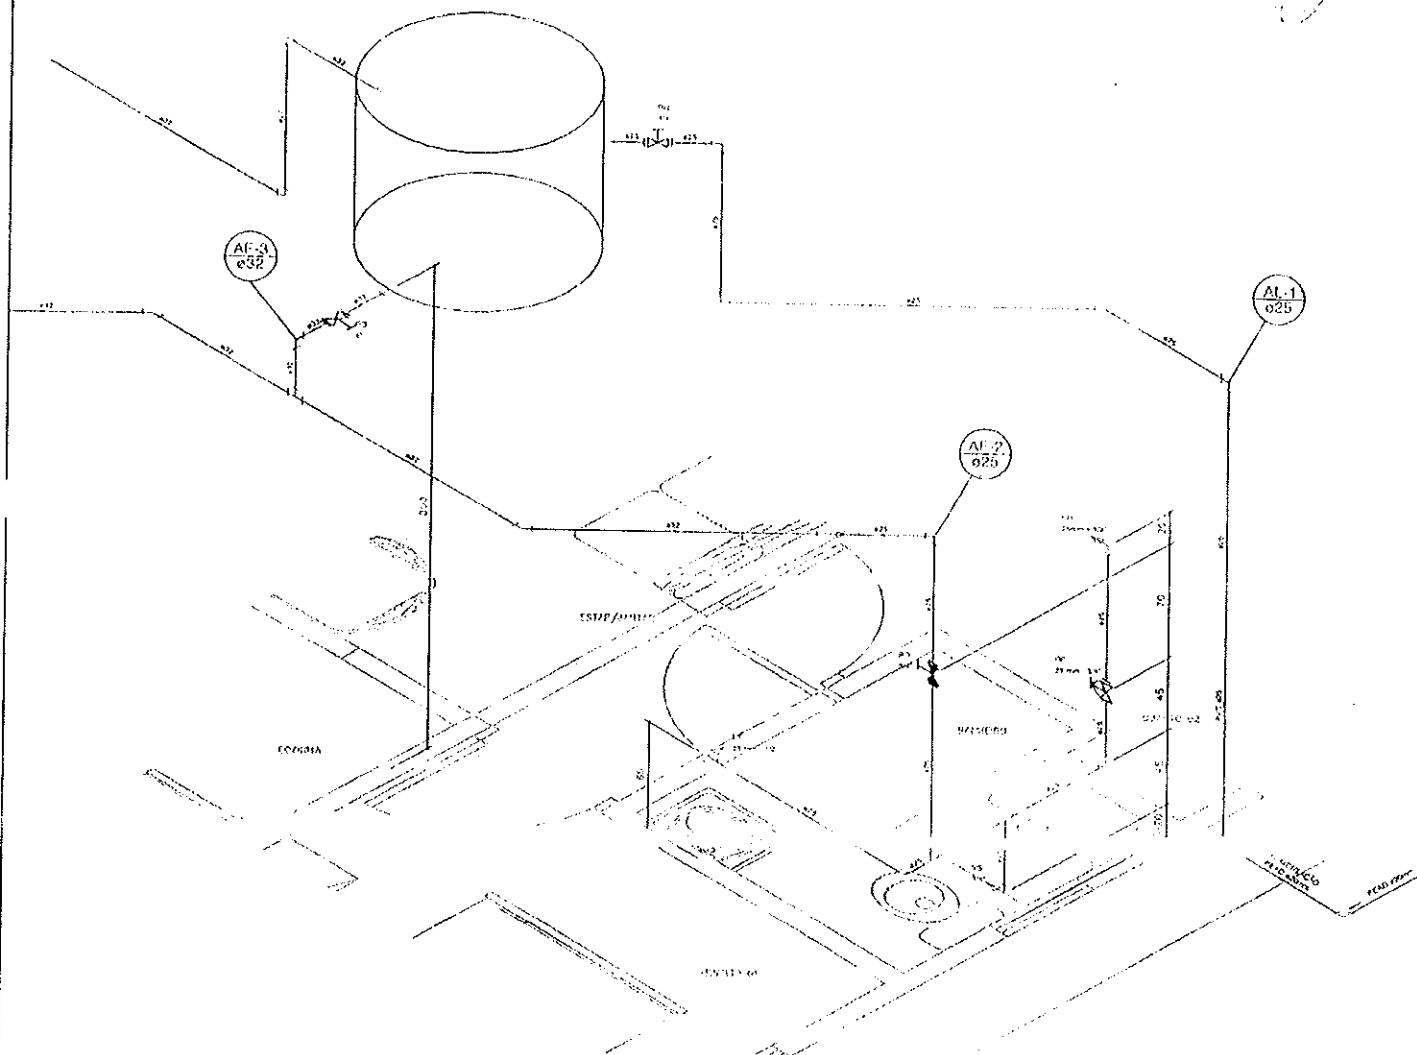

APROVAÇÃO:

Prefeitura Mun. de Anaurilândia
PROJETO APROVADO

Proc. nº 073 12018
231 08 12018

Paulo Gentil da Silva
 Secretário Municipal de Obras
 Defesa Civil e Projetos

NOTAS:

- 1 - MEDIDAS ESTÃO EM CENTÍMETROS
- 2 - A REFERÊNCIA SERÁ O PISO ACABADO DO PRINCÍPIO - 0,00.
- 3 - TODAS AS MEDIDAS DEVERÃO SER FEITAS NA CORRETA CONSTRUÇÃO, AJUSTES SUBSTANCIAIS DEVERÃO SER SOLUCIONADOS JUNTO AO PROJETISTA.
- 4 - EM CASO DE OCUPAÇÃO DE TERRAÇÕES, DEVERÃO SER UTILIZADAS CUNHAS DE TRANSMISSÃO, SEM ADICIONAR OS TUBOS.
- 5 - AS POSIÇÕES DAS FOLHAS E APARELHOS SERÃO DETERMINADAS PELO PROJETO ARQUITETÔNICO.
- 6 - EM CASO DE OCUPAÇÃO DE TERRAÇÕES, DEVERÃO SER UTILIZADAS CUNHAS DE TRANSMISSÃO, SEM ADICIONAR OS TUBOS.
- 7 - O DEBITO DE INSTALAÇÕES DE REDE DE ABASTECIMENTO DE ACORDO COM A NORMA NBR 12211.
- 8 - CONFERIR MEDIDAS NA OBRA
- 9 - CONFERIR TODAS AS QUANTIDADES
- 10 - EXECUTAR CAVA DO INTERIOR CONFORME ORIENTAÇÃO DA CONCESSÃO LEGAL
- 11 - OS TUBOS DE SADA DE OSOUM DEVERÃO SER ENTERRADOS A 60CM DO PISO ACABADO, 10A, 10B, 10C E 10D
- 12 - PARA EXECUÇÃO DA OBRA, O INTERESSADO DEVERÁ CONSULTAR O PROJETO ARQUITETÔNICO (IMPLANTAÇÃO)



AGENCIAD
 ATIVIDADE DE INTERMEDIATÓRIA AN
 DE INTERMEDIATÓRIA AN



GOVERNO
 DO ESTADO
 DE MATO GROSSO DO SUL

TÍTULO:

PROJ. HIDRÁULICO

AUTOR DO PROJETO:

FRANKLYN OLIVEIRA CUSTÓRIO
 CREA 111.834/MS

PROGRAMA:

CONVÊNIO MUNICÍPIOS - MORADIAS
 PER CAHAS

ÓRGÃO EMISSOR:

AGENCIAD
 CHEFIA DE PROJETOS DE OBRAS

ASSUNTO:

DETALHE H2

ÁREA:

42,56m²

ESC.:

1/50


PRANCHA:

03/03

DATA:

14/11/2017

Admuni

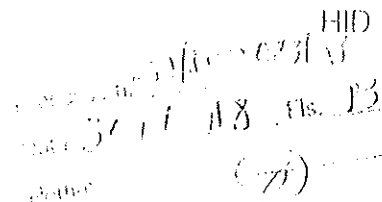

02/03

Adrian