
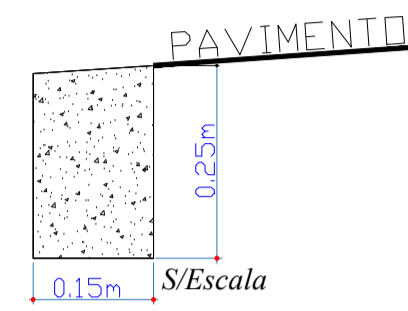


# PROJETO DE IMPRIMAÇÃO E CALÇADAS PARA MICROREVESTIMENTO ASFÁLTICO



Detalhe do Tento de Concreto

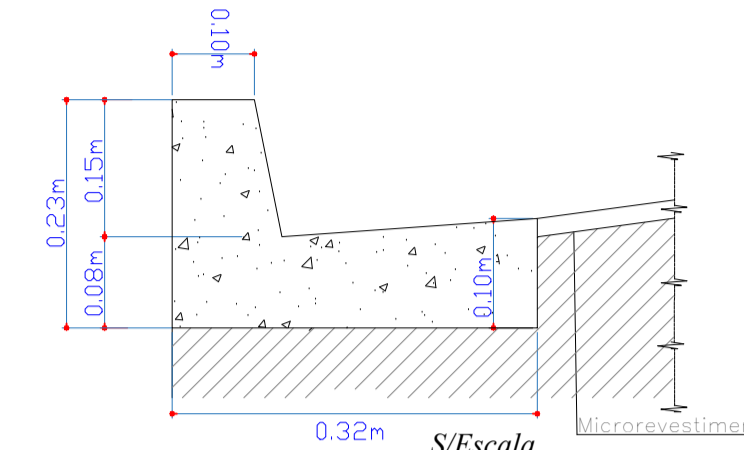


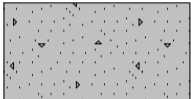



DETALHAMENTO DA SARJETA

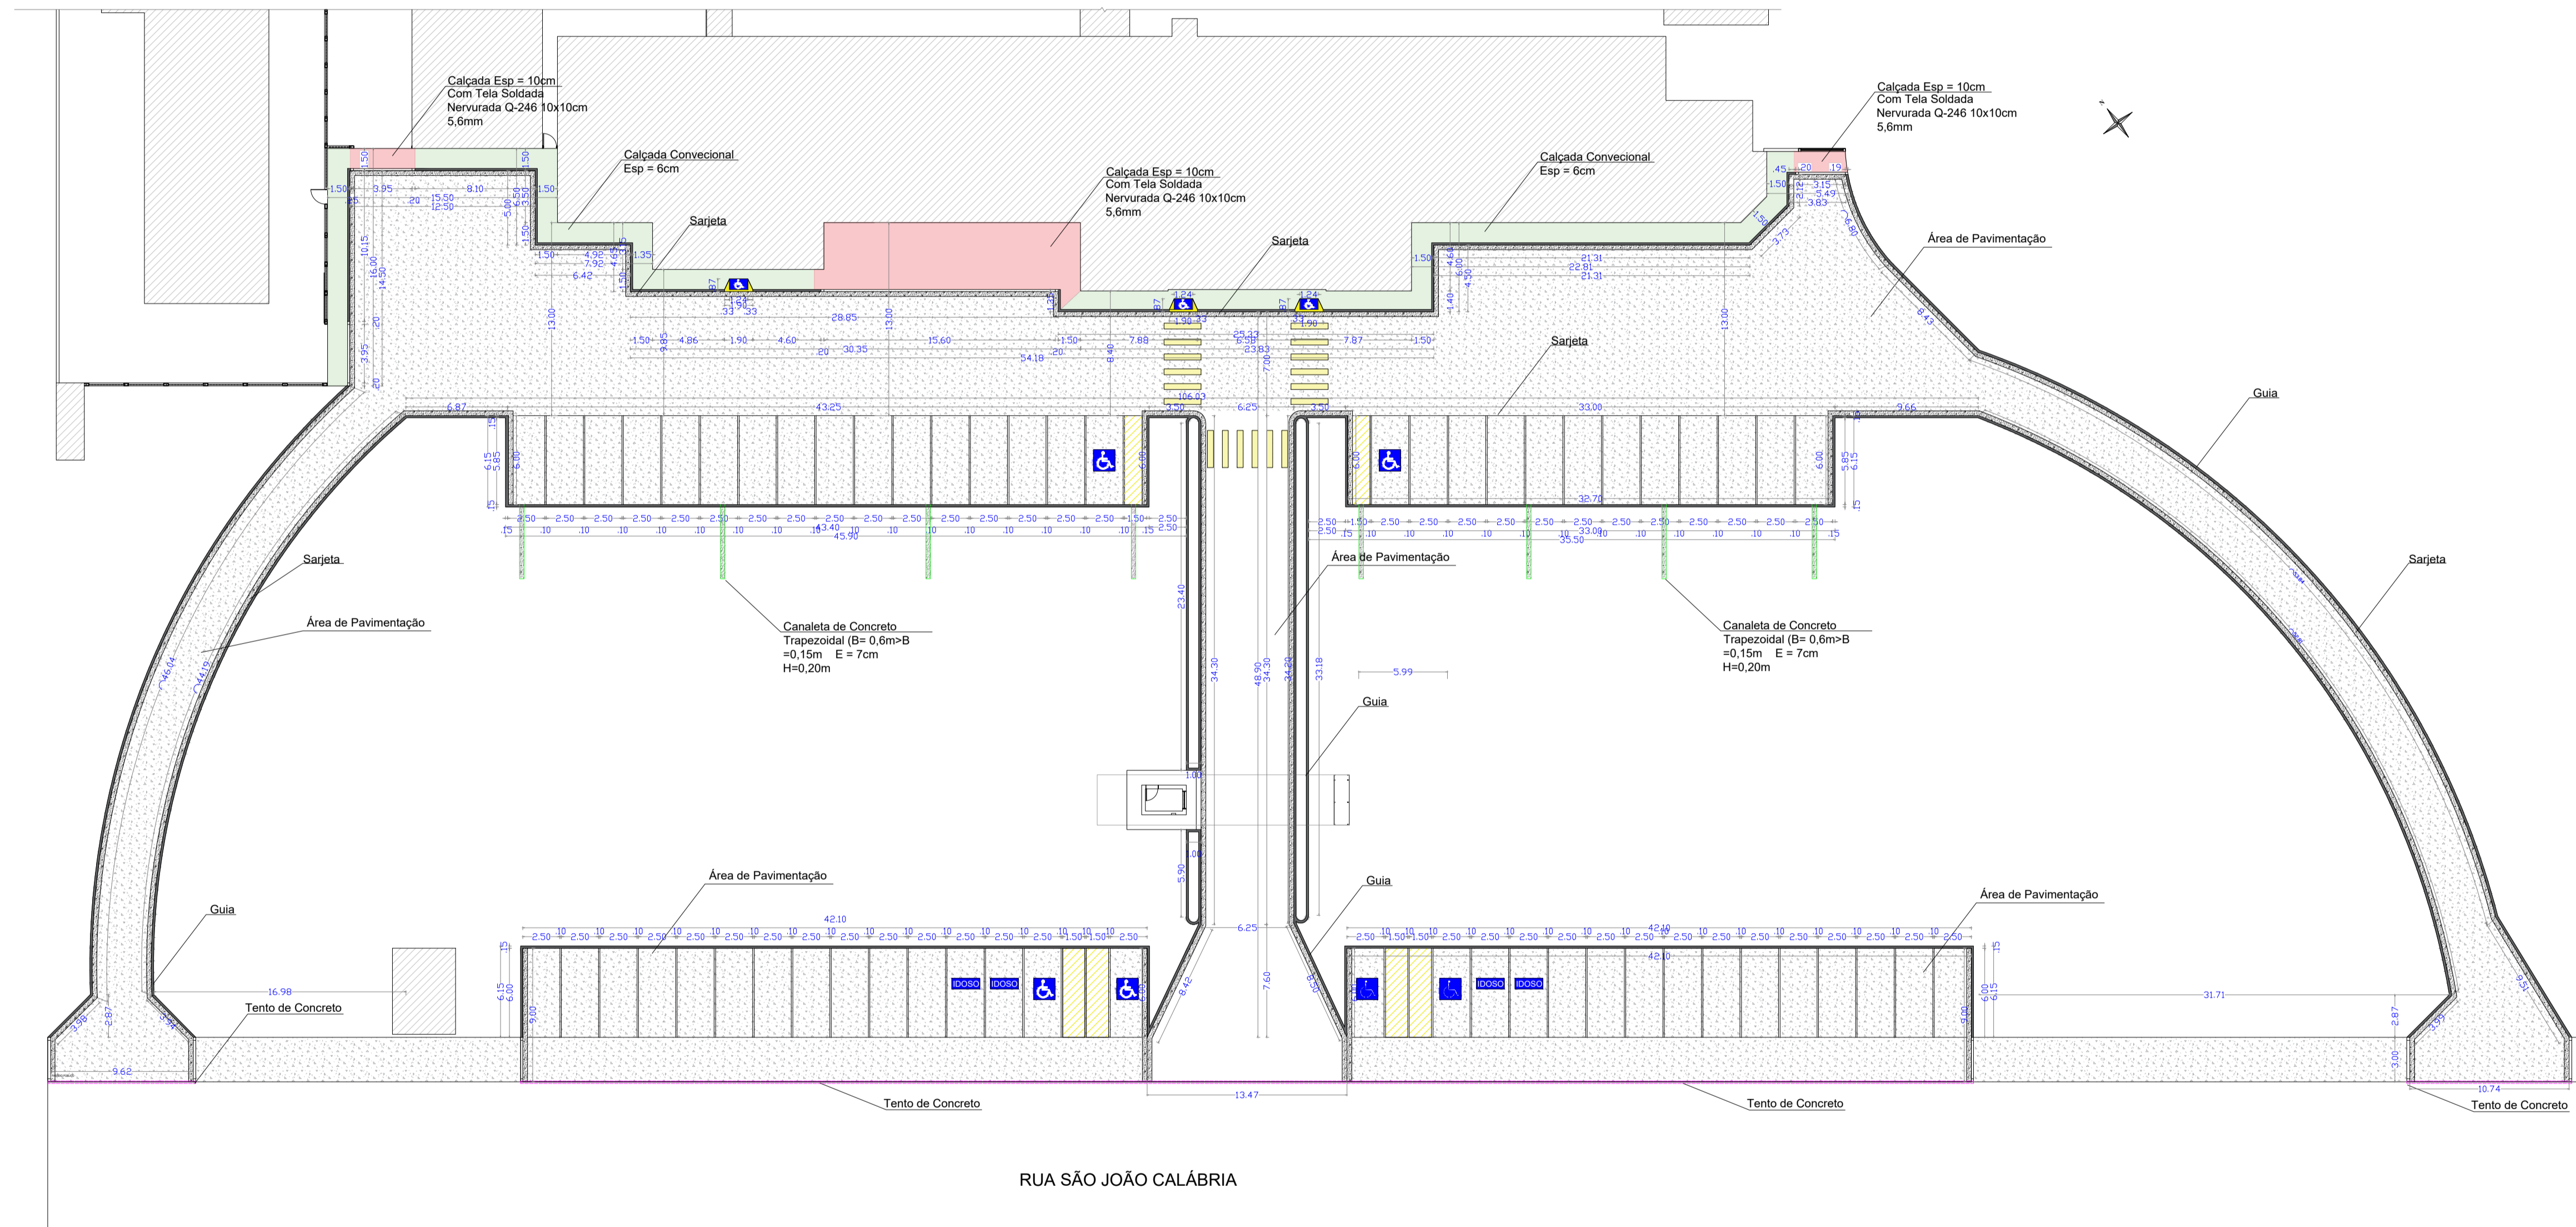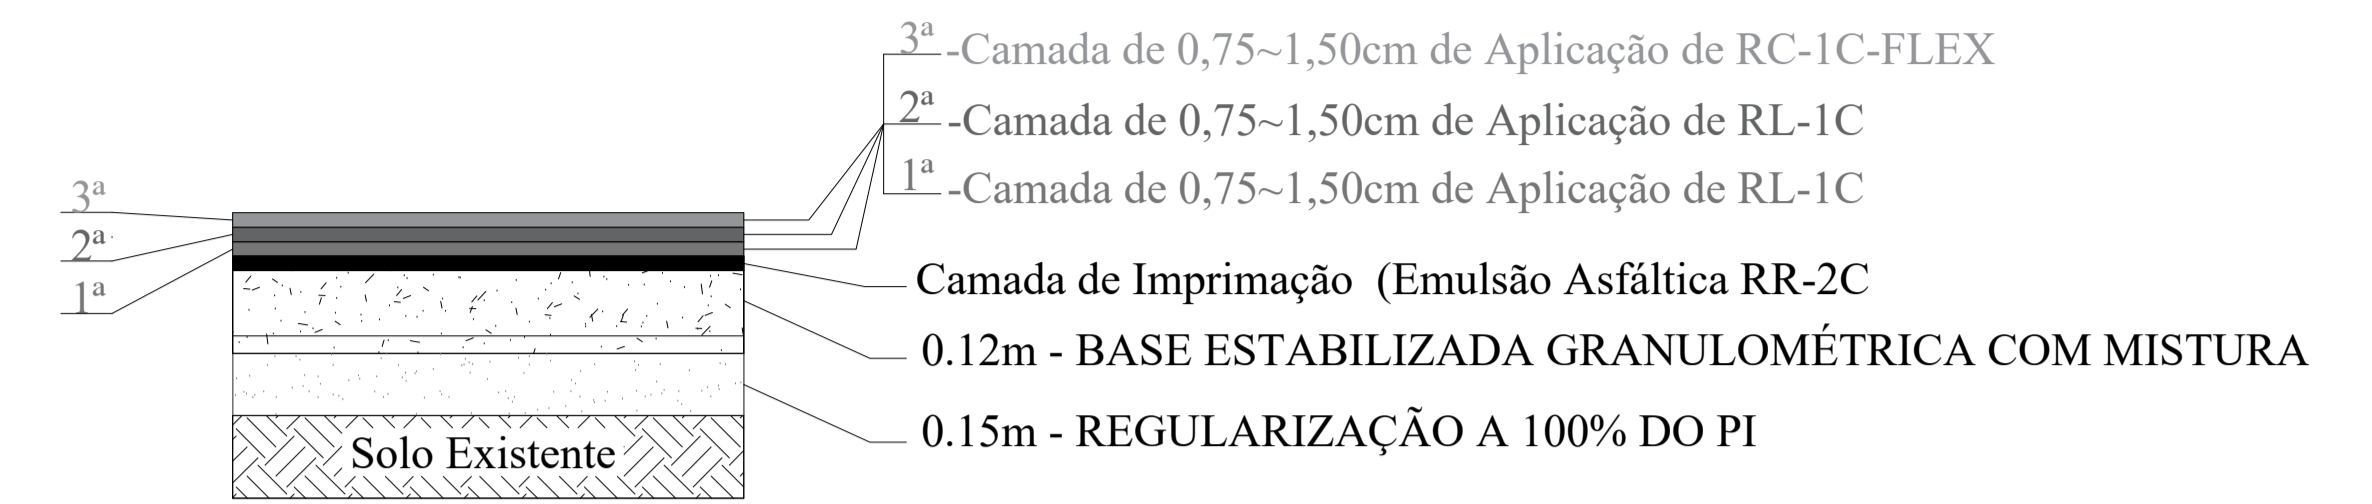

Camadas



## LEGENDA


-  Guia de Concreto
-  Sarjeta
-  Área de Pavimentação
-  Tento de Concreto
-  Guia Rebaixada



CONSOLIDANDO O FUTURO

### Prefeitura Municipal de Anaurilândia - MS.

PROJETO: Projeto de Microrevestimento e Pavimentação no Hospital Sagrado Coração de Jesus  
 REFERÊNCIA: Projeto Arquitetônico  
 DATA: Outubro/2024  
 ESCALA: Indicada  
 FOLHA: 01/01  
 ART: 1320240131355  
 PROPRIETÁRIO: Município de Anaurilândia - MS  
 LOCAL: Rua São João Calábria, 1044  
 BAIRRO: Centro  
 CIDADE: Anaurilândia - MS  
 CNPJ: 03.575.727/0001-95  
 CEP: 79770-000

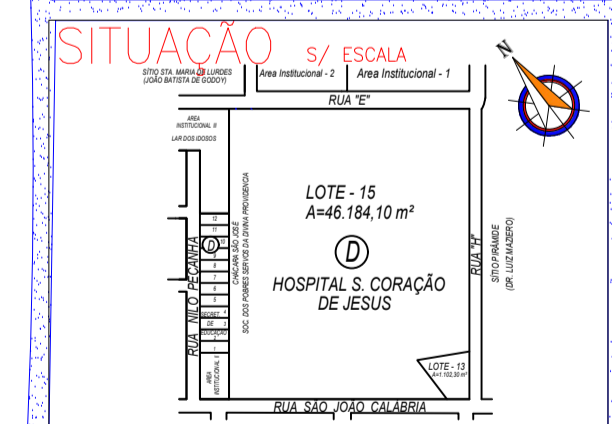

MUNICÍPIO DE ANAURILÂNDIA-MS  
 PREFEITO MUNICIPAL  
**Edson Stefano Takazono**

#### RESUMO:

SARJETAS, GUIAS E TENTO.....792,23m<sup>2</sup>  
 CALÇADAS.....24,53m<sup>2</sup>  
 ÁREA DE IMPRIMAÇÃO.....3.174,62m<sup>2</sup>

AUTOR DO PROJETO RESP. TÉCNICO  
 SECRETARIA MUNICIPAL DE OBRAS, DEFESA CIVIL,  
 TRANSPORTES E PROJETOS  
**Reinoldi Antônio Piani de Souza**  
 Engenheiro Civil - CREA - MS 68973

#### APROVAÇÃO