

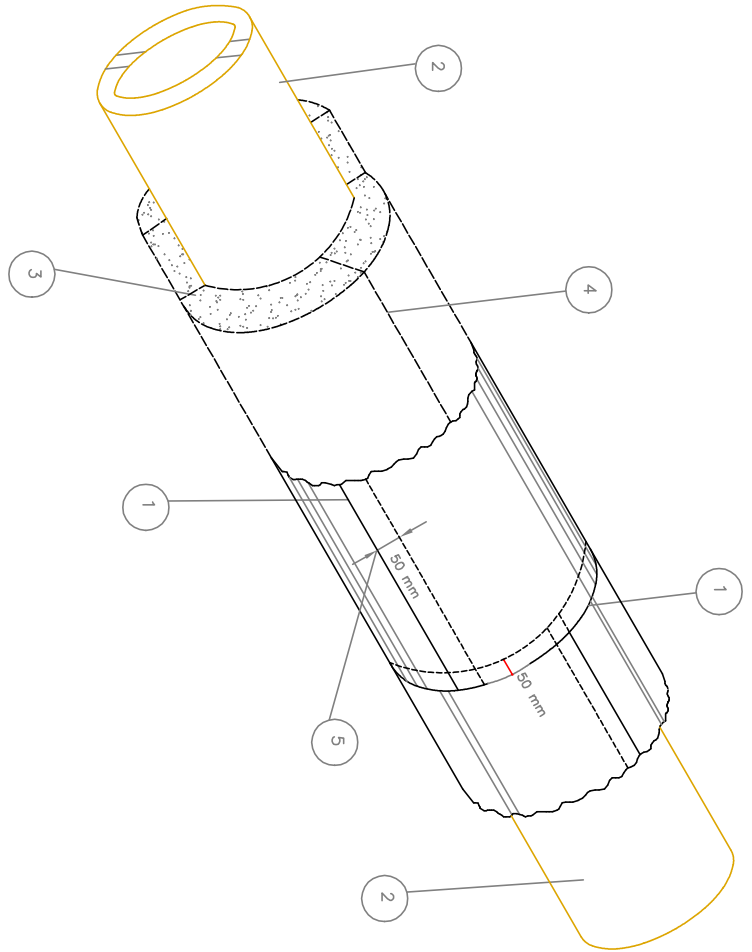


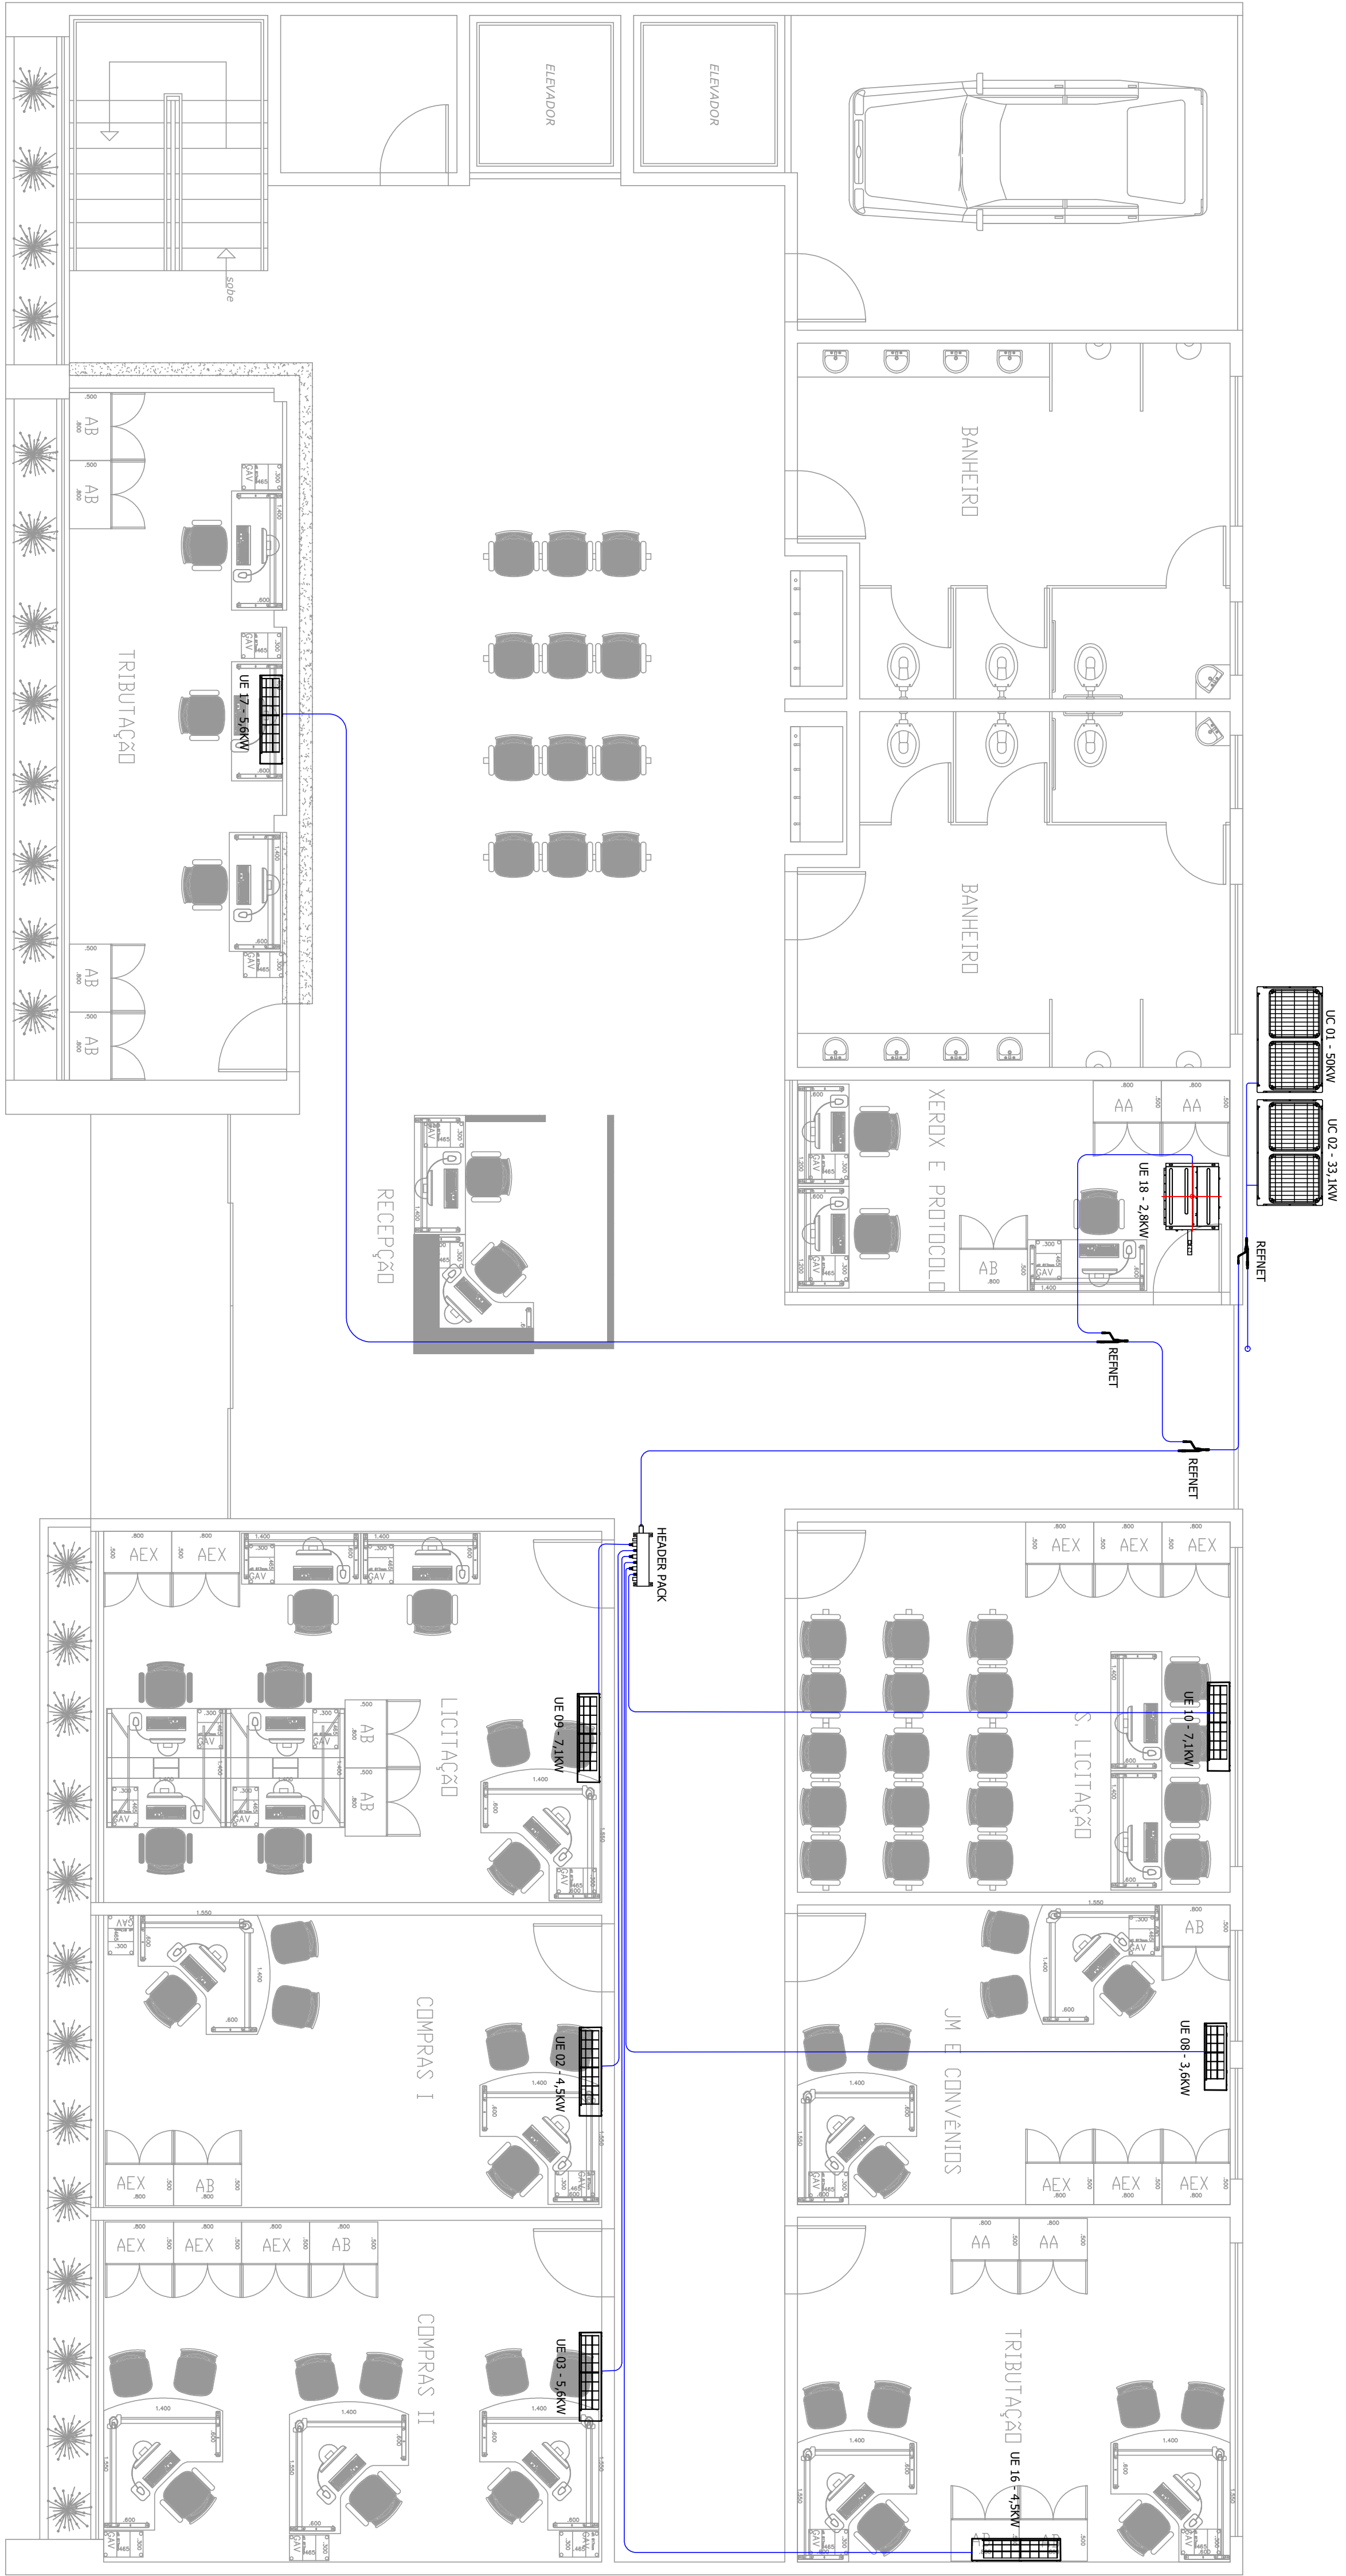

LEGENDA:

- 1 - PERTEÇA METÁLICA, ALUMINIO ISO (espessura de 6mm) OU LAMINA DE PVC *
- 2 - TUBO DE COBRE Ø20,00 x 2,00 (comprimento de 1,00m) OU LAMINA DE PVC *


DETALHE TIPO DE ISOLAMENTO DAS TUBULAÇÕES COBRE (GÁS REFRIGERANTE)

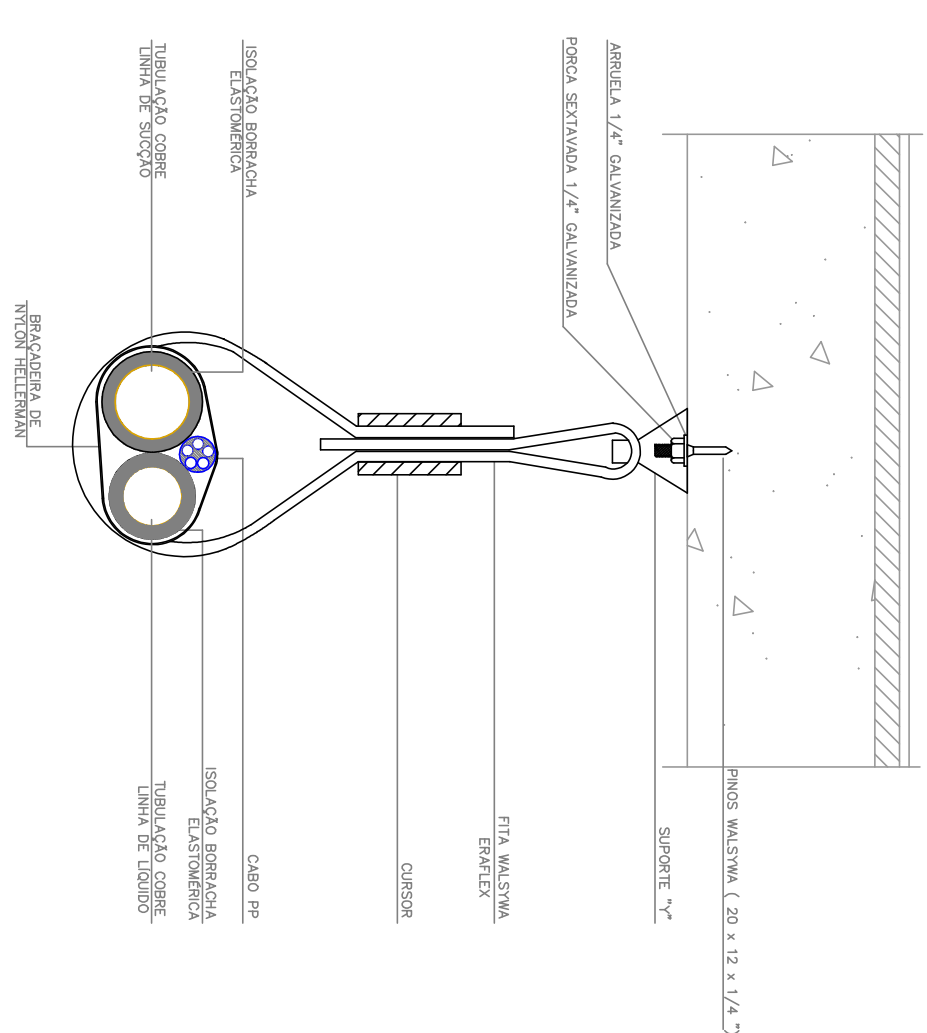

PAVIMENTO TÉRREO



DETALHE DE FIXAÇÃO TUBULAÇÃO FRIGORÍGENA PARA LAJES MOLDADAS

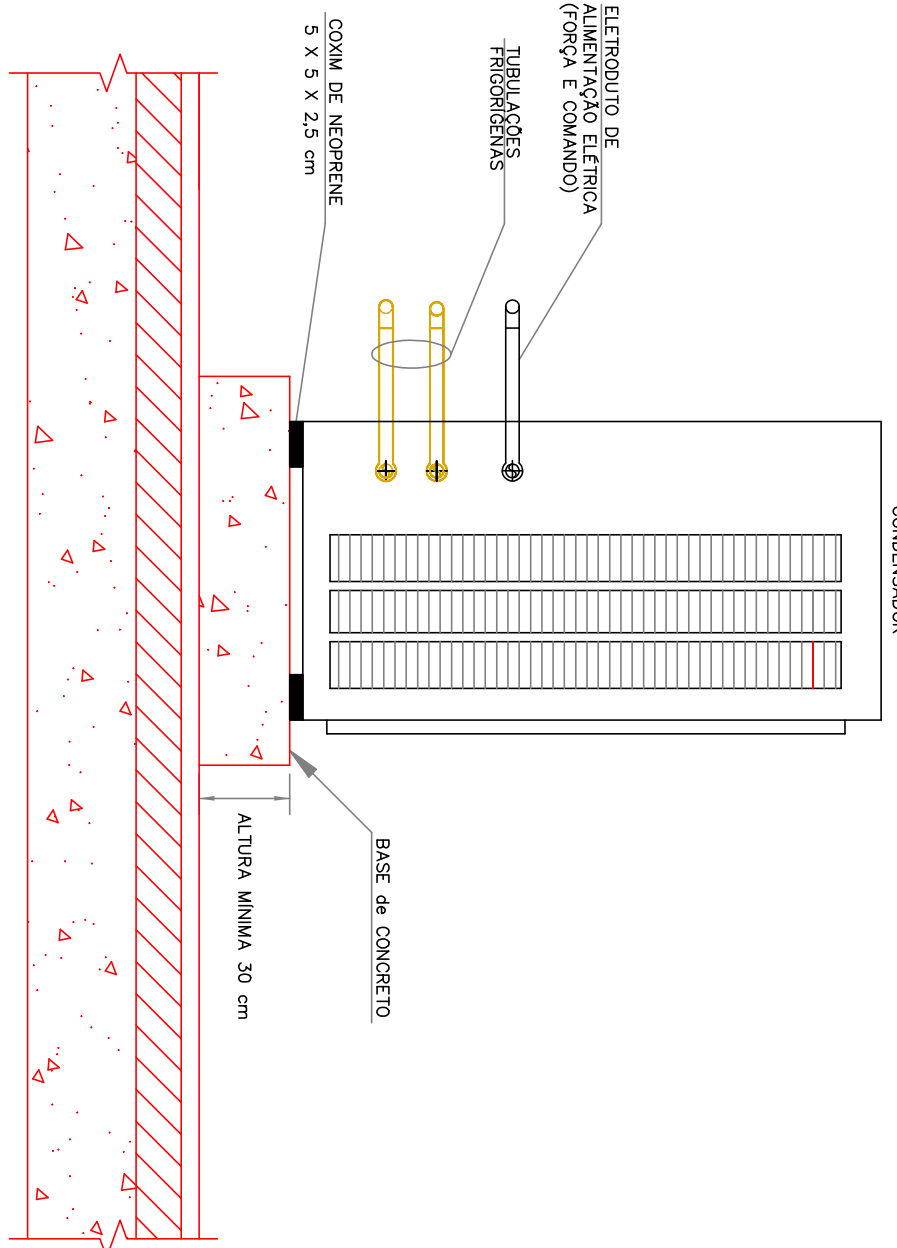

FIXAÇÃO DA UNIDADE CONDENSADORA EM AMBIENTE EXTERNO NA LAJE DE COBERTURA

DATA:	12/09/2021	ESCALA:	1/100	PROJETO:	DESENHO:	REV:
PAVIMENTO SUPERIOR